

Jun 2023

PLANS RÉGLEMENTAIRES – PLANS À ÉCHELLE VARIABLE ET LETTRE DE DÉROGATION

Demande d'Autorisation Environnementale

Parc éolien de Sieuraguel

Département : Haute-Garonne (31)

Commune : Aignes

Maître d'ouvrage

ABO
WIND

Contact

François CITERNE

ABO Wind

2 rue du Libre Echange

CS 95893

31506 TOULOUSE Cedex 5

Tél : +33 (0)5.32.26.32.05



Réalisation et assemblage du Dossier de
Demande d'Autorisation Environnementale

ENCIS Environnement

 **encis**
environnement

Bureau d'études en environnement
énergies renouvelables et aménagement durable

Pièce 6B :
Plans réglementaires
Échelle variable et lettre
de dérogation

encis environnement
SIRET : 539 971 838 00013 - Code APE : 7112 B
Siège : Parc Ester Technopole, 21 rue Columbia - 87 068 LIMOGES Cedex - FRANCE
Tél : +33 (0)5 55 36 28 39 - E-mail : contact@encis-ev.com
www.encis-environnement.fr

4 - PLANS DE DETAILS
Demande d'Autorisation Environnementale
Parc éolien de Sieuraguel

Département : Haute-Garonne (31)
Commune : Aignes

Plans réglementaires
Echelles variables

Réalisation
des plans



Maître d'ouvrage
2 rue du Libre échange CS 95893
31 506 TOULOUSE CEDEX

ABO
WIND

Février 2023

Parc éolien de Sieuraguel

Communes d'Aignes (31)

Plan de détails - Eolienne 1 - Phase travaux - Côté avec cadastre

(art. R.181-15-2 9° et R.181-13 7° du Code de l'Environnement)

version 02/2023

LEGENDE

Projet

-  Plateforme de levage permanente à créer
-  Plateforme de circulation permanente à créer
-  Plateforme de circulation temporaire à créer
-  Plateforme de circulation revêtue existante à élargir et renforcer
-  Talus
-  Plateforme de stockage des pales et sections de tour
-  Survol éolienne
-  Fondation éolienne
-  Liaison inter-éolienne

ECHELLE


1 / 1000° (impression A3 pleine page)



E1 - Lambert 93	E2 - Lambert 93	PDL - Lambert 93
X : 586 430	X : 586 667	X : 586 654
Y : 6 250 074	Y : 6 249 791	Y : 6 249 661
NGF : 223 m	NGF : 215 m	NGF : 219 m



ABO
WIND

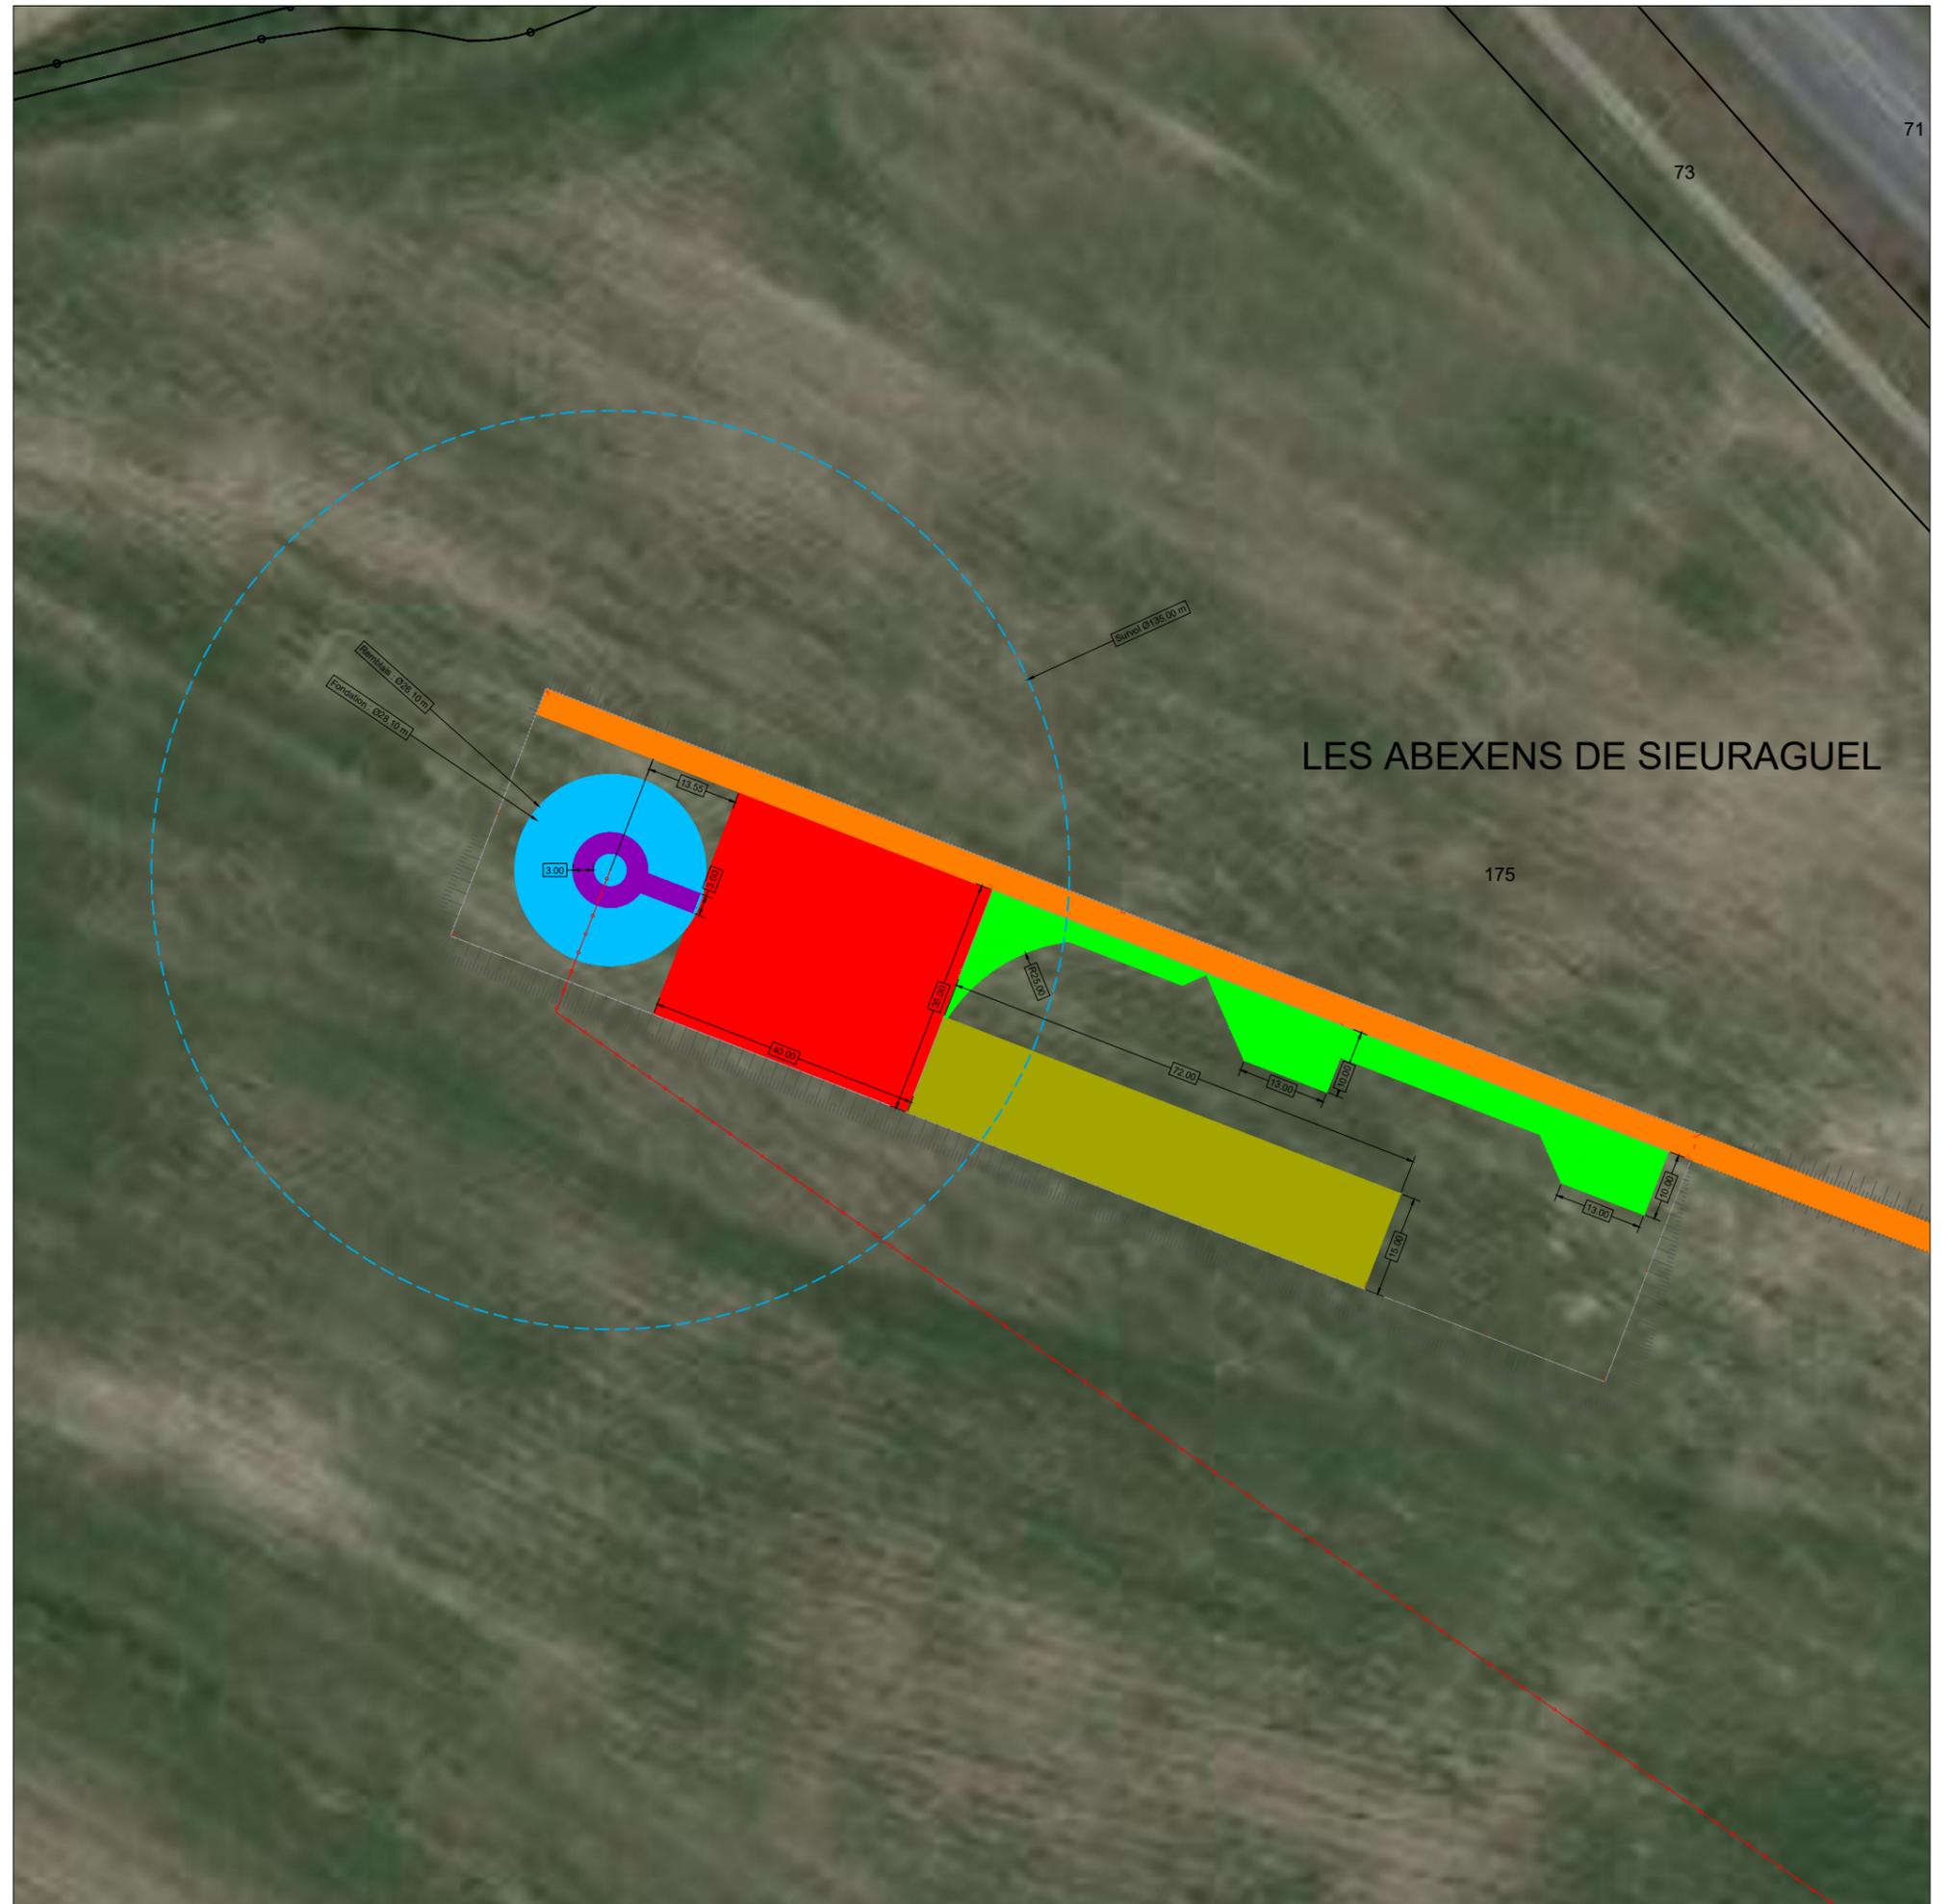

Parc éolien de Sieuraguel

Communes d'Aignes (31)

Plan de détails - Eolienne 1 - Phase travaux - Plan d'affectation des terrains avoisinants

(art. R.181-15-2 9° et R.181-13 7° du Code de l'Environnement)

version 02/2023

Projet

-  Plateforme de levage permanente à créer
-  Plateforme de circulation permanente à créer
-  Plateforme de circulation temporaire à créer
-  Plateforme de circulation revêtue existante à élargir et renforcer
-  Talus
-  Plateforme de stockage des pales et sections de tour
-  Survol éolienne
-  Fondation éolienne
-  Liaison inter-éolienne

Habitats

-  Zone de cultures

ECHELLE


1 / 1000° (impression A3 pleine page)



E1 - Lambert 93	E2 - Lambert 93	PDL - Lambert 93
X : 586 430	X : 586 667	X : 586 654
Y : 6 250 074	Y : 6 249 791	Y : 6 249 661
NGF : 223 m	NGF : 215 m	NGF : 219 m



ABO
WIND

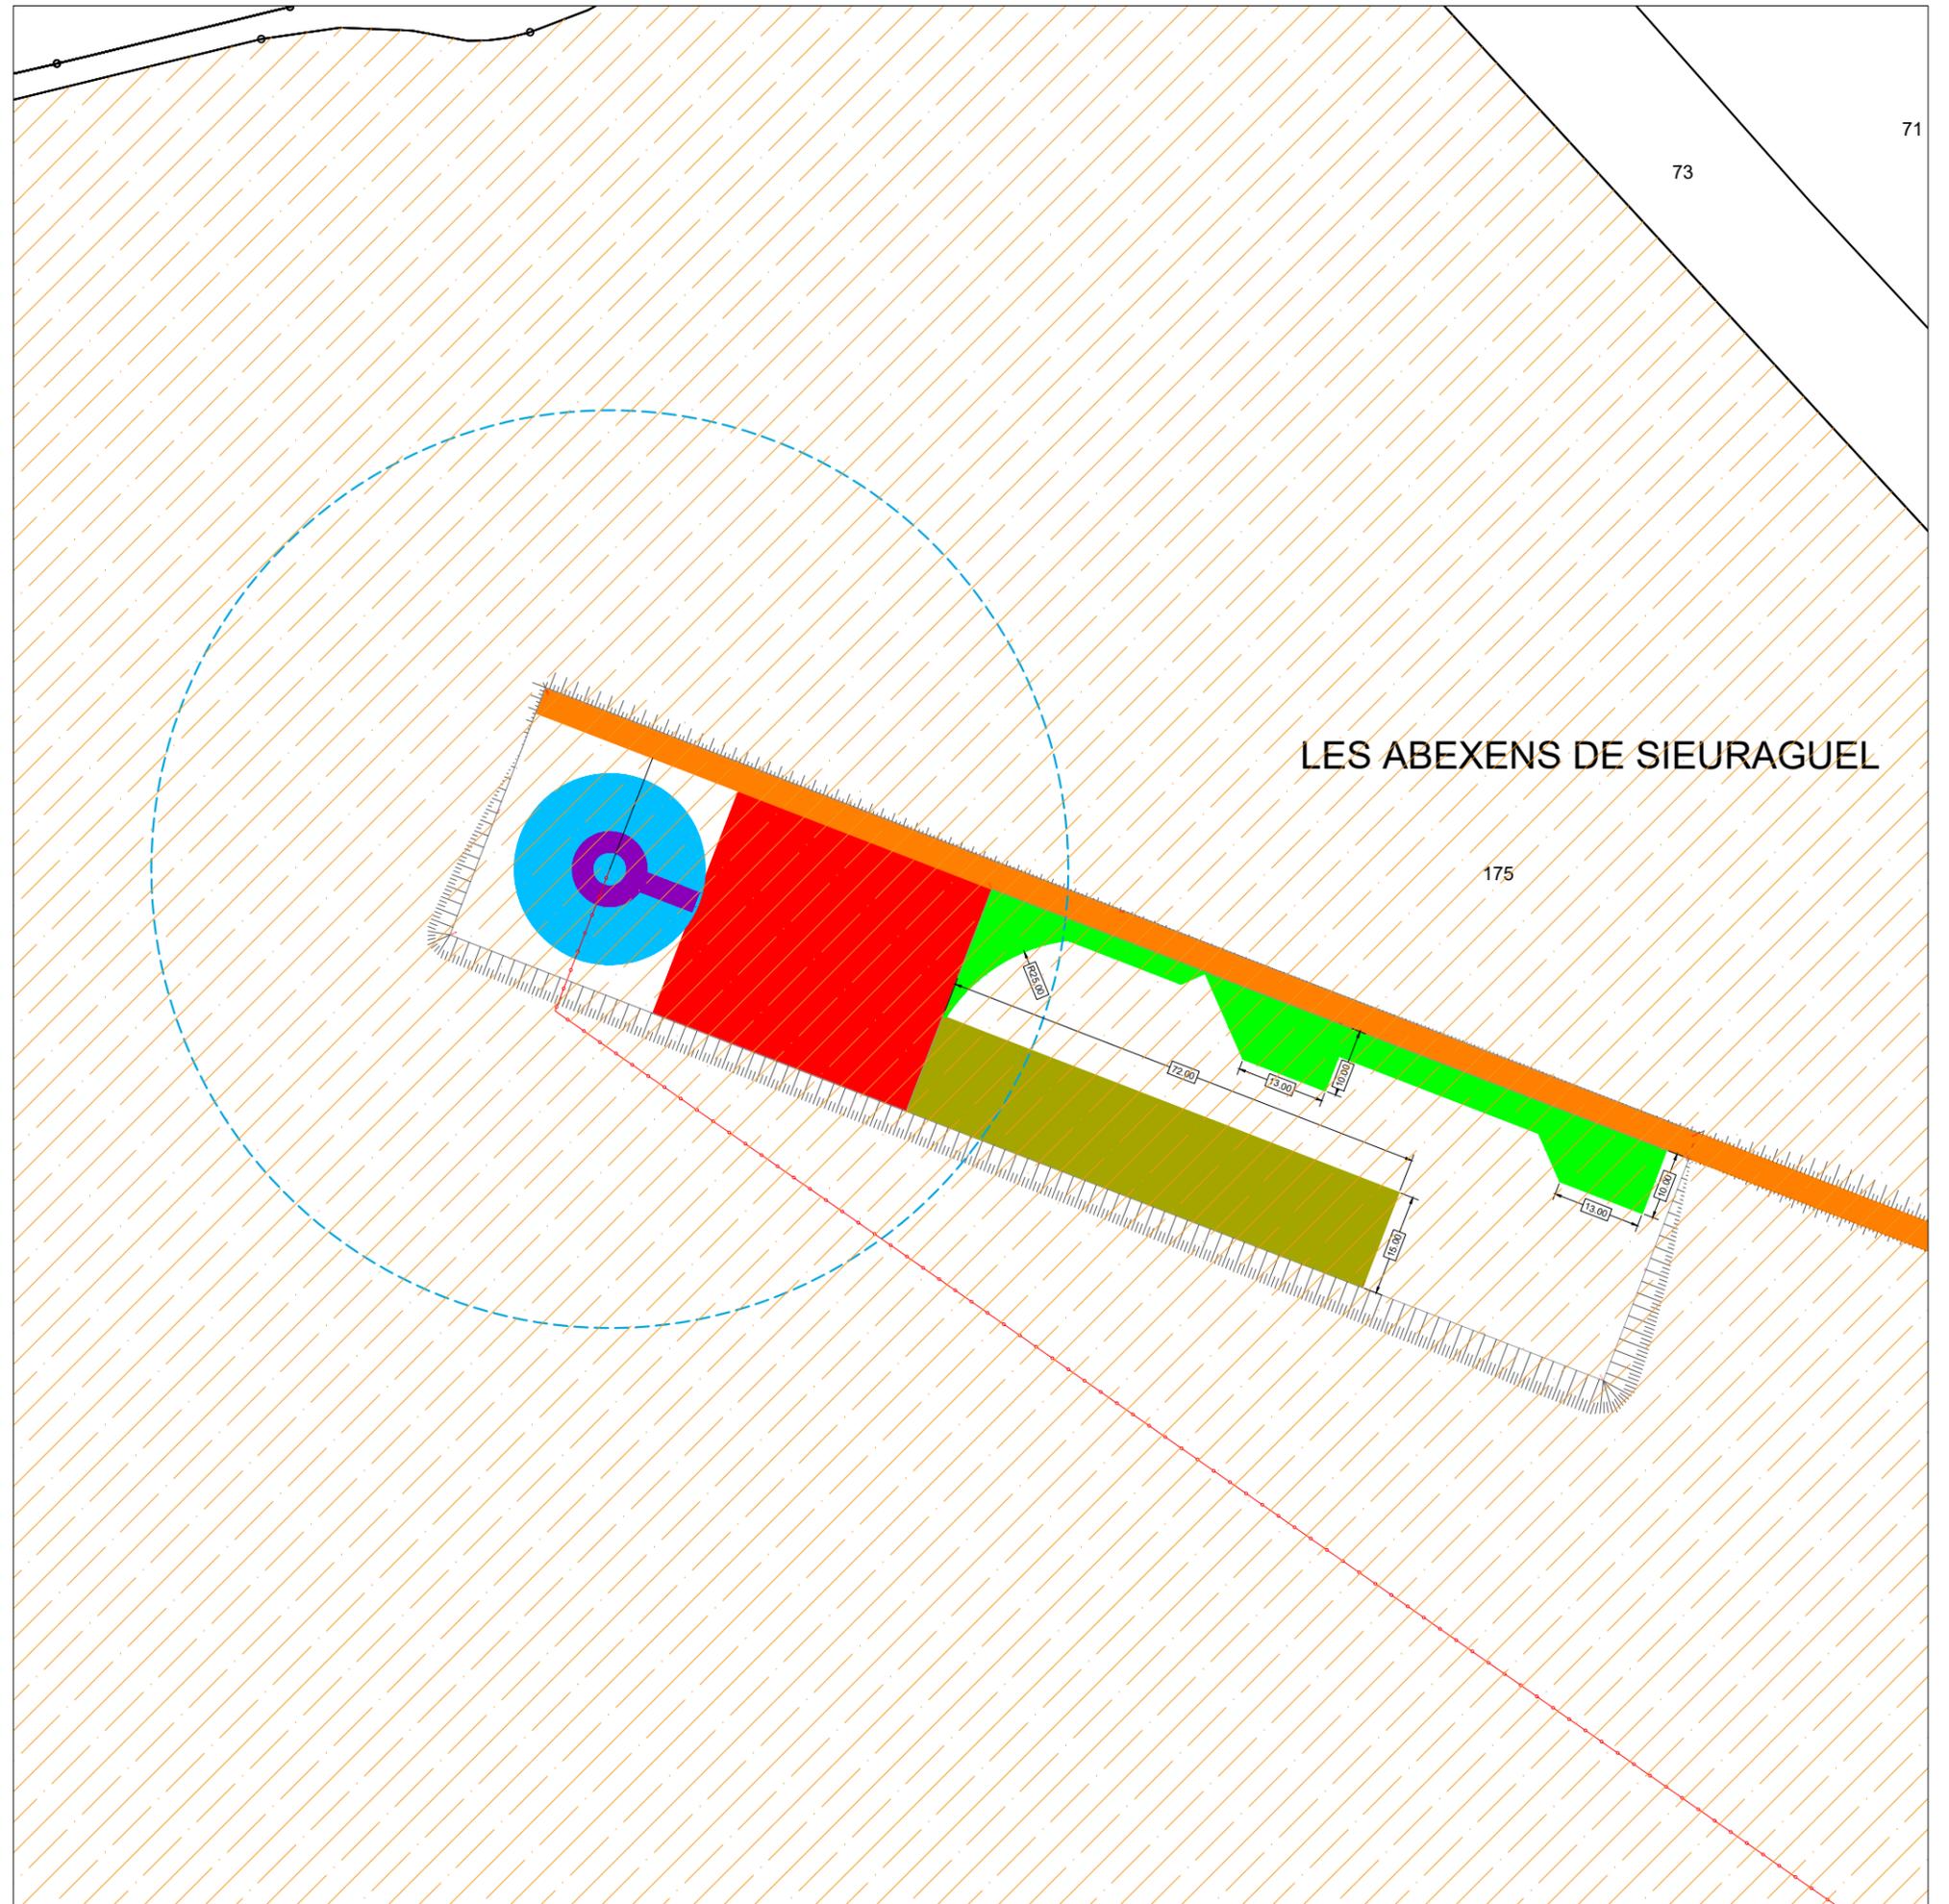

Parc éolien de Sieuraguel

Communes d'Aignes (31)

Plan de détails - Eolienne 2 - Phase travaux - Plan d'affectation des terrains avoisinants

(art. R.181-15-2 9° et R.181-13 7° du Code de l'Environnement)

version 02/2023

LEGENDE

Projet

- | | | | |
|--|--|-----------------|------------------------|
| | Plateforme de levage permanente à créer | | Fondation éolienne |
| | Plateforme de circulation permanent à créer | | Poste de livraison |
| | Plateforme de circulation temporaire à créer | | Liaison inter-éolienne |
| | Plateforme de circulation revêtue existante à élargir et renforcer | | |
| | Talus | Habitats | |
| | Plateforme Poste de livraison à créer | | Zone de cultures |
| | Plateforme de stockage des pales et sections de tour | | Jachères |
| | Survol éolienne | | Ronciers |

ECHELLE


1 / 1 000° (impression A3 pleine page)



E1 - Lambert 93	E2 - Lambert 93	PDL - Lambert 93
X : 586 430	X : 586 667	X : 586 654
Y : 6 250 074	Y : 6 249 791	Y : 6 249 661
NGF : 223 m	NGF : 215 m	NGF : 219 m



ABO WIND

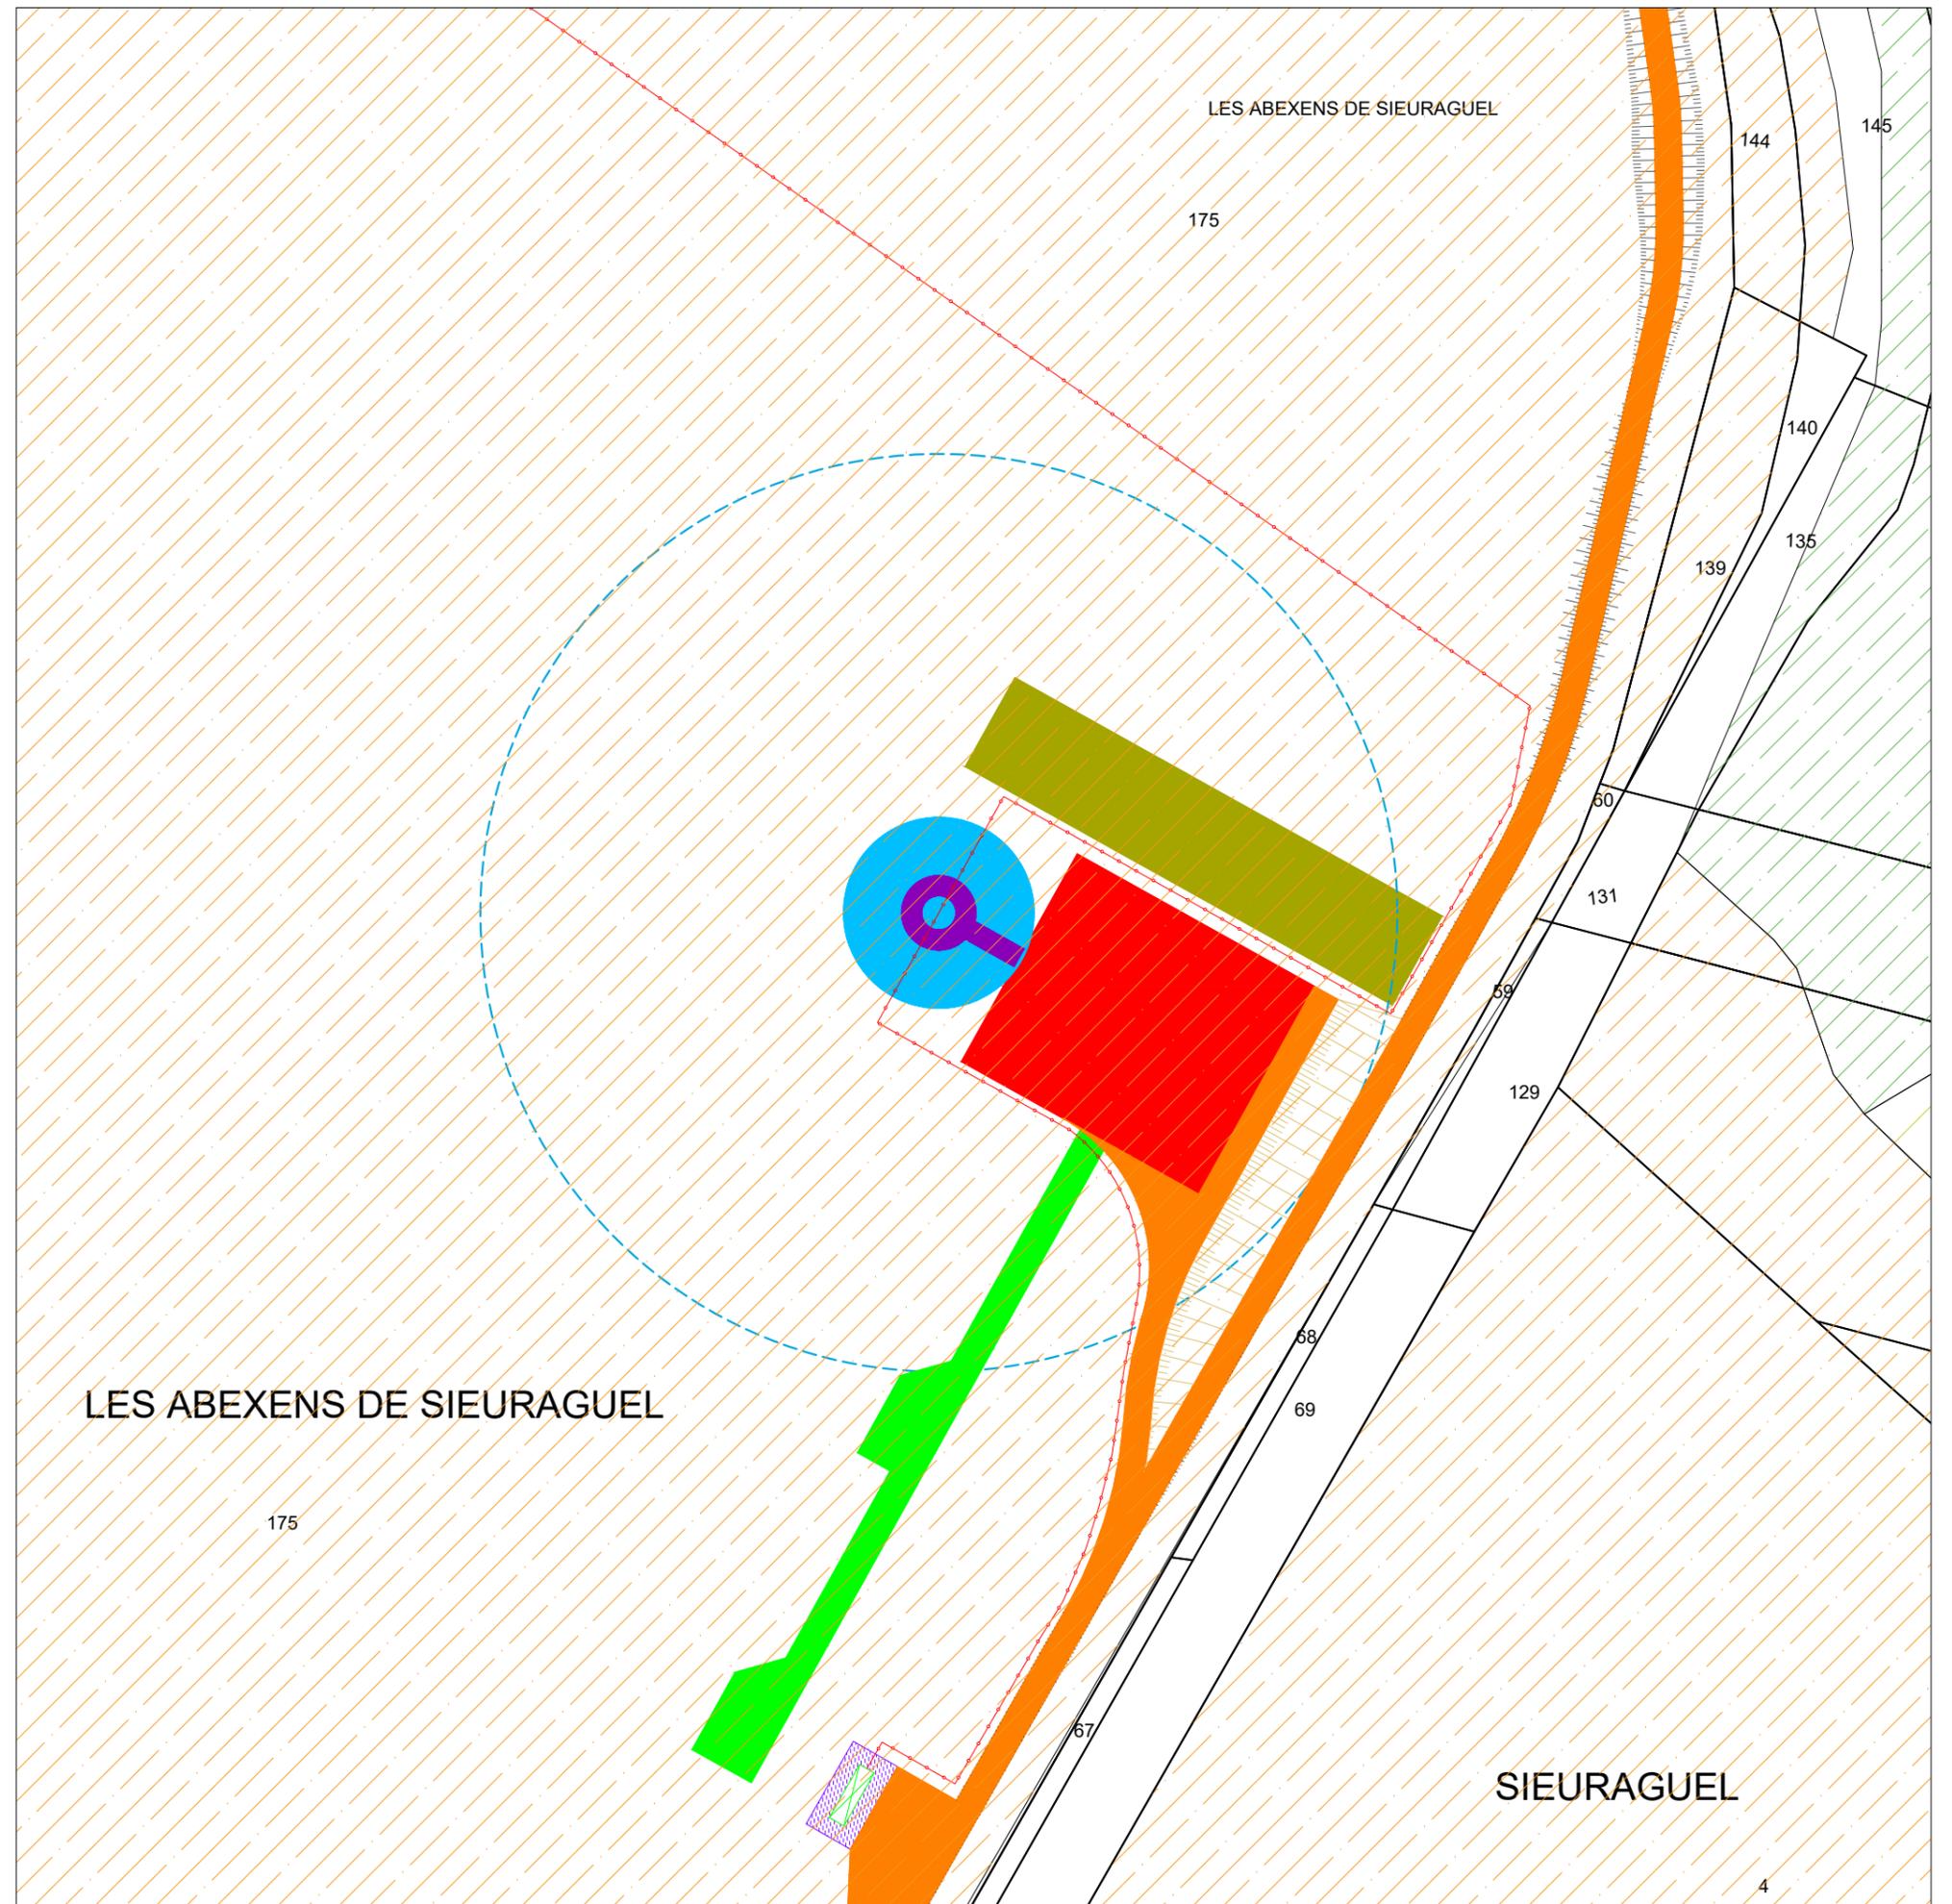

Parc éolien de Sieuraguel

Communes d'Aignes (31)

Plan de détails - Eolienne 1 - Phase exploitation - Côté avec cadastre

(art. R.181-15-2 9° et R.181-13 7° du Code de l'Environnement)

version 02/2023


LEGENDE

Projet

-  Plateforme de levage permanente à créer
-  Plateforme de circulation permanente à créer
-  Plateforme de circulation existante à élargir et renforcer
-  Talus
-  Survol éolienne
-  Fondation éolienne
-  Liaison inter-éolienne

ECHELLE


1 / 1000° (impression A3 pleine page)

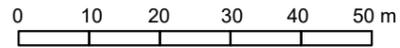

E1 - Lambert 93	E2 - Lambert 93	PDL - Lambert 93
X : 586 430	X : 586 667	X : 586 654
Y : 6 250 074	Y : 6 249 791	Y : 6 249 661
NGF : 223 m	NGF : 215 m	NGF : 219 m



ABO WIND

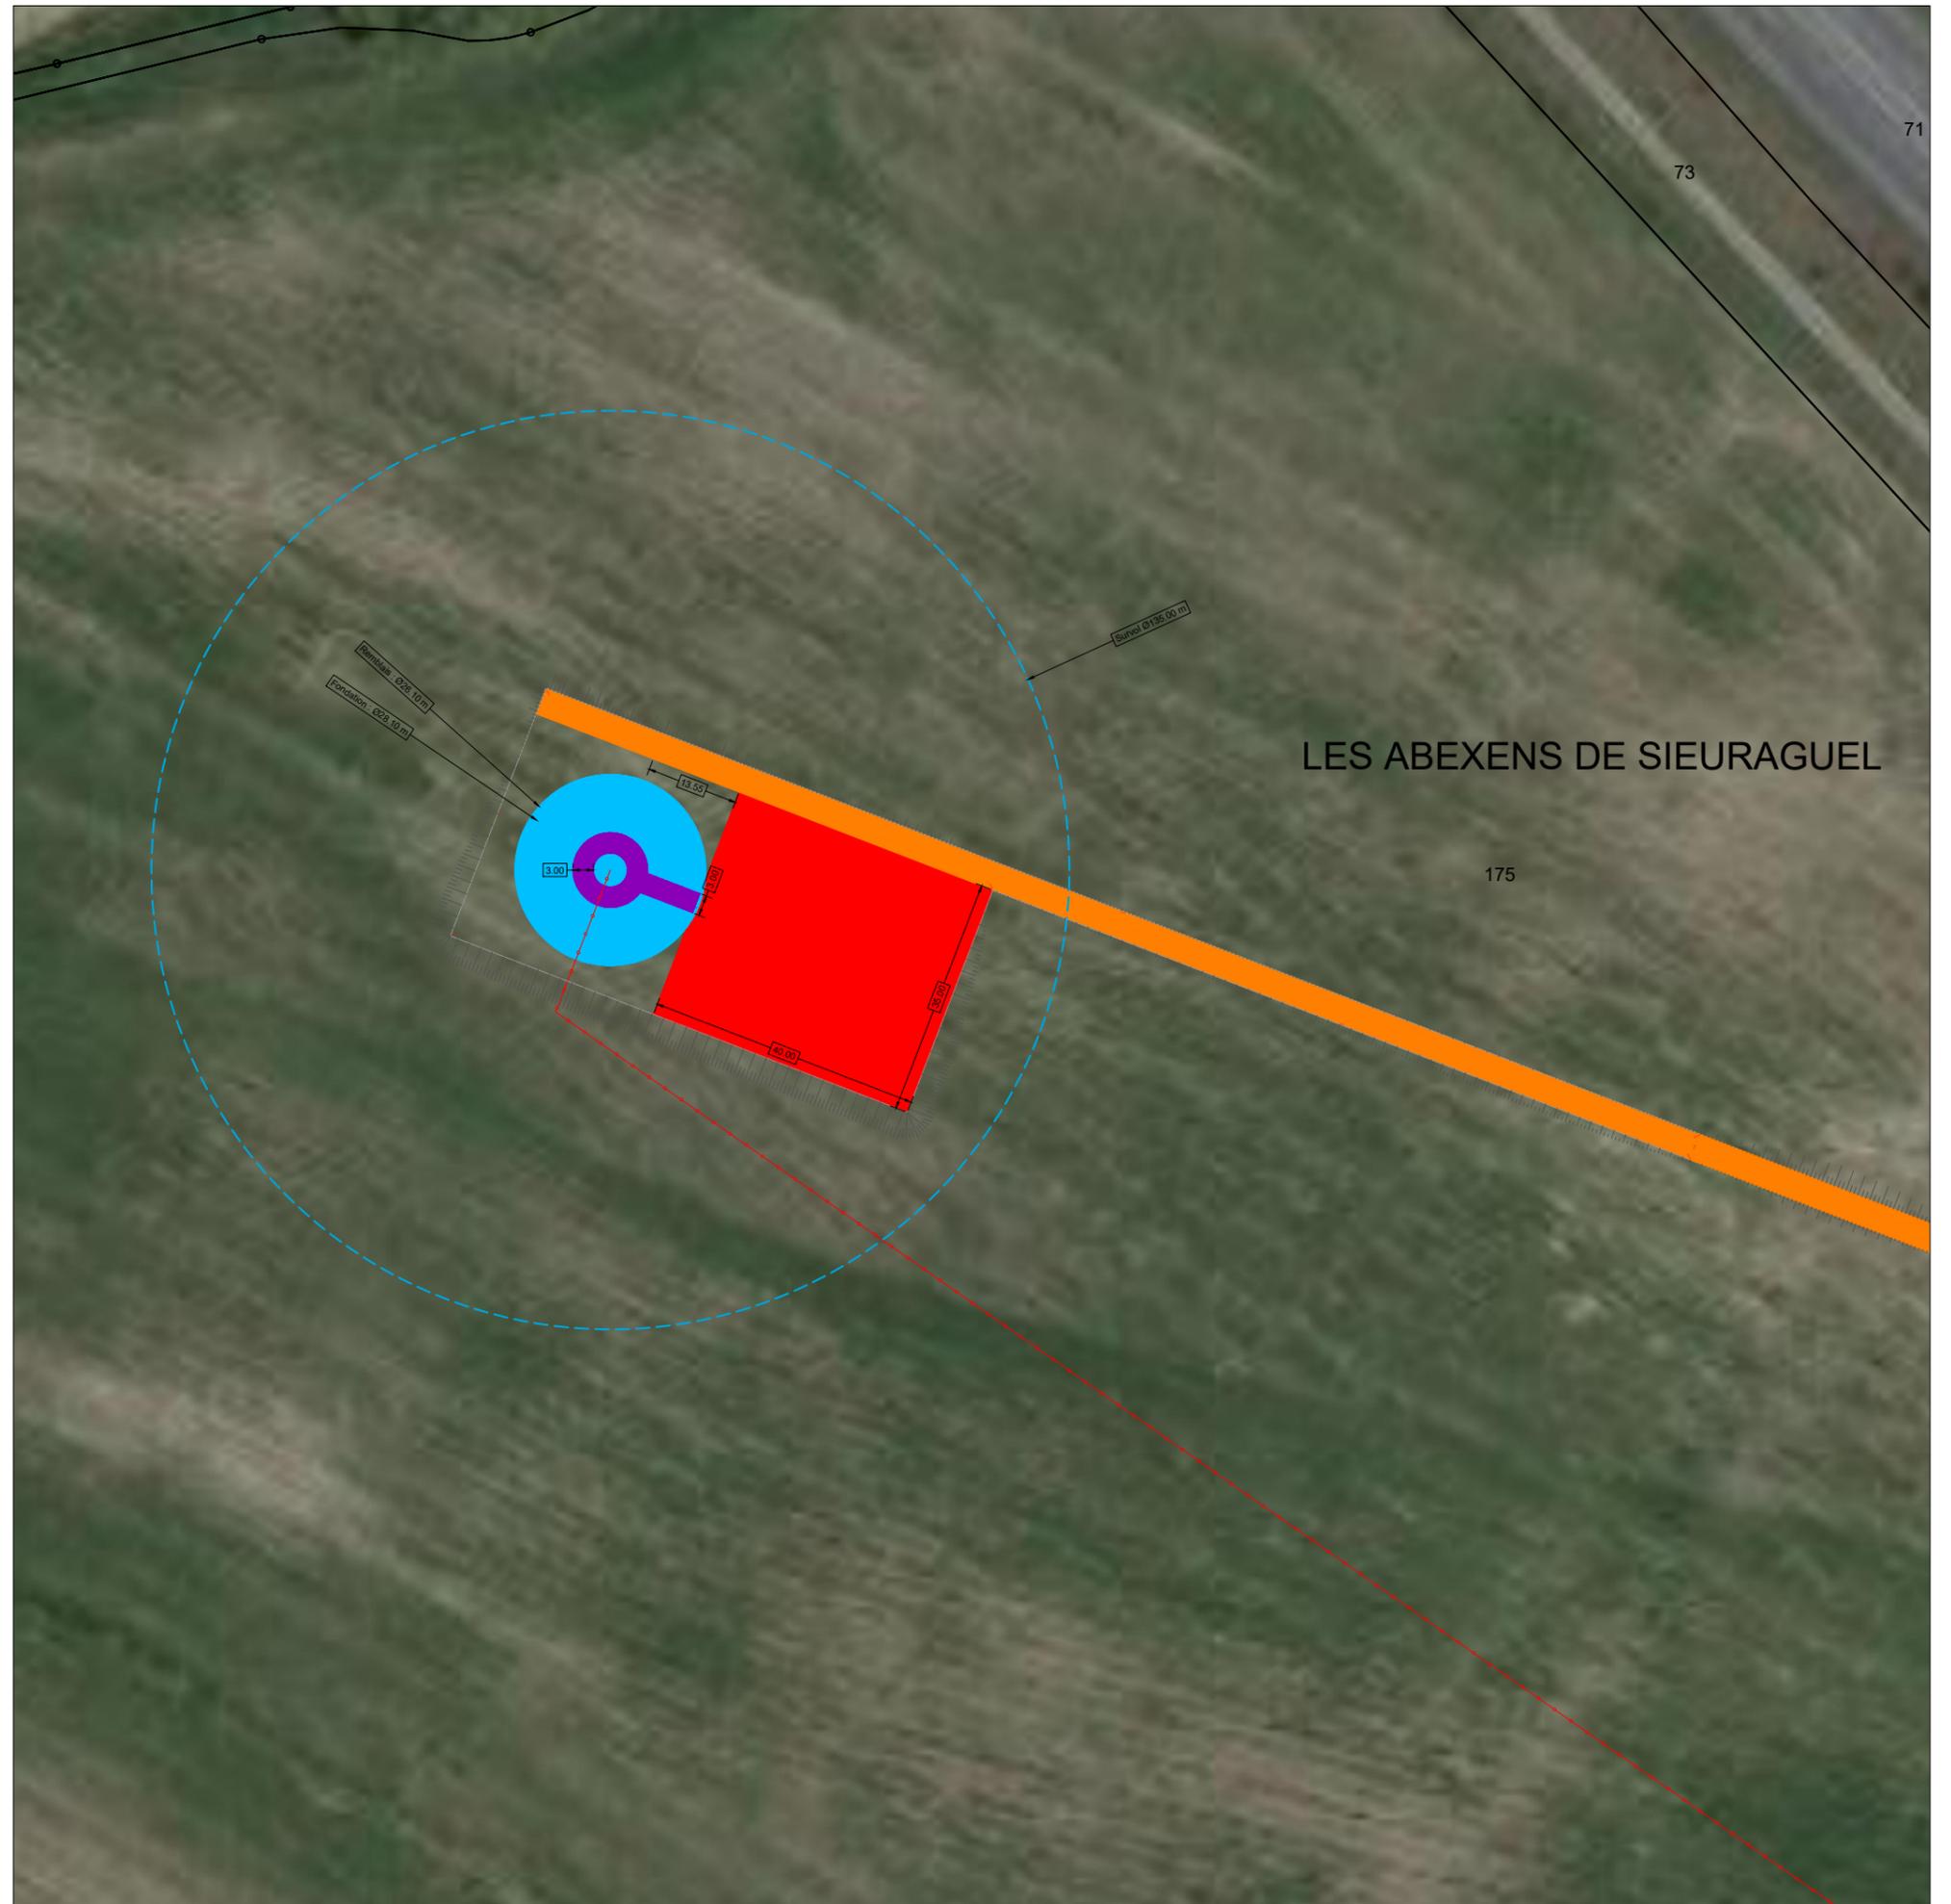

Parc éolien de Sieuraguel

Communes d'Aignes (31)

Plan de détails - Eolienne 1 - Phase exploitation - Plan d'affectation des terrains avoisinants

(art. R.181-15-2 9° et R.181-13 7° du Code de l'Environnement)

version 02/2023

LEGENDE

Projet

-  Plateforme de lavage permanente à créer
-  Plateforme de circulation permanente à créer
-  Plateforme de circulation revêtue existante à élargir et renforcer
-  Talus
-  Survol éolienne
-  Fondation éolienne
-  Liaison inter-éolienne

Habitats


-  Zone de cultures

ECHELLE


1 / 1000° (impression A3 pleine page)



E1 - Lambert 93	E2 - Lambert 93	PDL - Lambert 93
X : 586 430	X : 586 667	X : 586 654
Y : 6 250 074	Y : 6 249 791	Y : 6 249 661
NGF : 223 m	NGF : 215 m	NGF : 219 m

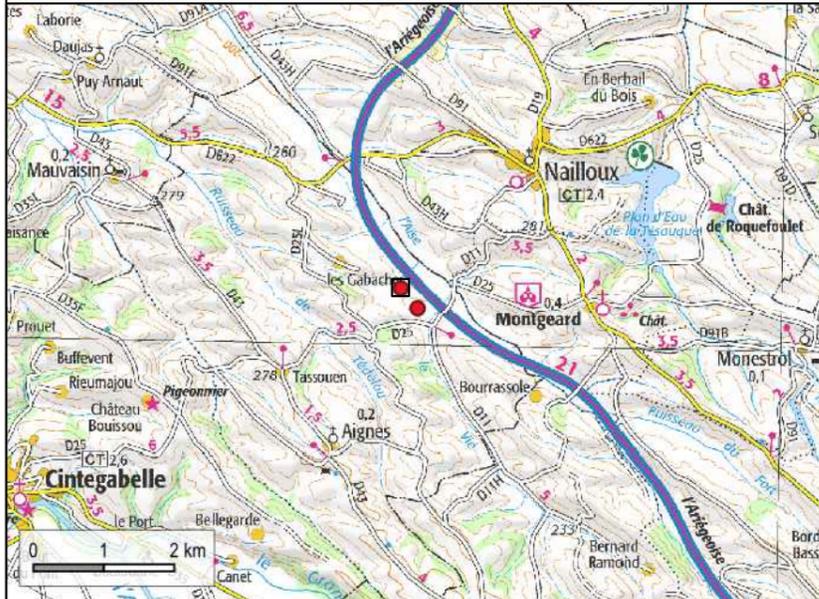

ABO WIND

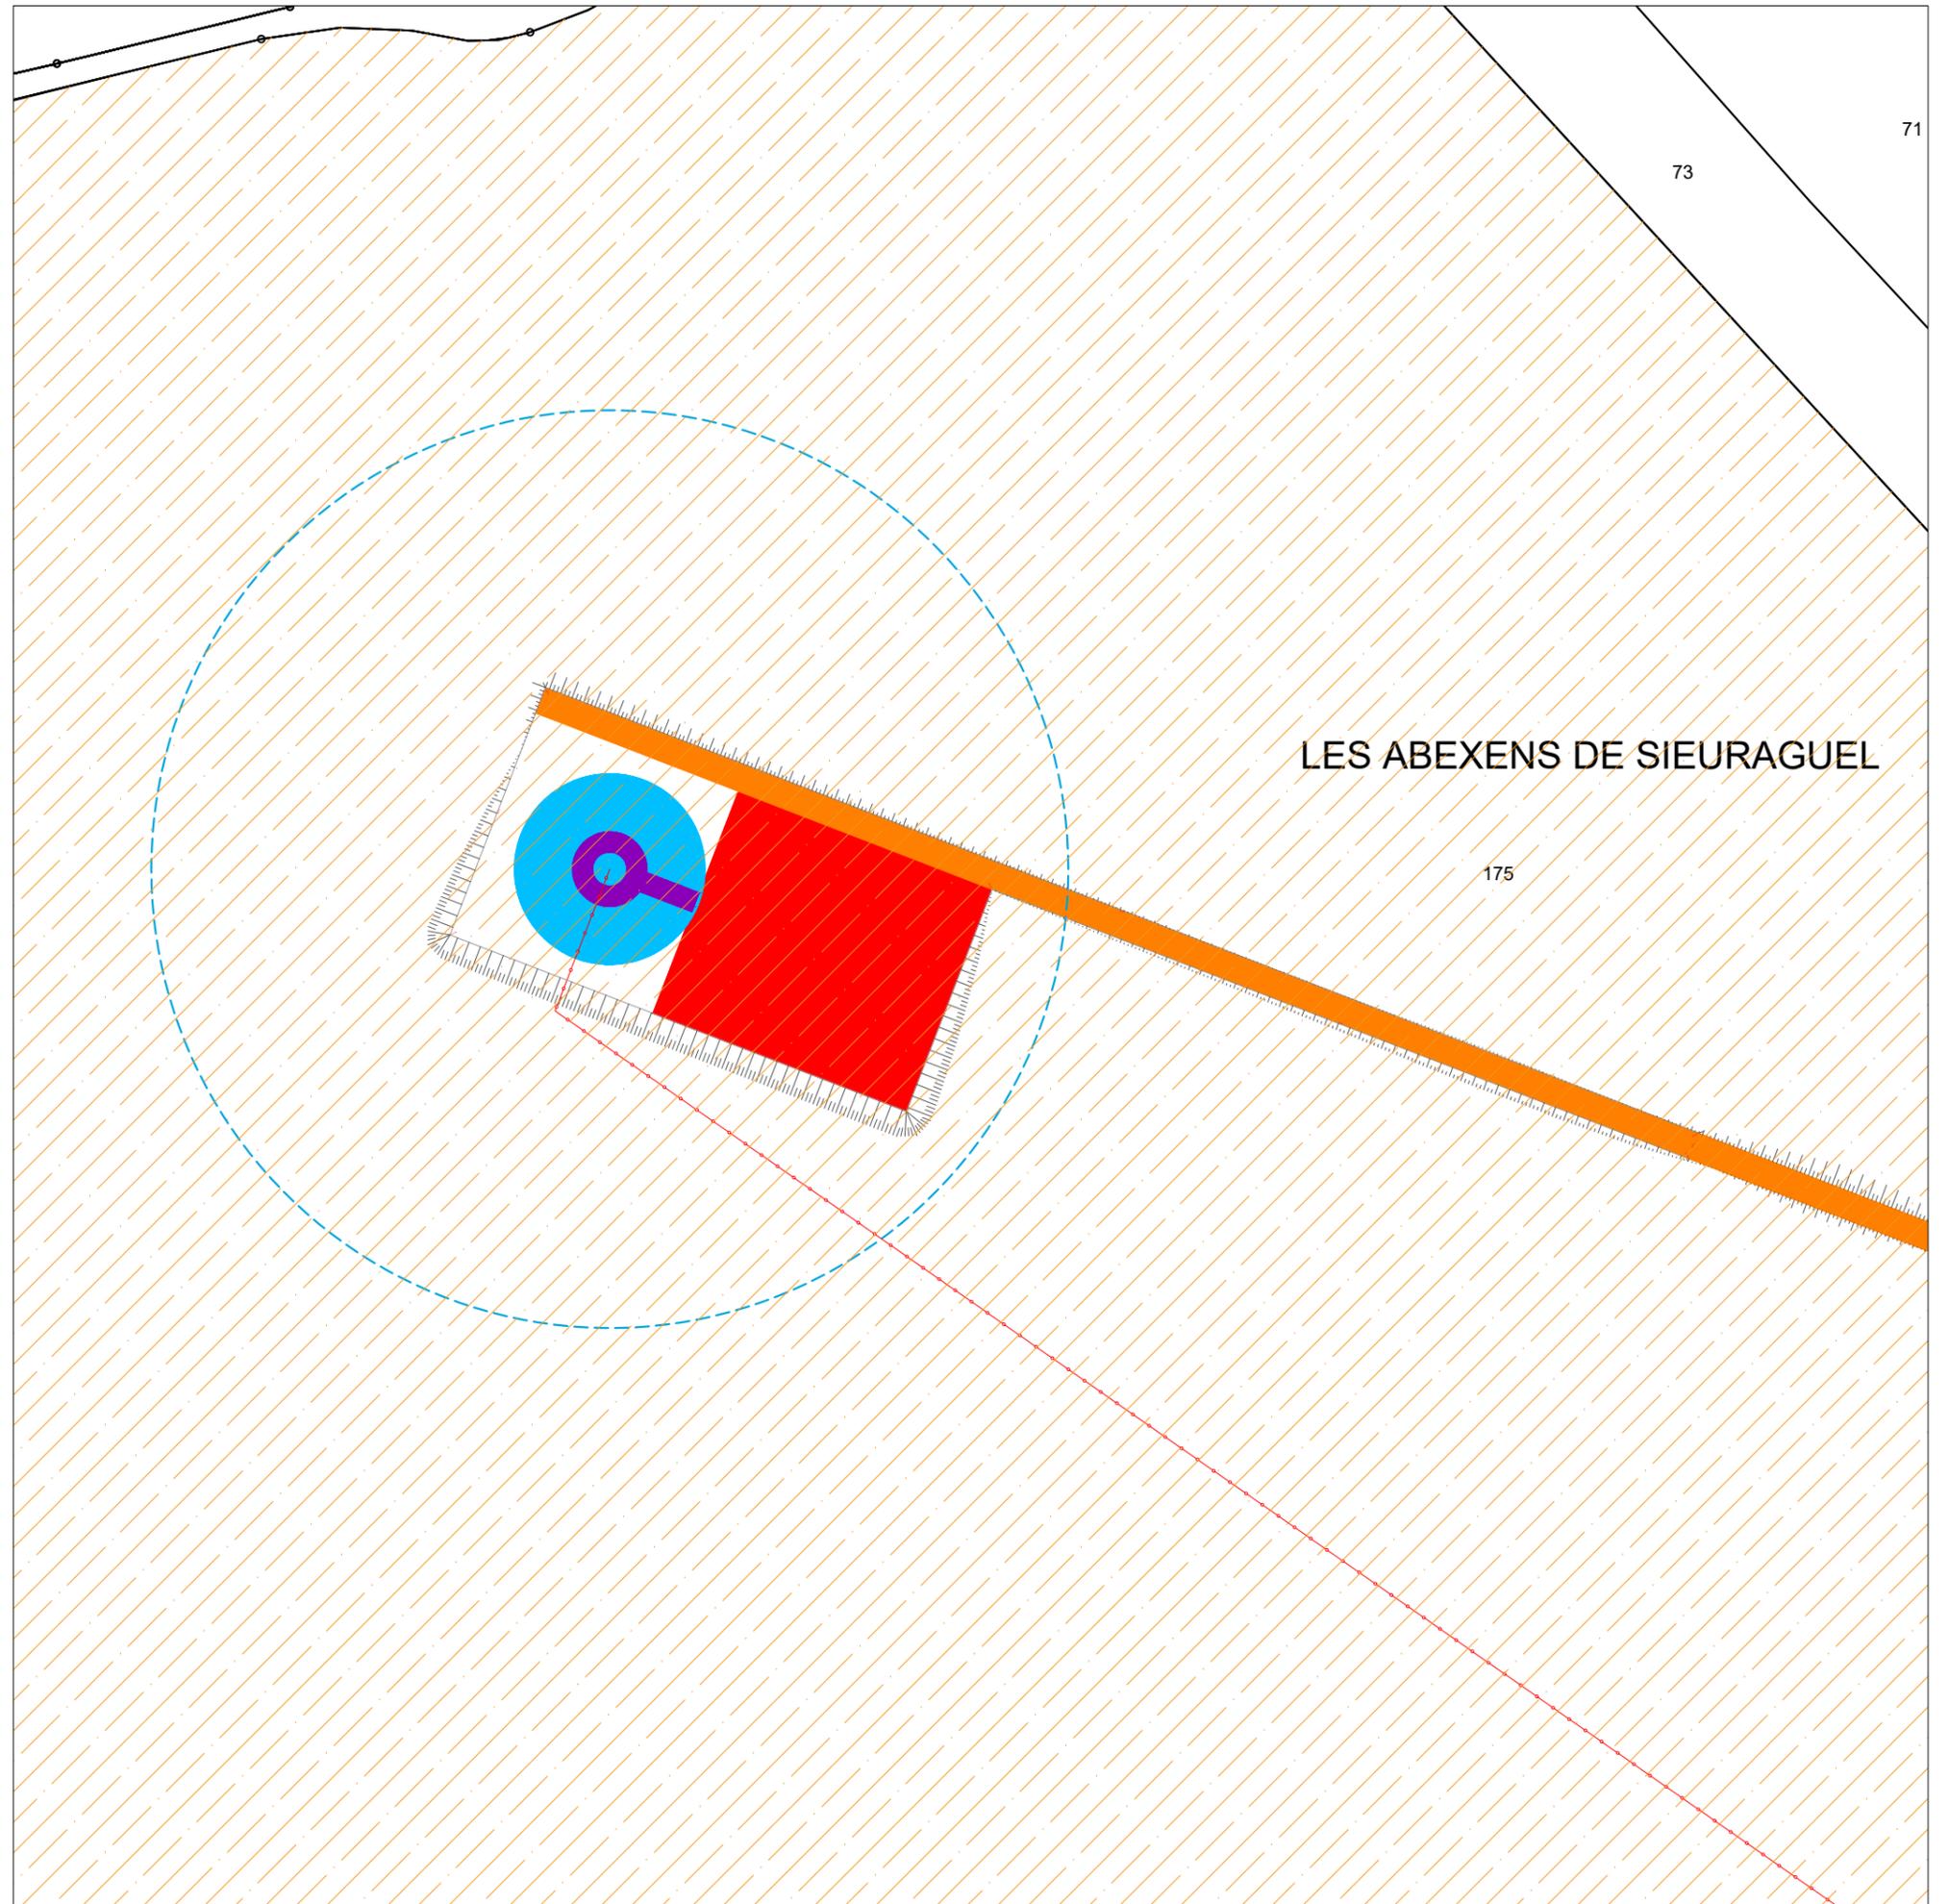

Parc éolien de Sieuraguel

Communes d'Aignes (31)

Plan de détails - Eolienne 2 - Phase exploitation - Côté avec cadastre

(art. R.181-15-2 9° et R.181-13 7° du Code de l'Environnement)

version 02/2023

LEGENDE

Projet

-  Plateforme de levage permanente à créer
-  Plateforme de circulation permanente à créer
-  Plateforme de circulation revêtue existante à élargir et renforcer
-  Talus
-  Plateforme Poste de livraison à créer
-  Survol éolienne
-  Fondation éolienne
-  Poste de livraison
-  Liaison inter-éolienne

ECHELLE

1 / 1 000° (impression A3 pleine page)



E1 - Lambert 93	E2 - Lambert 93	PDL - Lambert 93
X : 586 430	X : 586 667	X : 586 654
Y : 6 250 074	Y : 6 249 791	Y : 6 249 661
NGF : 223 m	NGF : 215 m	NGF : 219 m



ABO
WIND



Parc éolien de Sieuraguel

Communes d'Aignes (31)

Plan de détails - Eolienne 2 - Phase travaux - Plan d'affectation des terrains avoisinants

(art. R.181-15-2 9° et R.181-13 7° du Code de l'Environnement)

version 02/2023

LEGENDE

Projet

-  Plateforme de levage permanente à créer
-  Plateforme de circulation permanente à créer
-  Plateforme de circulation revêtue existante à élargir et renforcer
-  Talus
-  Plateforme Poste de livraison à créer
-  Survol éolienne
-  Fondation éolienne
-  Poste de livraison
-  Liaison inter-éolienne

Habitats

-  Zone de cultures
-  Jachères
-  Ronciers

ECHELLE


1 / 1 000° (impression A3 pleine page)



E1 - Lambert 93	E2 - Lambert 93	PDL - Lambert 93
X : 586 430	X : 586 667	X : 586 654
Y : 6 250 074	Y : 6 249 791	Y : 6 249 661
NGF : 223 m	NGF : 215 m	NGF : 219 m



ABO WIND

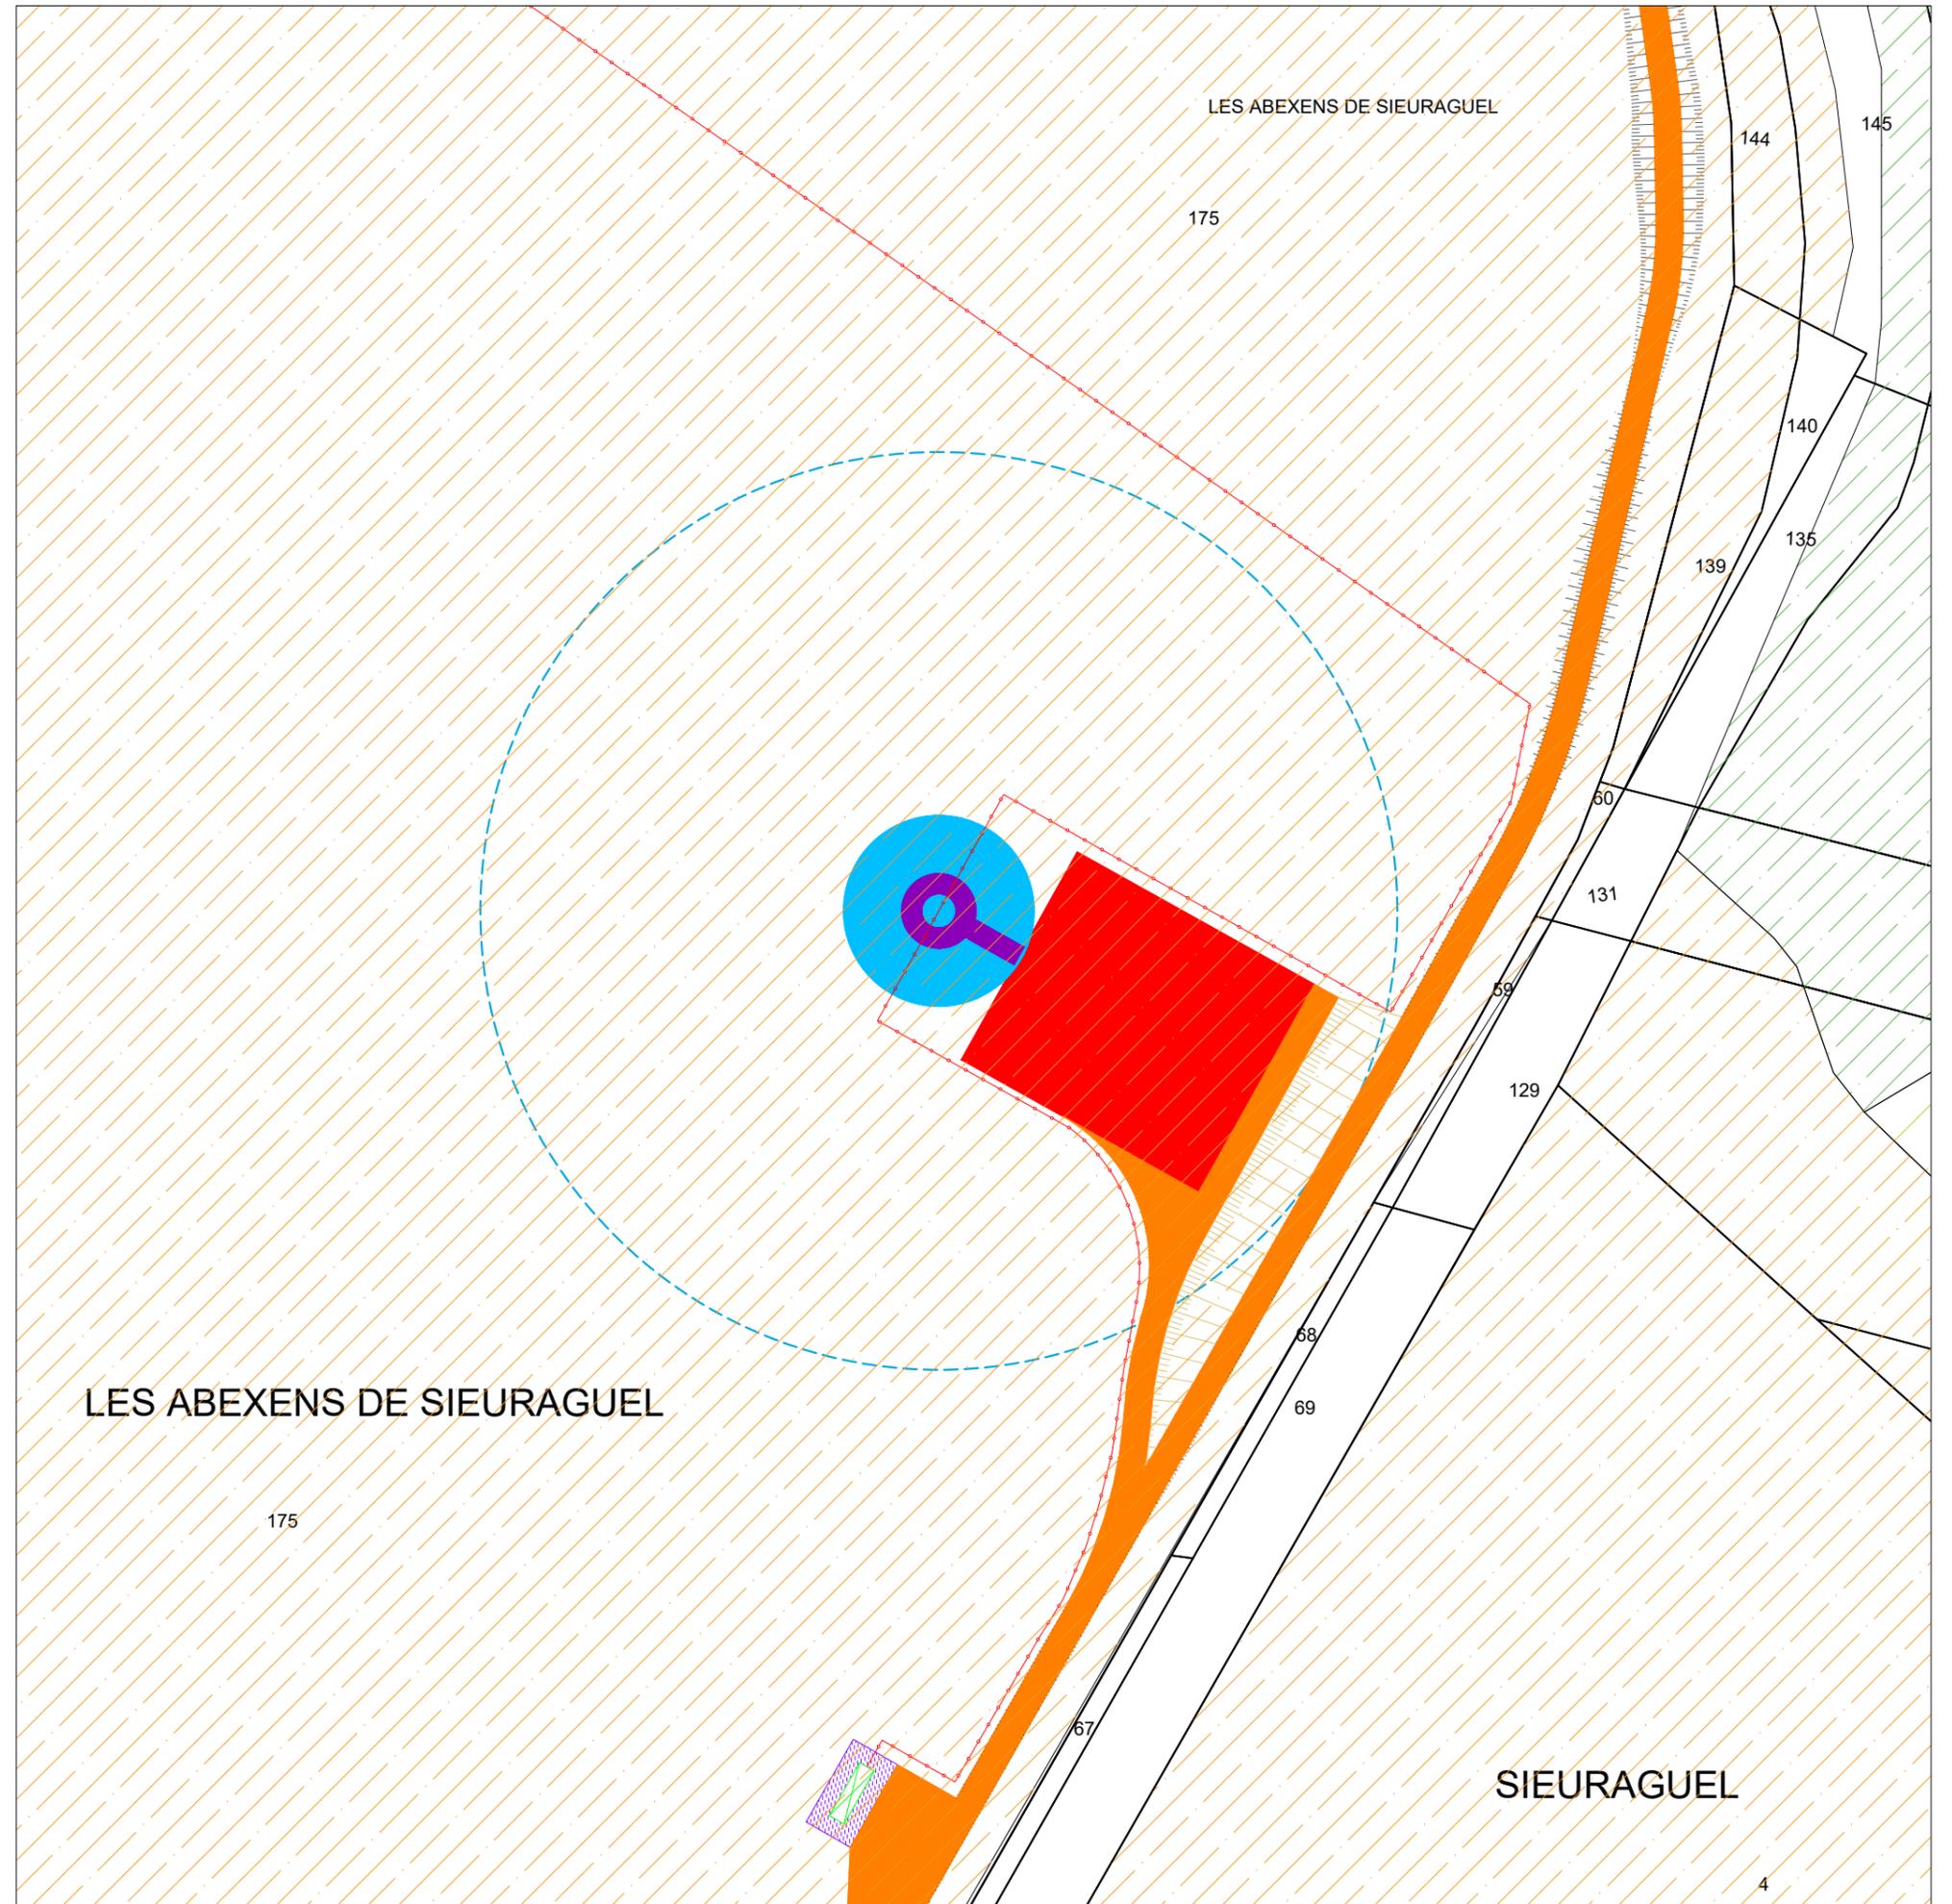

Parc éolien de Sieuraguel

Communes d'Aignes (31)

Plan de détails - PDL - Côté avec cadastre

(art. R.181-15-2 9° et R.181-13 7° du Code de l'Environnement)

version 02/2023


LEGENDE

Projet


-  Plateforme de circulation permanente à créer
-  Plateforme Poste de livraison à créer
-  Poste de livraison
-  Liaison inter-éolienne

ECHELLE


1 / 100° (impression A3 pleine page)

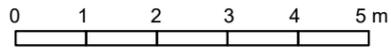

E1 - Lambert 93	E2 - Lambert 93	PDL - Lambert 93
X : 586 430	X : 586 667	X : 586 654
Y : 6 250 074	Y : 6 249 791	Y : 6 249 661
NGF : 223 m	NGF : 215 m	NGF : 219 m

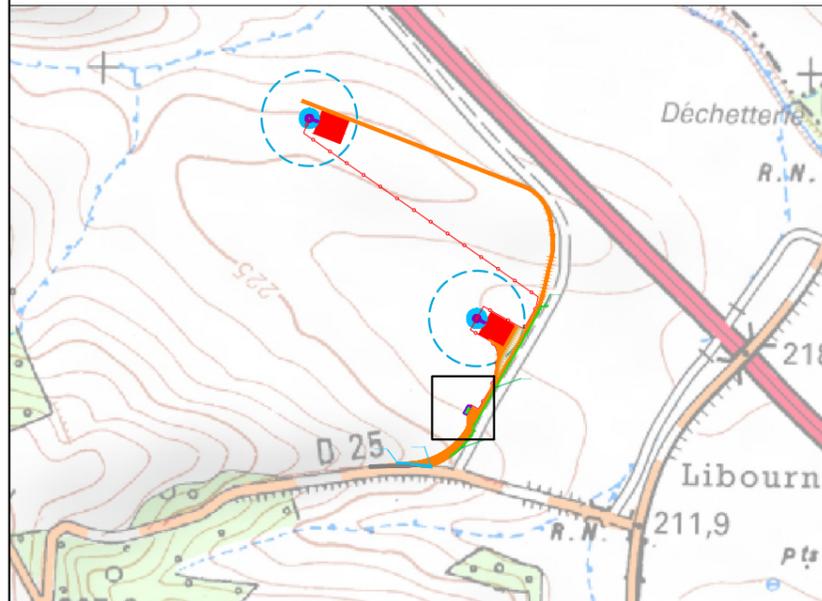

ABO
WIND

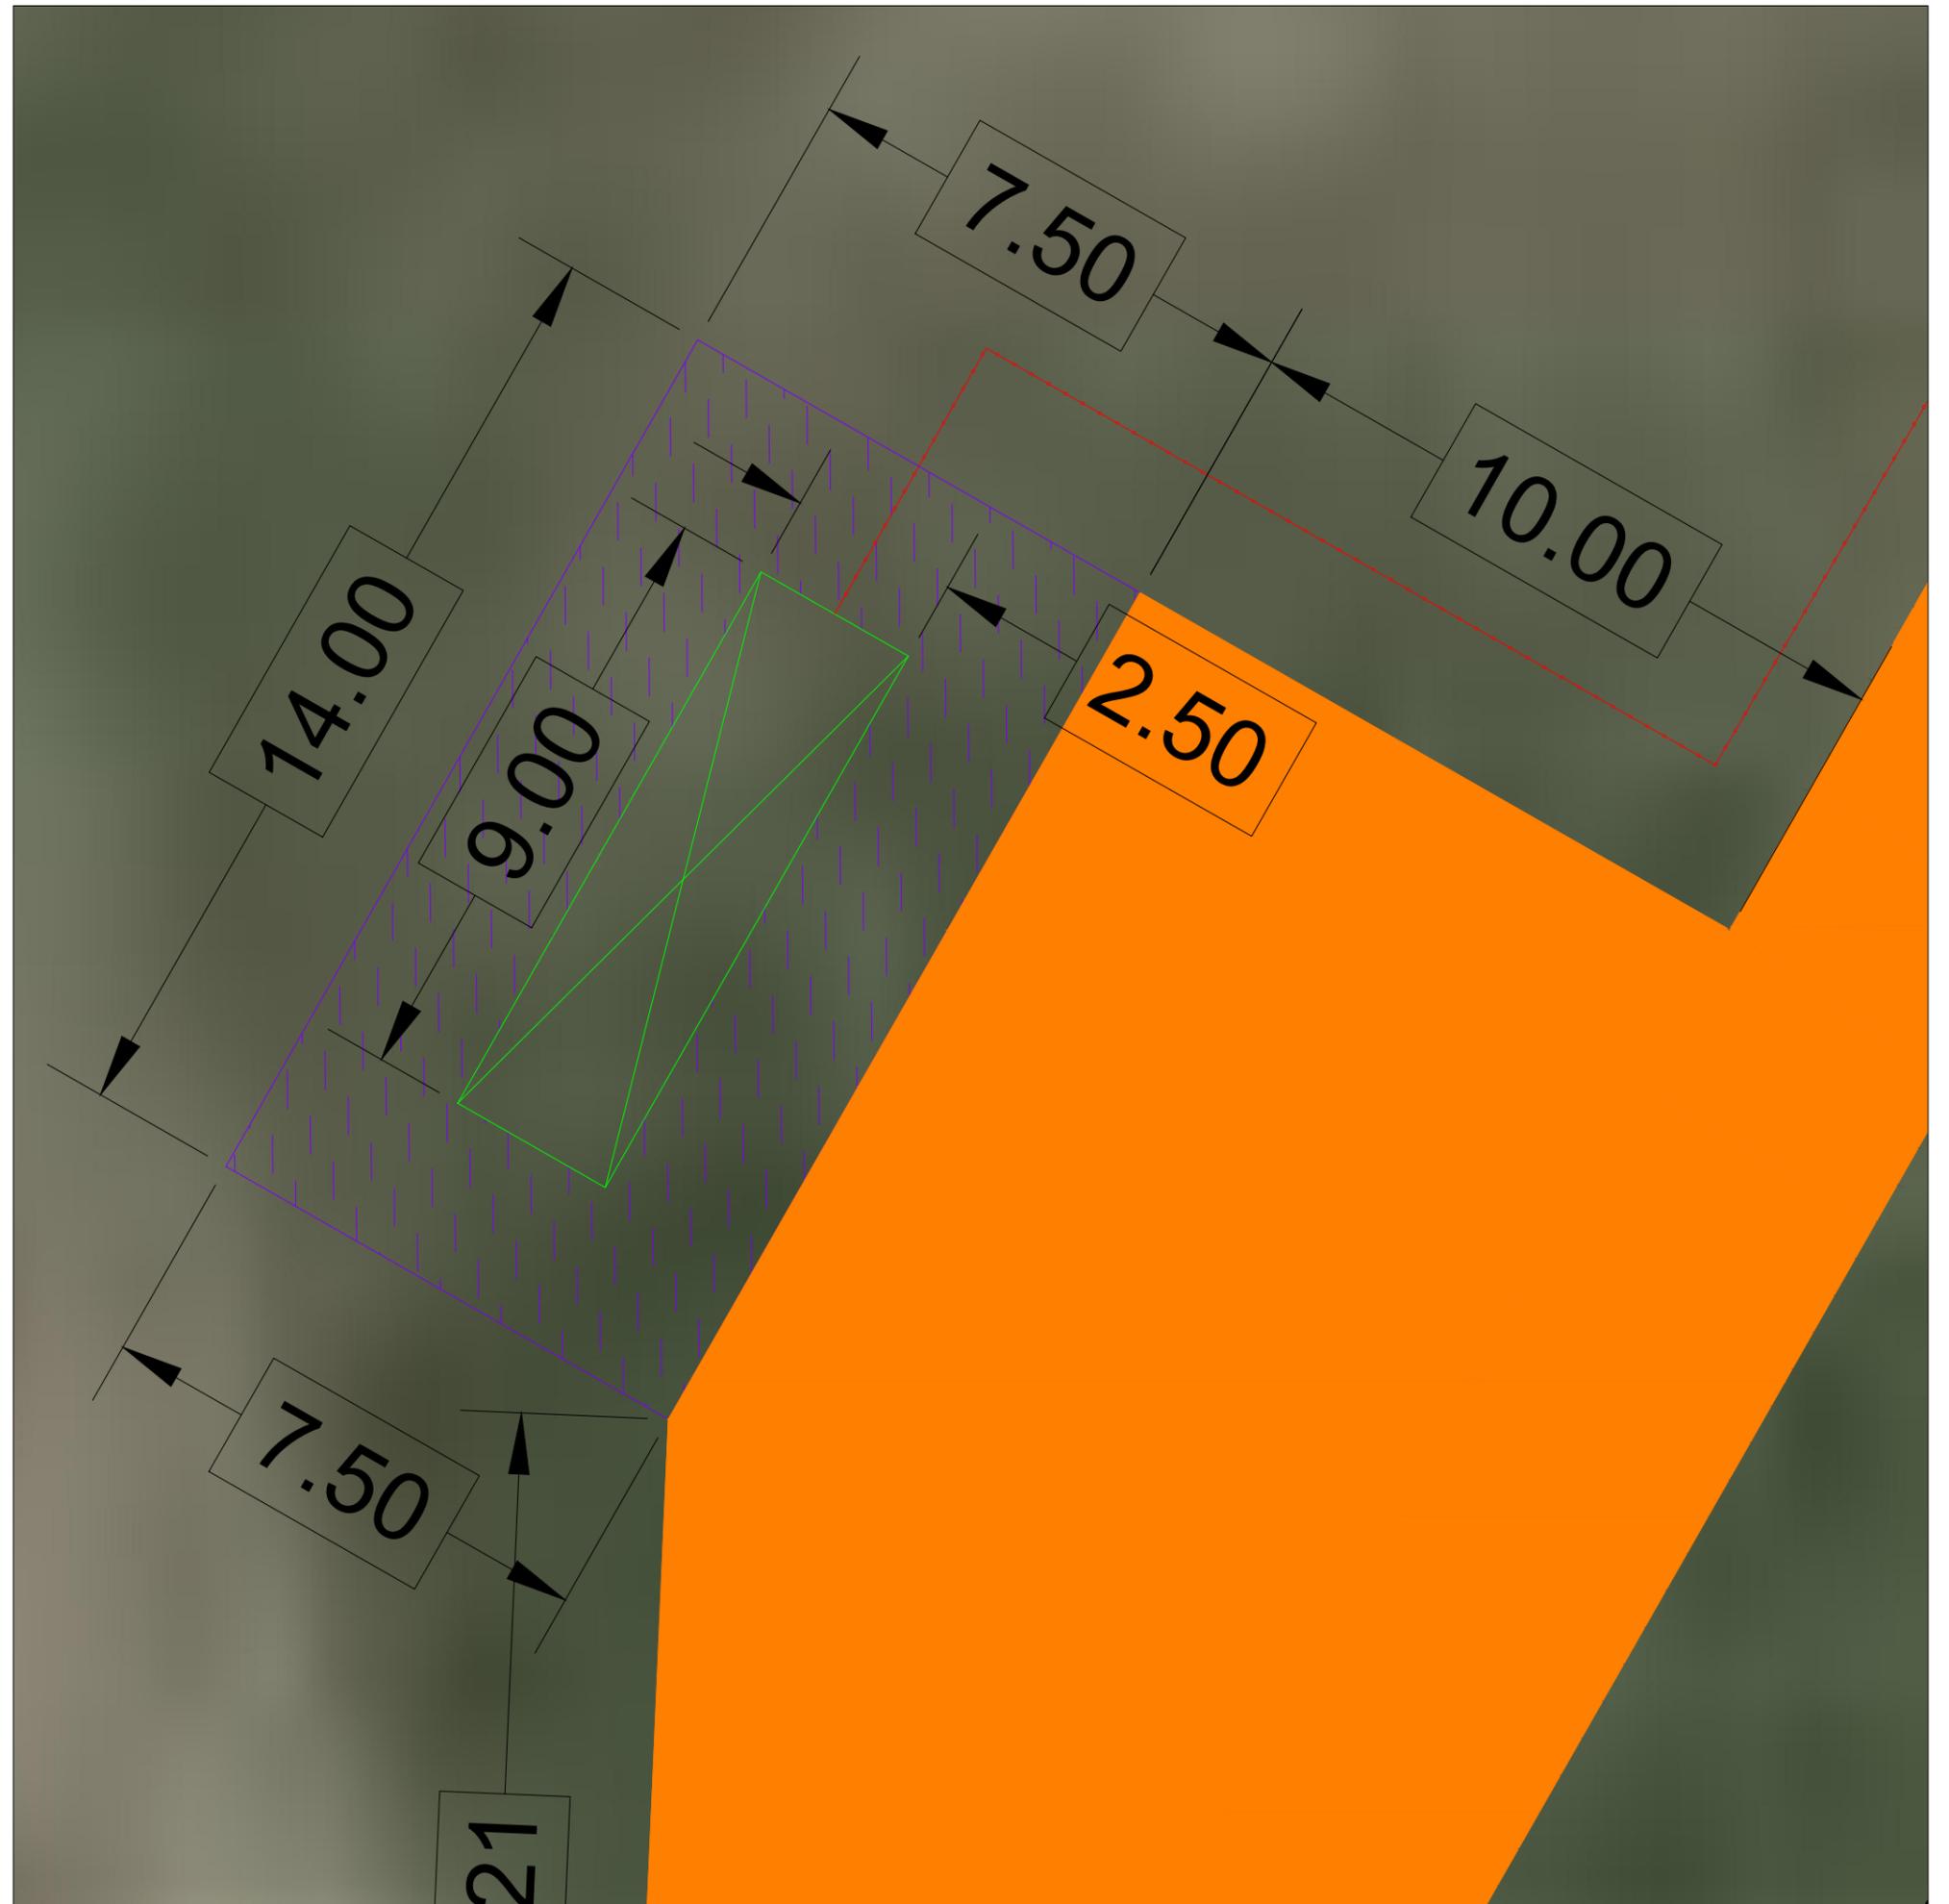

Parc éolien de Sieuraguel

Communes d'Aignes (31)

Plan de détails - PDL - Plan d'affectation des terrains avoisinants

(art. R.181-15-2 9° et R.181-13 7° du Code de l'Environnement)

version 02/2023

LEGENDE

Projet

-  Plateforme de circulation permanente à créer
-  Plateforme Poste de livraison à créer
-  Poste de livraison
-  Liaison inter-éolienne

Habitats


-  Zone de cultures

ECHELLE


1 / 100° (impression A3 pleine page)



E1 - Lambert 93	E2 - Lambert 93	PDL - Lambert 93
X : 586 430	X : 586 667	X : 586 654
Y : 6 250 074	Y : 6 249 791	Y : 6 249 661
NGF : 223 m	NGF : 215 m	NGF : 219 m

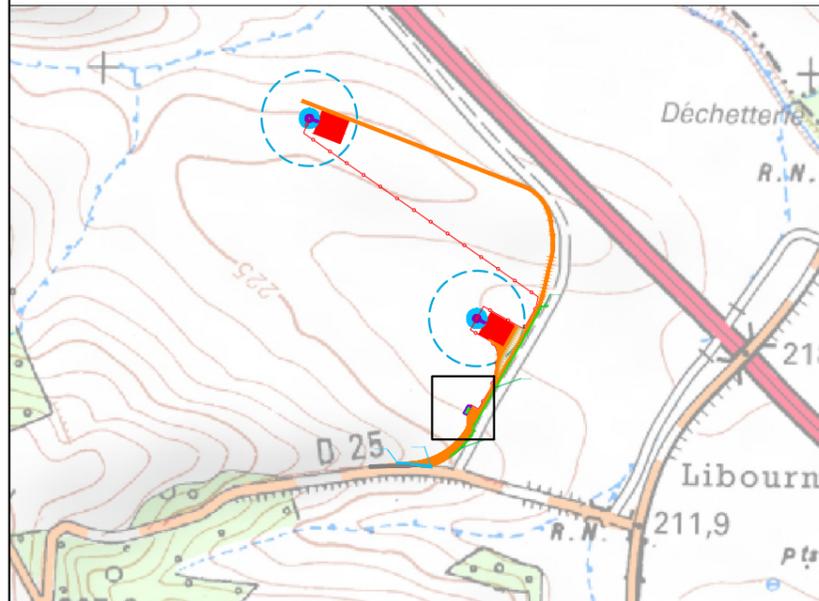

ABO
WIND

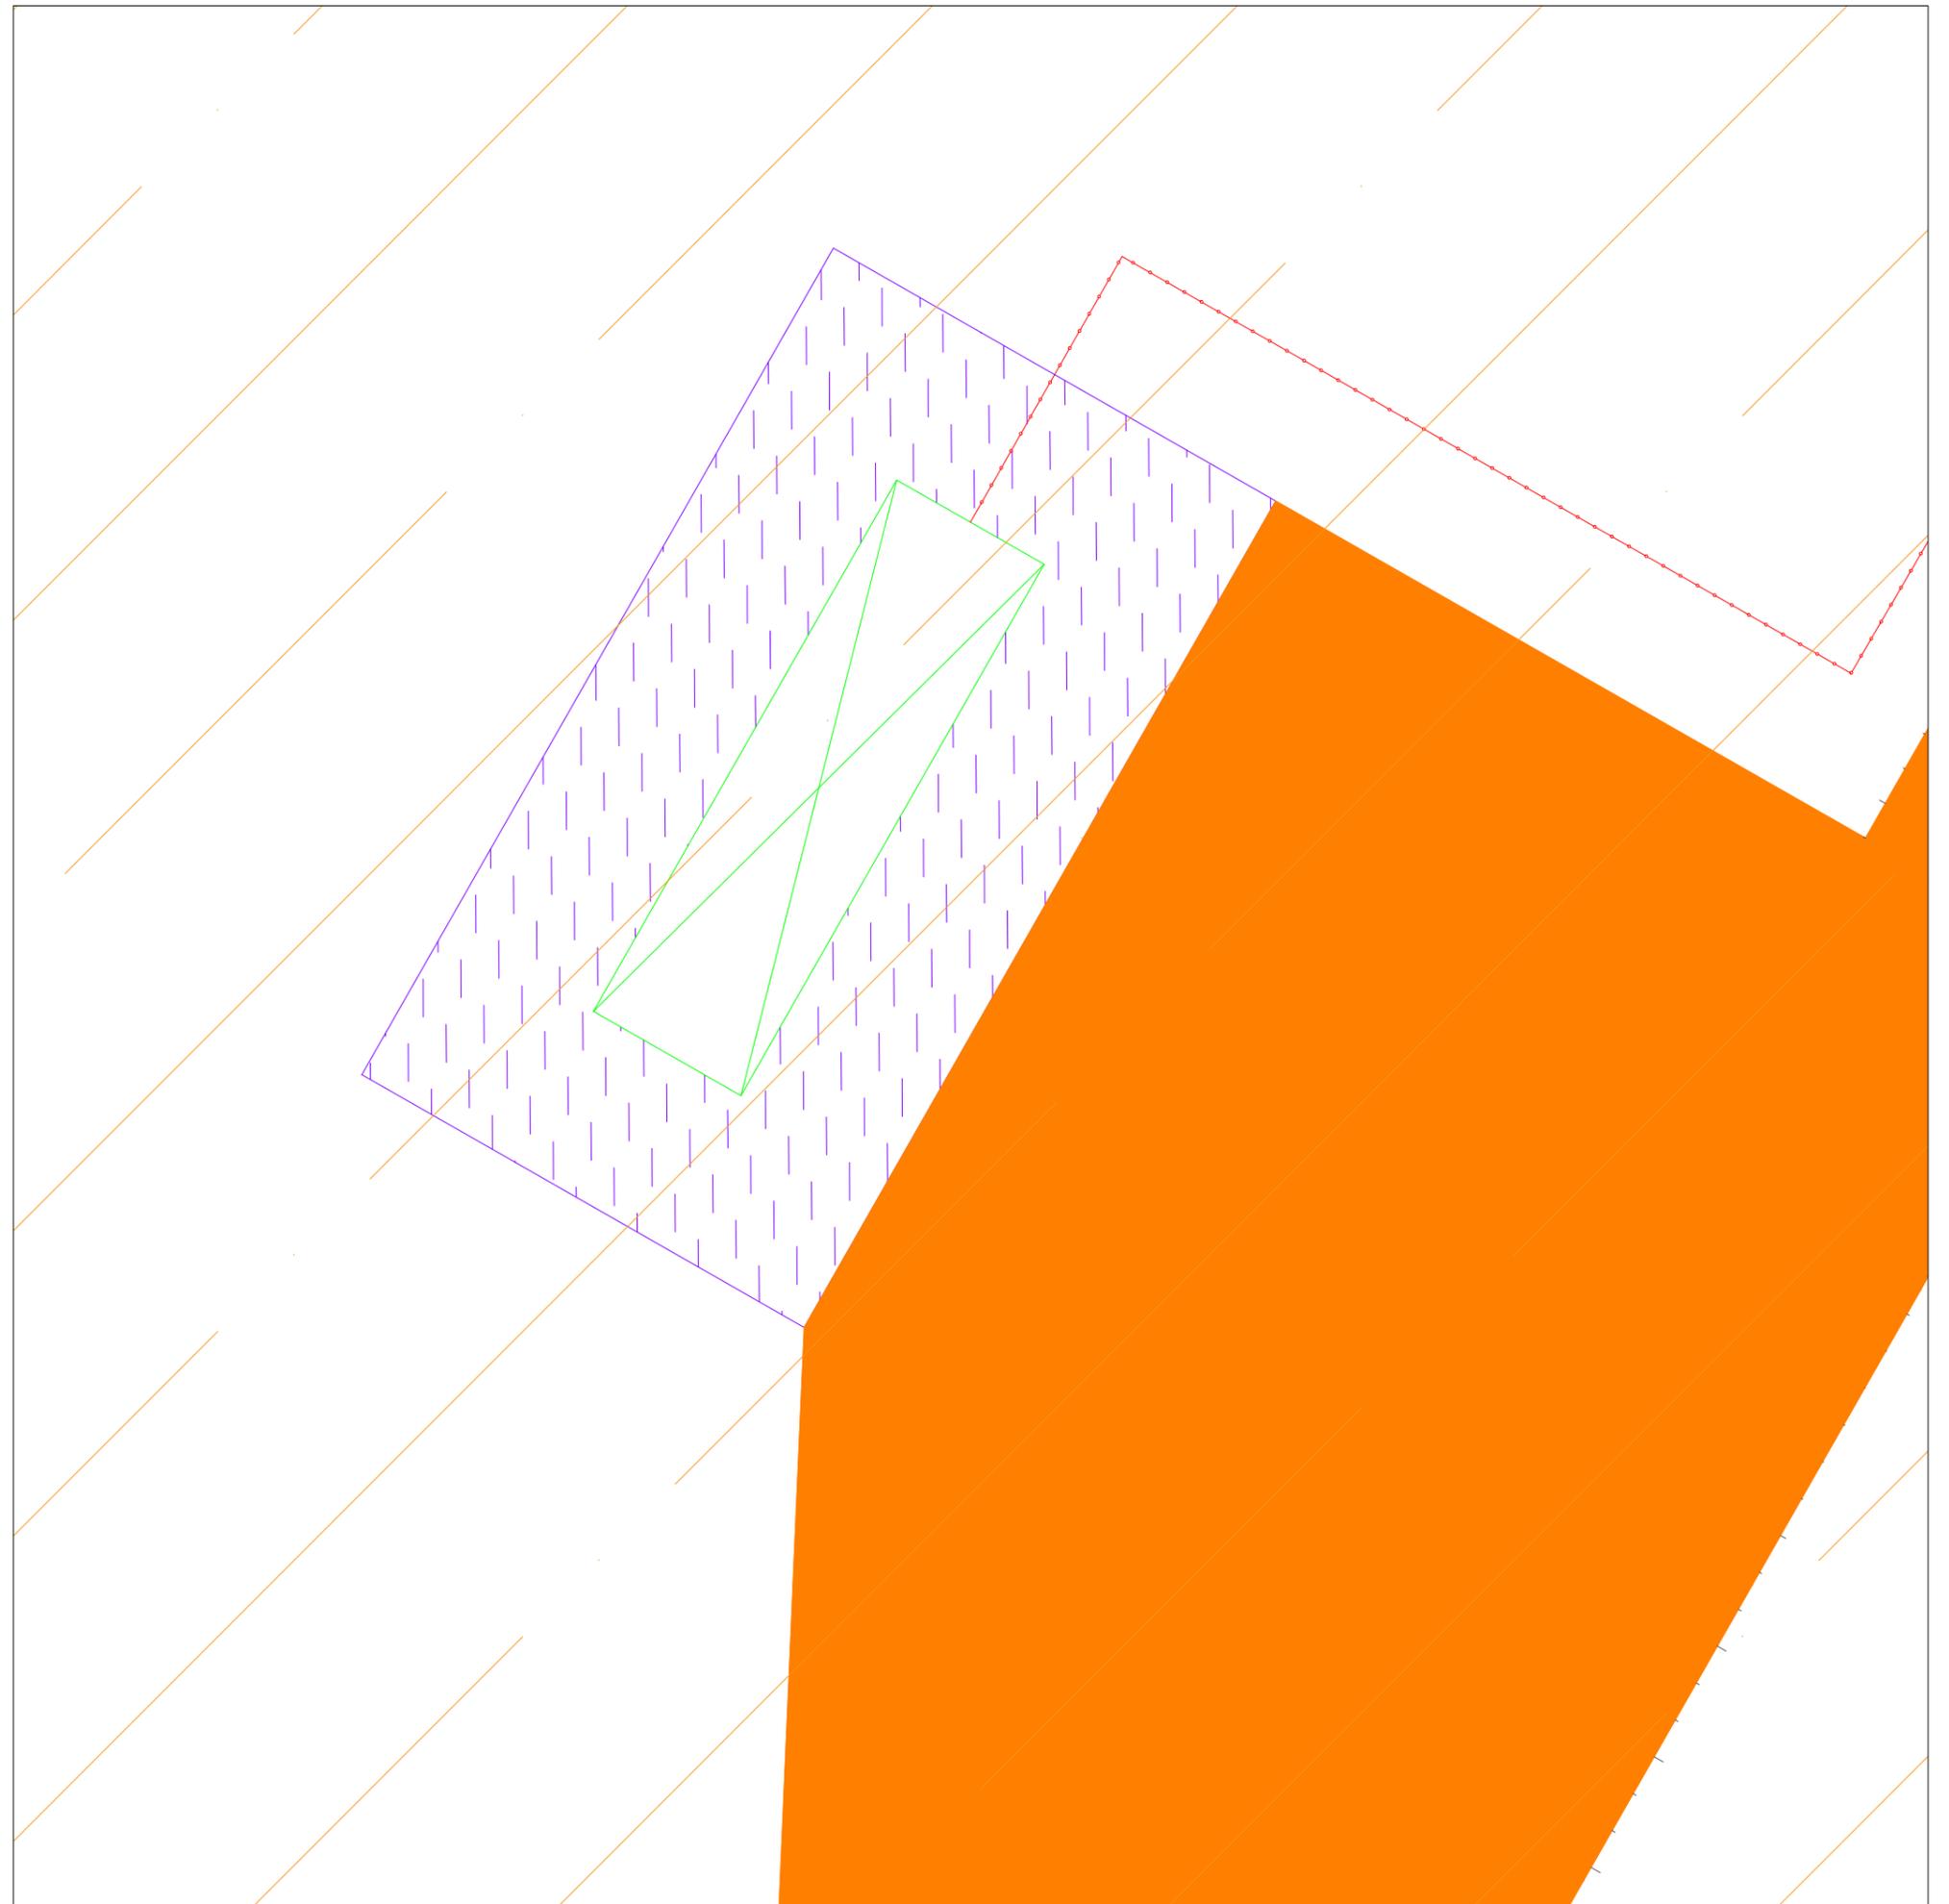

Parc éolien de Sieuraguel

Communes d'Aignes (31)

Plan de détails - Virage 1 - Côté avec cadastre

(art. R.181-15-2 9° et R.181-13 7° du Code de l'Environnement)

version 02/2023


LEGENDE

Projet



-  Plateforme de circulation permanente à créer
-  Plateforme de circulation revêtue existante à élargir et renforcer
-  Talus
-  Plateforme Poste de livraison à créer
-  Poste de livraison
-  Liaison inter-éolienne

ECHELLE

1 / 500° (impression A3 pleine page)

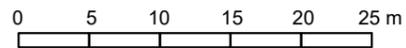

E1 - Lambert 93	E2 - Lambert 93	PDL - Lambert 93
X : 586 430	X : 586 667	X : 586 654
Y : 6 250 074	Y : 6 249 791	Y : 6 249 661
NGF : 223 m	NGF : 215 m	NGF : 219 m

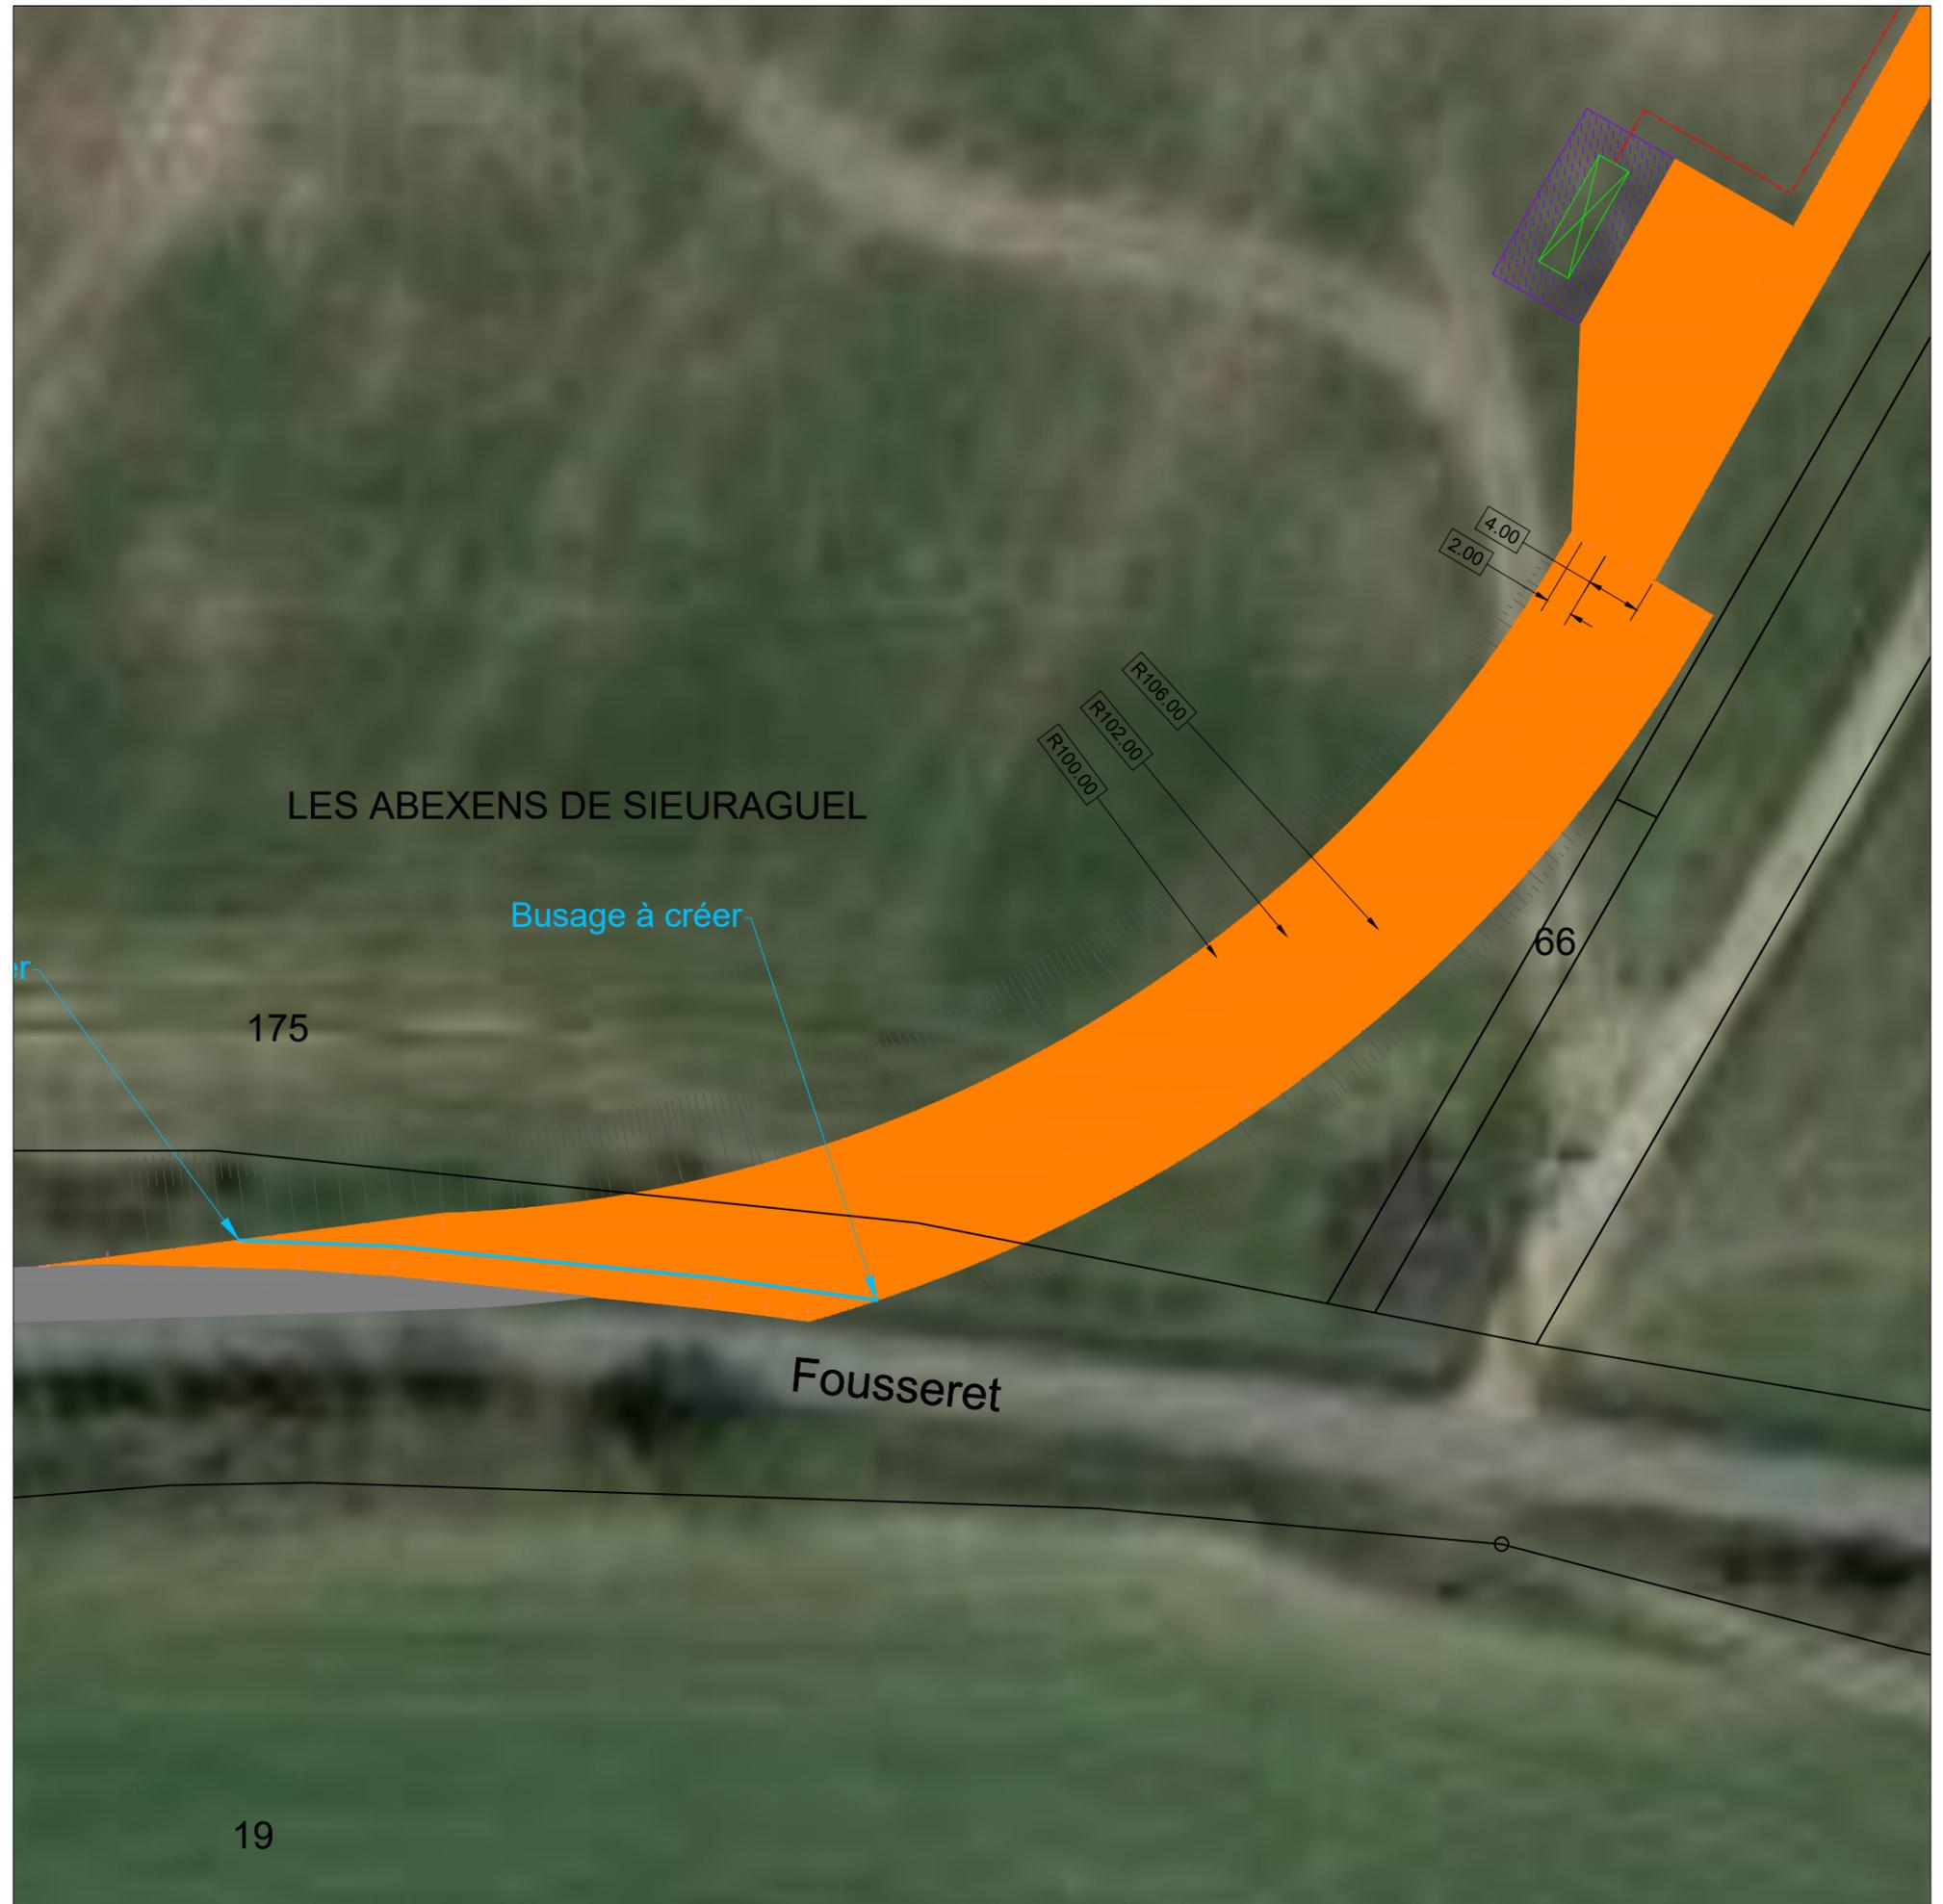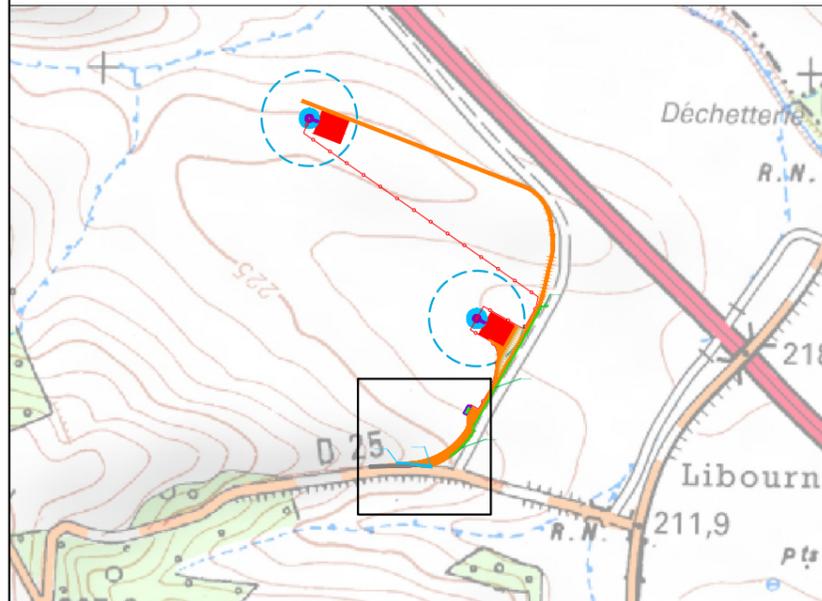

ABO
WIND

Parc éolien de Sieuraguel

Communes d'Aignes (31)

Plan de détails - Virage 1 - Plan d'affectation des terrains avoisinants

(art. R.181-15-2 9° et R.181-13 7° du Code de l'Environnement)

version 02/2023

LEGENDE

Projet

 Plateforme de circulation permanente à créer

 Plateforme de circulation existante à élargir et renforcer

 Talus

 Plateforme Poste de livraison à créer

 Poste de livraison


 Liaison inter-éolienne

Habitats



 Zone de cultures

ECHELLE

1 / 500° (impression A3 pleine page)

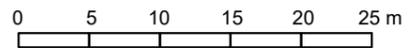

E1 - Lambert 93	E2 - Lambert 93	PDL - Lambert 93
X : 586 430	X : 586 667	X : 586 654
Y : 6 250 074	Y : 6 249 791	Y : 6 249 661
NGF : 223 m	NGF : 215 m	NGF : 219 m

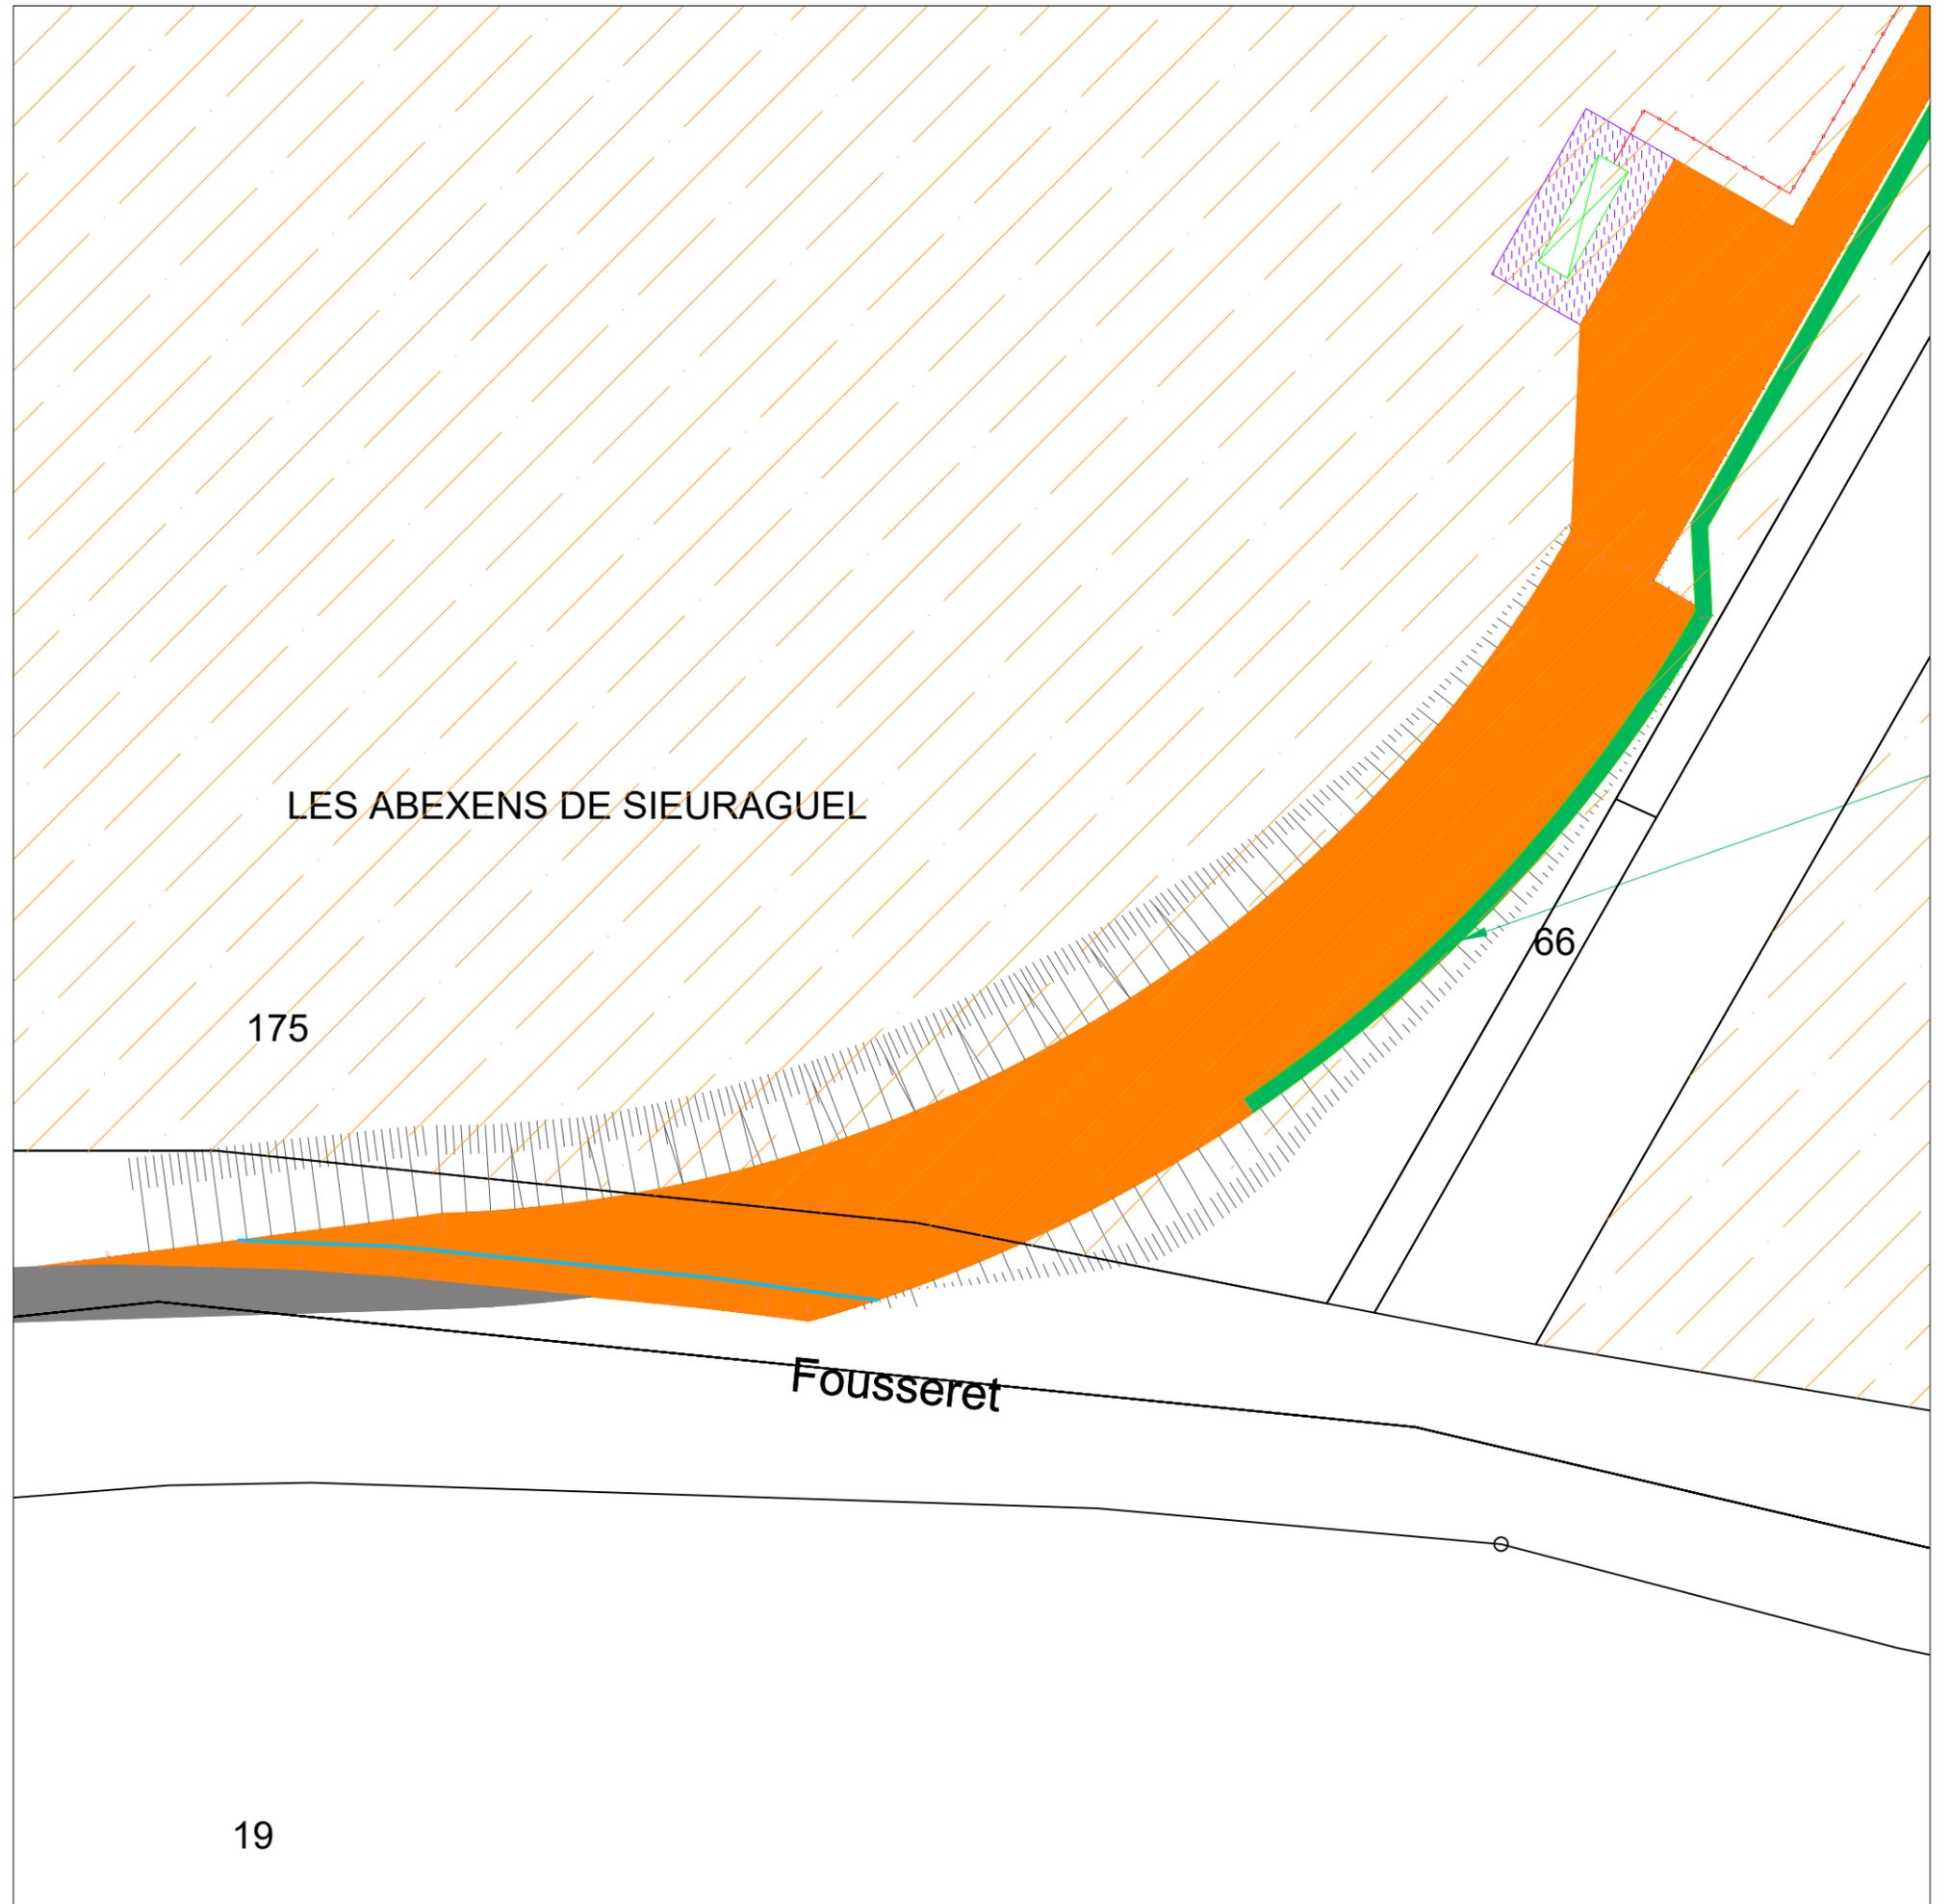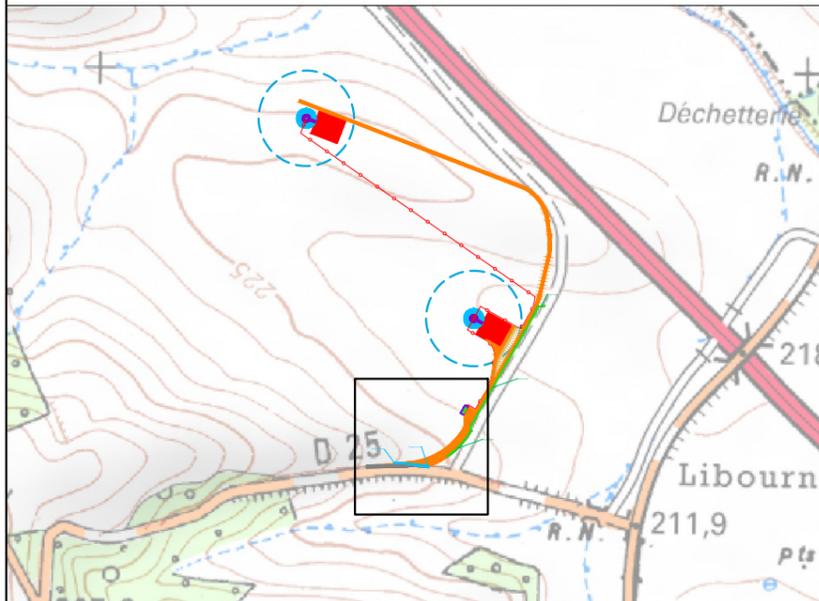

ABO
WIND

Parc éolien de Sieuraguel

Communes d'Aignes (31)

Plan de détails - Virage 2 - Côté avec cadastre

(art. R.181-15-2 9° et R.181-13 7° du Code de l'Environnement)

version 02/2023


LEGENDE

Projet


-  Plateforme de levage permanente à créer
-  Plateforme de circulation permanente à créer
-  Plateforme de circulation revêtue existante à élargir et renforcer
-  Talus

ECHELLE

1 / 500° (impression A3 pleine page)

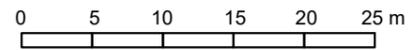

E1 - Lambert 93	E2 - Lambert 93	PDL - Lambert 93
X : 586 430	X : 586 667	X : 586 654
Y : 6 250 074	Y : 6 249 791	Y : 6 249 661
NGF : 223 m	NGF : 215 m	NGF : 219 m

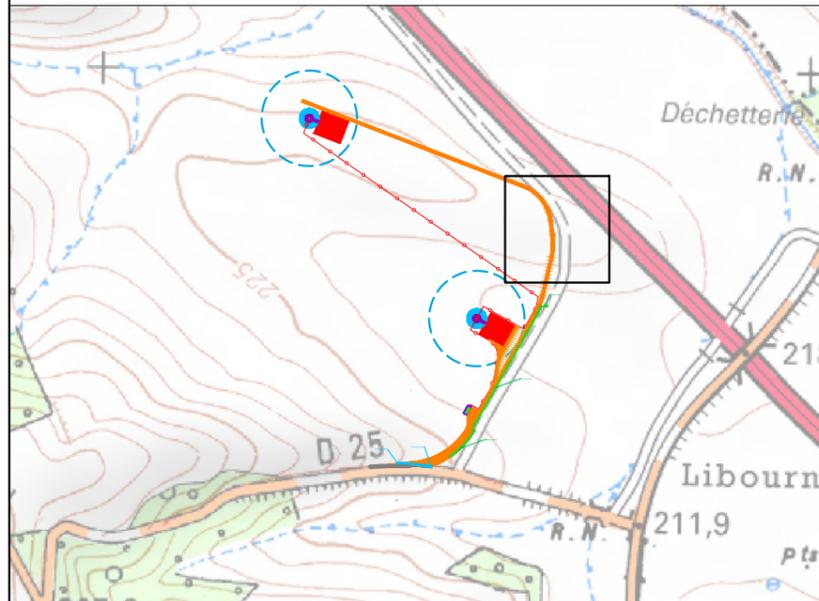

ABO
WIND



Parc éolien de Sieuraguel

Communes d'Aignes (31)

Plan de détails - Virage 2 - Plan d'affectation des terrains avoisnants

(art. R.181-15-2 9° et R.181-13 7° du Code de l'Environnement)

version 02/2023

LEGENDE

Projet

 Plateforme de levage permanente à créer

 Plateforme de circulation permanente à créer

 Plateforme de circulation revêtue existante à élargir et renforcer

 Talus

Habitats


 Zone de cultures

 Jachères


 Haies et bosquets

ECHELLE

1 / 500° (impression A3 pleine page)

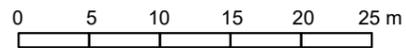

E1 - Lambert 93	E2 - Lambert 93	PDL - Lambert 93
X : 586 430	X : 586 667	X : 586 654
Y : 6 250 074	Y : 6 249 791	Y : 6 249 661
NGF : 223 m	NGF : 215 m	NGF : 219 m

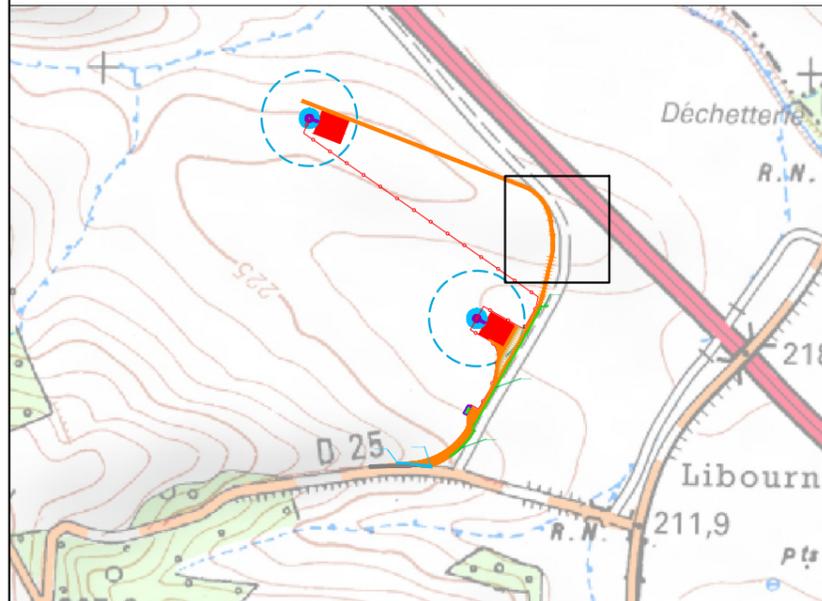

ABO
WIND

