

Juin 2023

ÉLÉMENTS GRAPHIQUES PLANS OU CARTES

Demande d'Autorisation Environnementale

Parc éolien de Sieuraguel

Département : Haute-Garonne (31)

Commune : Aignes

Maître d'ouvrage

ABO
WIND

Contact

François CITERNE

ABO Wind

2 rue du Libre Echange

CS 95893

31506 TOULOUSE Cedex 5

Tél : +33 (0)5.32.26.32.05



Réalisation et assemblage du Dossier de
Demande d'Autorisation Environnementale

ENCIS Environnement

 **encis**
environnement

Bureau d'études en environnement
énergies renouvelables et aménagement durable

Éléments graphiques,
plans ou cartes

encis environnement
SIRET : 539 971 838 00013 - Code APE : 7112 B
Siège : Parc Ester Technopole, 21 rue Columbia - 87 068 LIMOGES Cedex - FRANCE
Tél : +33 (0)5 55 36 28 39 - E-mail : contact@encis-ev.com
www.encis-environnement.fr

2 - CARTE DU RAYON D'AFFICHAGE

Demande d'Autorisation Environnementale

Parc éolien de Sieuraguel

Département : Haute-Garonne (31)

Commune : Aignes

Carte
Echelle 1/50 000

Réalisation
des plans



Maître d'ouvrage
2 rue du Libre échange CS 95893
31 506 TOULOUSE CEDEX

ABO
WIND

Février 2023

Parc éolien de Sieuraguel

Communes d'Aignes (31)

Plan de situation

version 02/2023

LEGENDE

Projet

● Eolienne du projet

● Poste de livraison

□ Périmètre de 6 km autour du projet

□ Limites communales

ECHELLE

1 / 50 000° (impression A3 pleine page)


0 500 1000 1500 2000 2500 m



E1 - Lambert 93 X : 586 430 Y : 6 250 074 NGF : 223 m	E2 - Lambert 93 X : 586 667 Y : 6 249 791 NGF : 215 m	PDL - Lambert 93 X : 586 654 Y : 6 249 661 NGF : 219 m
--	--	---



ABO WIND

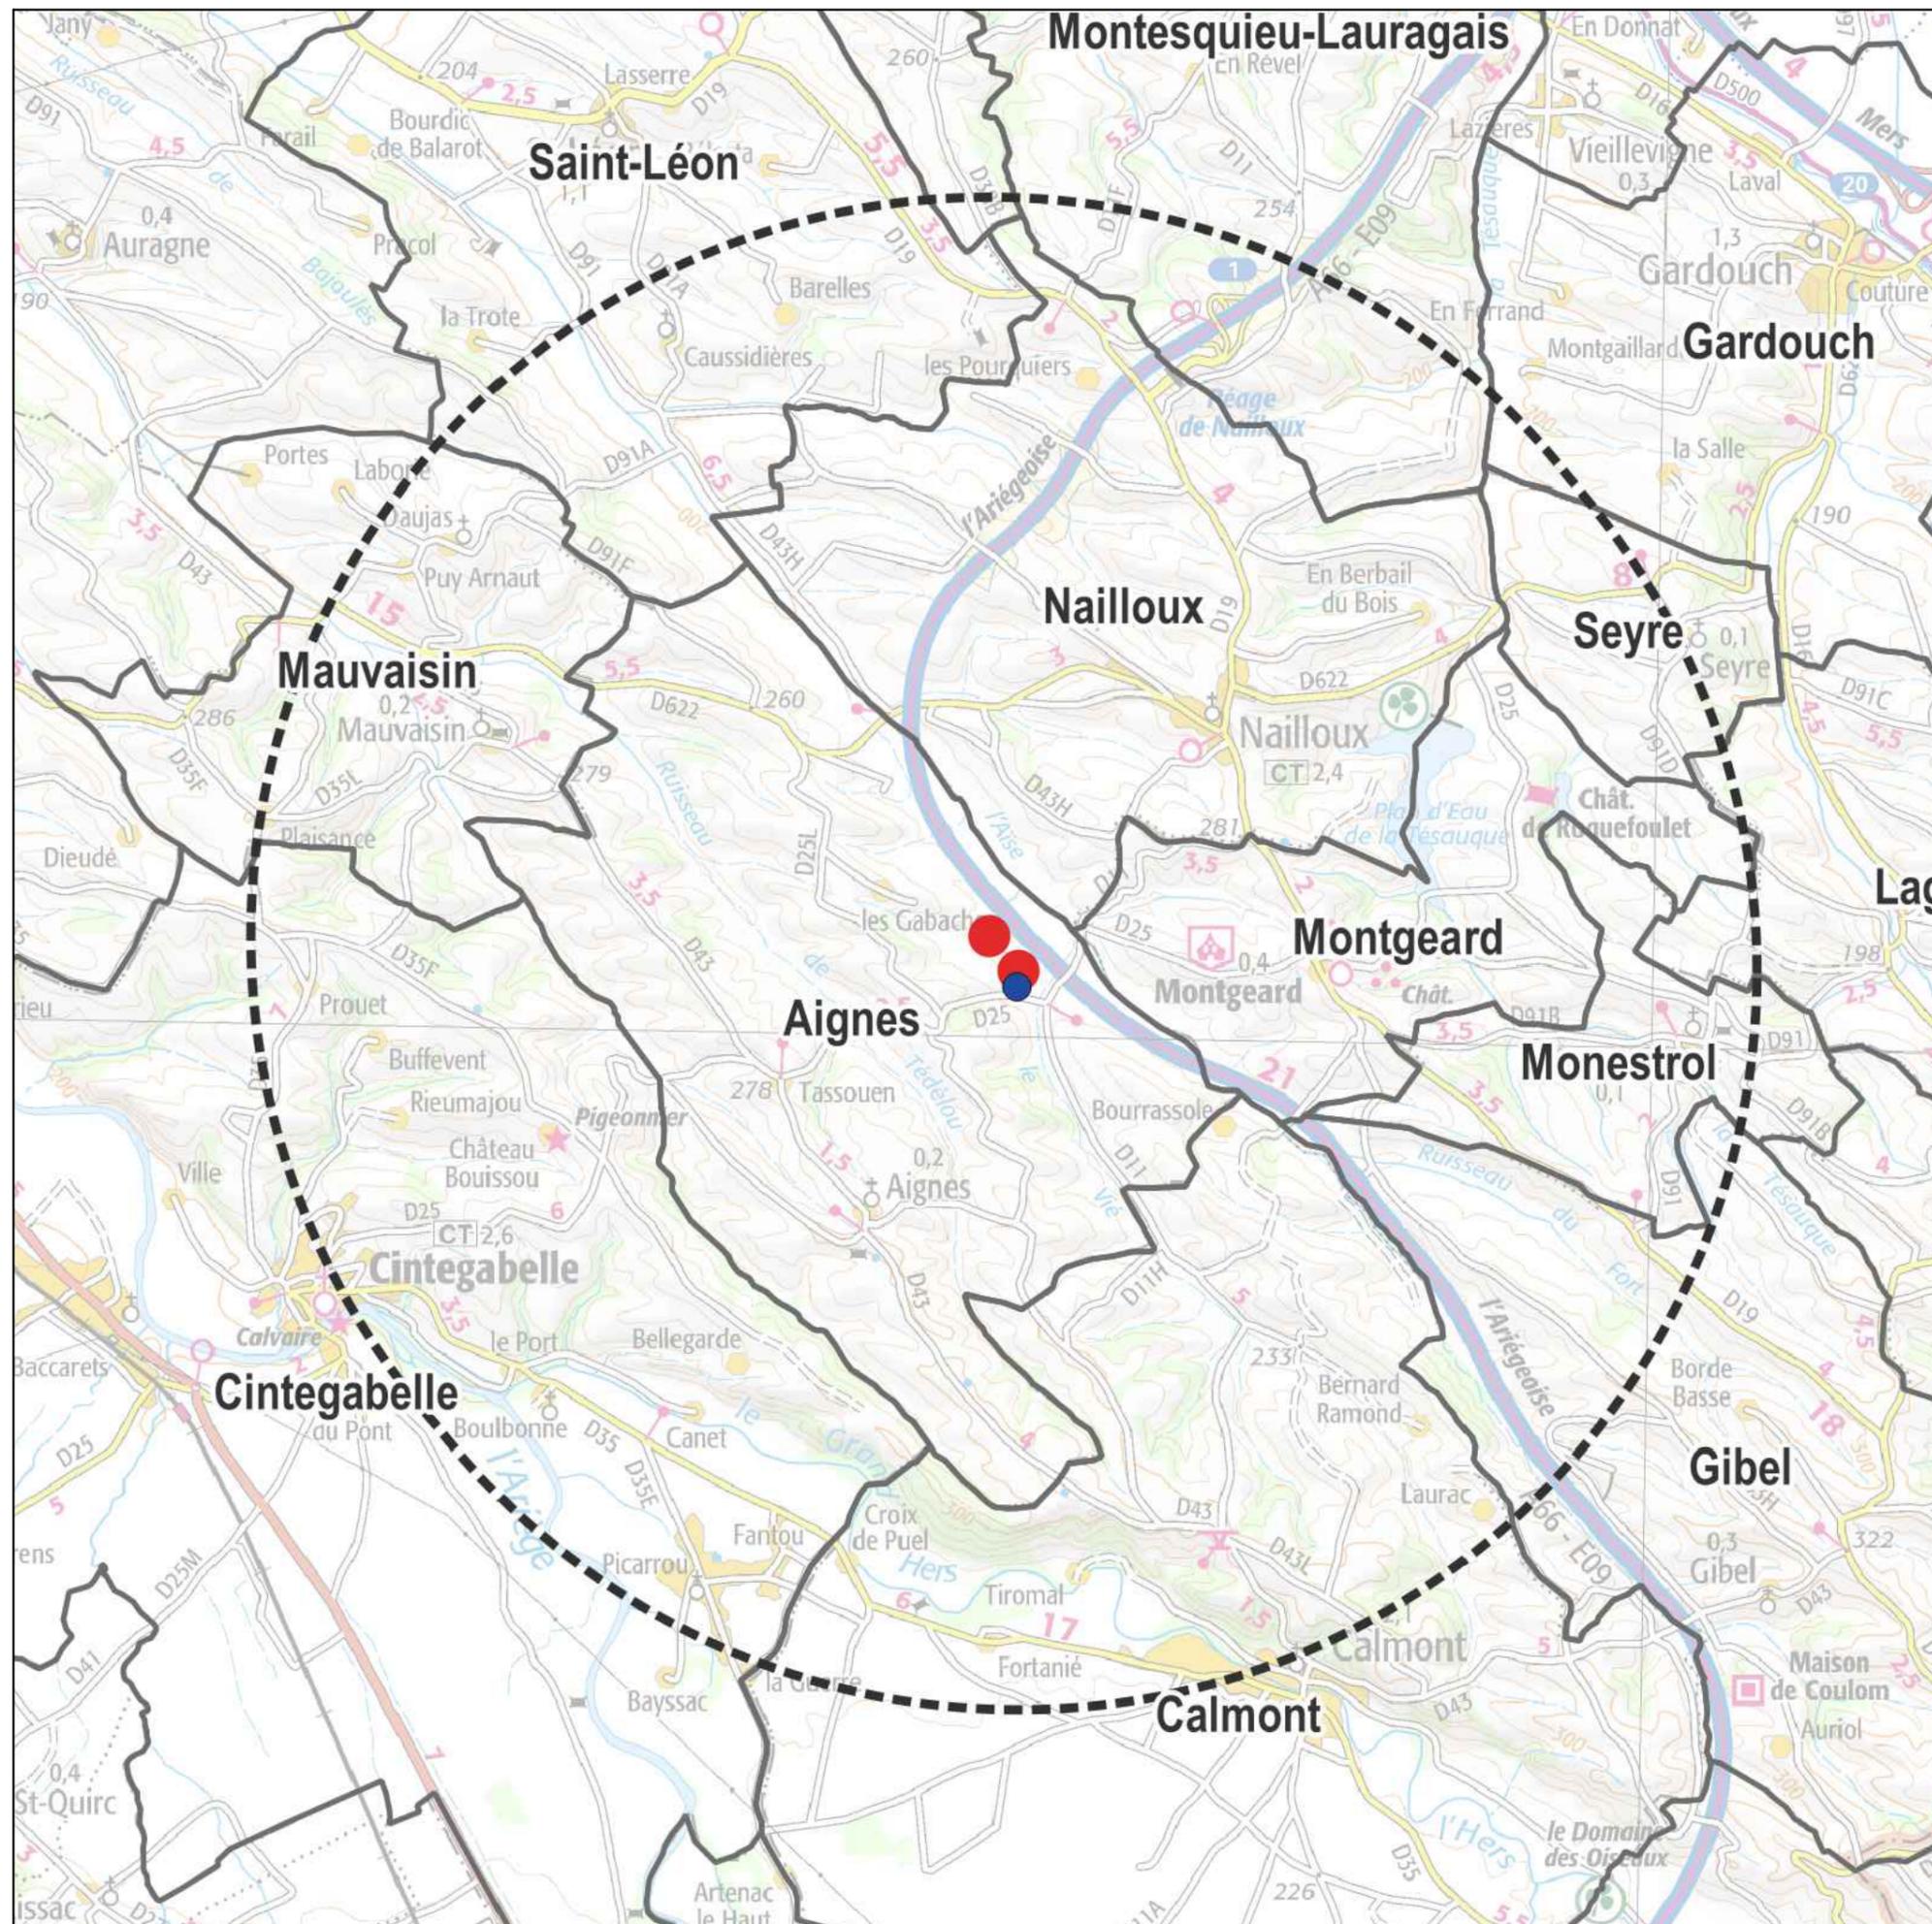

3 - PLAN D'ENSEMBLE
Demande d'Autorisation Environnementale
Parc éolien de Sieuraguel

Département : Haute-Garonne (31)
Commune : Aignes

Plans réglementaires
Echelle 1/5 000

Réalisation
des plans



Maître d'ouvrage
2 rue du Libre échange CS 95893
31 506 TOULOUSE CEDEX

ABO
WIND

Février 2023

Parc éolien de Sieuraguel

Communes d'Aignes (31)

Plan d'ensemble - Phase travaux - Fond IGN

(art. R.181-13 2° du Code de l'Environnement)


version 02/2023

LEGENDE


-  Plateforme de levage permanente à créer
-  Plateforme de circulation permanente à créer
-  Plateforme de circulation temporaire à créer
-  Plateforme de circulation revêtue existante à élargir et renforcer
-  Talus
-  Plateforme Poste de livraison à créer
-  Plateforme de stockage des pales et sections de tour
-  Survol éolienne
-  Fondation éolienne
-  Poste de livraison
-  Liaison inter-éolienne

ECHELLE


1 / 5 000° (impression A3 pleine page)

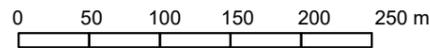

E1 - Lambert 93	E2 - Lambert 93	PDL - Lambert 93
X : 586 430	X : 586 667	X : 586 654
Y : 6 250 074	Y : 6 249 791	Y : 6 249 661
NGF : 223 m	NGF : 215 m	NGF : 219 m

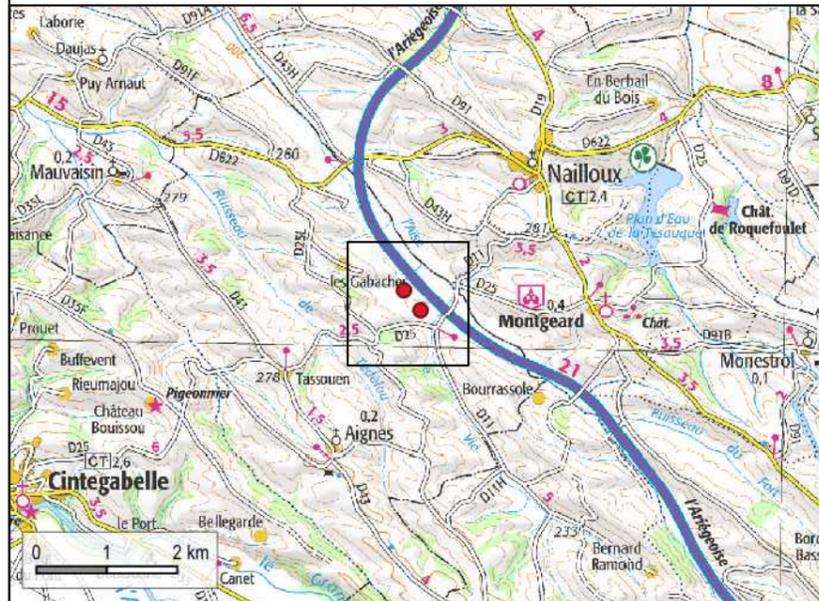

ABO
WIND

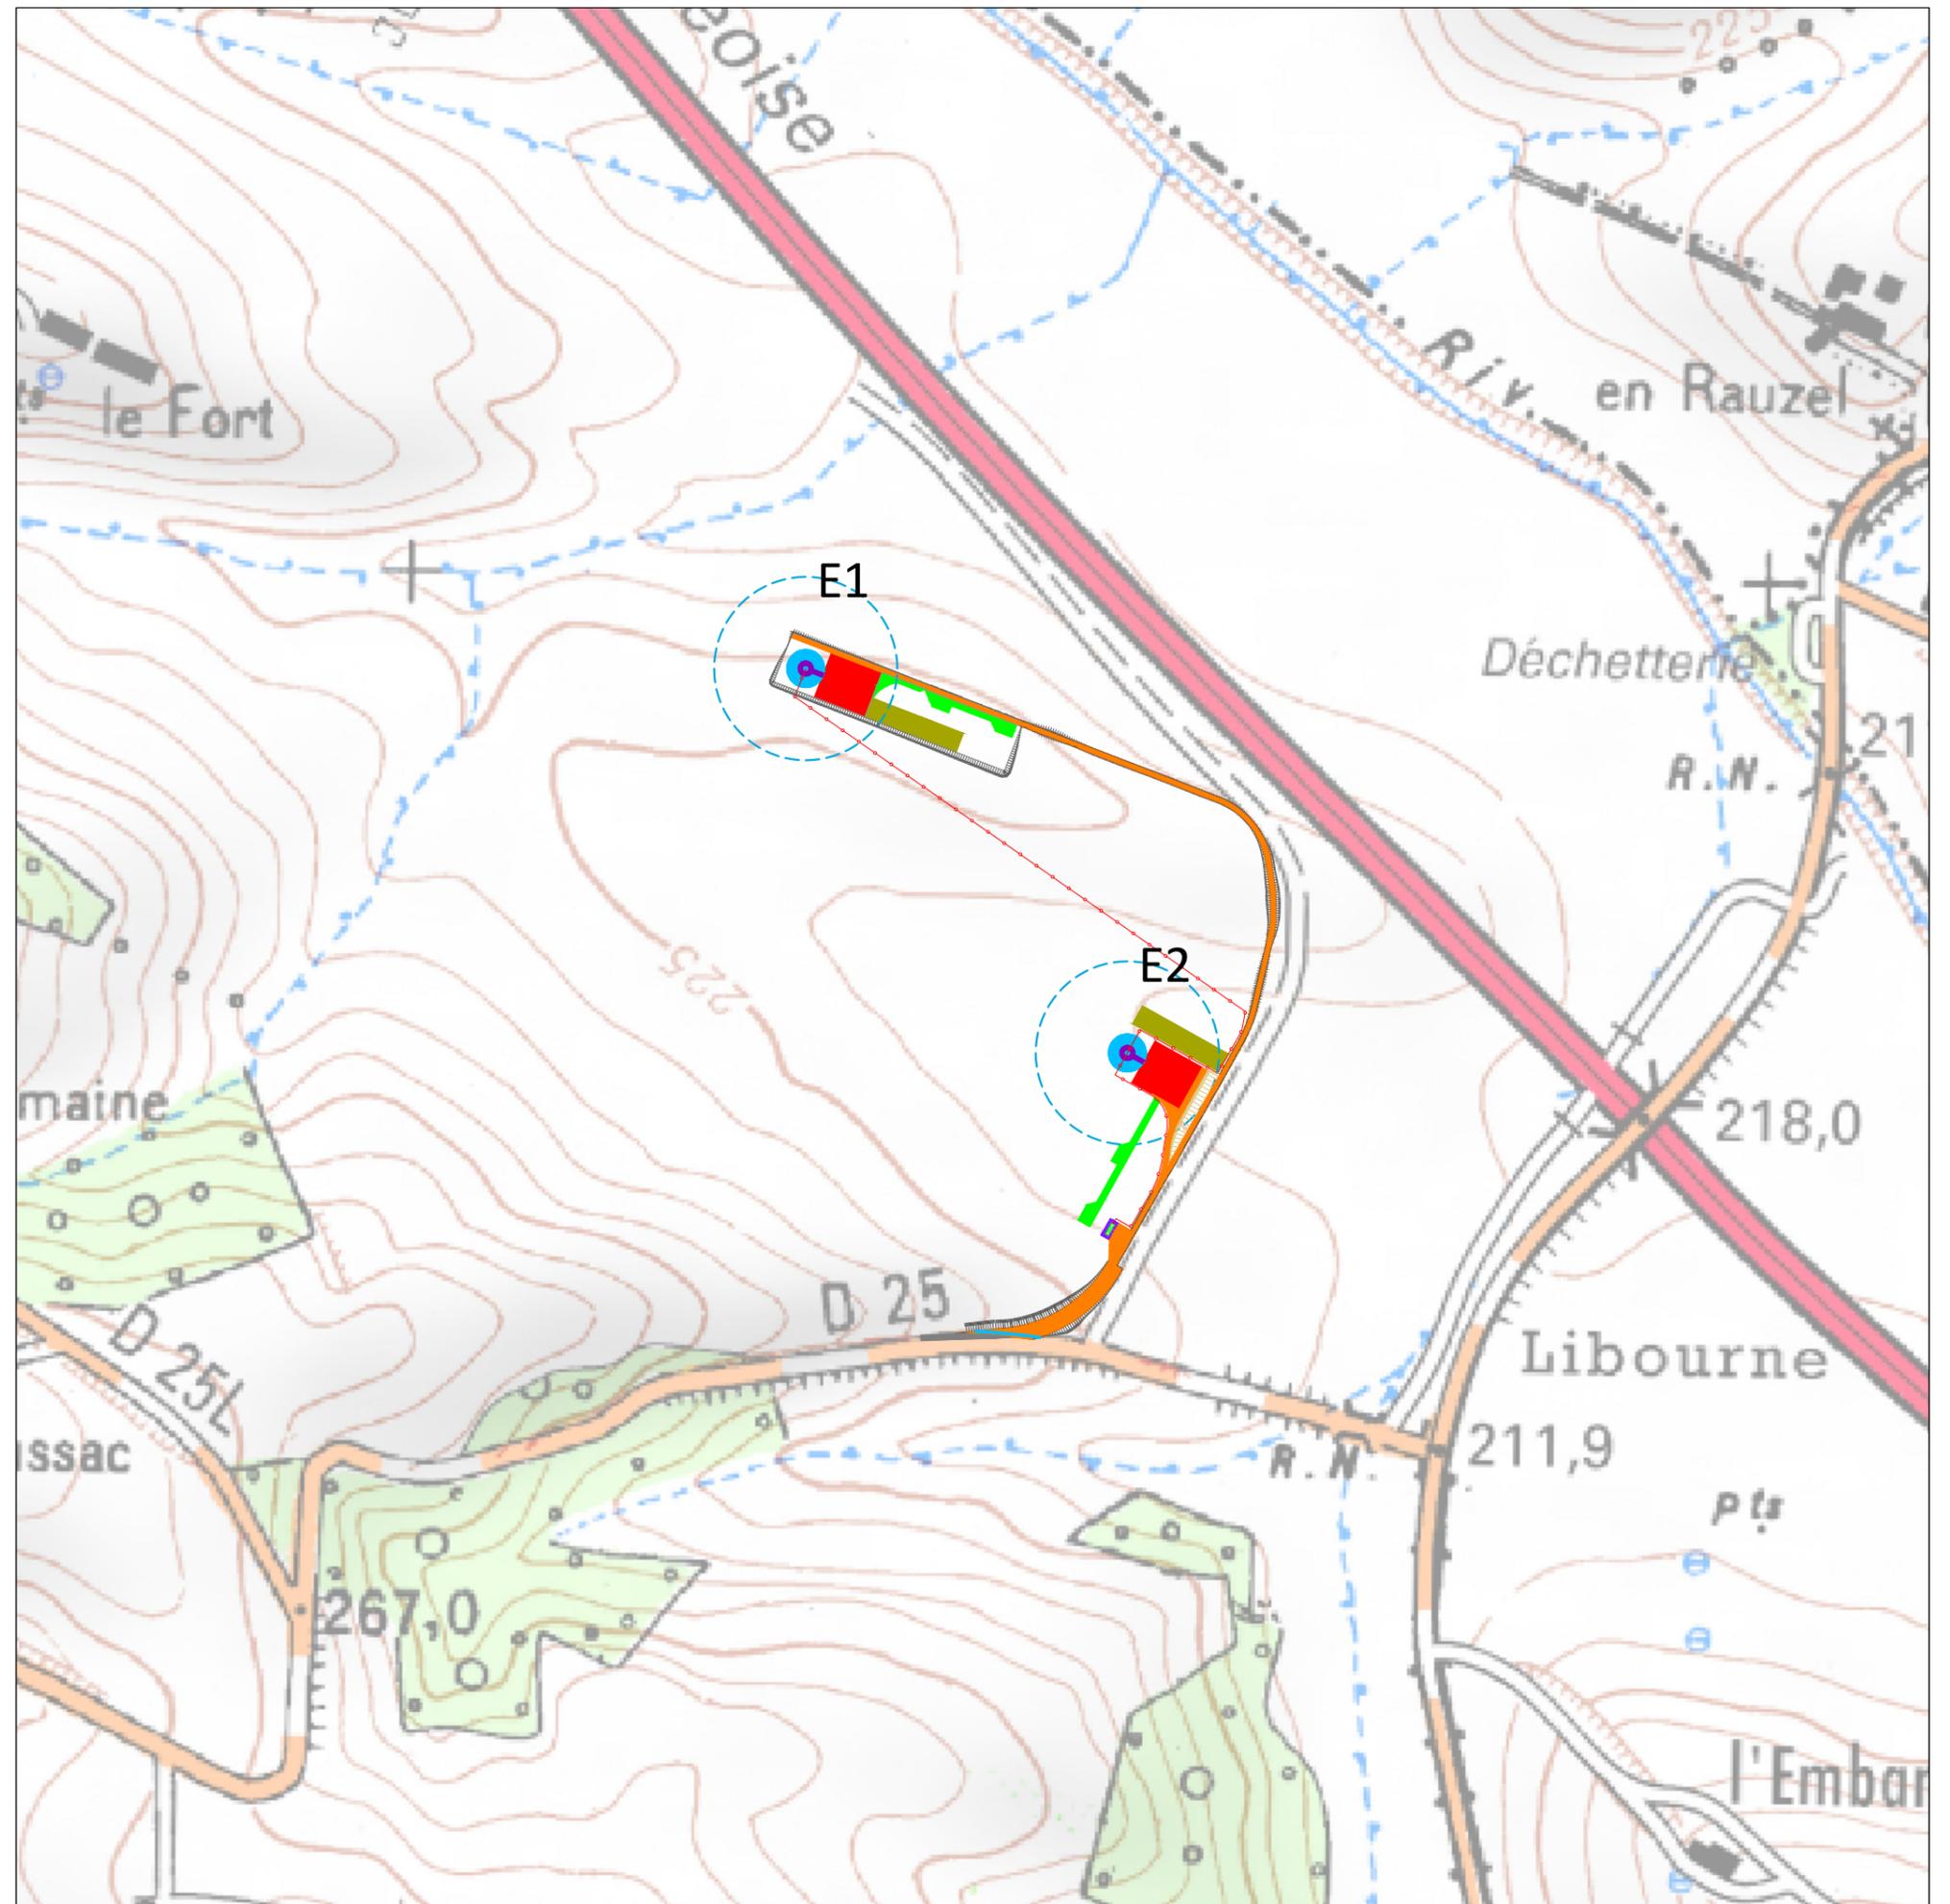

Parc éolien de Sieuraguel

Communes d'Aignes (31)

Plan d'ensemble - Phase travaux - Fond Ortho

(art. R.181-13 2° du Code de l'Environnement)


version 02/2023

LEGENDE


-  Plateforme de levage permanente à créer
-  Plateforme de circulation permanente à créer
-  Plateforme de circulation temporaire à créer
-  Plateforme de circulation revêtue existante à élargir et renforcer
-  Talus
-  Plateforme Poste de livraison à créer
-  Plateforme de stockage des pales et sections de tour
-  Survol éolienne
-  Fondation éolienne
-  Poste de livraison
-  Liaison inter-éolienne

ECHELLE

1 / 5 000° (impression A3 pleine page)

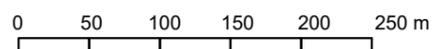

E1 - Lambert 93	E2 - Lambert 93	PDL - Lambert 93
X : 586 430	X : 586 667	X : 586 654
Y : 6 250 074	Y : 6 249 791	Y : 6 249 661
NGF : 223 m	NGF : 215 m	NGF : 219 m

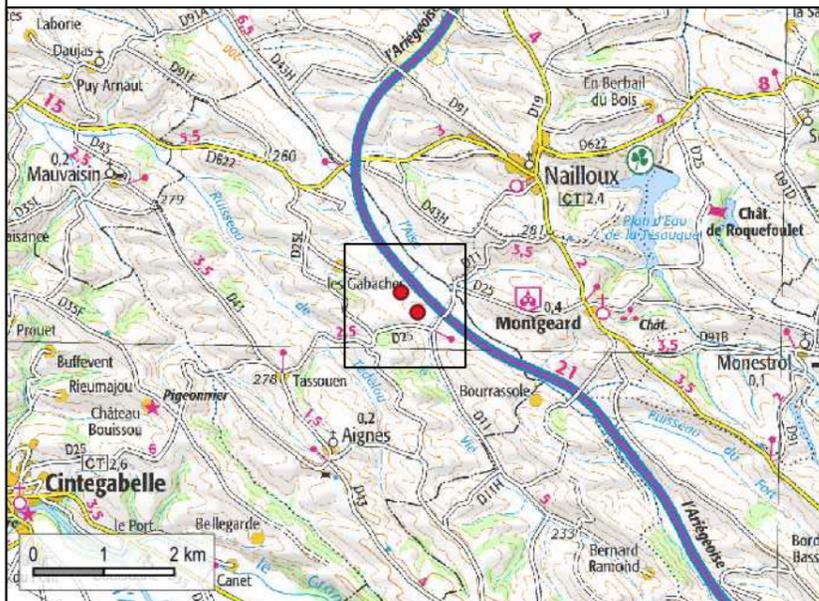

ABO
WIND



Parc éolien de Sieuraguel

Communes d'Aignes (31)

Plan d'ensemble - Phase exploitation - Fond IGN

(art. R.181-13 2° du Code de l'Environnement)


version 02/2023

LEGENDE



-  Plateforme de levage permanente à créer
-  Plateforme de circulation permanente à créer
-  Plateforme de circulation revêtue existante à élargir et renforcer
-  Talus
-  Plateforme Poste de livraison à créer
-  Survol éolienne
-  Fondation éolienne
-  Poste de livraison
-  Liaison inter-éolienne

ECHELLE

1 / 5 000° (impression A3 pleine page)

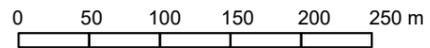

E1 - Lambert 93	E2 - Lambert 93	PDL - Lambert 93
X : 586 430	X : 586 667	X : 586 654
Y : 6 250 074	Y : 6 249 791	Y : 6 249 661
NGF : 223 m	NGF : 215 m	NGF : 219 m

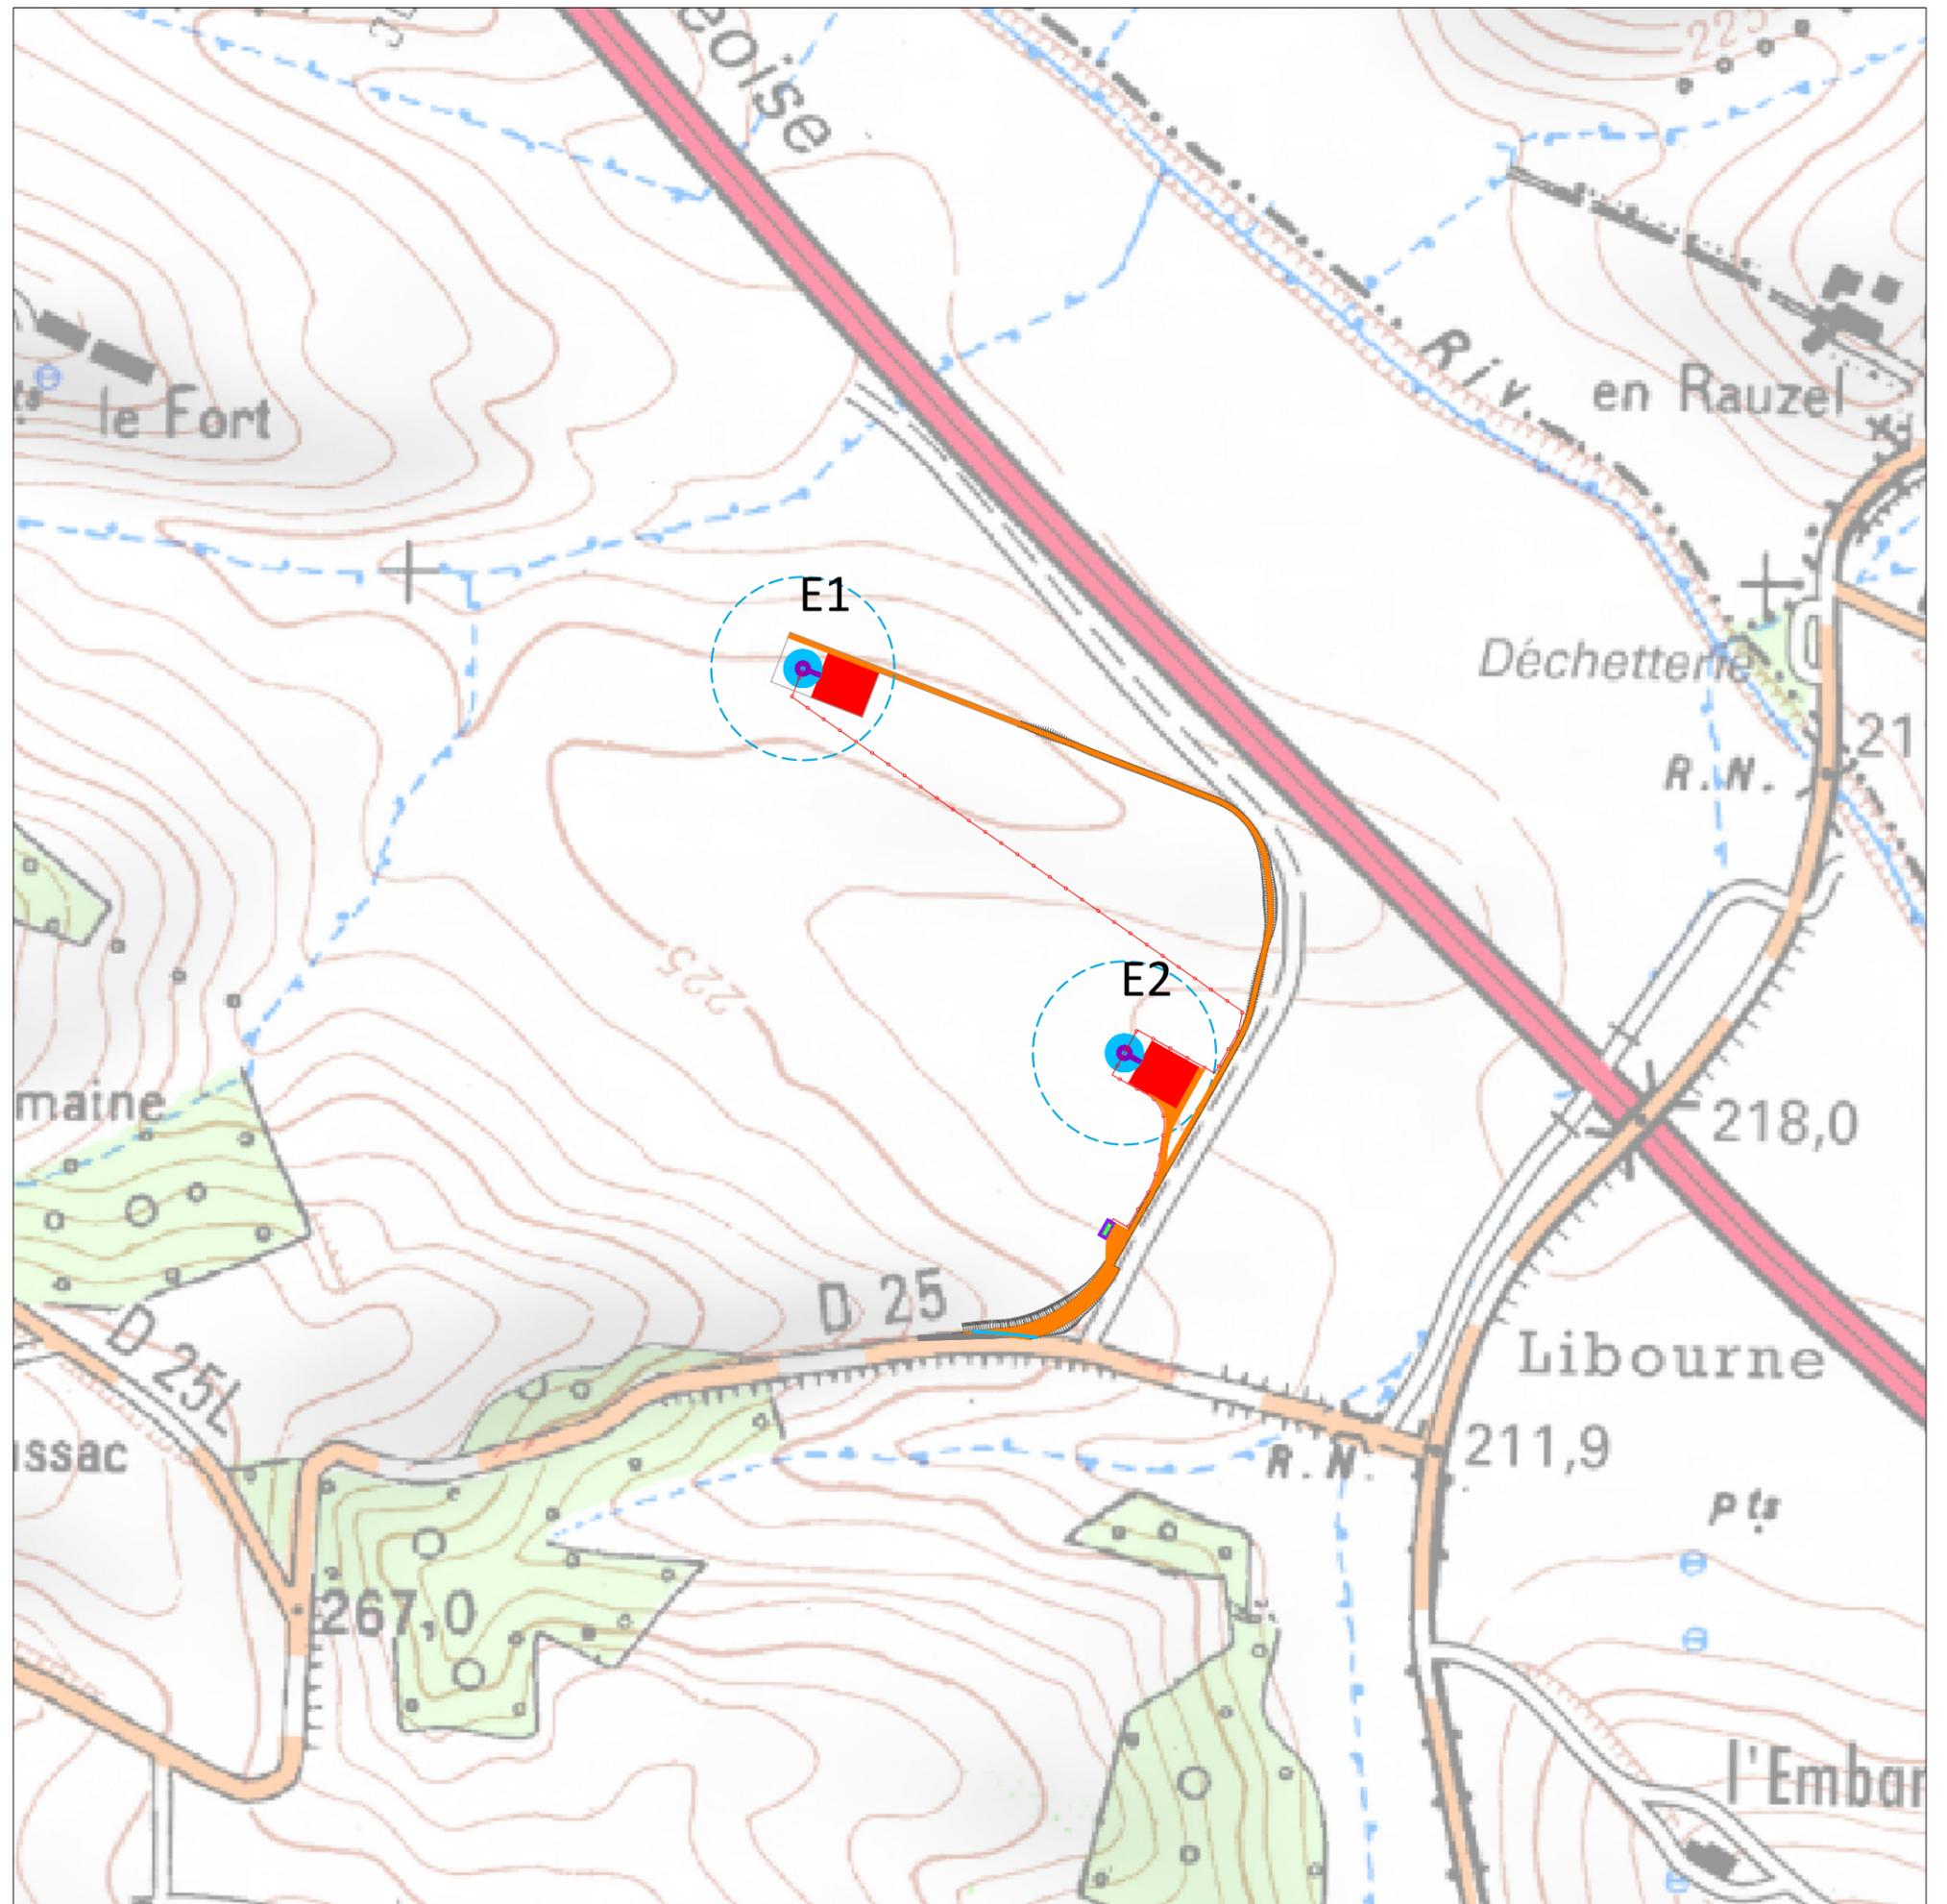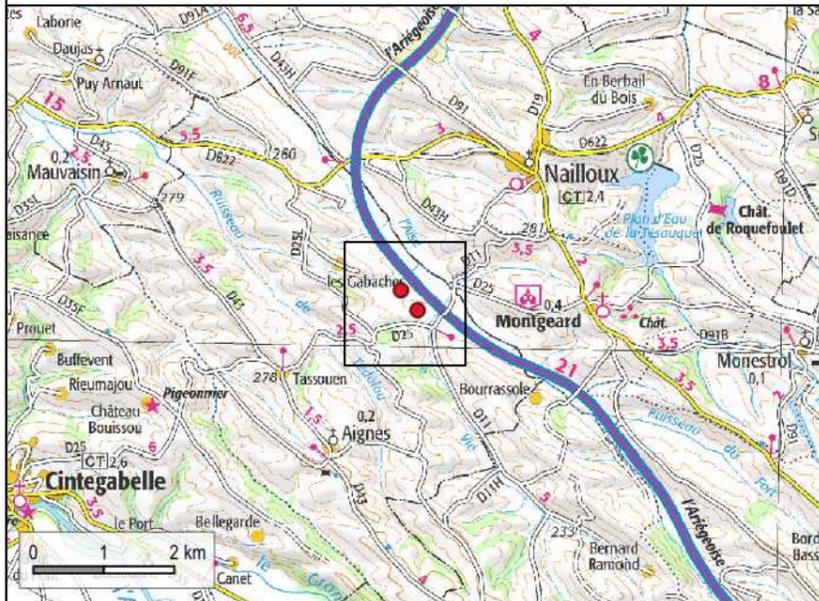

ABO
WIND

Parc éolien de Sieuraguel

Communes d'Aignes (31)

Plan d'ensemble - Phase exploitation - Fond ortho

(art. R.181-13 2° du Code de l'Environnement)


version 02/2023

LEGENDE


-  Plateforme de levage permanente à créer
-  Plateforme de circulation permanente à créer
-  Plateforme de circulation revêtue existante à élargir et renforcer
-  Talus
-  Plateforme Poste de livraison à créer
-  Survol éolienne
-  Fondation éolienne
-  Poste de livraison
-  Liaison inter-éolienne

ECHELLE

1 / 5 000° (impression A3 pleine page)

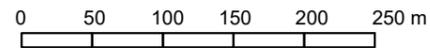

E1 - Lambert 93	E2 - Lambert 93	PDL - Lambert 93
X : 586 430	X : 586 667	X : 586 654
Y : 6 250 074	Y : 6 249 791	Y : 6 249 661
NGF : 223 m	NGF : 215 m	NGF : 219 m

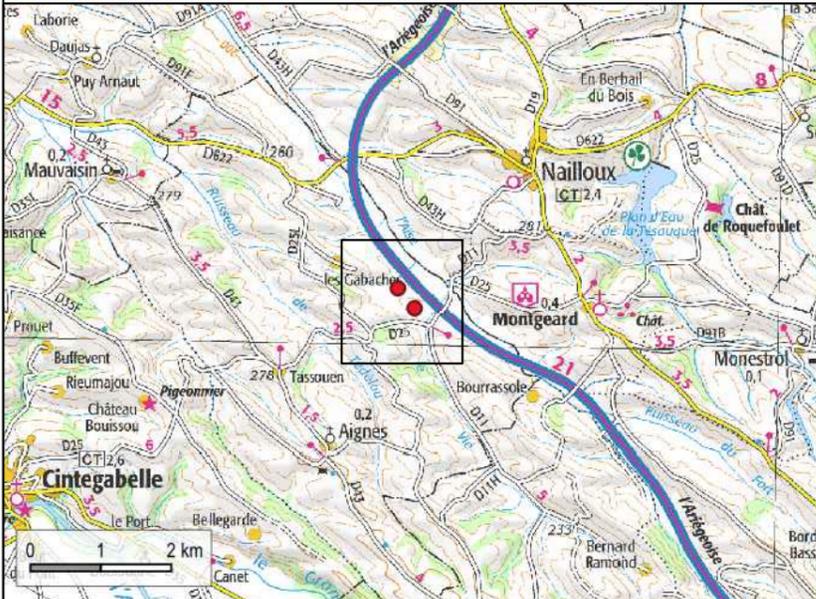

ABO
WIND

