



Plan Local d'Urbanisme intercommunal de Rennes Métropole

D-2 RÈGLEMENT GRAPHIQUE

D-2-1 Plans de zonage

D-2-1-1 Plans de zonage

Plan D-2-1-1.061


Thorigné-Fouillard / Cesson-Sévigné

Élaboration approuvée par délibération du Conseil de Rennes Métropole du 19/12/2019
Modification simplifiée n°3 approuvée par délibération du Conseil de Rennes Métropole du 21/03/2024

Modification n°2 : dossier soumis à enquête publique

Échelle : 1 / 2 000
Septembre 2024

RENNES
MÉTROPOLE

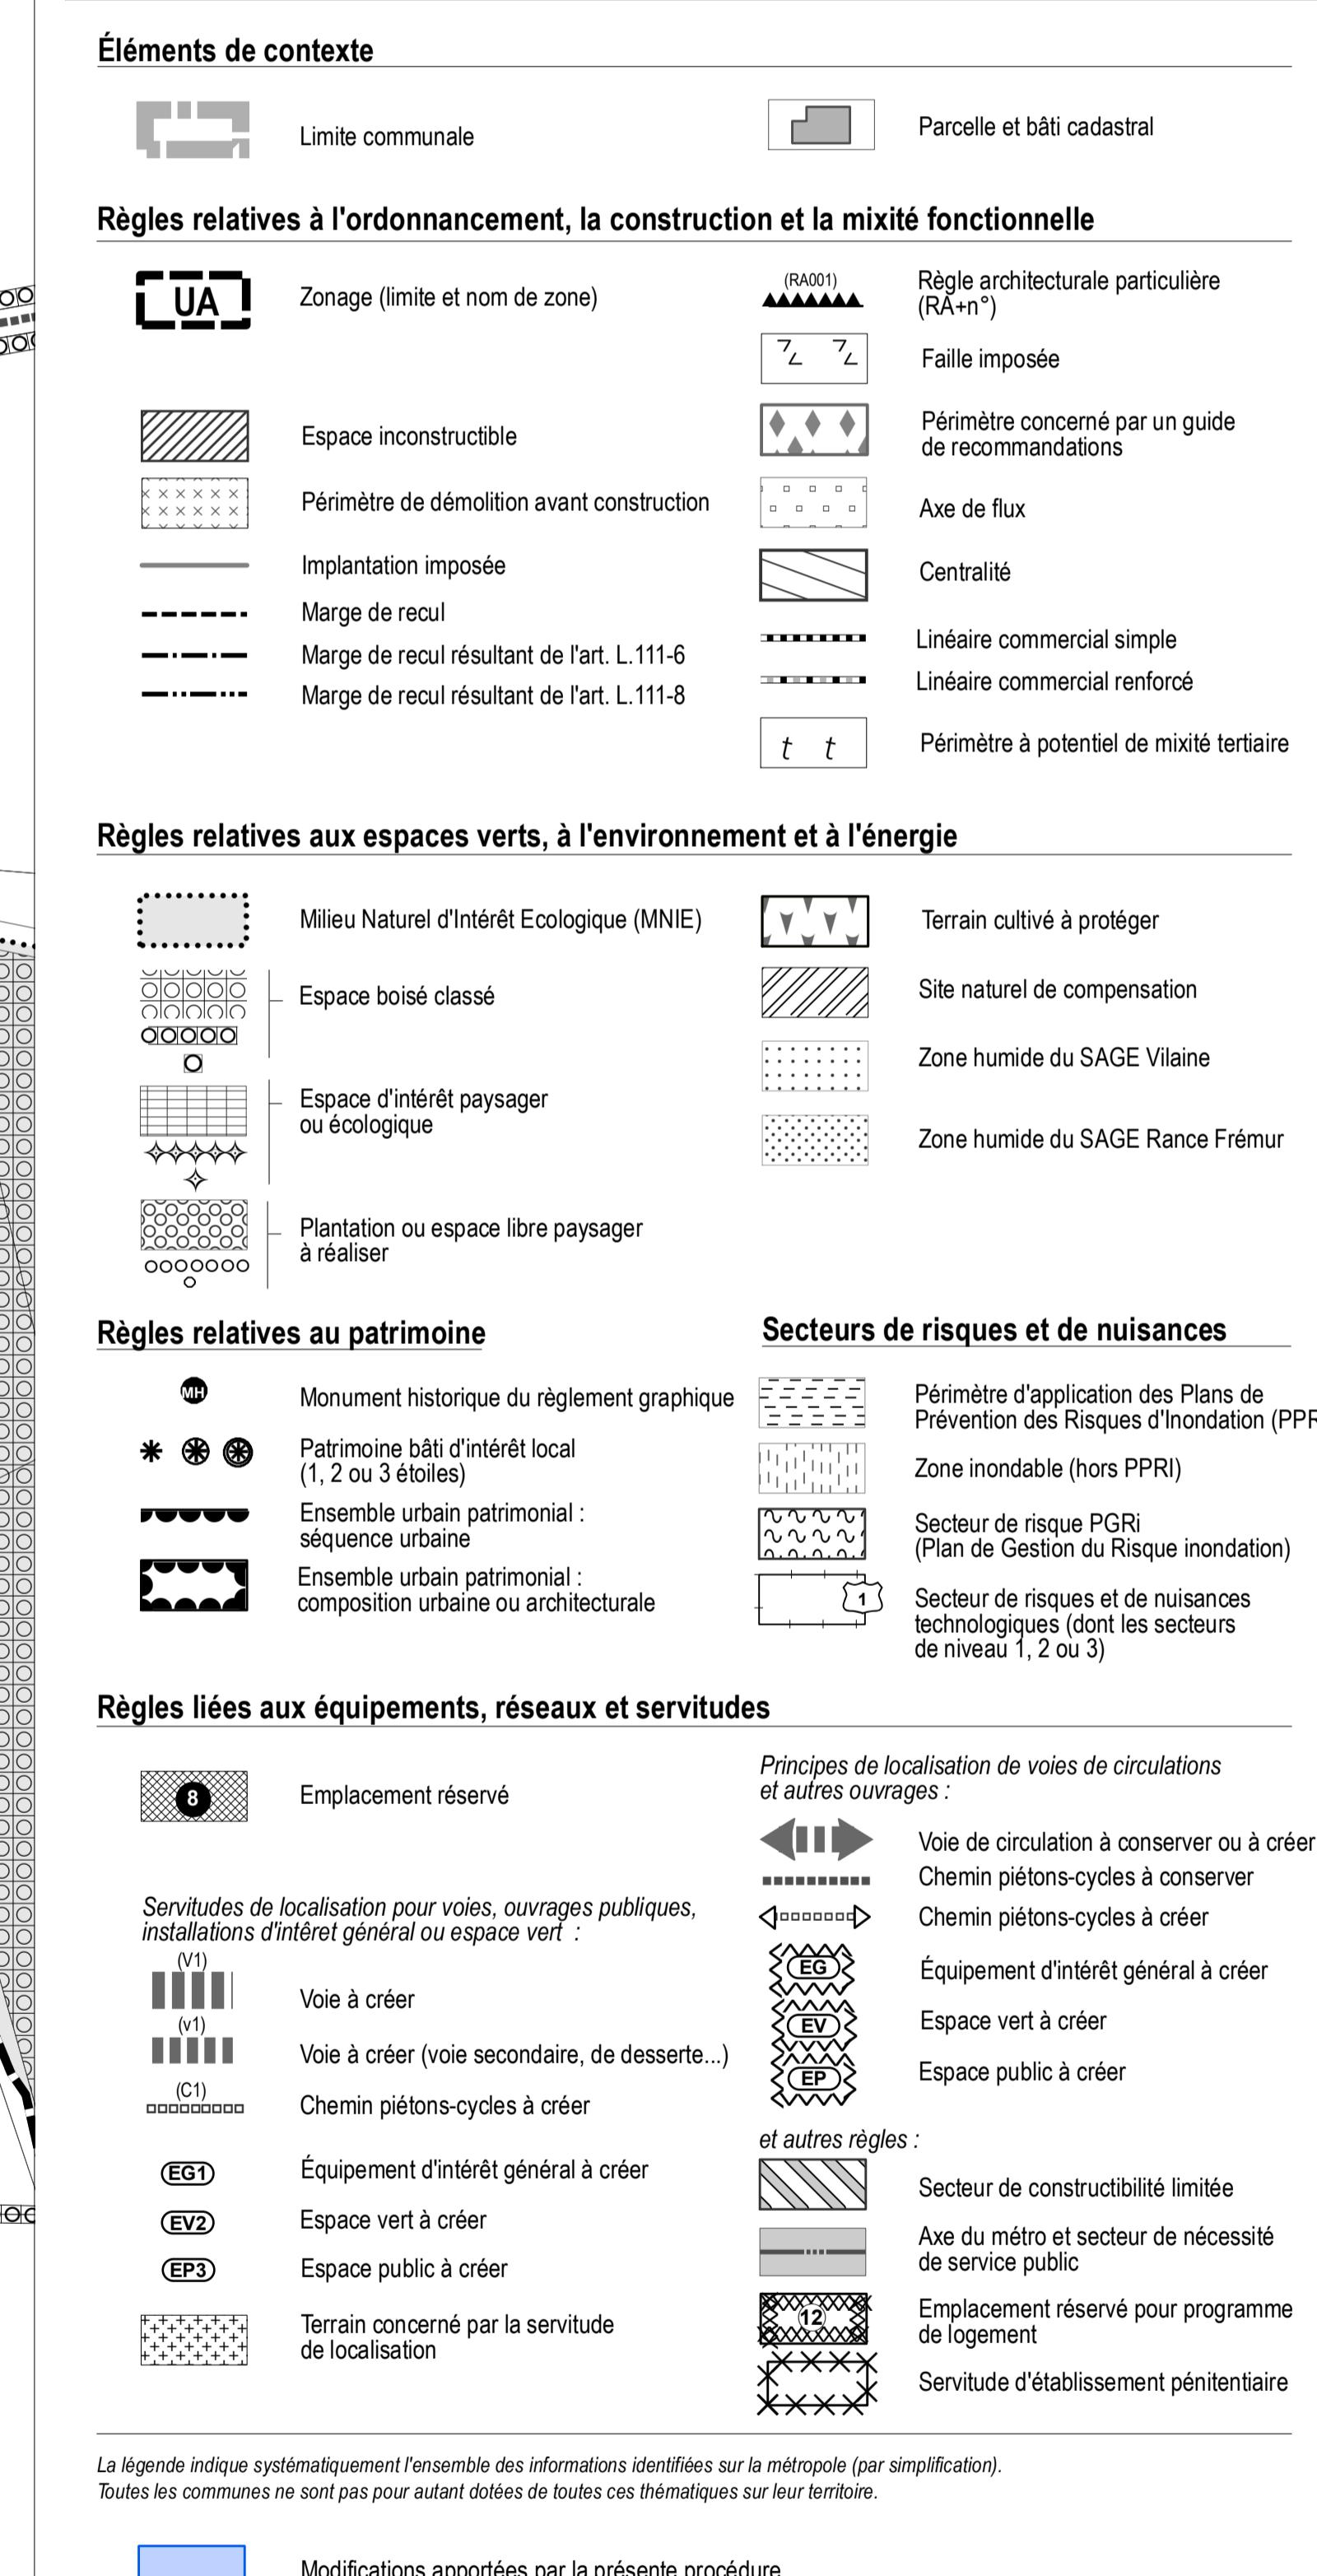

La légende indique systématiquement l'ensemble des informations identifiées sur la métropole (par simplification).
Toutes les communes ne sont pas pour autant dotées de toutes ces thématiques sur leur territoire.

Modifications apportées par la présente procédure

