



D-2 RÈGLEMENT GRAPHIQUE

D-2-2 Plans thématiques


D-2-2-4 Stationnement

Plan D-2-2-4.15

Acigné

Élaboration approuvée par délibération du Conseil de Rennes Métropole du 19/12/2019
Modification simplifiée n°3 approuvée par délibération du Conseil de Rennes Métropole du 21/03/2024
Modification n°2 : dossier soumis à enquête publique

Échelle : 1 / 5 000
Septembre 2024

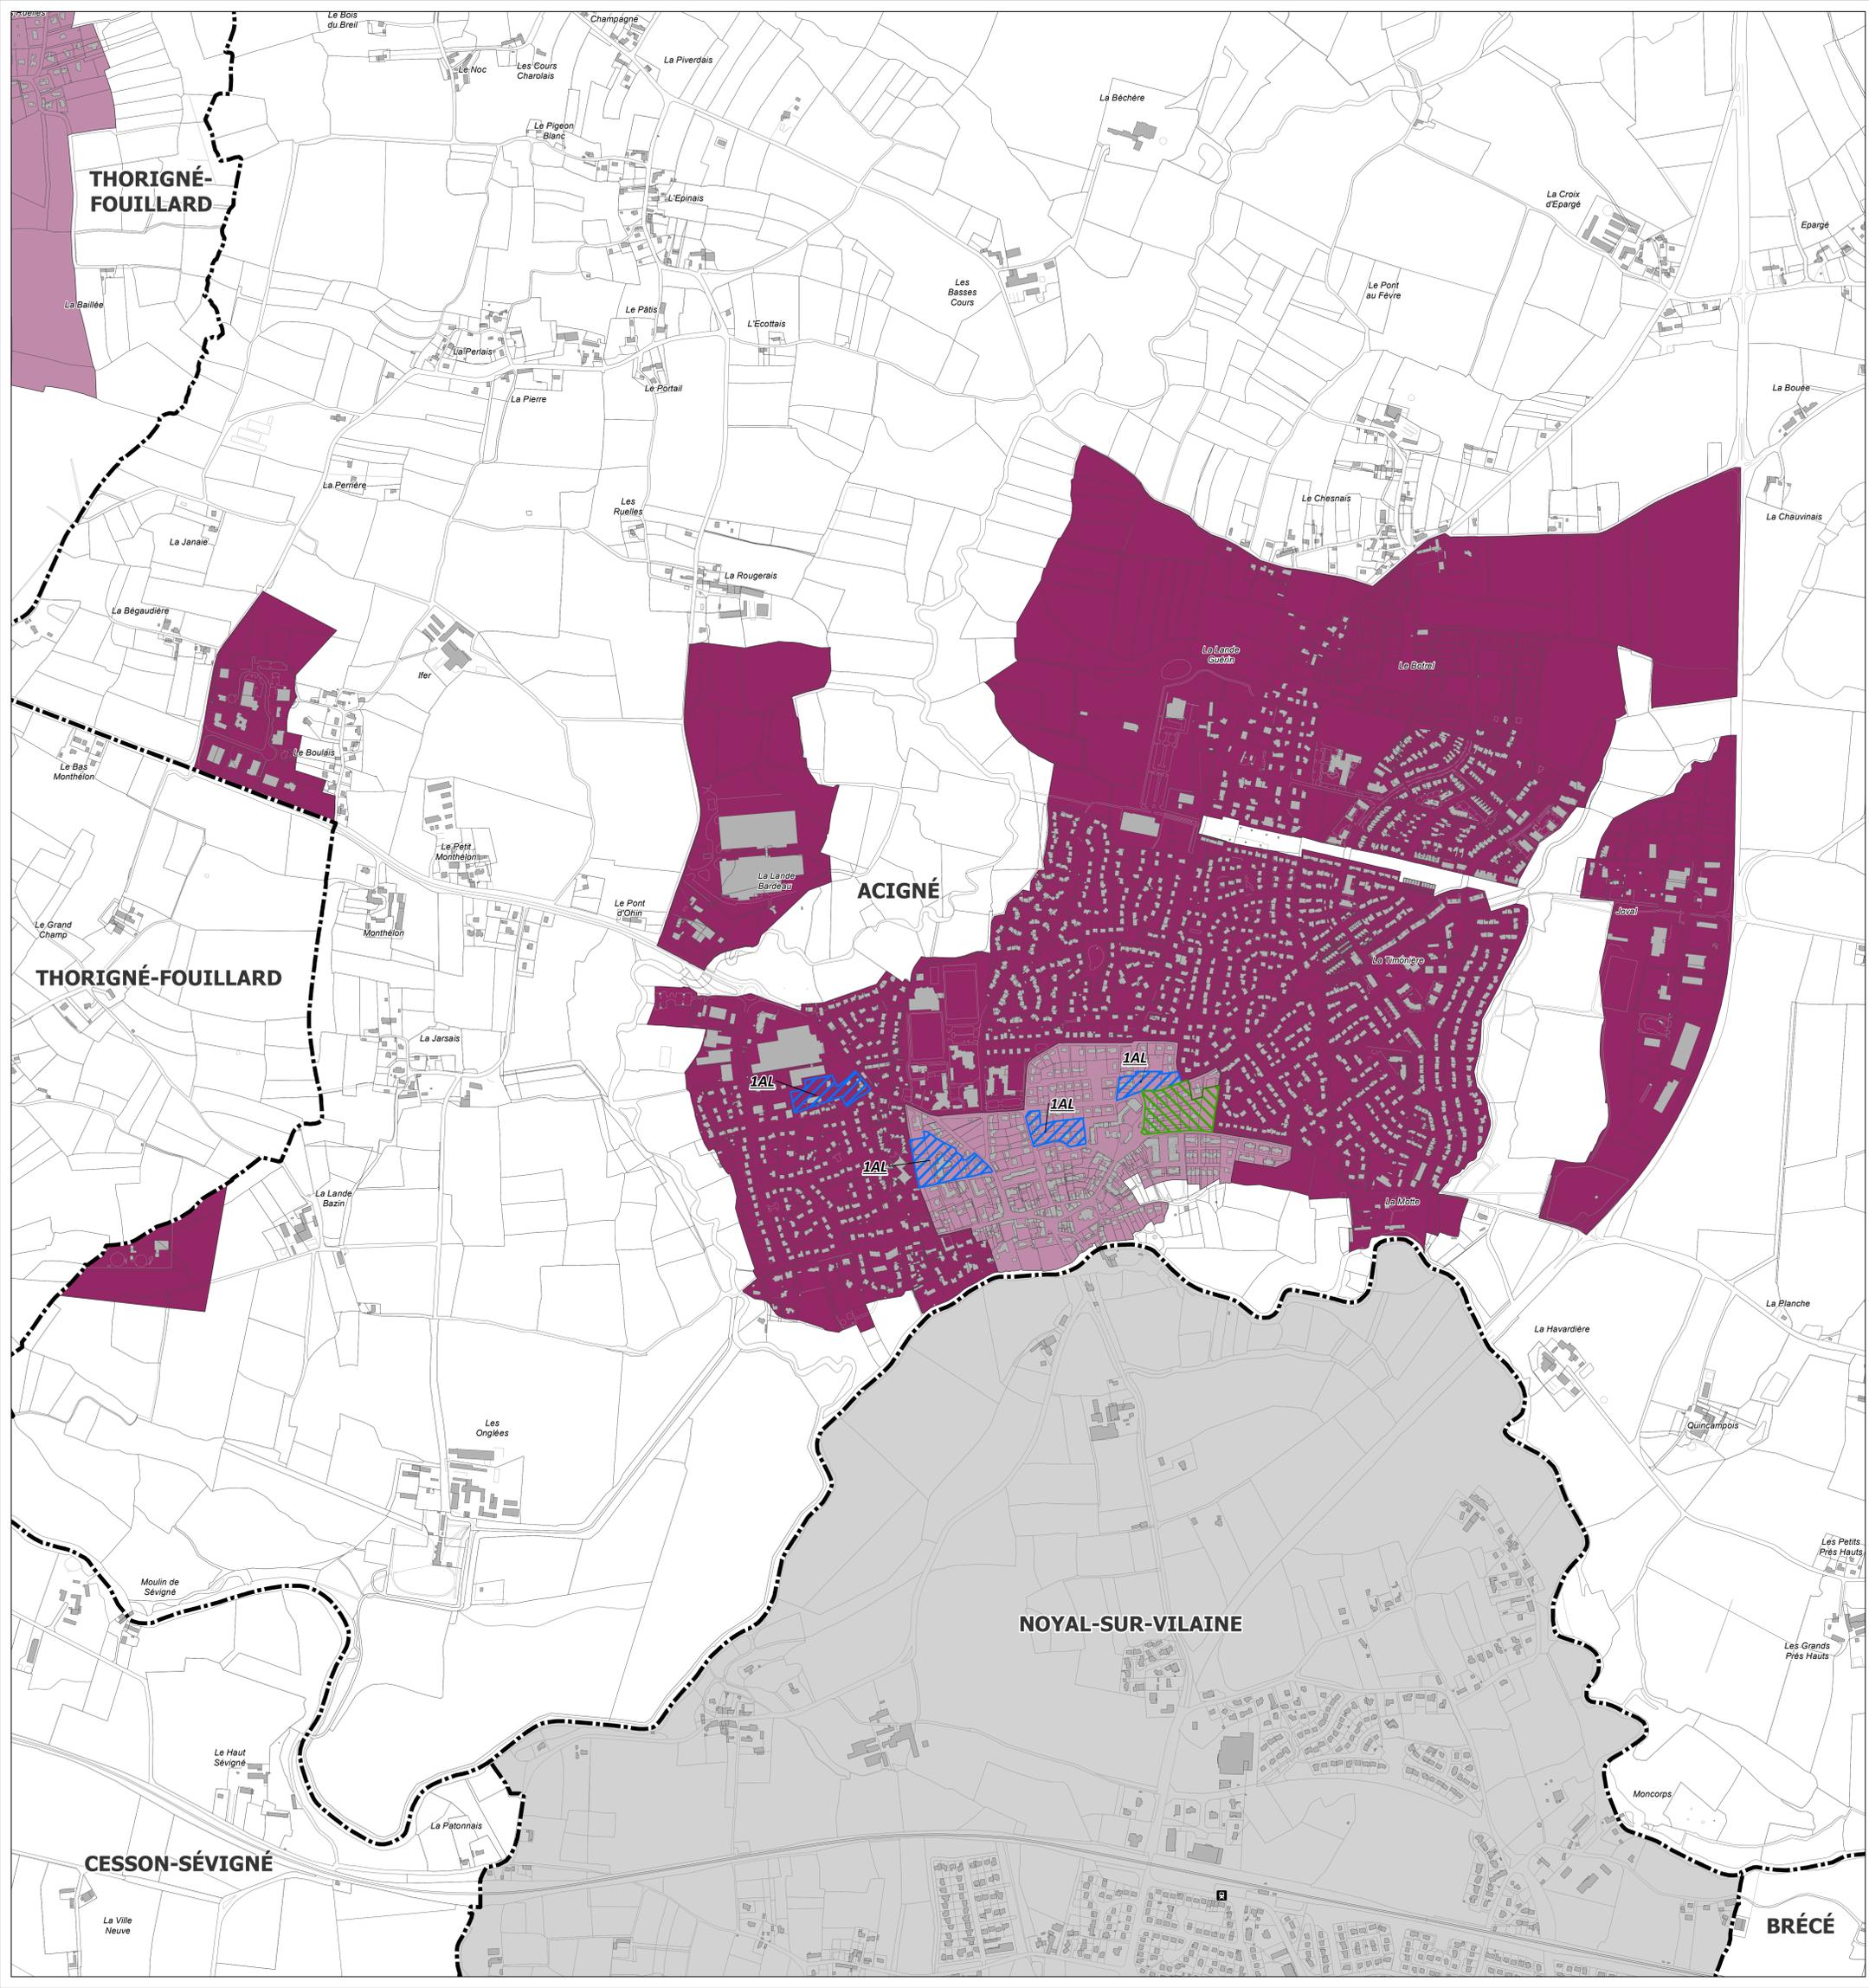

Éléments de contexte

- Limite communale
- Plan de sauvegarde et de mise en valeur (PSMV)
- Parcelle et bâti cadastral
- Métro ligne A et B
- Voie Ferrée

Secteurs de réglementation du stationnement

La légende indique systématiquement l'ensemble des informations identifiées sur la métropole (par simplification). Toutes les communes ne sont pas pour autant dotées de toutes ces thématiques sur leur territoire. Pour les secteurs non représentés sur un plan dédié, il convient de se référer au règlement littéral.

Secteurs de réglementation
(Pour détail voir le Règlement littéral)

- Secteur 1
- Secteur 2
- Secteur 3
- Secteur 4
- Secteur 5
- Règle particulière n°1
- Règle particulière n°2
- Application du règlement littéral sur tout le territoire (dont les secteurs de réglementation Secteur 1 à Secteur 5)