



D-2 RÈGLEMENT GRAPHIQUE

D-2-2 Plans thématiques

D-2-2-4 Stationnement


Plan D-2-2-4.21

Brécé

Élaboration approuvée par délibération du Conseil de Rennes Métropole du 19/12/2019
Modification simplifiée n°3 approuvée par délibération du Conseil de Rennes Métropole du 21/03/2024

Modification n°2 : dossier soumis à enquête publique

Échelle : 1 / 5 000
Septembre 2024

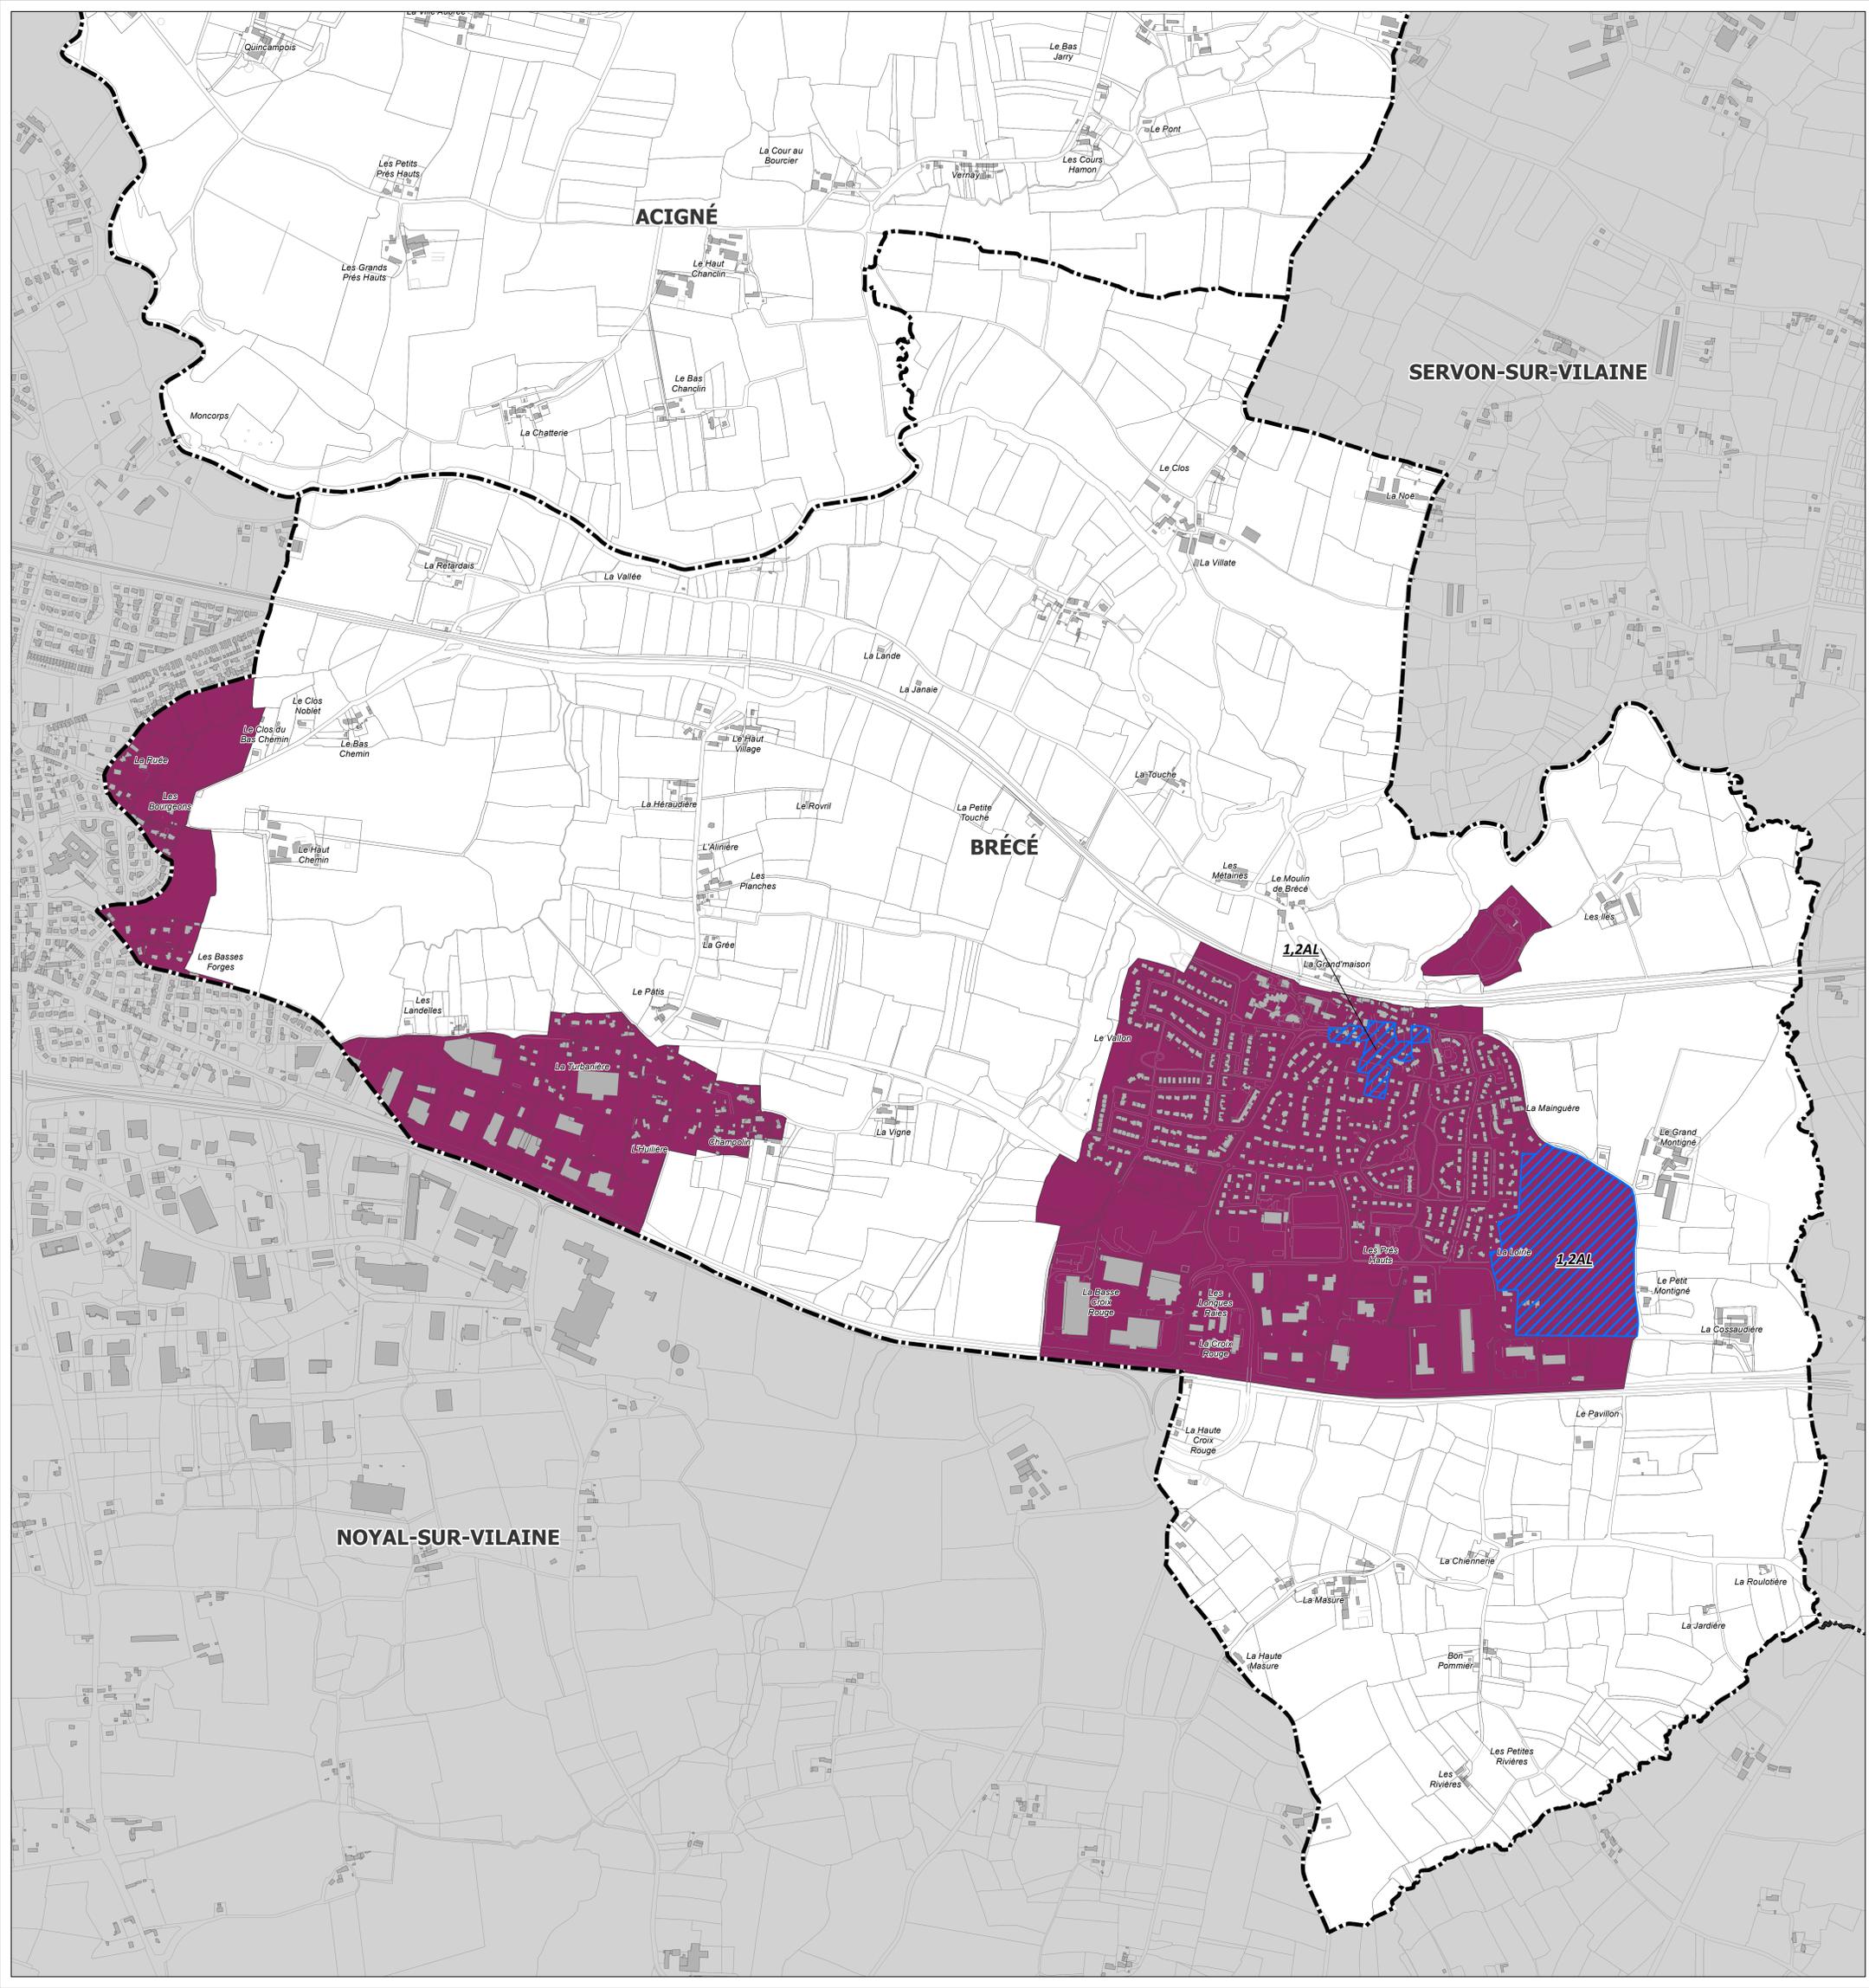

- #### Éléments de contexte
- Limite communale
 - Plan de sauvegarde et de mise en valeur (PSMV)
 - Parcelle et bâti cadastral
 - Métro ligne A et B
 - Voie Ferrée

Secteurs de réglementation du stationnement
La légende indique systématiquement l'ensemble des informations identifiées sur la métropole (par simplification). Toutes les communes ne sont pas pour autant dotées de toutes ces thématiques sur leur territoire. Pour les secteurs non représentés sur un plan dédié, il convient de se référer au règlement libéral.

- #### Secteurs de réglementation
- (Pour détail voir le Règlement libéral)
- Secteur 1
 - Secteur 2
 - Secteur 3
 - Secteur 4
 - Secteur 5
 - Règle particulière n°1
 - Règle particulière n°2
 - Application du règlement libéral sur tout le territoire (dont les secteurs de réglementation Secteur 1 à Secteur 5)