



# D-2 RÈGLEMENT GRAPHIQUE

## D-2-2 Plans thématiques

### D-2-2-4 Stationnement


#### Plan D-2-2-4.28

Saint-Jacques-de-la-Lande / Bruz / Chartres-de-Bretagne / Noyal-Châtillon-sur-Seiche

Élaboration approuvée par délibération du Conseil de Rennes Métropole du 19/12/2019  
Modification simplifiée n°3 approuvée par délibération du Conseil de Rennes Métropole du 21/03/2024

Modification n°2 : dossier soumis à enquête publique

Échelle : 1 / 5 000  
Septembre 2024

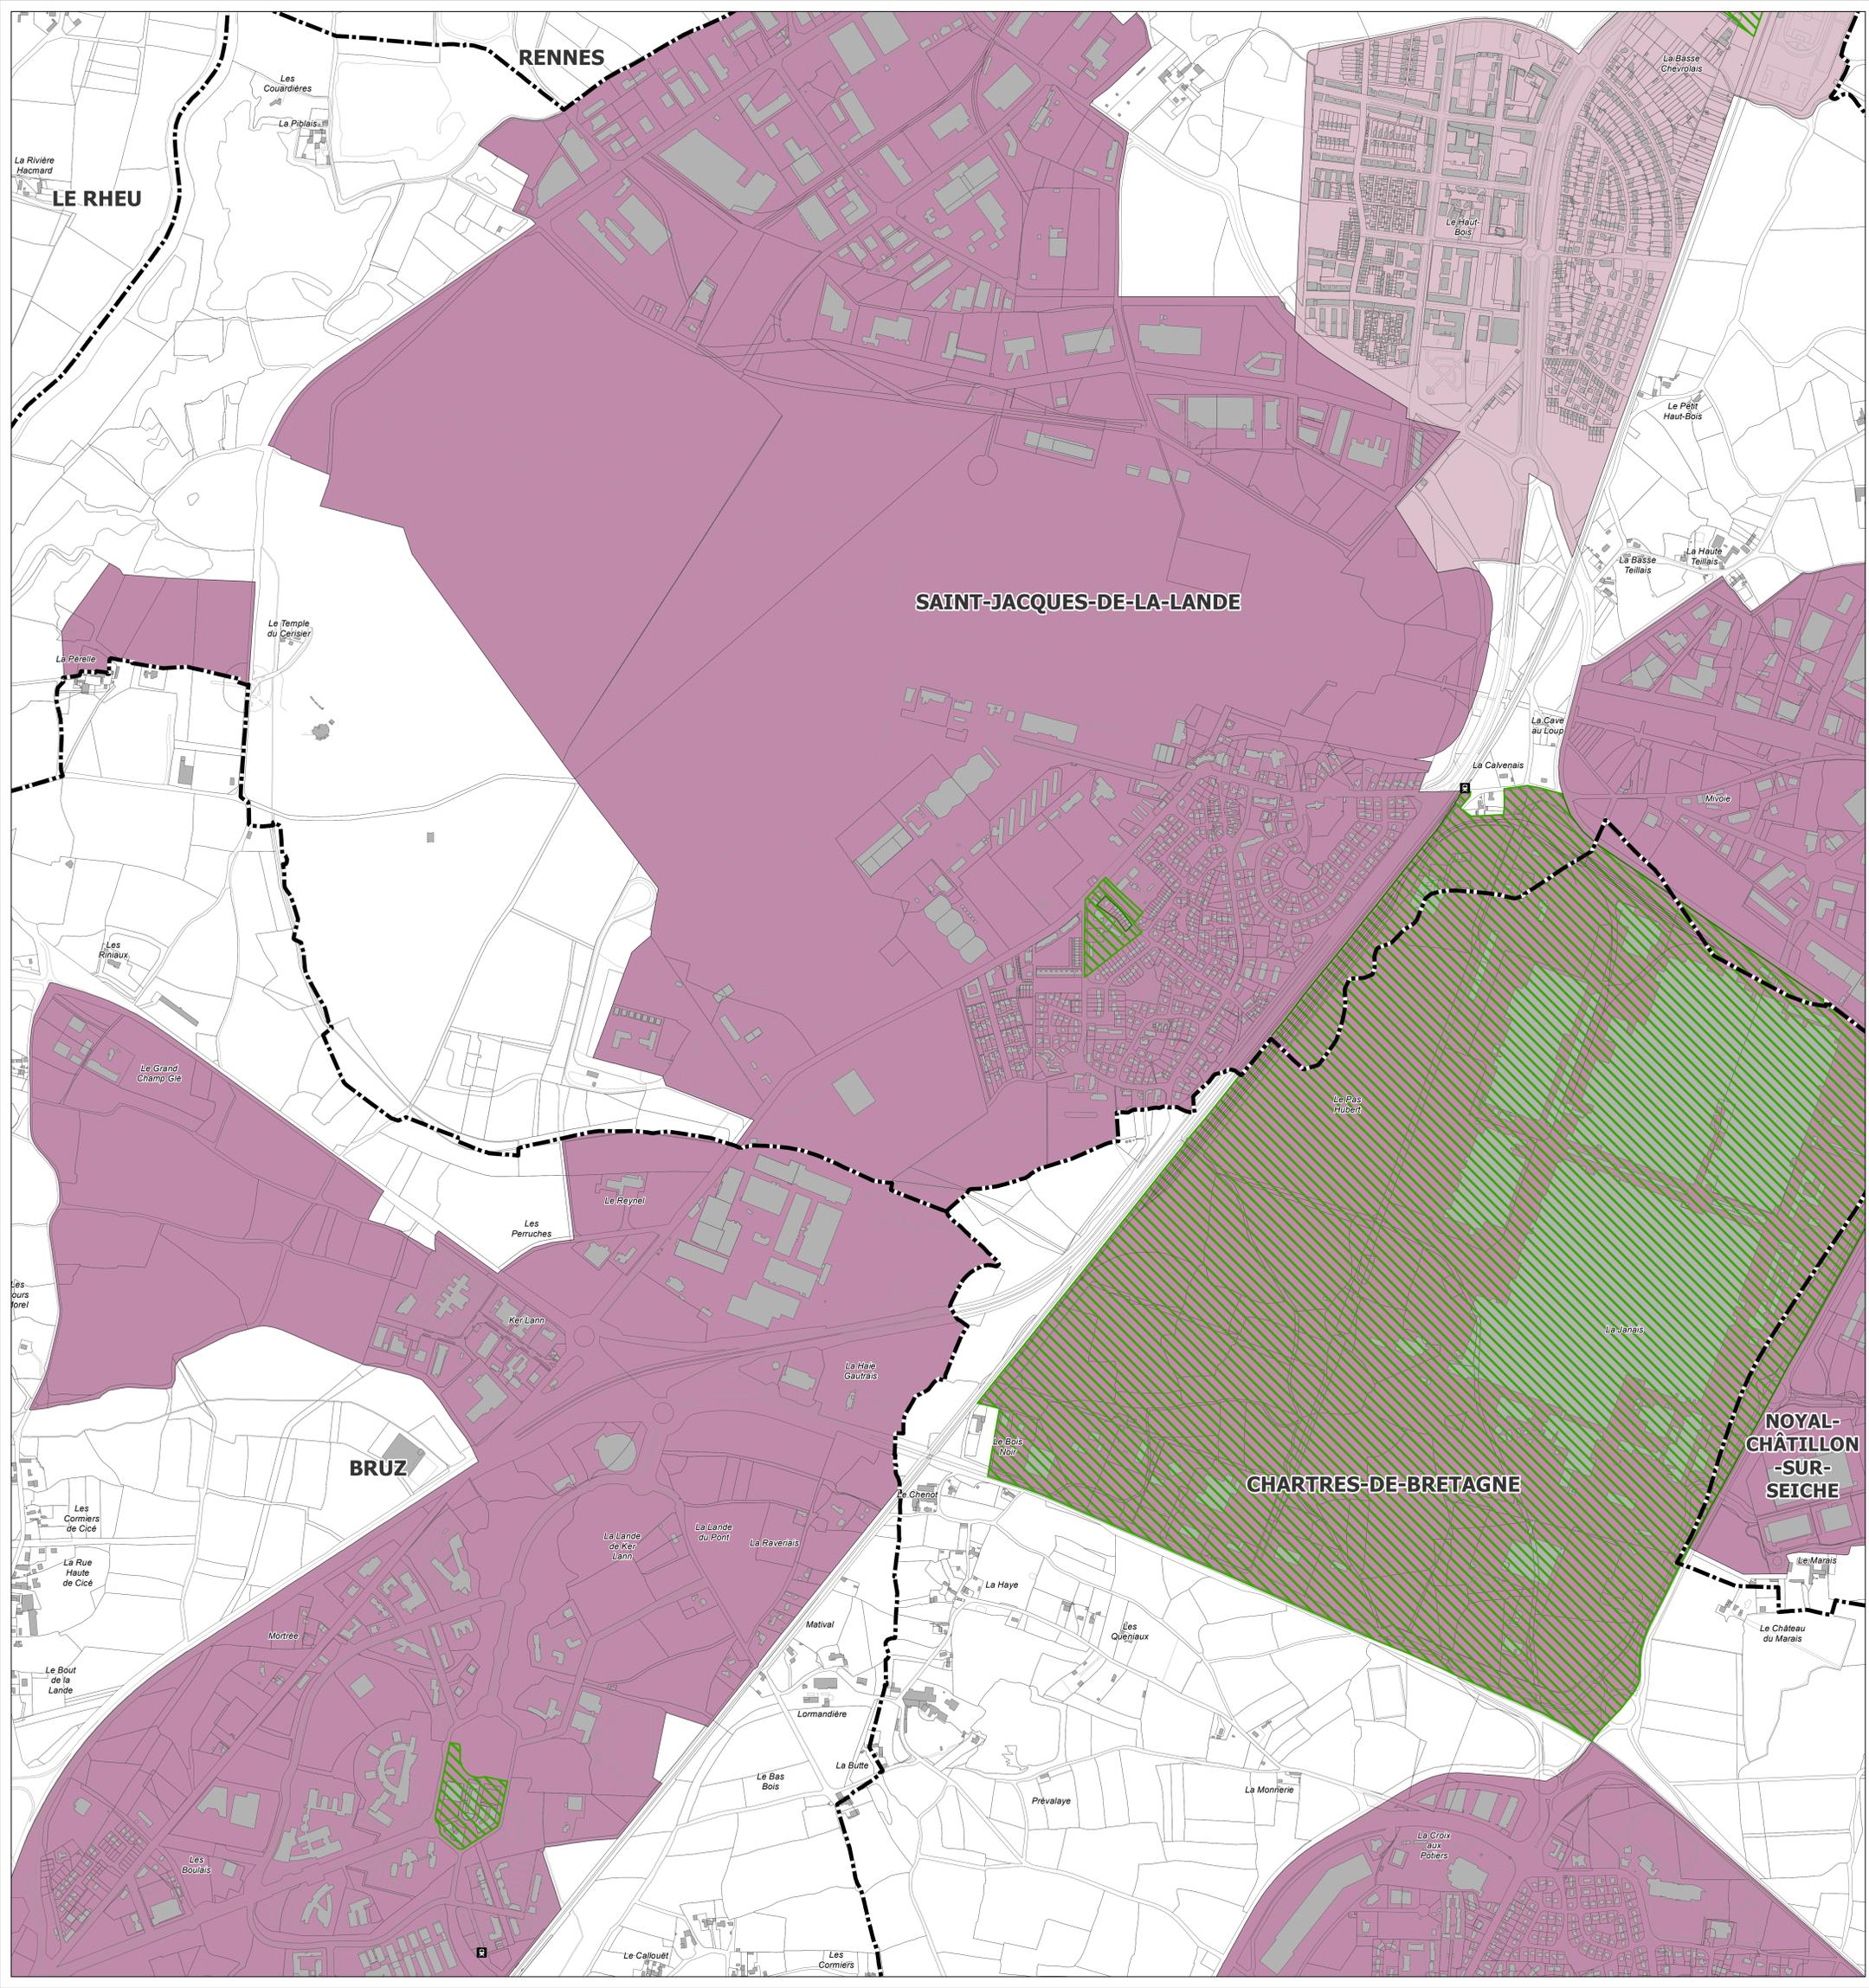

**Éléments de contexte**

	Limite communale		Parcelle et bâti cadastral
	Plan de sauvegarde et de mise en valeur (PSMV)		MéTRO ligne A et B
	Voie Ferrée		Voie Ferrée

**Secteurs de réglementation du stationnement**  
La légende indique systématiquement l'ensemble des informations identifiées sur la métropole (par simplification). Toutes les communes ne sont pas pour autant dotées de toutes ces thématiques sur leur territoire. Pour les secteurs non représentés sur un plan dédié, il convient de se référer au règlement littéral.

**Secteurs de réglementation**  
(Pour détail voir le Règlement littéral)

	Secteur 1
	Secteur 2
	Secteur 3
	Secteur 4
	Secteur 5
	Règle particulière n°1
	Règle particulière n°2
	Application du règlement littéral sur tout le territoire (dont les secteurs de réglementation Secteur 1 à Secteur 5)