



Élévation Ouest.
1 : 100

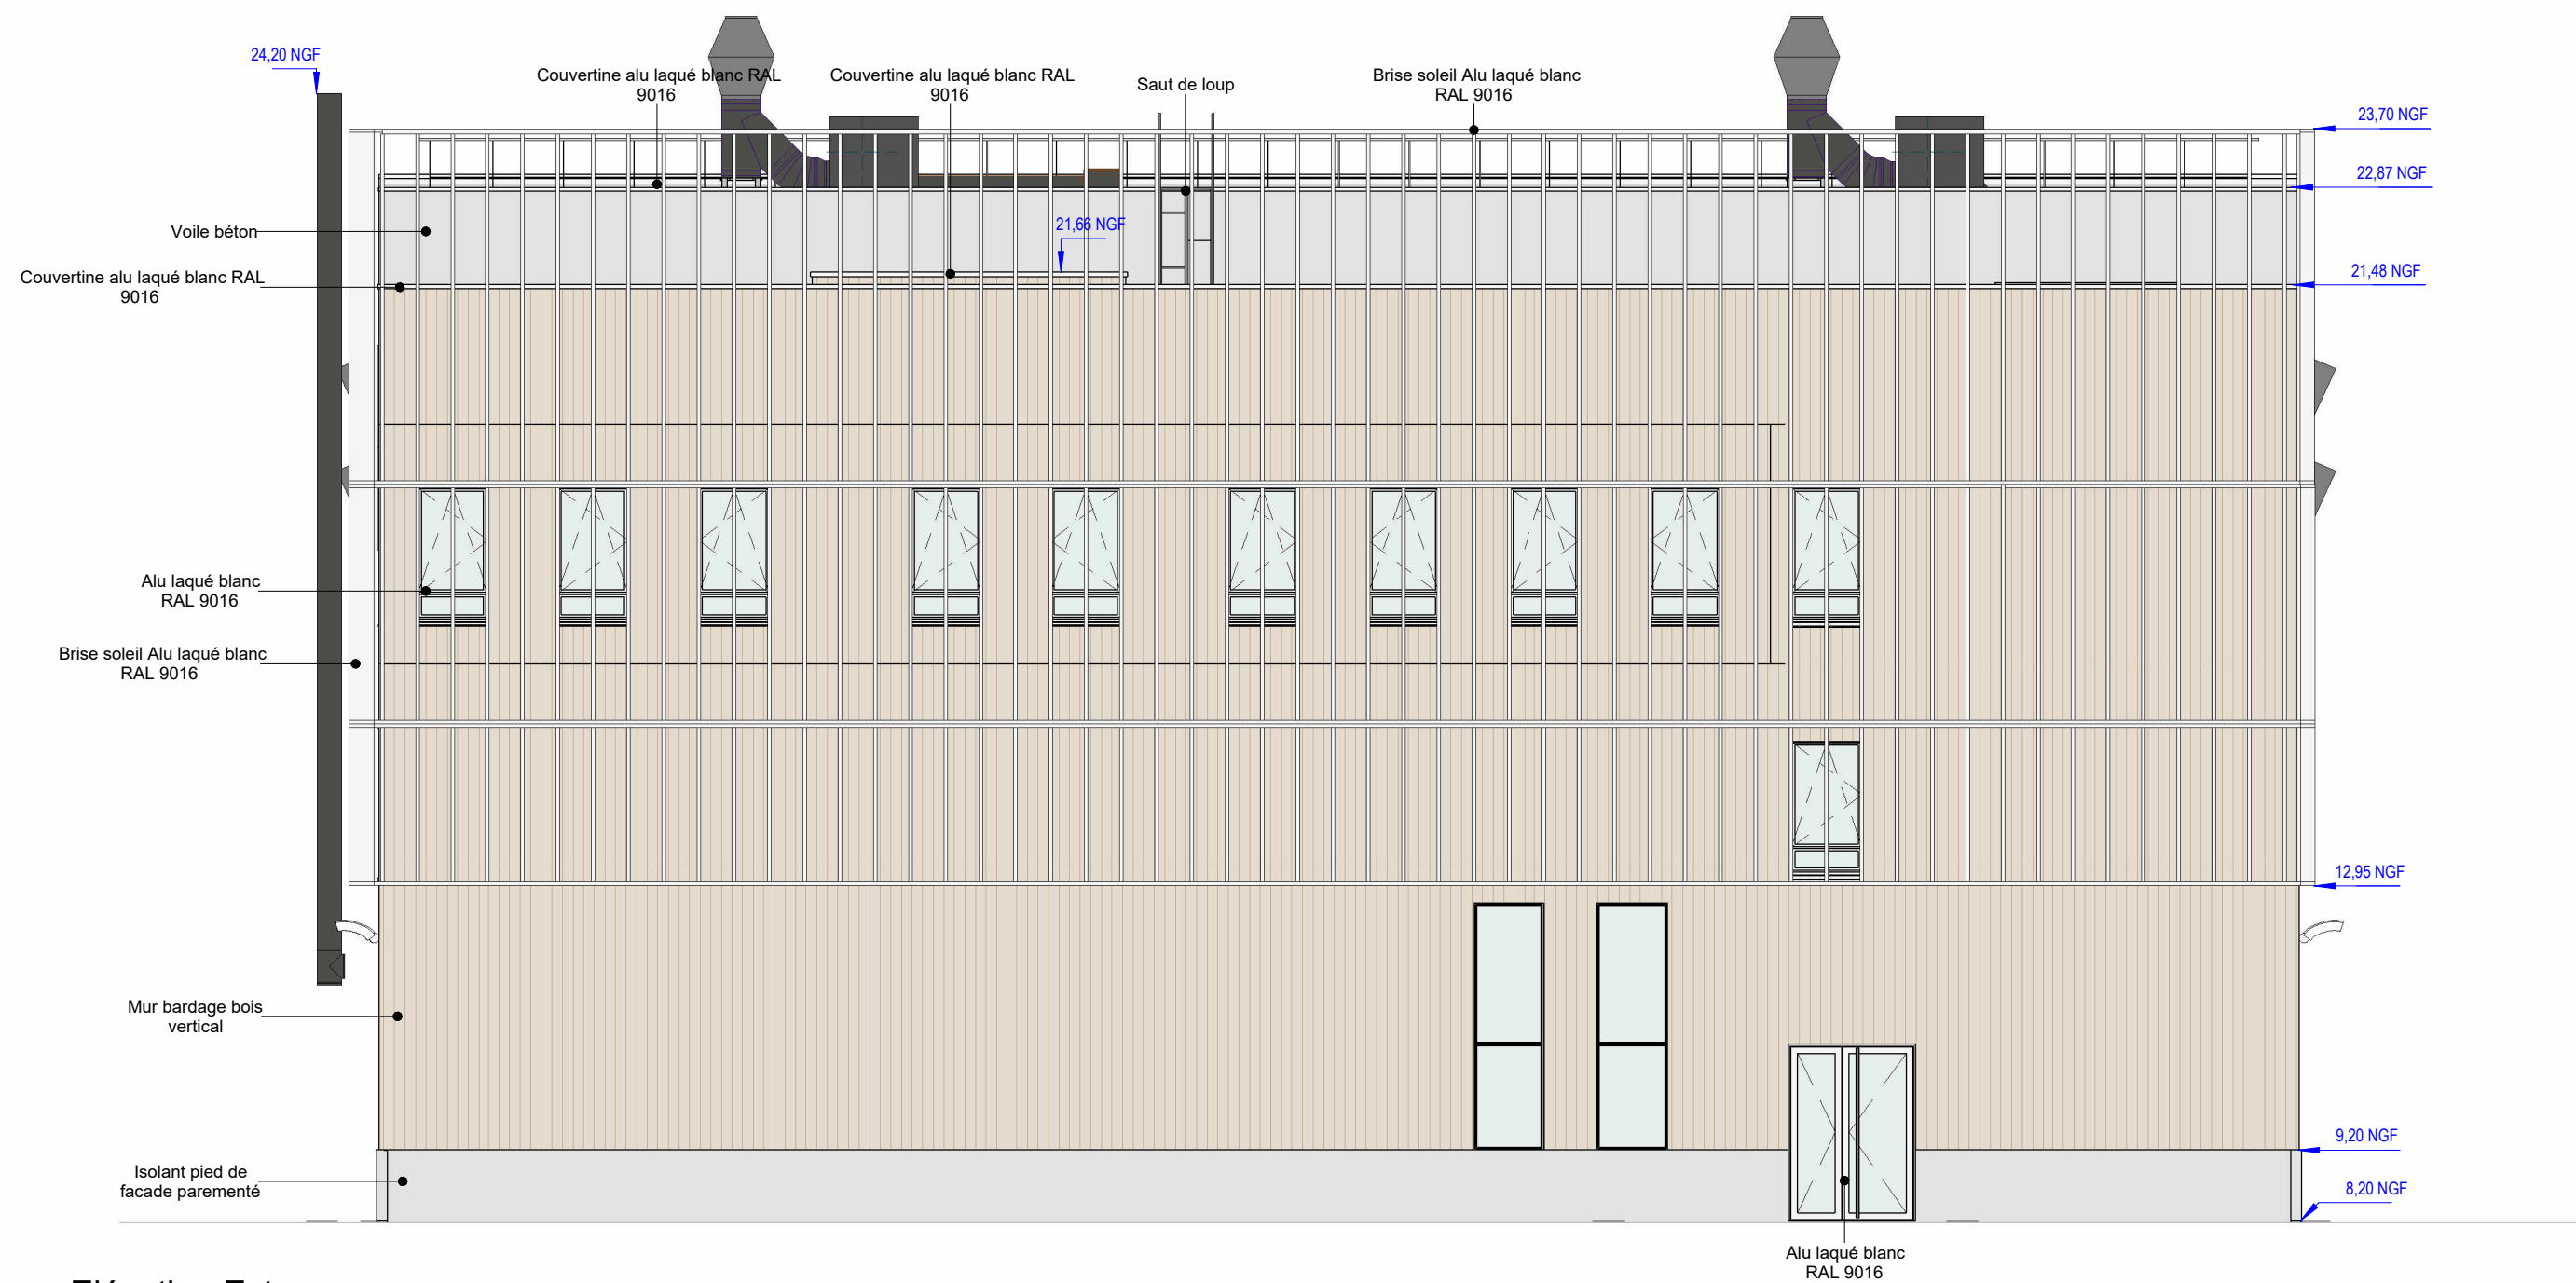

Élévation Est
1 : 100

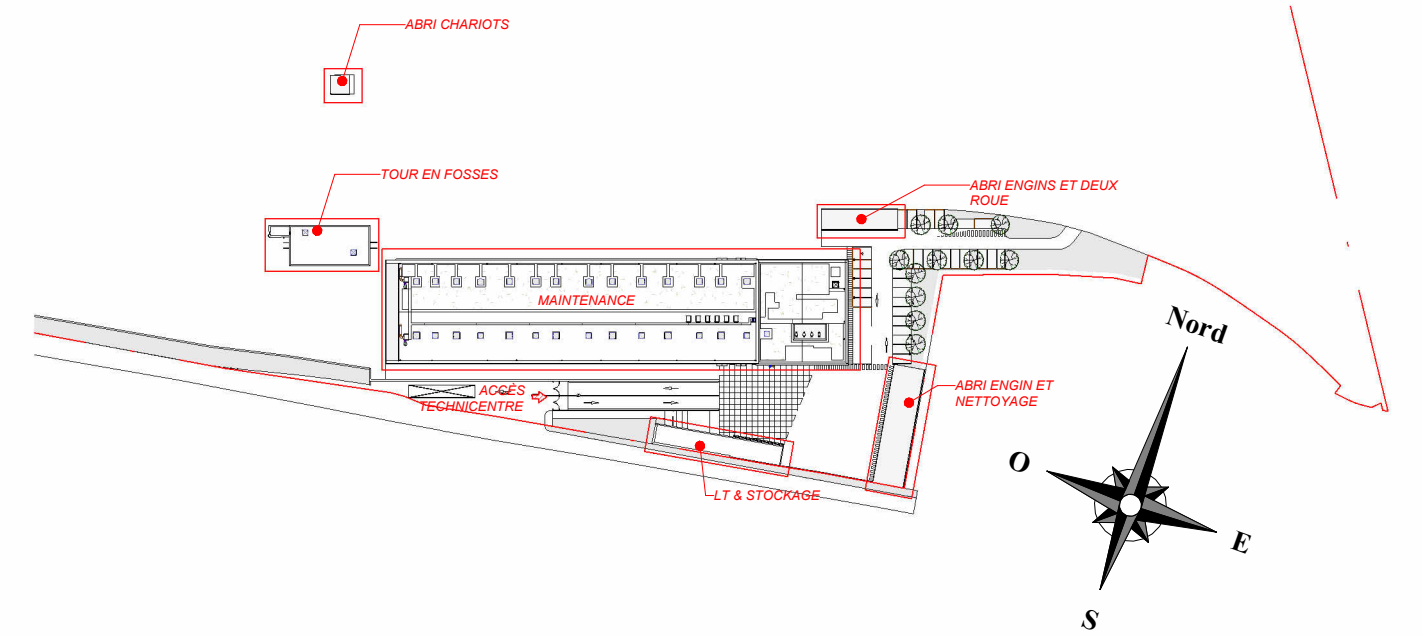

Plan de repérage
1 : 2000



LA RÉGION VOUS TRANSPORTE



RÉGION
PAYS
DE LA LOIRE



Construction de l'Atelier Sud Loire

9005 Chemin de la Bonnetière
44300 NANTES

| | | |
|---------------------------|---|---|
| MAITRISE D'OUVRAGE |  | SNCF Voyageur 131 Bd Ernest DALBY 44000 Nantes |
|---------------------------|---|---|

| | | |
|--------------------|---|---|
| ARCHITECTES |  | SARL L'HEUDÉ & ASSOCIÉS ARCHITECTES 22 quai des Augustins 45100 - Orléans Tél. 02 38 66 66 95 - Fax. 02 38 55 29 13 Email : secretariat@lheude.com |
|--------------------|---|---|

| | | |
|--------------------------|---|---|
| MAITRISE D'OEUVRE |  |  SNCF Combustible 4 rue André Campra 92210 - La Plaine Saint-Denis |
|--------------------------|---|---|

| | | |
|--------------|---|--------------------------|
| PC | | |
| PLAN N° | DESIGNATION | ECHELLE |
| PC5A2 | Facades Est / Ouest Atelier de maintenance | Comme indiqué |

| Indice | Date | Modification | Producteur | Vérificateur | Approbateur |
|--------|------------|------------------|------------|--------------|-------------|
| | 22/04/2024 | Première édition | EW | CN | CF |
| | | | | | |
| | | | | | |

| | | | | | |
|--------|----------|-------|---------------------|----------|------------|
| ASL | LHE | PC | ARC | PG | PC5A2 |
| PROJET | EMETTEUR | PHASE | PERIMETRE / DOMAINE | TYPE DOC | NUMÉRO DOC |
| | | | | | |
| | | | | | |