




Plan de repérage
1 : 2000

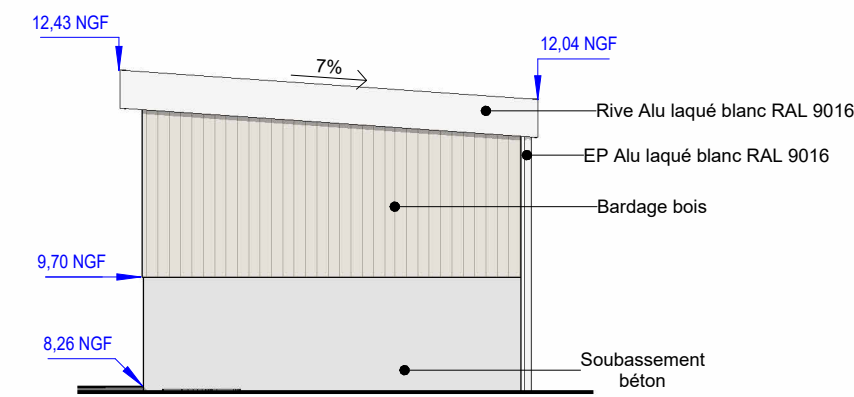


Elévation Est abri engines, vélos motos
1 : 100

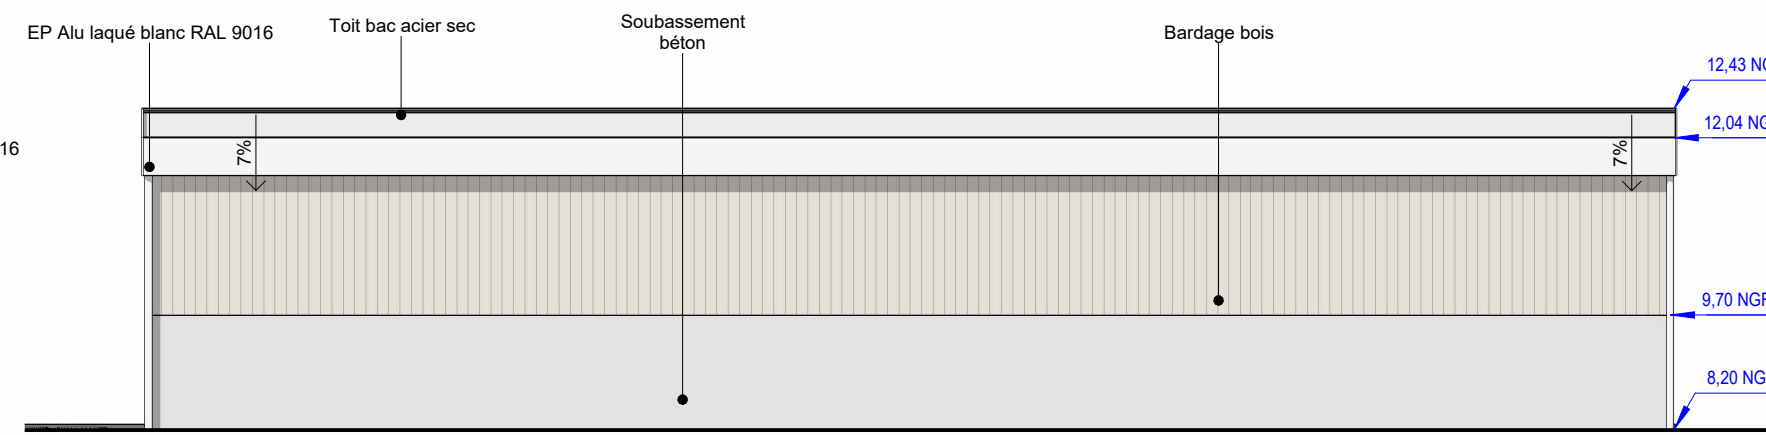

Elévation Nord abri engines, vélos motos
1 : 100

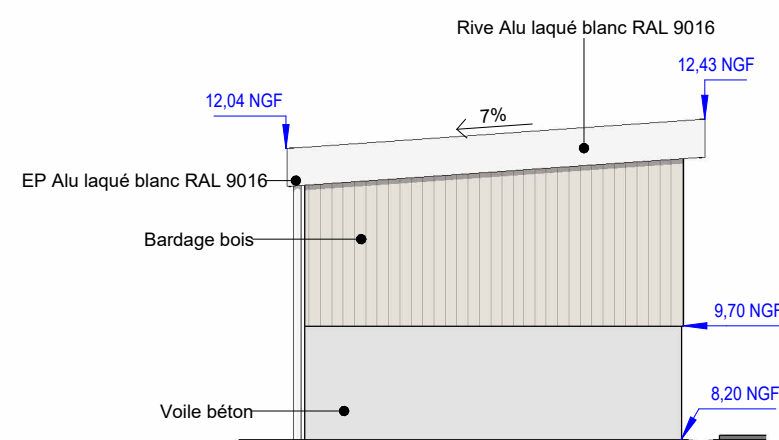

Elévation Ouest abri engines, vélos motos
1 : 100

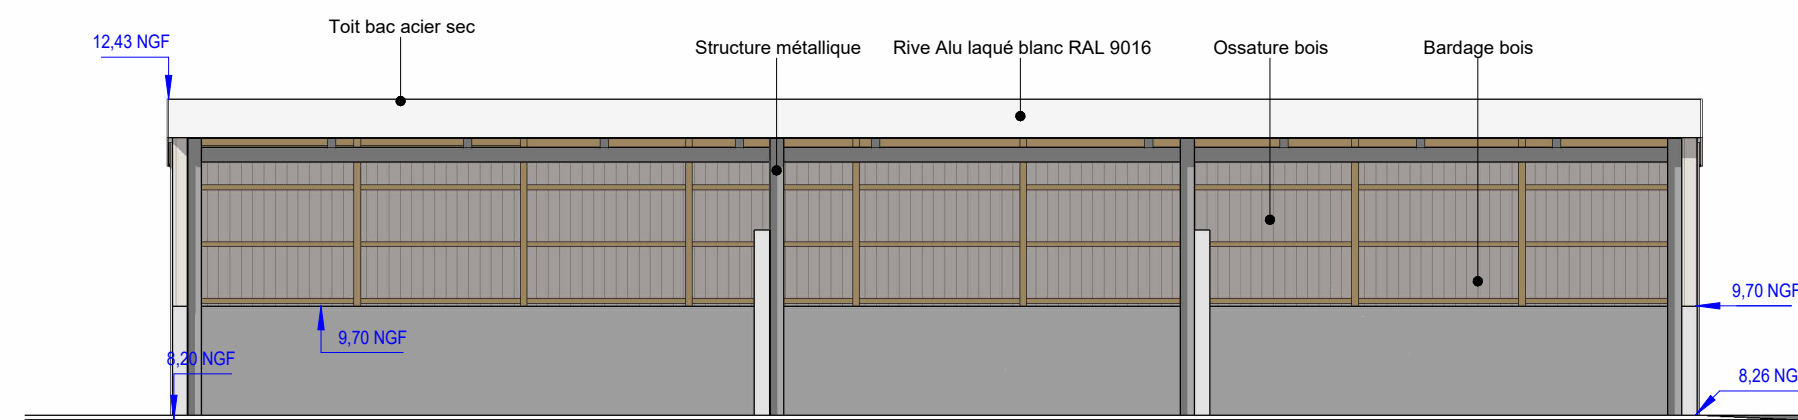

Elévation Sud abri engines, vélos moto
1 : 100



Construction de l'Atelier Sud Loire

9005 Chemin de la Bonnetière
44300 NANTES

MAITRISE D'OUVRAGE



SNCF Voyageur
131 Bd Ernest DALBY
44000 Nantes

ARCHITECTES



SARL L'HEUDÉ & ASSOCIÉS ARCHITECTES
22 quai des Augustins
45100 - Orléans
Tél. 02 38 66 66 95 – Fax. 02 38 55 29 13
Email : secretariat@lheude.com

MAITRISE D'OEUVRE



EGIS
7 rue de la Rainière Parc du Perray
44300 - Nantes
Tél. 02 51 83 74 83



SNCF COMBUSTIBLE
4 rue André Campra
92210 - La Plaine Saint-Denis

PC

PLAN N°	DESIGNATION	ECHELLE
PC5C	Façade abri engines et deux roues	Comme indiqué

Indice	Date	Modification	Producteur	Vérificateur	Approbateur
A	22/04/2024	Première Edition	EW	CN	CF

ASL	LHE	PC	ARC	PG	PC5C	A
PROJET	EMETTEUR	PHASE	PERIMETRE / DOMAINE	TYPE DOC	NUMÉRO DOC	INDICE