



Elévation Sud abri engins et nettoyage
1 : 100


Elévation Nord abri engins et nettoyage
1 : 100

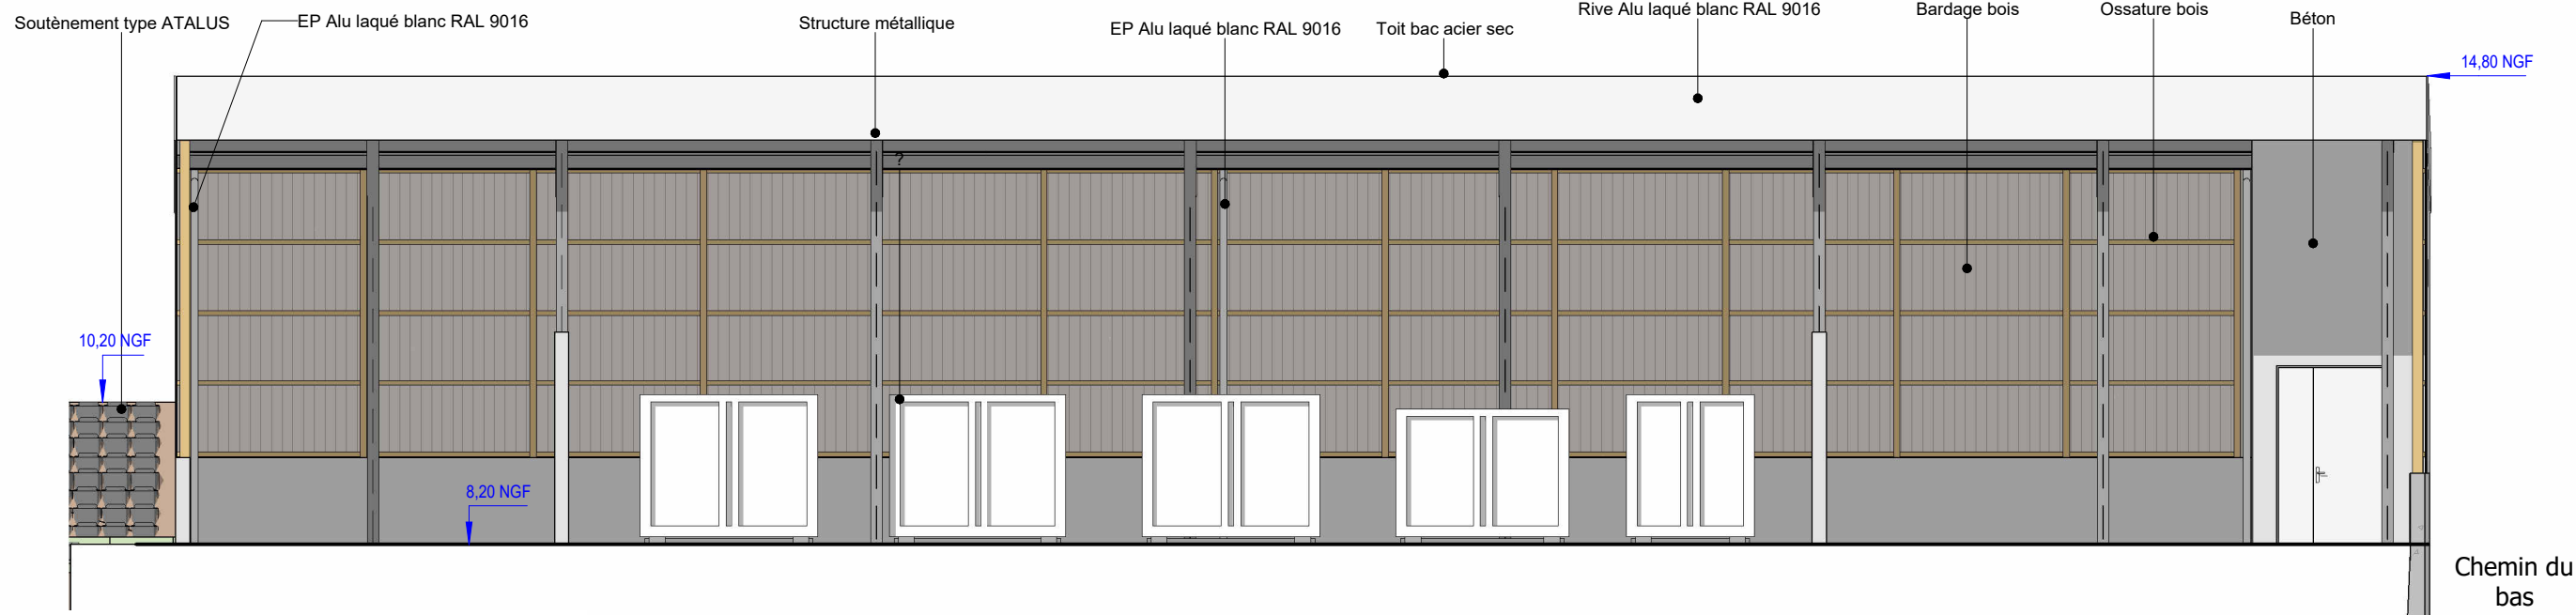

Elévation Ouest abri engins et nettoyage
1 : 100

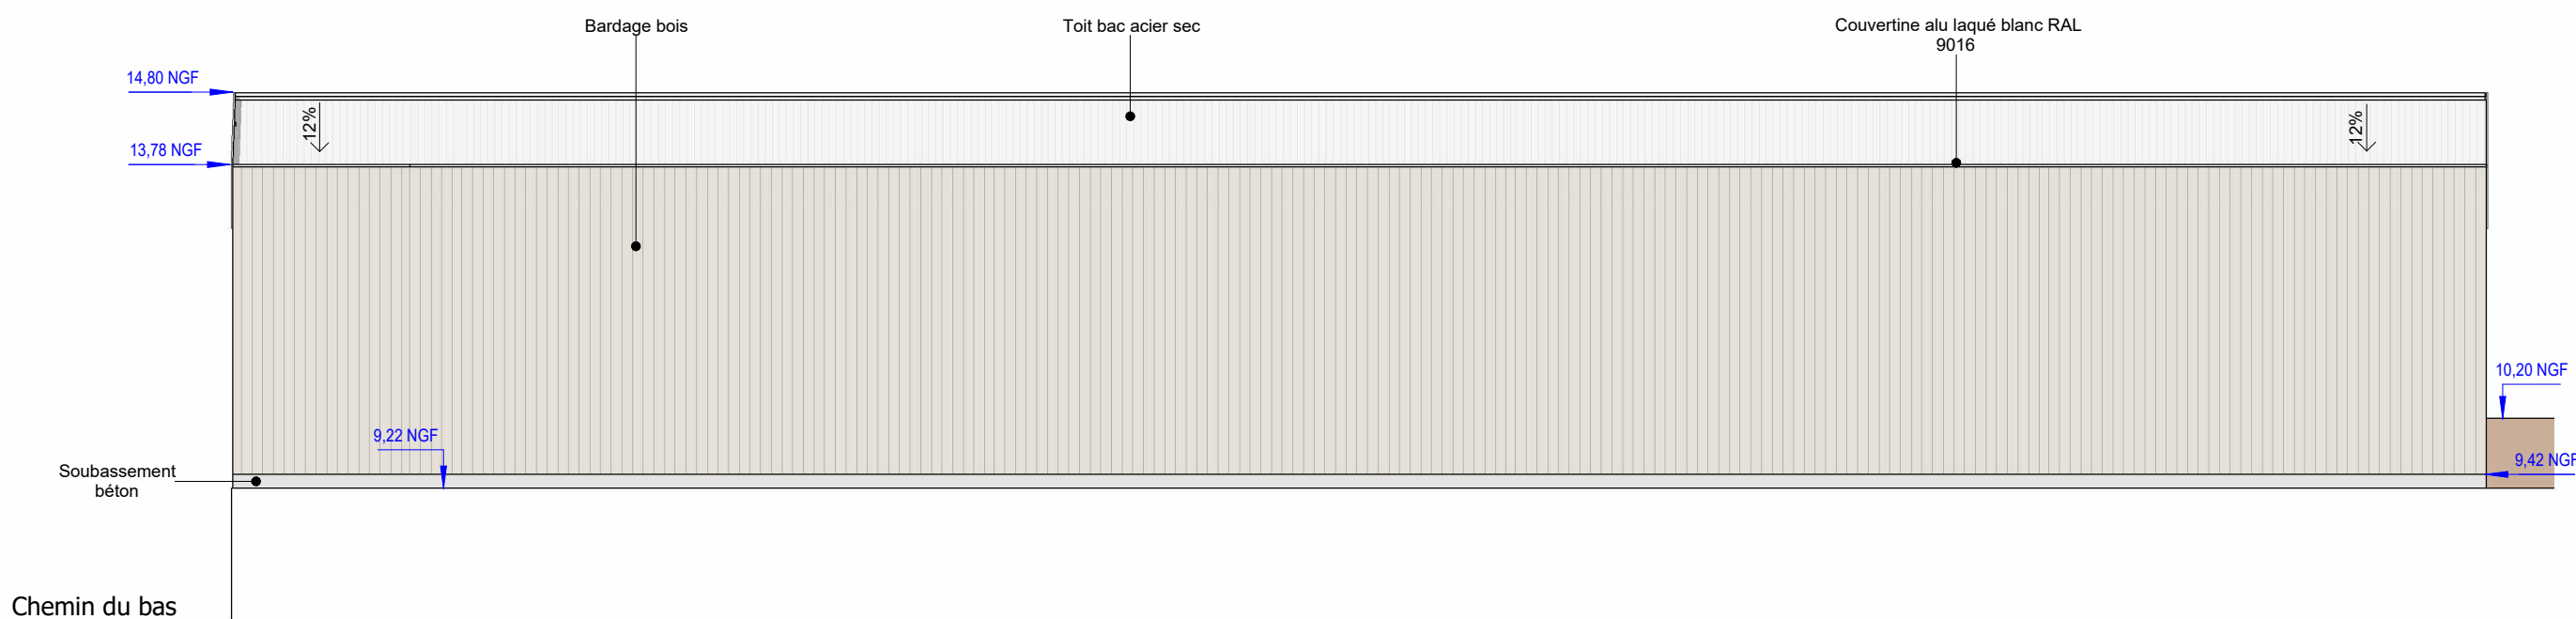

Elévation Est abri engins et nettoyage
1 : 100

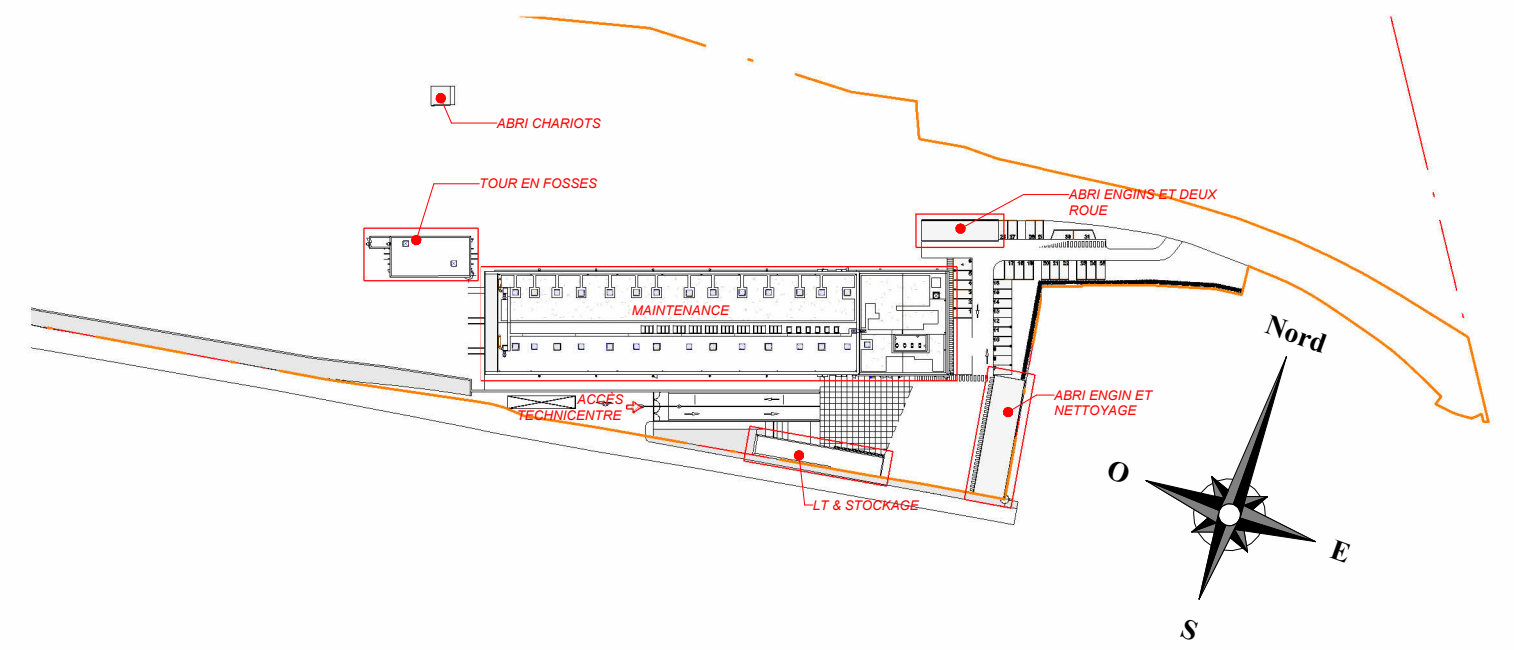

Plan de repérage
1 : 2000



**RÉGION
PAYS
DE LA LOIRE**

LA RÉGION VOUS TRANSPORTE

Construction de l'Atelier Sud Loire

9005 Chemin de la Bonnetière
44300 NANTES



MAITRISE D'OUVRAGE



SNCF Voyageur
131 Bd Ernest DALBY
44000 Nantes

ARCHITECTES



SARL L'HEUDÉ & ASSOCIÉS ARCHITECTES
22 quai des Augustins
45100 - Orléans
Tél. 02 38 66 66 95 – Fax. 02 38 55 29 13
Email : secretariat@lheude.com

MAITRISE D'OEUVRE



EGIS
7 rue de la Rainière Parc du Perray
44300 - Nantes
Tél. 02 51 83 74 83



SNCF COMBUSTIBLE
4 rue André Campra
92210 - La Plaine Saint-Denis

PC		
PLAN N°	DESIGNATION	ECHELLE
PC5D	Façade abri engins et nettoyage	Comme indiqué

Indice	Date	Modification	Producteur	Vérificateur	Approbateur
A	22/04/2024	Première Edition	EW	CN	CF

ASL	LHE	PC	ARC	PG	PC5D	A
PROJET	EMETTEUR	PHASE	PERIMETRE / DOMAINE	TYPE DOC	NUMÉRO DOC	INDICE