


Plan Masse - implantation des clôtures
1 : 750

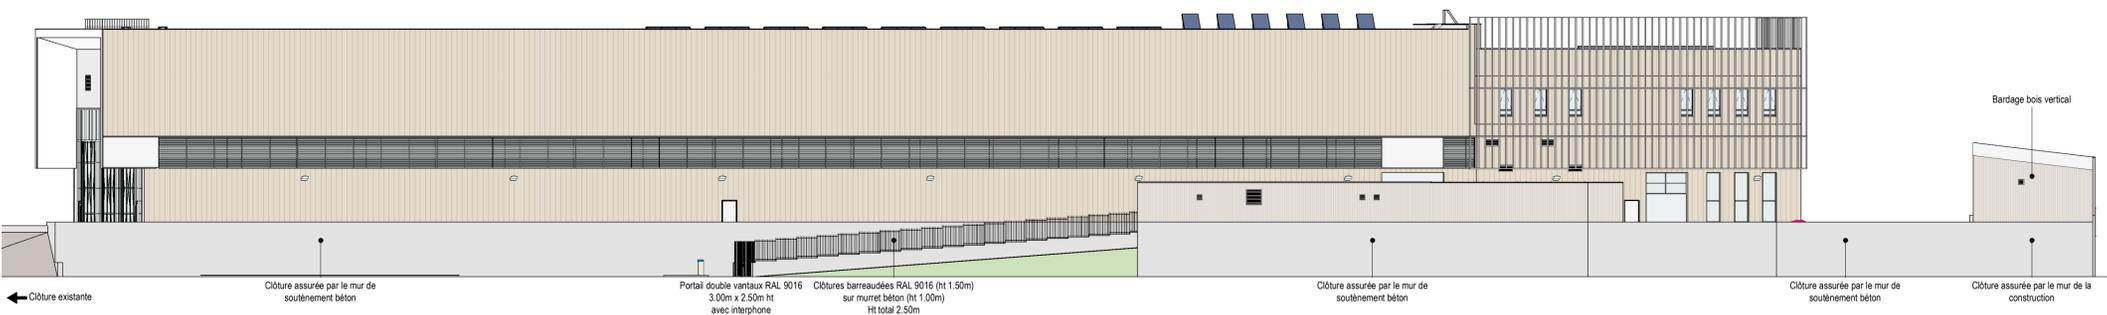

Façades des clôtures
1 : 250

LÉGENDE

- Clôture existante conservée
- Clôture assurée par le mur de soutènement béton / ou mur des constructions
- Clôture barreaudée 1.50 m ht sur mur de soutènement béton 1.0 m ht. Hauteur totale de la clôture 2.50m ht

ALéop RÉGION PAYS DE LA LOIRE
LA RÉGION VOUS TRANSPORTE

Construction de l'Atelier Sud Loire

9005 Chemin de la Bonnetière
44300 NANTES

MAITRISE D'OUVRAGE SNCF VOYAGEURS **loire océan** SNCF Voyageur
131 Bd Ernest DALBY
44000 Nantes

ARCHITECTES L'HEUDE ASSOCIÉS SARL L'HEUDE & ASSOCIÉS ARCHITECTES
22 quai des Augustins
45100 - Orléans
Tél. 02 38 66 66 95 - Fax 02 38 55 29 13
Email : secretariat@lheude.com

MAITRISE D'OEUVRE egis EGIS
7 rue de la Rainière Parc du Perray
44300 - Nantes
Tél. 02 51 83 74 83

SNCF VOYAGEURS **SNCF Combustible** SNCF COMBUSTIBLE
4 rue André Campra
92210 - La Plaine Saint-Denis

PLAN N°		DESIGNATION		ECHELLE	
PC5I		Plans des clôtures		Comme indiqué	
Indice	Date	Modification	Producteur	Vérificateur	Approbateur
A	12/06/2024	Première édition	EW	CF	CN
44-ASL		LHE	PC	ARC	PG
PROJET		EMETTEUR	PHASE	PERIMETRE / DOMAINE	TYPE DOC
					NUMERO DOC
					INDICE



Clôture barreaudée type 5010 de Normaclo en serrurerie laquée sur muret béton RAL 9016



Vue 01



Vue 02



Vue 03 par drone