




RDC abri engines, vélos motos
1 : 100

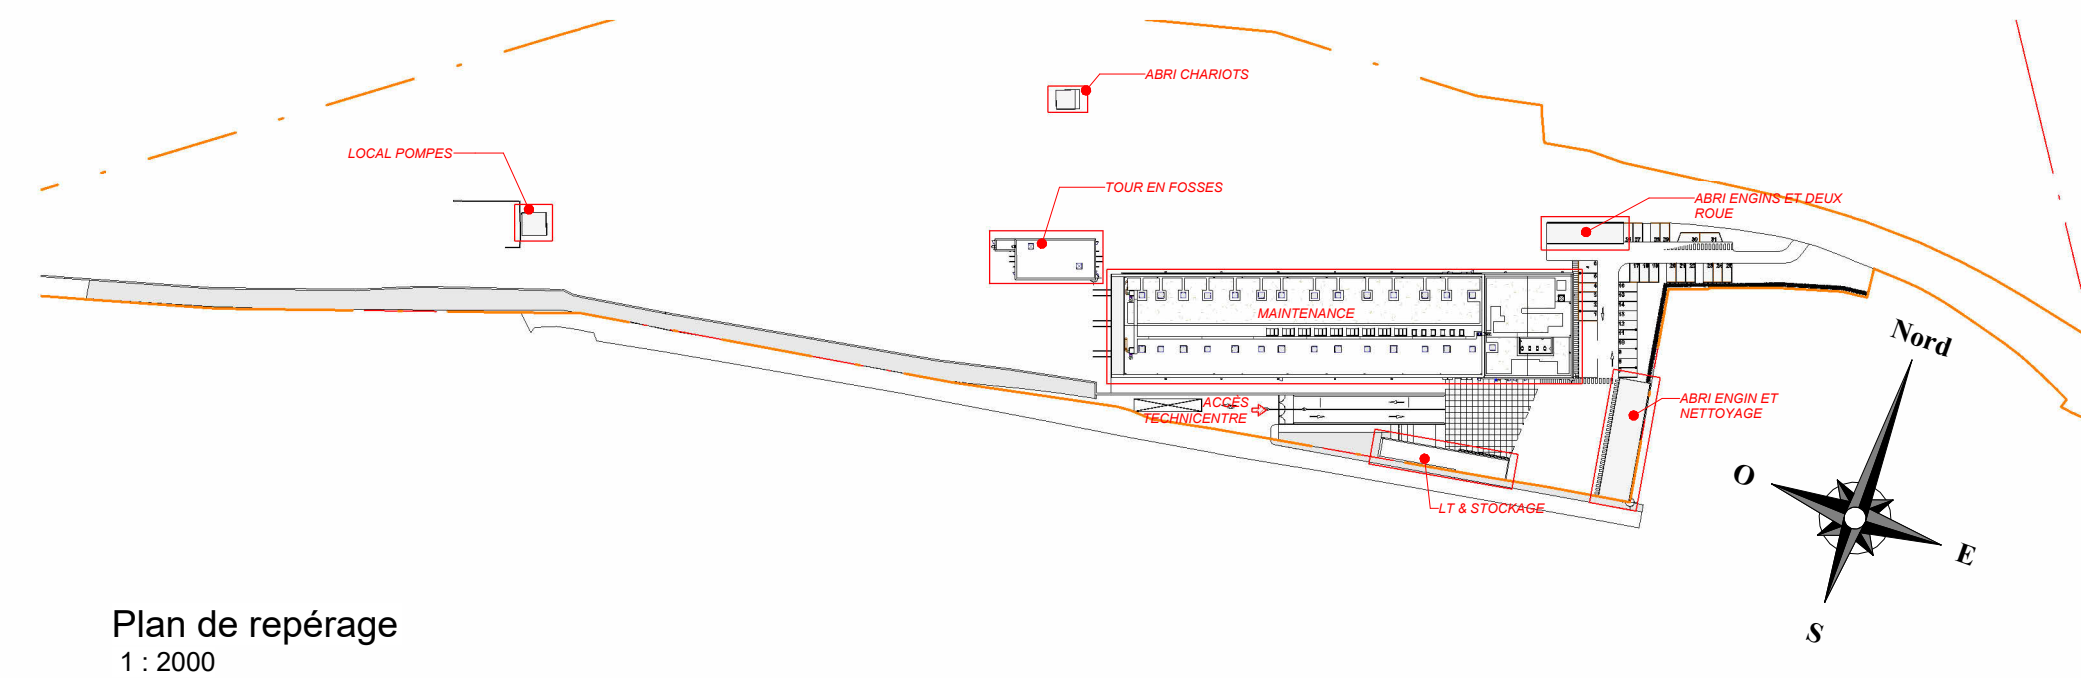


Plan de repérage
1 : 2000

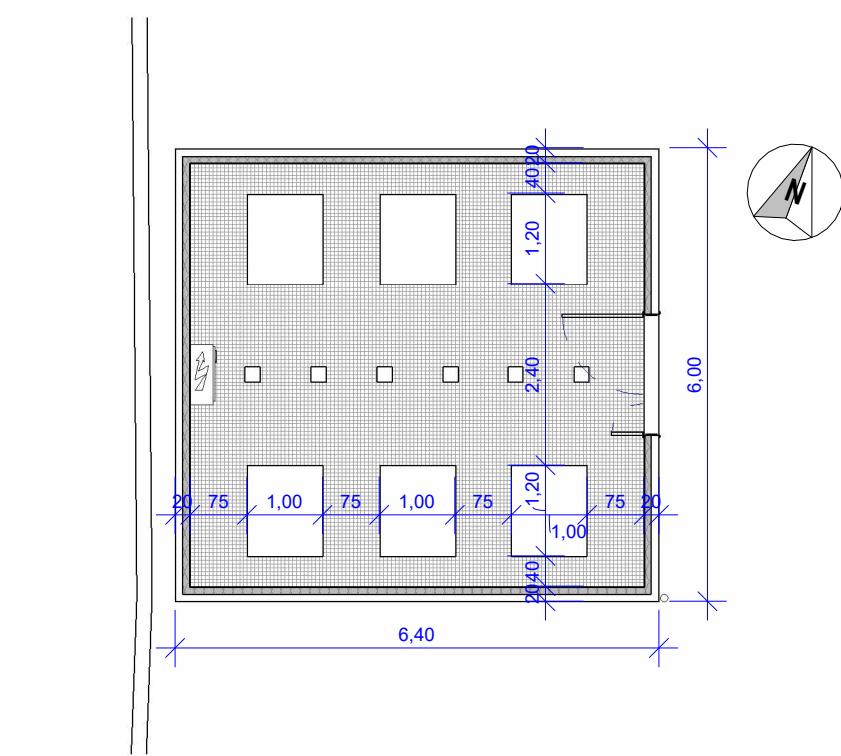


RDC abri chariots
1 : 100

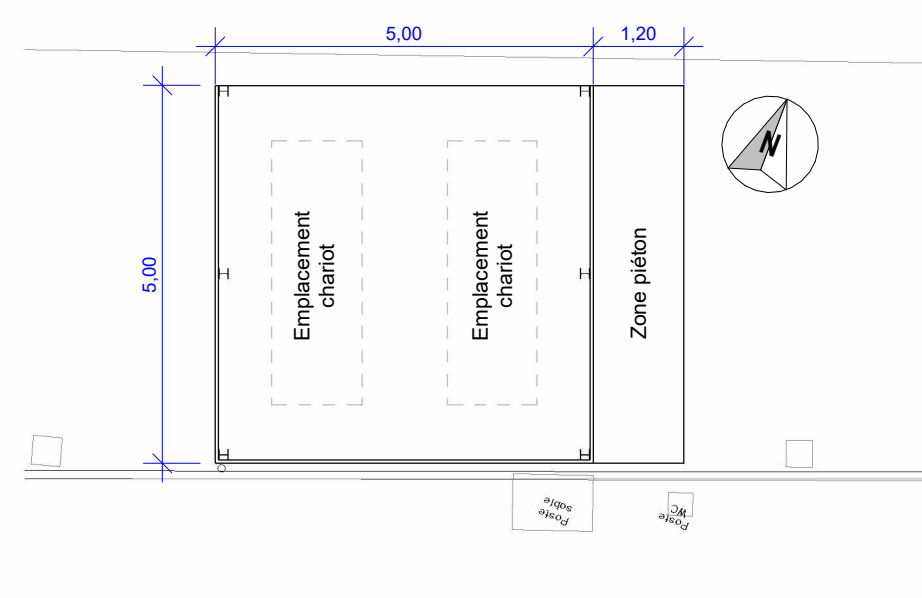

RDC abri chariots
1 : 100

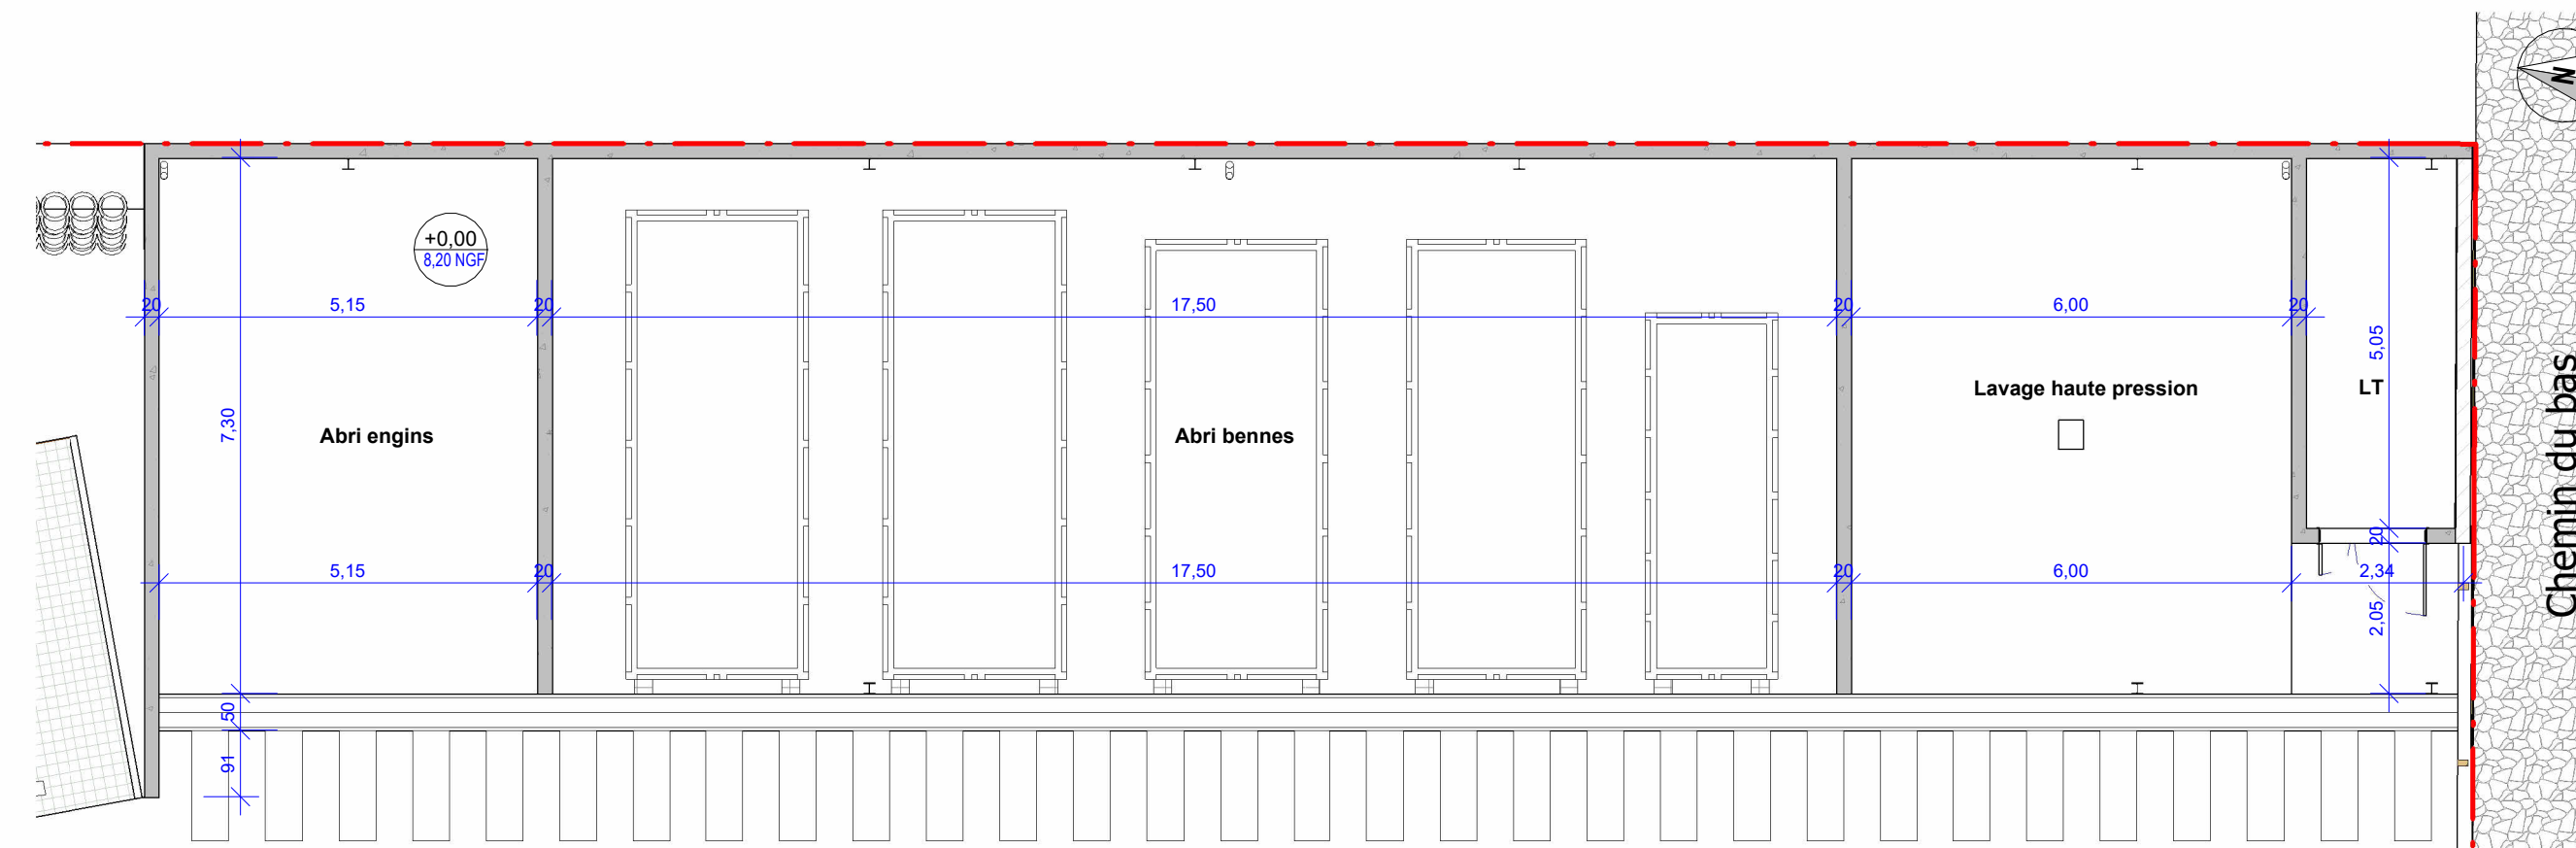

RDC abri engines et nettoyage
1 : 100

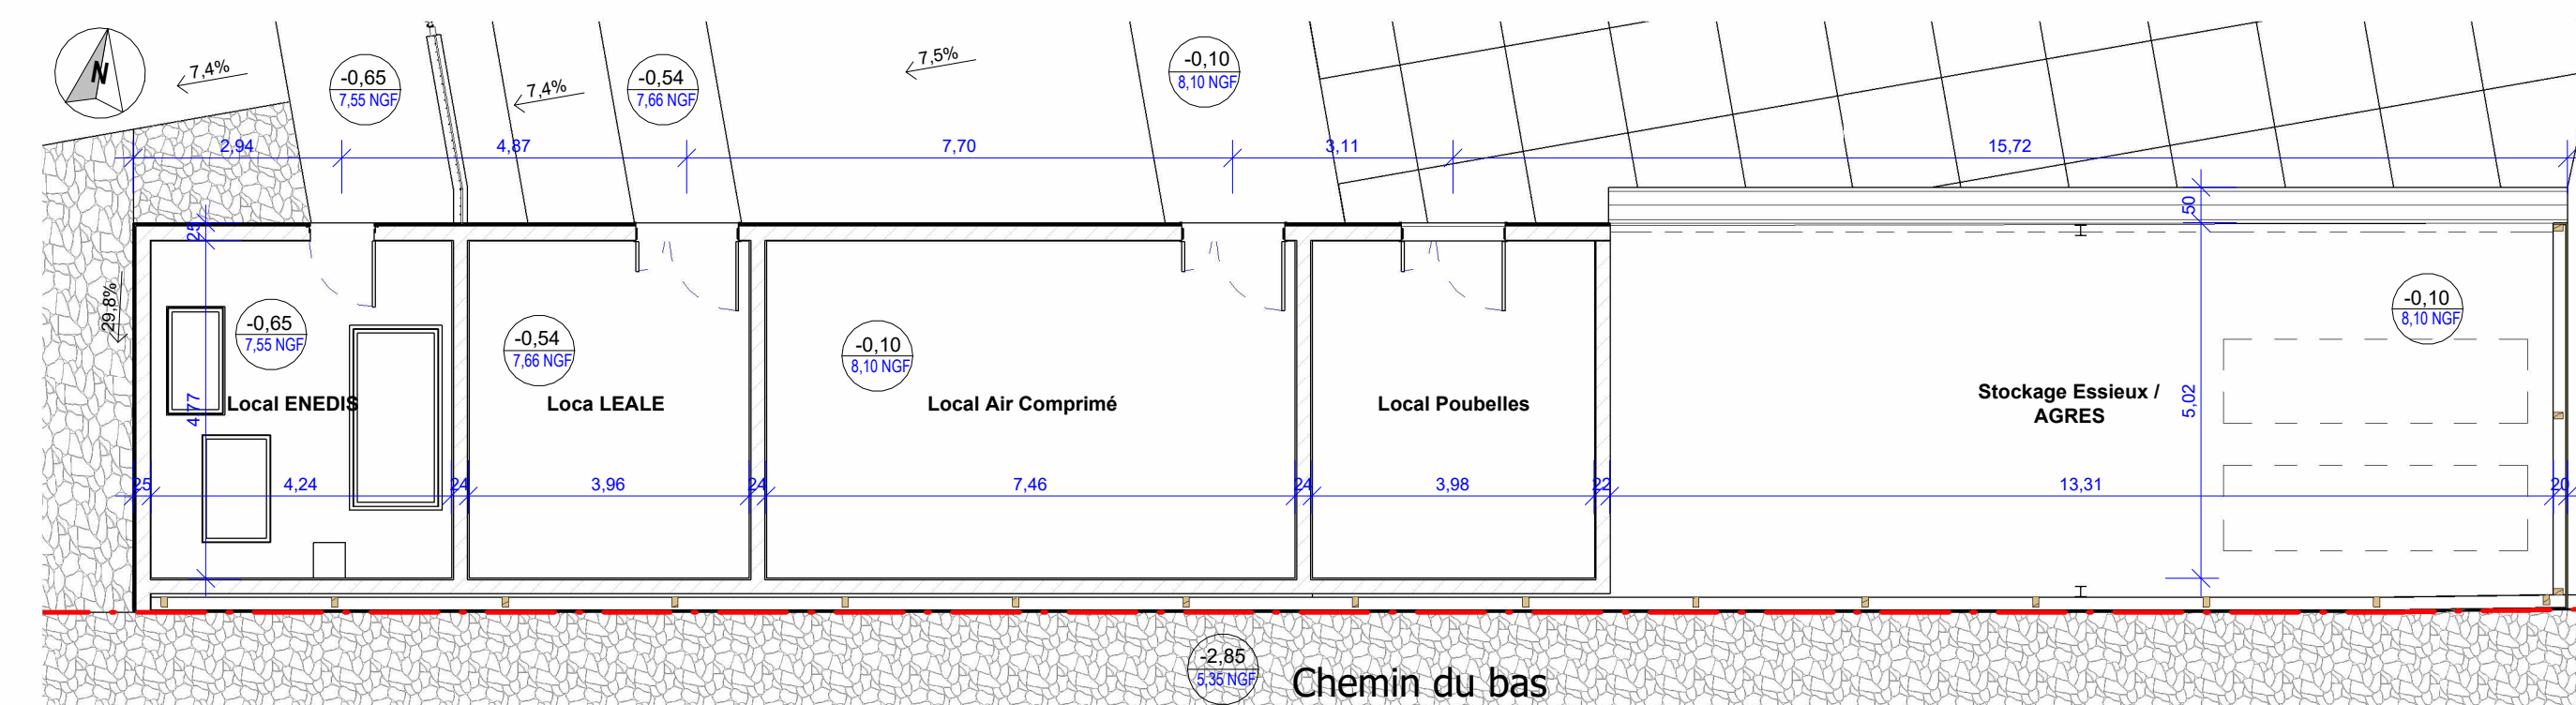

RDC locaux techniques et stockage
1 : 100



**RÉGION
PAYS
DE LA LOIRE**
LA RÉGION VOUS TRANSPORTE

Construction de l'Atelier Sud Loire

9005 Chemin de la Bonnetière
44300 NANTES

MAITRISE D'OUVRAGE



SNCF Voyageur
131 Bd Ernest DALBY
44000 Nantes

ARCHITECTES



SARL L'HEUDE & ASSOCIÉS ARCHITECTES
22 quai des Augustins
45100 - Orléans
Tél. 02 38 69 68 95 - Fax 02 38 55 29 13
Email : secretariat@theude.com

MAITRISE D'OEUVRE



EGIS
7 rue de la Rainière Parc du Perray
44300 - Nantes
Tél. 02 51 83 74 83

SNCF
VOYAGEURS
SNCF Combusstible

SNCF COMBUSTIBLE
4 rue André Campra
92210 - La Plaine Saint-Denis

PLAN N°		PC			DESIGNATION			ECHELLE		
AN4		RDC Bâtiments annexes			Comme indiqué					
Indice	Date	Modification			Producteur	Vérificateur	Approbateur			
A	22/04/2024	Première Edition			EW	CN	CF			