


Plan de repérage  
1 : 2000

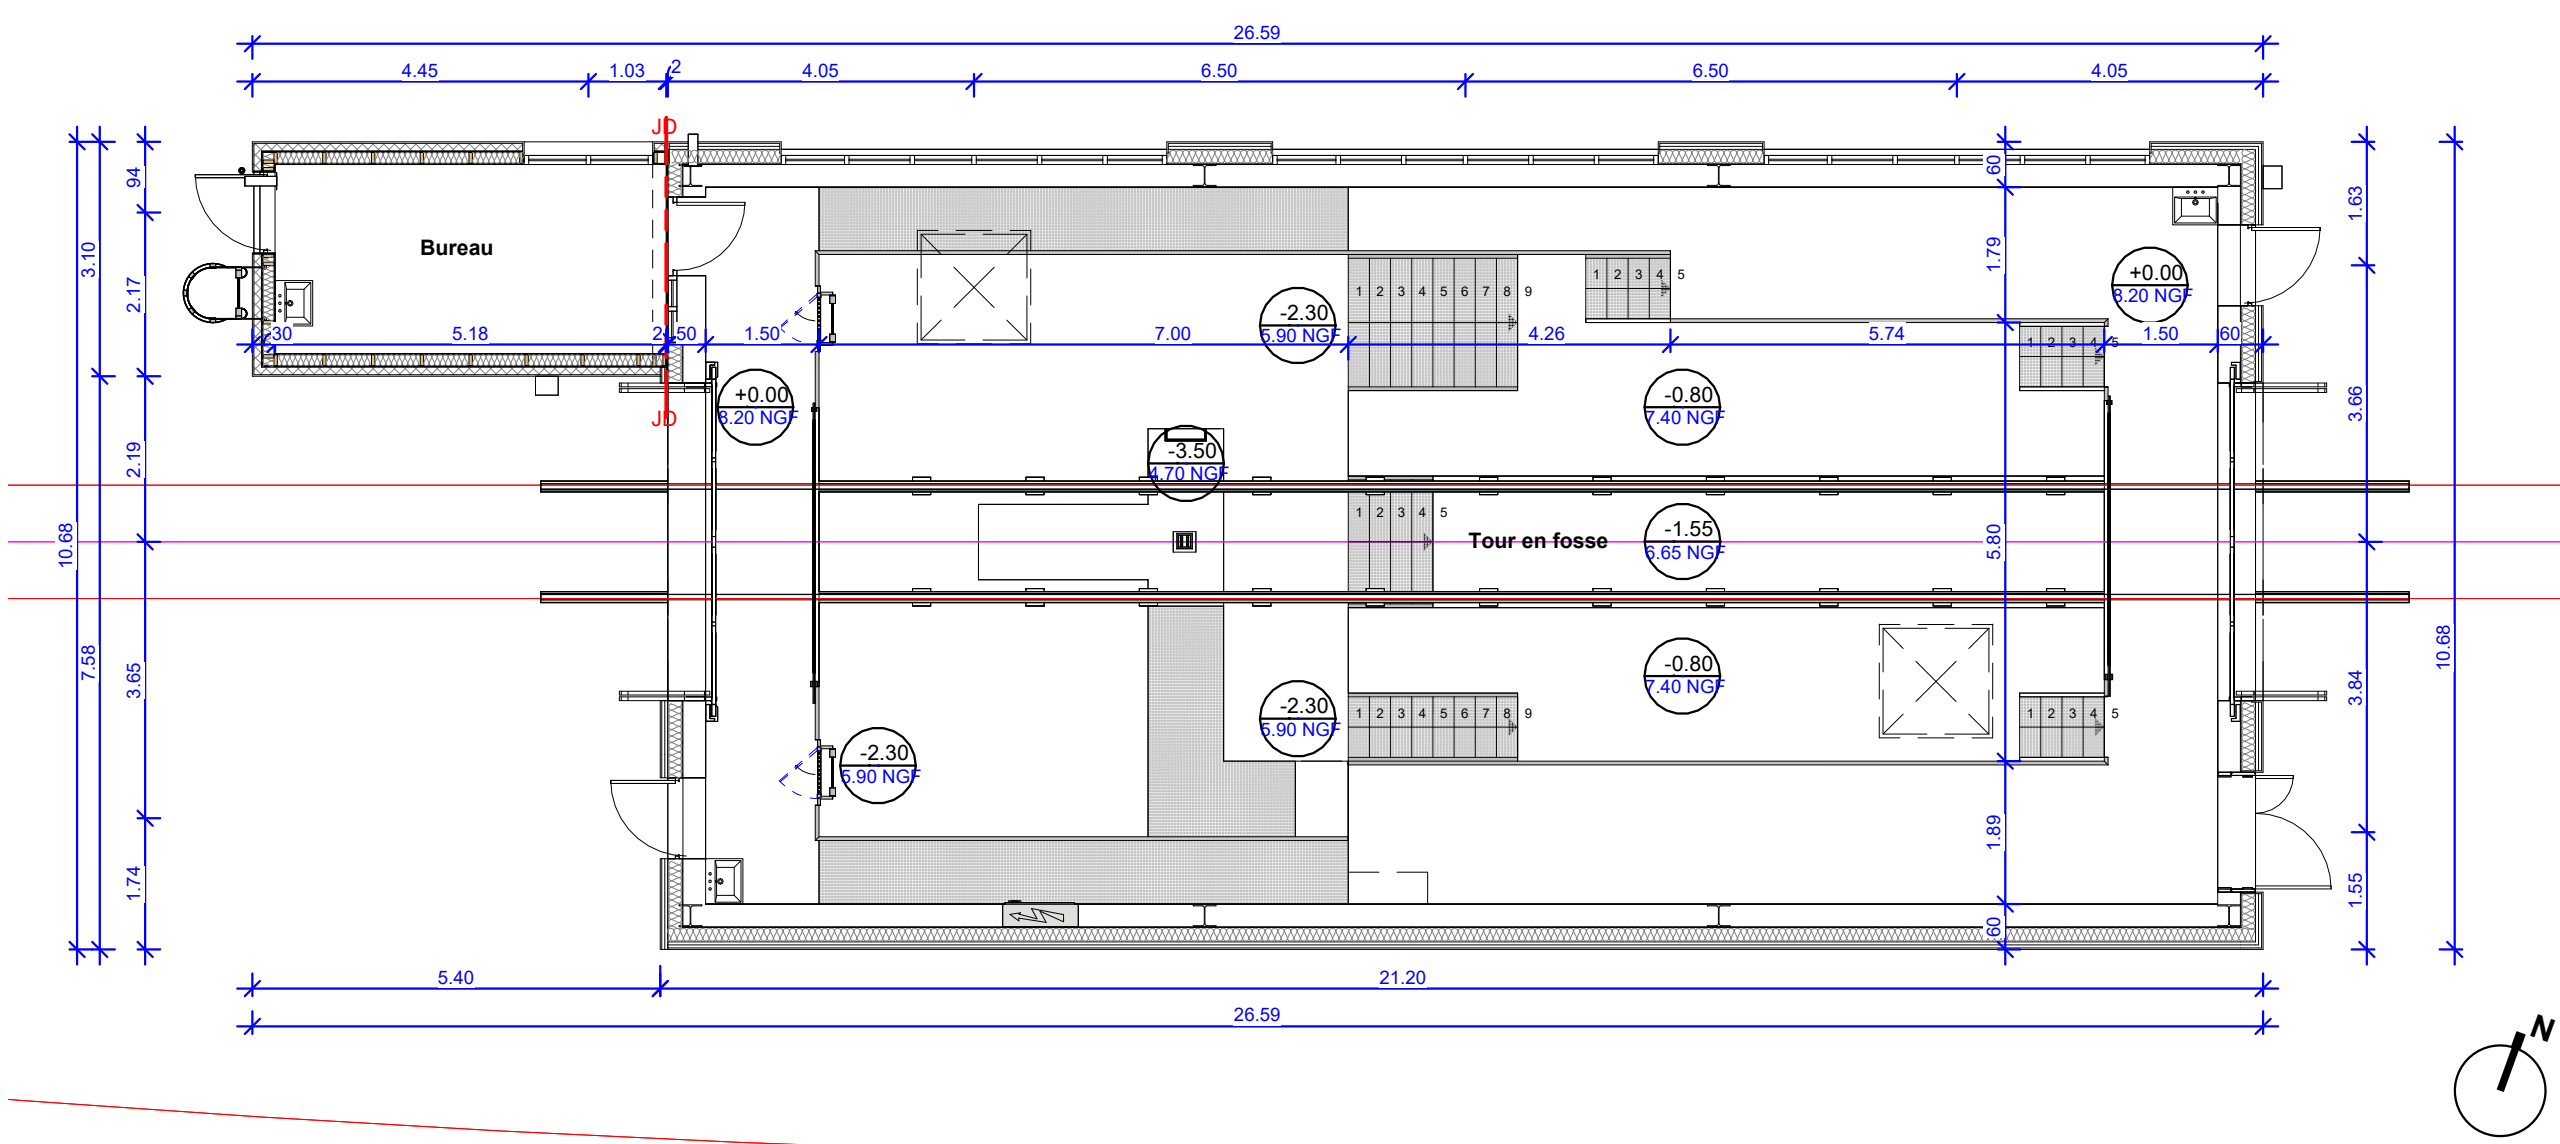

Plan du RDC  
1 : 100

## Construction de l'Atelier Sud Loire

9005 Chemin de la Bonnetière  
44300 NANTES

**MAITRISE D'OUVRAGE**

loire océan  
VOYAGEURS

**SNCF Voyageur**  
131 Bd Ernest DALBY  
44000 Nantes

**ARCHITECTES**

L'HEUDE  
ARCHITECTES URBANISTES  
ASSOCIES

**SARL L'HEUDÉ & ASSOCIÉS ARCHITECTES**  
22 quai des Augustins  
45100 - Orléans  
Tél. 02 38 66 66 95 – Fax. 02 38 55 29 13  
Email : secretariat@lheude.com

**MAITRISE D'OEUVRE**

EGIS  
7 rue de la Rainerie Parc du Perray  
44300 - Nantes  
Tél. 02 51 83 74 83

VOYAGEURS  
SNCF Combustible

**SNCF COMBUSTIBLE**  
4 rue André Campra  
92210 - La Plaine Saint-Denis

PC		
PLAN N°	DESIGNATION	ECHELLE
AN3	Plan RDC Tour-en-fosse	Comme indiqué

Indice	Date	Modification	Producteur	Vérificateur	Approbateur
A	22/04/2024	Première édition	EW	CN	CF

ASL	LHE	PC	ARC	PG	AN3	A
PROJET	EMETTEUR	PHASE	PERIMETRE / DOMAINE	TYPE DOC	NUMÉRO DOC	INDICE