


Profil entre les noeuds P-14-EP1  
 Collecteur eaux pluviales contournement Tour En Fosse

Echelle en X : 1/250  
 Echelle en Y : 1/250

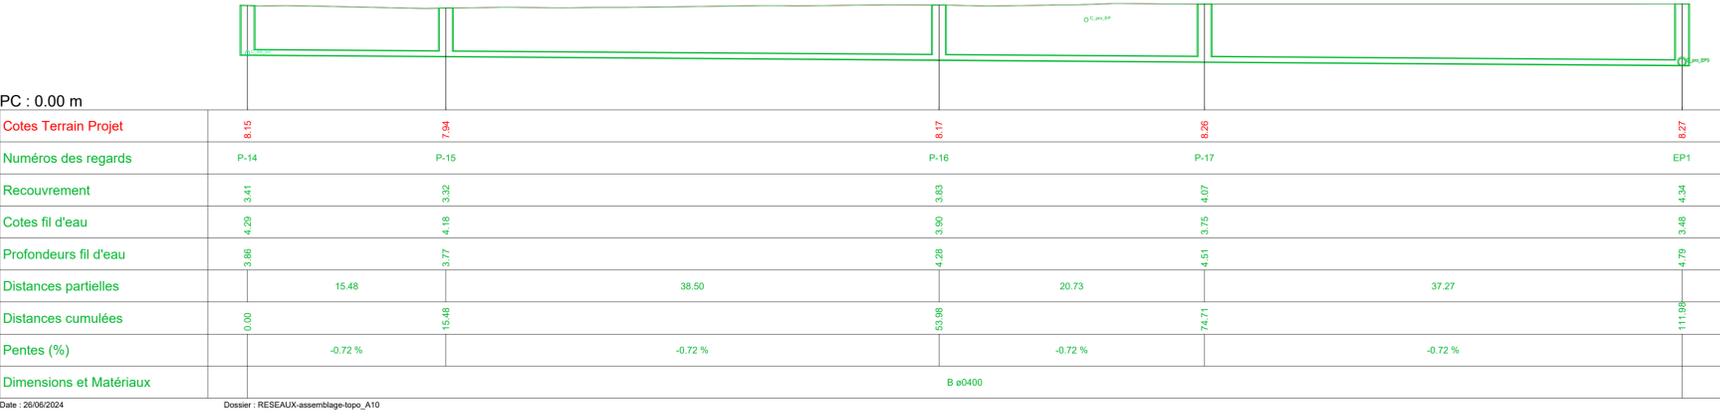


Date : 26/06/2024 Dossier : RESEAUX-assemblage-topo\_A10

Nota plan topographique :  
 Planimétrie : Système RGF93 - CC47  
 Altimétrie : Système NGF (IGN69)

Profil entre les noeuds R19-EP13  
 Collecteur eaux pluviales depuis le regard existant R19 jusqu'au raccordement chemin du Bas

Echelle en X : 1/250  
 Echelle en Y : 1/250

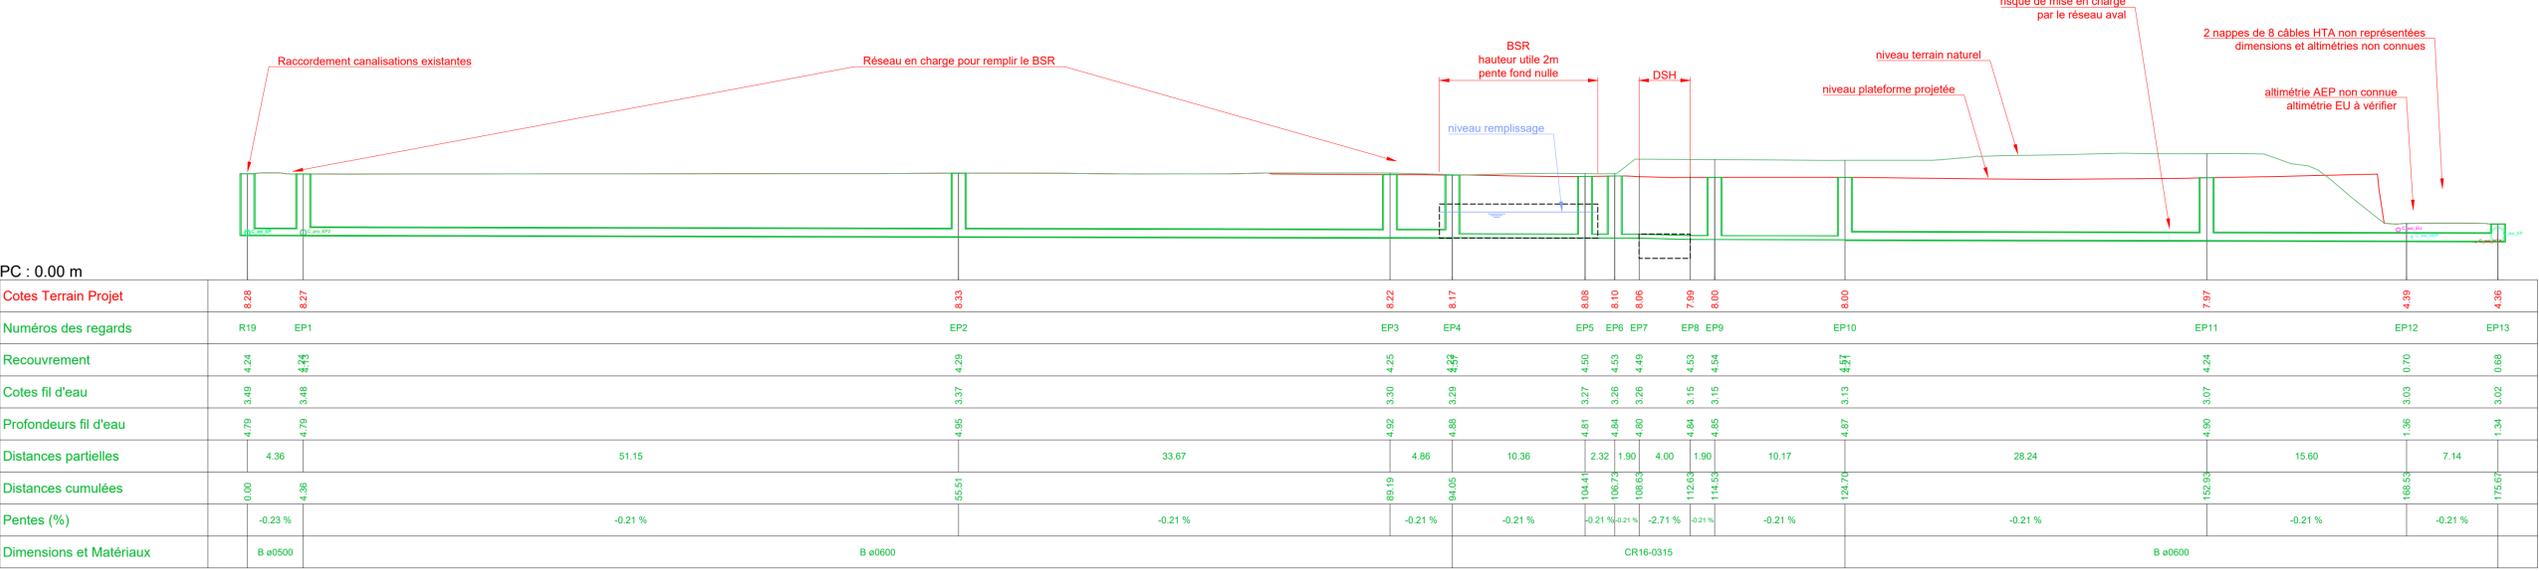

Date : 26/06/2024 Dossier : RESEAUX-assemblage-topo\_A10

LA RÉGION VOUS TRANSPORTE

RÉGION PAYS DE LA LOIRE

### Construction de l'Atelier Sud Loire

9005 Chemin de la Bonnetière  
44300 Nantes

**MAITRISE D'OUVRAGE**

VOYAGEURS

**MAITRISE D'OEUVRE**

EGIS  
7 rue de la Ramière  
Paris 19<sup>e</sup> Arrondissement  
75018 - Paris

**SNCF Voyageur**

131 Bd Ernest DALRY  
44000 Nantes

**ARCHITECTE**

L'HEUDE ASSOCIES  
22 quai des Augustins  
45100 - Orléans  
Tel. 02 38 66 66 95  
Email : secretariat@lheude.com

**MAITRISE D'OUVRAGE**

VOYAGEURS  
SNCF Commerciale

**SARL L'HEUDE & ASSOCIES ARCHITECTES**

22 quai des Augustins  
45100 - Orléans  
Tel. 02 38 66 66 95  
Email : secretariat@lheude.com

DCE																			
PLAN N°	DESIGNATION			ECHELLE															
004	Réseaux et ouvrages d'eaux pluviales projetés Profils en long 1/2			1/250 ème															
Indice	Date	Modification	Producteur	Vérificateur	Approbateur														
A	/04/2024	Première édition	X. Jeanneteau	J. Ferrage / T. Desplanques	G. Le Bihan														
B	13/05/2024	Deuxième édition	X. Jeanneteau	J. Ferrage / T. Desplanques	G. Le Bihan														
C	26/06/2024	Solution sans poste de relèvement (non retenue)	X. Jeanneteau	J. Ferrage / T. Desplanques	G. Le Bihan														
<table border="1" style="width: 100%; border-collapse: collapse;"> <tr> <td style="width: 15%;">ASL</td> <td style="width: 15%;">EGIS</td> <td style="width: 15%;">DCE</td> <td style="width: 15%;">D</td> <td style="width: 15%;">PG</td> <td style="width: 15%;">004</td> <td style="width: 15%;">C</td> </tr> <tr> <td style="text-align: center;">PROJET</td> <td style="text-align: center;">EMETTEUR</td> <td style="text-align: center;">PHASE</td> <td style="text-align: center;">PERIMETRE / DOMAINE</td> <td style="text-align: center;">TYPE DOC</td> <td style="text-align: center;">NUMERO DOC</td> <td style="text-align: center;">INDICE</td> </tr> </table>						ASL	EGIS	DCE	D	PG	004	C	PROJET	EMETTEUR	PHASE	PERIMETRE / DOMAINE	TYPE DOC	NUMERO DOC	INDICE
ASL	EGIS	DCE	D	PG	004	C													
PROJET	EMETTEUR	PHASE	PERIMETRE / DOMAINE	TYPE DOC	NUMERO DOC	INDICE													