

Profil entre les noeuds P-18-P-32

Collecteur eaux pluviales au Nord de ASL, bassin et DSH, jusqu'au raccordement chemin du Bas


Echelle en X : 1/250
Echelle en Y : 1/250



Profil entre les noeuds P-33-P-22

Collecteur au Sud de ASL

Echelle en X : 1/250
Echelle en Y : 1/250

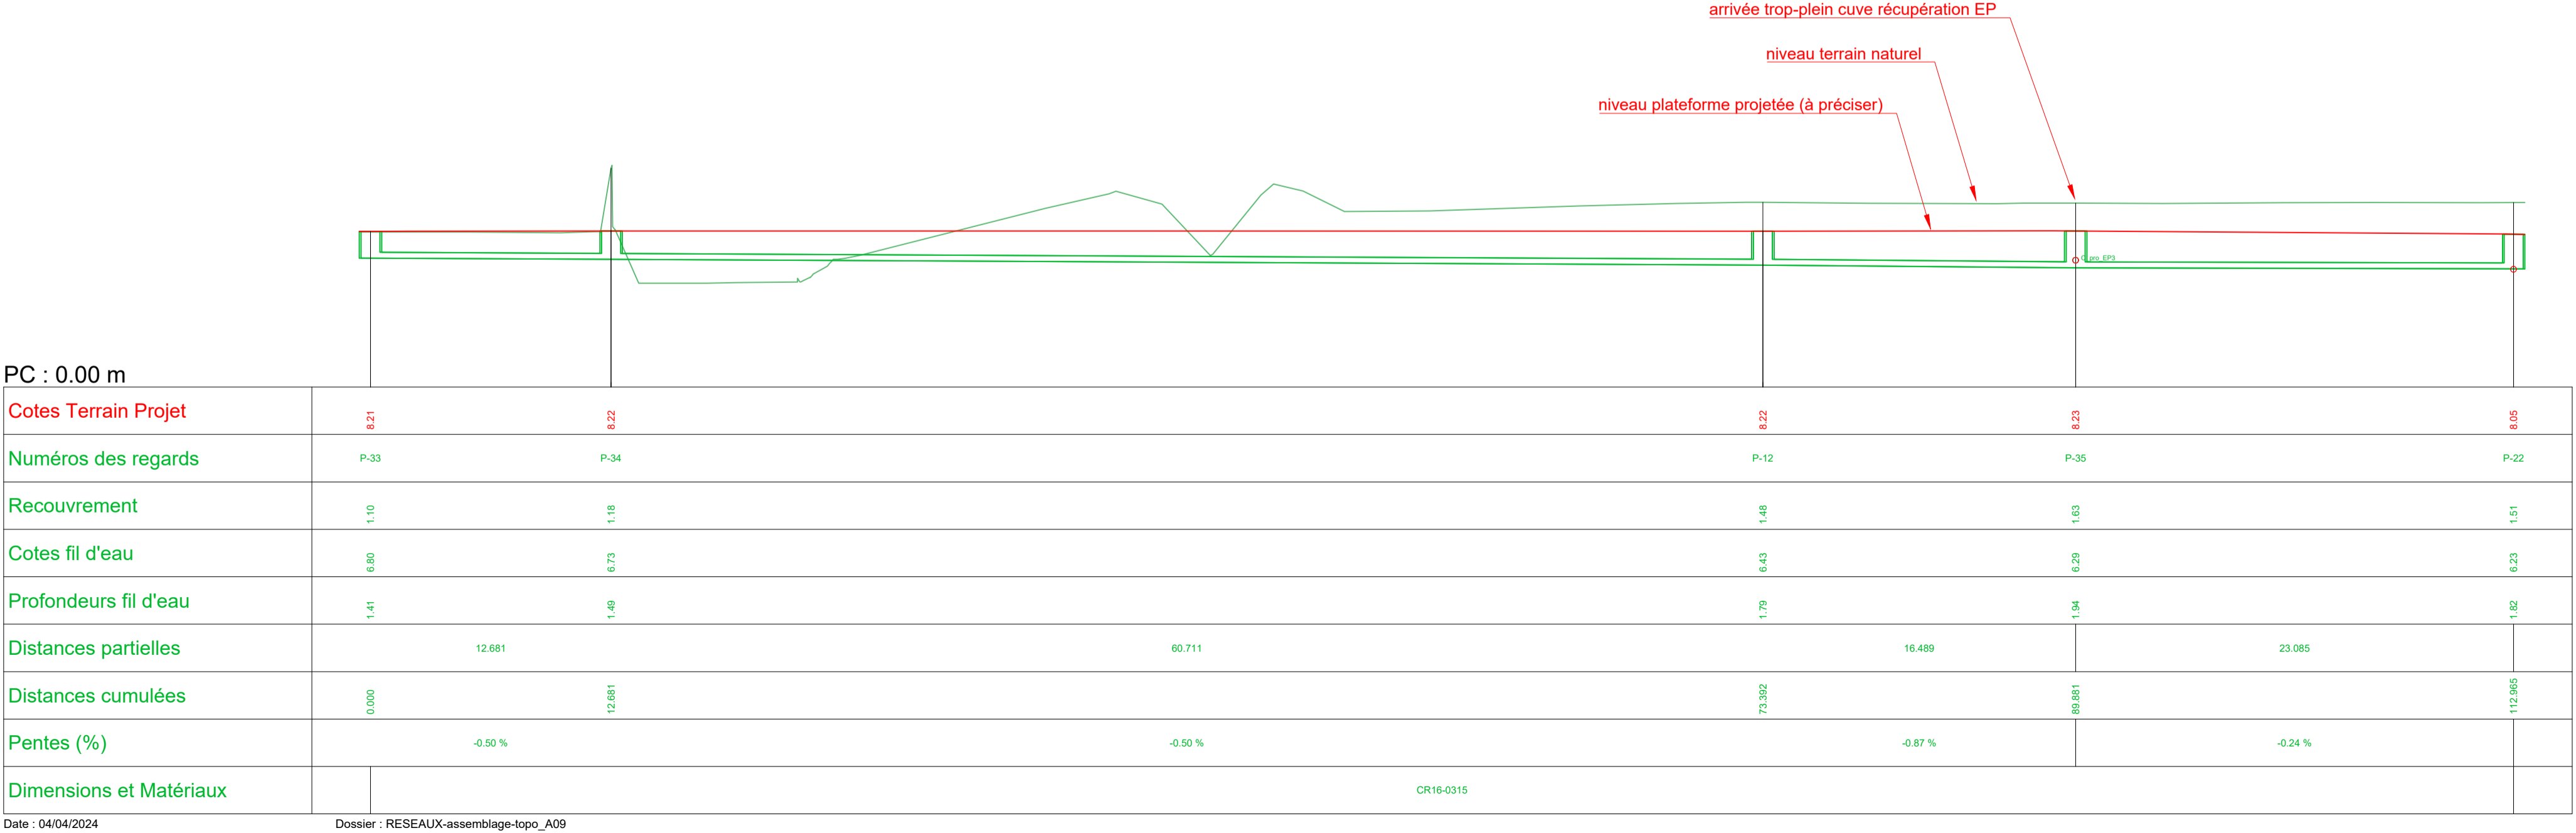

Nota plan topographique :
Planimétrie : Système RGF93 - CC47
Altimétrie : Système NGF (IGN69)

LA RÉGION VOUS TRANSPORTE

LA LOIRE

Construction de l'Atelier Sud Loire

9005 Chemin de la Bonnetière
44300 Nantes

MAITRISE D'OUVRAGE

VOYAGEURS

MAITRISE D'OEUVRE

EGIS
7 rue de la Raimière
Parc du Perray
44300 - Nantes

ARCHITECTE

SARL L'HEUDE & ASSOCIES ARCHITECTES
22 quai des Augustins
45100 - Orléans
Tel. 02 38 66 66 55
Email : secretariat@lheurede.com

MAITRISE D'OUVRAGE

VOYAGEURS

MAITRISE D'OUVRAGE

COMBUSTIBLE

MAITRISE D'OUVRAGE

VOYAGEURS

DCE																			
PLAN N°	DESIGNATION	ECHELLE																	
005	Réseaux et ouvrages d'eaux pluviales projetés Profils en long 2/2	1/250 ème																	
Indice	Date	Modification	Producteur	Vérificateur	Approbateur														
A	/04/2024	Première édition	X. Jeanneteau	J. Ferrage / T. Desplanques	G. Le Bihan														
B	13/05/2024	Deuxième édition	X. Jeanneteau	J. Ferrage / T. Desplanques	G. Le Bihan														
<table style="width: 100%; border: none;"> <tr> <td style="border: none;">ASL</td> <td style="border: none;">EGIS</td> <td style="border: none;">DCE</td> <td style="border: none;">D</td> <td style="border: none;">PG</td> <td style="border: none;">005</td> <td style="border: none;">B</td> </tr> <tr> <td style="border: none;">PROJET</td> <td style="border: none;">EMETTEUR</td> <td style="border: none;">PHASE</td> <td style="border: none;">PERIMETRE / DOMAINE</td> <td style="border: none;">TYPE DOC</td> <td style="border: none;">NUMERO DOC</td> <td style="border: none;">INDICE</td> </tr> </table>						ASL	EGIS	DCE	D	PG	005	B	PROJET	EMETTEUR	PHASE	PERIMETRE / DOMAINE	TYPE DOC	NUMERO DOC	INDICE
ASL	EGIS	DCE	D	PG	005	B													
PROJET	EMETTEUR	PHASE	PERIMETRE / DOMAINE	TYPE DOC	NUMERO DOC	INDICE													