

PARC EOLIEN DES JARRIES

Dossier de demande d'autorisation environnementale


Pièce n°12 : Plan d'ensemble

Département

Vienne (86)

Commune

Frozes

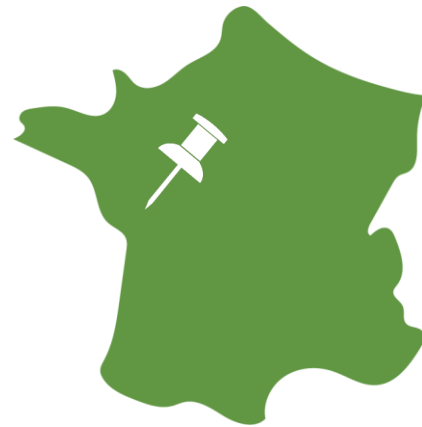

Mai 2023

Maître d'ouvrage

Frozes Énergie

Assistant maître d'ouvrage

JP Energie Environnement

Assembleur

NCA Environnement

Contacts

Émilie FOURGEAUD

Responsable développement éolien Grand-Ouest

02 14 99 11 56 / 06 40 12 38 56

emilie.fourgeaud@jpee.fr

Agence Nantes – 1 rue Célestin Freinet, 44200 Nantes

Robin KERDAVID

Chef de projets éoliens

02 14 99 11 54 / 07 48 94 76 68

robin.kerdavid@jpee.fr

Agence Nantes – 1 rue Célestin Freinet, 44200 Nantes



- Pièce n°1 : Description du projet
- Pièce n°2 : Note de présentation non-technique
- Pièce n°3 : Justificatifs fonciers et avis de remise en état
- Pièce n°4: Géolocalisation
- Pièce n°5 : Étude d'impact sur l'environnement
- Pièce n°6 : Annexes de l'étude d'impact sur l'environnement
- Pièce n°7 : Résumé non Technique
- Pièce n°8 : Étude de dangers et Résumé non Technique
- Pièce n°9 : Capacités techniques et financières et garanties financières
- Pièce n°10 : Plan de situation
- Pièce n°11 : Éléments graphiques, plans ou cartes (plan détaillé des éoliennes et du PDL)
- Pièce n°12 : Plan d'ensemble
- Pièce n°13 : Fichiers supplémentaires

Mai 2023

PROJET DE PARC ÉOLIEN DES JARRIES

Commune de Frozes (86)

Dossier de demande d'autorisation environnementale
au titre des Installations Classées pour la Protection de l'Environnement

Pièce 12 : Plan d'ensemble



Photographie panoramique de l'aire d'étude, NCA Environnement, 28 mai 2020

FICHE DE SUIVI DU DOCUMENT		
Coordonnées du commanditaire	JP Energie Environnement 12, rue Martin Luther King 14 280 SAINT-CONTEST	
Bureau d'études	NCA Environnement 11, allée Jean Monnet 86 170 NEUVILLE-DE-POITOU	
HISTORIQUE DES MODIFICATIONS		
Version	Date	Désignation
0	09/11/2020	Création du document
0.1	30/11/2020	Modifications
1	02/12/2020	Rapport final
1.1	09/11/2022	Modification du plan de masse
2	18/01/2023	Modifications
3	05/05/2023	Rapport final

Enregistrement des versions :

Versions < 1 versions de travail
Version 1 version du document déposé
Versions > 1 modifications ultérieures du document

AVANT-PROPOS

Le dossier de demande d'autorisation environnementale (DDAE) au titre des Installations Classées pour la Protection de l'Environnement relatif au projet de parc éolien de la commune de Frozes (86) est constitué de 13 pièces distinctes, afin de faciliter sa lecture :

- **Pièce 1** : Description du projet ;
- **Pièce 2** : Note de présentation non technique ;
- **Pièce 3** : Justificatifs fonciers et avis de remise en état ;
- **Pièce 4** : Géolocalisation ;
- **Pièce 5** : Étude d'impact sur l'environnement ;
- **Pièce 6** : Annexes de l'étude d'impact sur l'environnement ;
- **Pièce 7** : Résumé non technique de l'étude d'impact sur l'environnement ;
- **Pièce 8** : Étude de dangers et Résumé non Techniques ;
- **Pièce 9** : Capacités techniques et financières et garanties financières ;
- **Pièce 10** : Plan de situation ;
- **Pièce 11** : Éléments graphiques, plans ou cartes (plan détaillé des éoliennes et du PDL) ;
- **Pièce 12** : **Plan d'ensemble** ;
- **Pièce 13** : Fichiers supplémentaires.

La présente pièce (Pièce 12) du DDAE présente le plan d'ensemble du projet de parc éolien des Jarries sur la commune de Frozes en Vienne (86).

I. PLANS D'ENSEMBLE

Conformément à l'alinéa 9° de l'article D.181-15-2 du Code de l'environnement, s'agissant d'une installation classée pour la Protection de l'Environnement, la demande d'autorisation environnementale doit comporter un plan d'ensemble à l'échelle **de 1/200 au minimum** indiquant les dispositions projetées de l'installation, ainsi que l'affectation des constructions et terrains avoisinants et le tracé de tous les réseaux enterrés existants.

Une échelle réduite peut, à la requête du pétitionnaire, être admise par l'administration. À cette fin, une lettre de demande de dérogation de changement d'échelle doit être présentée (cf. pages suivantes).

Une échelle de 1/1 000 a été utilisée.



1 rue Célestin Freinet, 44 200 Nantes
T +33 (0) 2 14 99 11 54

www.jpee.fr

FROZES ENERGIE

12 Rue Martin Luther King
14280 SAINT CONTEST

Interlocuteur
Robin KERDAVID
Mob: +33 (0)7 48 94 76 68
Email : robin.kerdavid@jpee.fr

Monsieur Jean-Marie GIRIER
Préfet de la Vienne
Préfecture de la Vienne
7 Place Aristide Briand
86 000 Poitiers

Nantes, le 21 Novembre 2022

Objet : Projet éolien des Jarries – Lettre de demande d'autorisation environnementale d'un parc éolien sur la commune de Frozes par la société Frozes Energie

Monsieur le Préfet,

En application des dispositions de l'ordonnance n° 2017-80 du 26 janvier 2017 et des décrets n° 2017-81 du 26 janvier 2017 et n° 2017-82 du 26 janvier 2017 relatifs à l'Autorisation Environnementale et conformément aux dispositions des articles R181-12 à R181-15 du Code de l'Environnement,

Je soussigné, M. Mathieu BONNET, de nationalité française, agissant en vertu d'un pouvoir délivré le 20 septembre 2020 par M. Xavier NASS Directeur Général de la société NASS EXPANSION, société par actions simplifiée, au capital social de 1 105 400 euros, dont le siège social est sis 12 rue Martin Luther King, 14280 Saint-Contest, immatriculée au Registre du Commerce et des Sociétés de Caen sous le numéro 421 197 484,

Elle-même Présidente de la société JP ENERGIE ENVIRONNEMENT, société par actions simplifiée, au capital social de 2 245 000 euros, dont le siège social est sis 12 rue Martin Luther King, 14280 Saint-Contest, immatriculée au Registre du Commerce et des Sociétés de Caen sous le numéro 410 943 948,

Elle-même Présidente de la société FROZES ENERGIE, société par actions simplifiée, au capital social de 1 000 euros, dont le siège social est sis 12 rue Martin Luther King, 14-280 Saint-Contest, immatriculée au Registre du Commerce et des Sociétés de Caen, sous le numéro 881 629 927 00016, dûment habilité aux fins des présentes,



GRUPE
NASS

www.groupenass.com

JP Energie Environnement
Siège social : 12, rue Martin Luther King, 14280 Saint-Contest, France
T +33 (0)2.31.43.70.00, email : contact@jpee.fr
SAS au capital social de 1 245 000 euros, RCS CAEN 410 943 948

1



1 rue Célestin Freinet, 44 200 Nantes
T +33 (0) 2 14 99 11 54

www.jpee.fr

Ai l'honneur de solliciter une **Autorisation Environnementale pour le parc éolien des Jarries**, constitué de 2 aérogénérateurs de puissance unitaire maximale de 4,2 MW et de 1 poste de livraison sur le territoire de la commune de Frozes

Raison Sociale de la Société	FROZES ENERGIE
N° SIRET du siège social	881 629 927 00016 RCS Caen
N° SIRET de l'installation	881 629 927 00024
Forme juridique	Société par Actions Simplifiée (SAS)
Site d'exploitation	FROZES 86190 – Les Jarries
Rubrique du classement ICPE	2980 – Section 1 (Autorisation, rayon d'affichage : 6 km)
Nature des activités	Installations terrestres de production d'électricité à partir de l'énergie mécanique du vent
Volume des activités	Nombre d'aérogénérateurs : 2 Hauteur totale maximale : 192,9 m Hauteur maximale du mât (mât + nacelle) : 139,33 m Puissance unitaire maximale : 4,2 MW Puissance maximale totale installée : 8,2 MW

Vous trouverez ci-joint un dossier établi en application de la législation des Installations Classées pour la Protection de l'Environnement, en vue d'obtenir une Autorisation Environnementale pour le parc éolien des Jarries. Le contenu de ce dossier respecte les exigences du Code de l'Environnement.

Par ailleurs, il est demandé une dérogation pour le plan d'ensemble du parc éolien visé à l'article D181-15-2 alinéa 1-9 du Code de l'Environnement. Une échelle réduite au 1/4 000 au lieu de 1/200 est demandée pour le plan d'ensemble du projet.

Je me tiens à votre disposition pour tout renseignement ou complément d'information que vous jugeriez utile à la compréhension du dossier.

J'espère que vous donnerez une suite favorable à notre demande et je vous prie de croire, Monsieur le Préfet, à l'assurance de notre plus haute considération.

Nantes, le 21/11/2022,

La société **FROZES ENERGIE**
Représentée par son Président,
La société **JP ENERGIE ENVIRONNEMENT**,
Elle-même représentée par son Président,
La société **NASS EXPANSION**,
Elle-même représentée par M. Mathieu BONNET



www.groupenass.com

JP Energie Environnement
Siège social : 12, rue Martin Luther King, 14280 Saint-Contest, France
T +33 (0)2 31 43 70 00, email : contact@jpee.fr
SAS au capital social de 1 245 000 euros, RCS CAEN 410 943 948



13, rue de Liège, 75009 Paris, France
T +33 (0)1 44 50 55 47

www.jpee.fr

Objet : Lettre d'engagement de paiement

La société FROZES ENERGIE, représentée par son Président, la société JP ENERGIE ENVIRONNEMENT, elle-même représentée par son Président, la société NASS EXPANSION, elle-même représentée par M. Mathieu BONNET, agissant en vertu d'un pouvoir délivré le 20 septembre 2020, s'engage à payer :

- Les frais relatifs à la publication d'un avis de l'enquête publique selon les modalités prévues à l'article R. 123-11 du Code de l'environnement ;
- Les frais afférents au déroulement de l'enquête publique, ainsi que les frais entraînés par la mise à disposition du commissaire enquêteur et des moyens matériels nécessaires à l'organisation et au déroulement de la procédure d'enquête, conformément aux dispositions de l'article L. 123-18 du Code de l'environnement.

Nantes, le 21 Novembre 2022,

La société **FROZES ENERGIE**
Représentée par son Président,
La société **JP ENERGIE ENVIRONNEMENT**,
Elle-même représentée par son Président,
La société **NASS EXPANSION**,
Elle-même représentée par M. Mathieu BONNET





www.groupenass.com

JP Energie Environnement
Siège Social : 12, rue Martin Luther King, 14280 Saint-Contest, France
T +33 (0)2 31 43 70 00, e-mail : contact@jpee.fr
SAS au capital social de 2 245 000 euros, RCS Caen : 410 943 948

Plan des aménagements



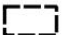

Légende


-  Limite communale
-  Zone d'implantation potentielle

Aménagements

-  Eolienne
-  Zone de survol
-  Fondation
-  Plateforme permanente
-  Poste de livraison
-  Aire de stockage des pales
-  Aire de stockage temporaire
-  Pan coupé temporaire
-  Raccordement électrique interne

Chemins

-  Chemins à renforcer
-  Chemins à créer

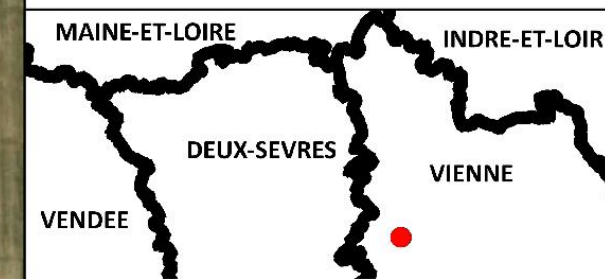

Projet de parc éolien des Jarries


FORMAT - A3 ECHELLE - 1/4 000

COORDS - L93 DATE - 10/2022

ESRI Satellite, JPEE, NCA Environnement



Plan d'ensemble 1

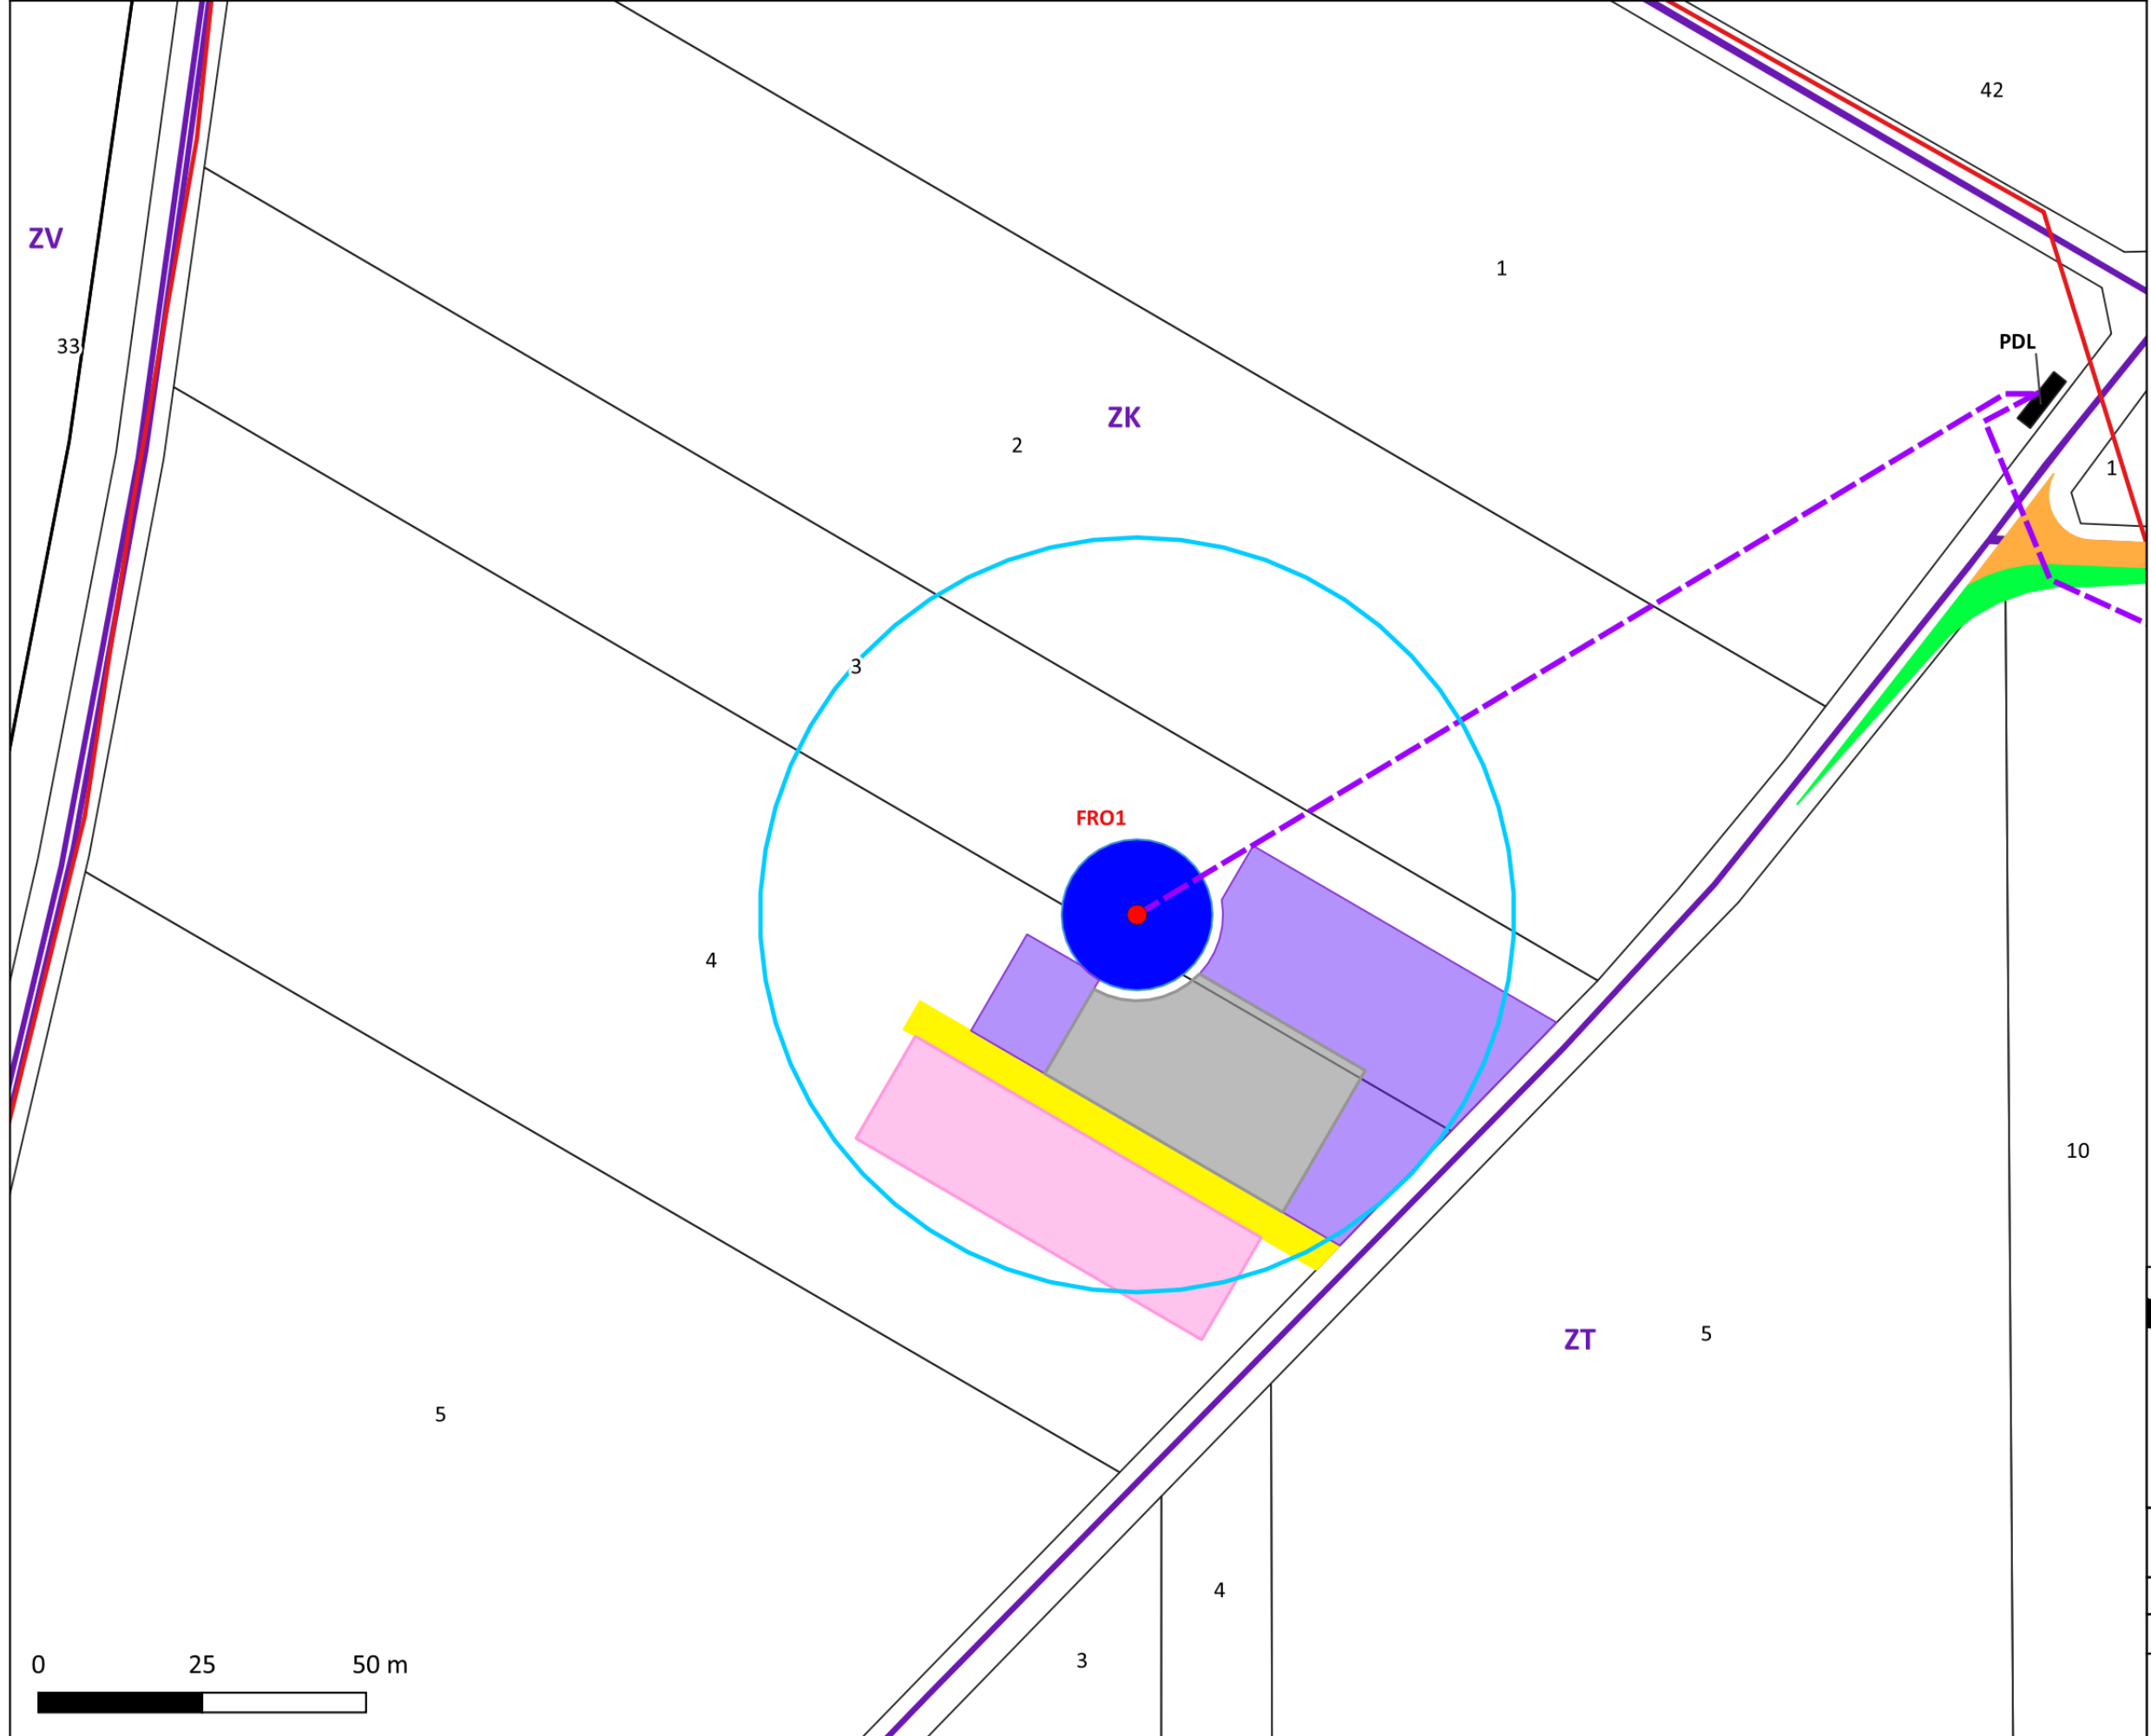

Légende

Cadastre



- Sections
- Parcelles

Aménagements

- Eolienne
- Zone de survol
- Fondation
- Plateforme permanente
- Poste de livraison
- Aire de stockage des pales
- Aire de stockage temporaire
- Pan coupé temporaire
- Raccordement électrique interne

Chemins


- Chemin à créer
- Chemin à renforcer

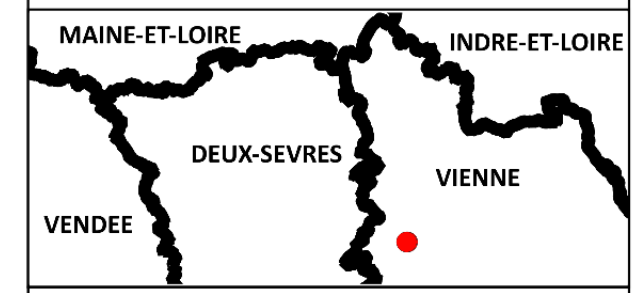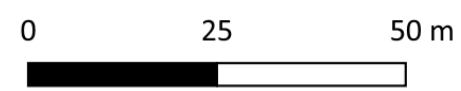

Projet de parc éolien des Jarries

FORMAT - A3	ECHELLE - 1/1 000	
COORDS - L93	DATE - 10/2022	
Cadastre.gouv.fr, JPÉE, NCA Environnement		

Plan d'ensemble 2

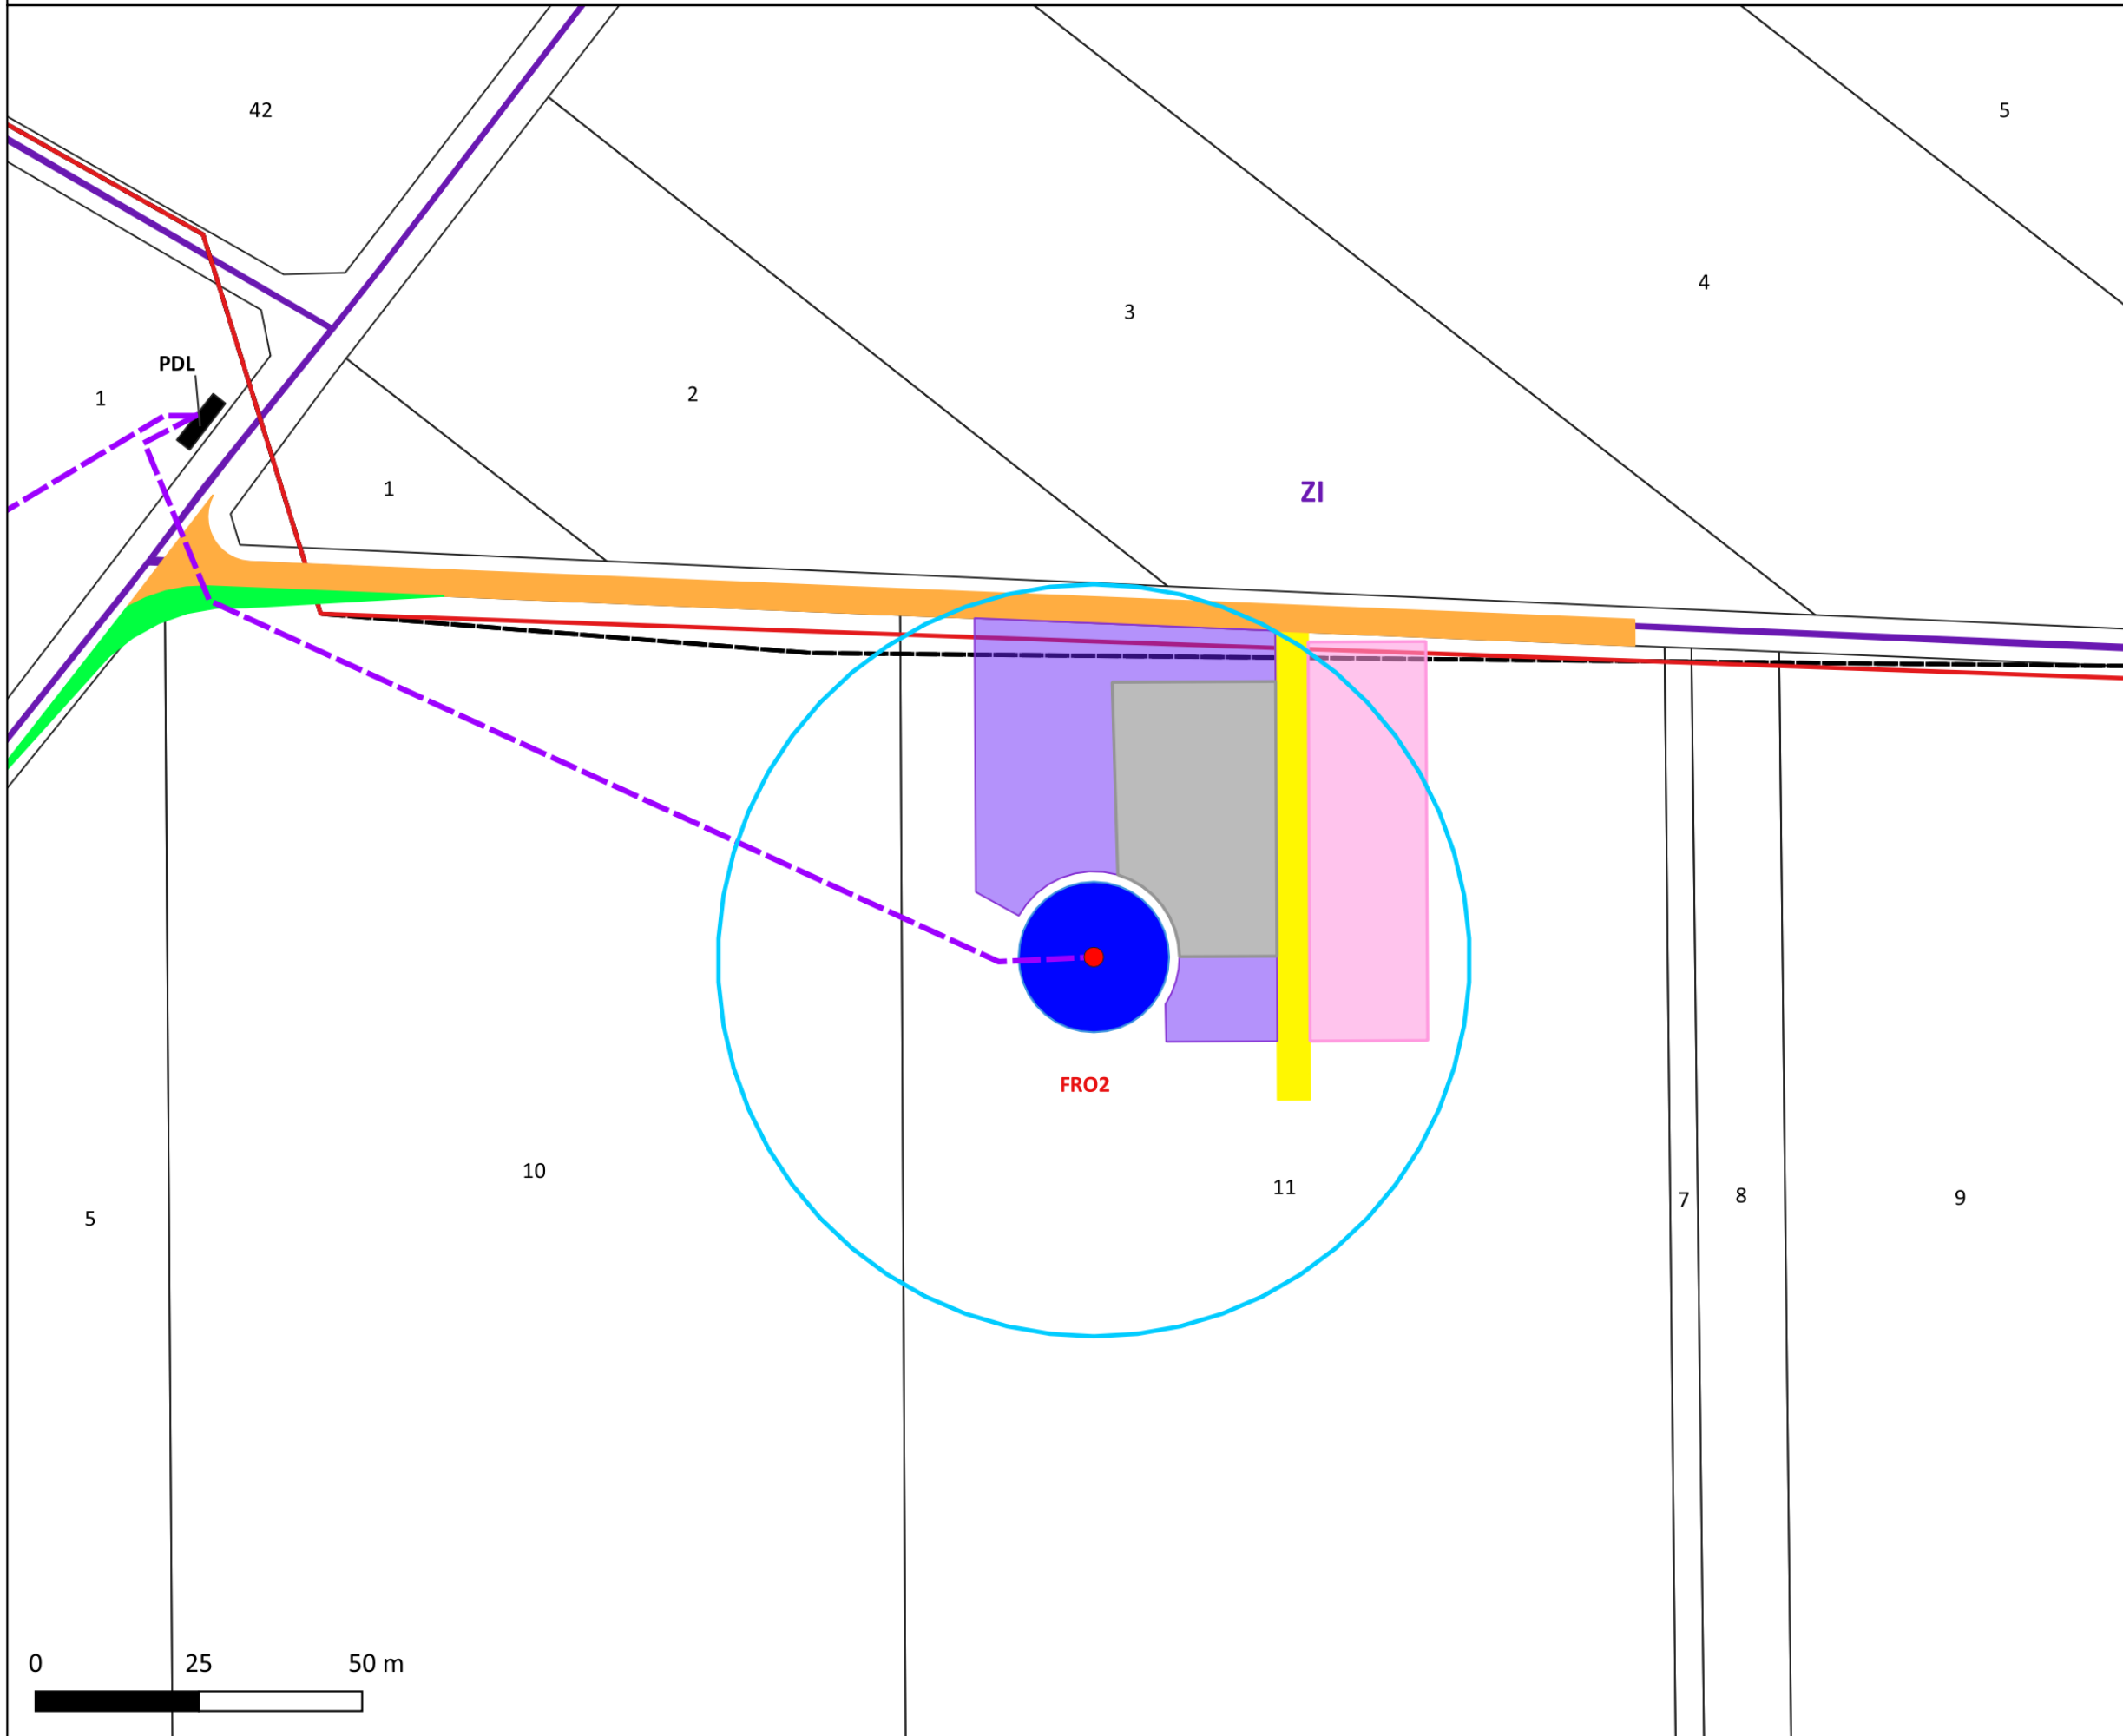

Légende

Limite communale

Cadastre

Sections

Parcelles

Aménagements

Eolienne

Zone de survol

Fondation

Plateforme permanente

Aire de stockage des pales

Aire de stockage temporaire


Pan coupé temporaire

Raccordement électrique interne

Chemins

Chemin à créer

Chemin à renforcer

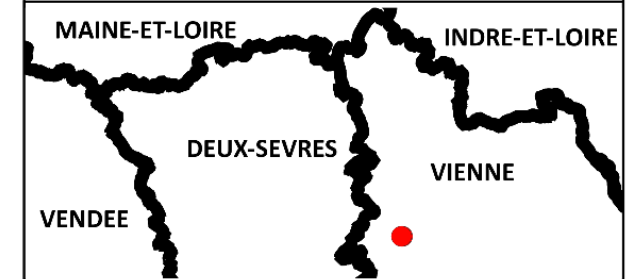

Projet de parc éolien des Jarries

FORMAT - A3 ECHELLE - 1/1 000

COORDS - L93 DATE - 10/2022



Cadastre.gouv.fr, JPÉE, NCA
Environnement



0 25 50 m

