



coupe AA'

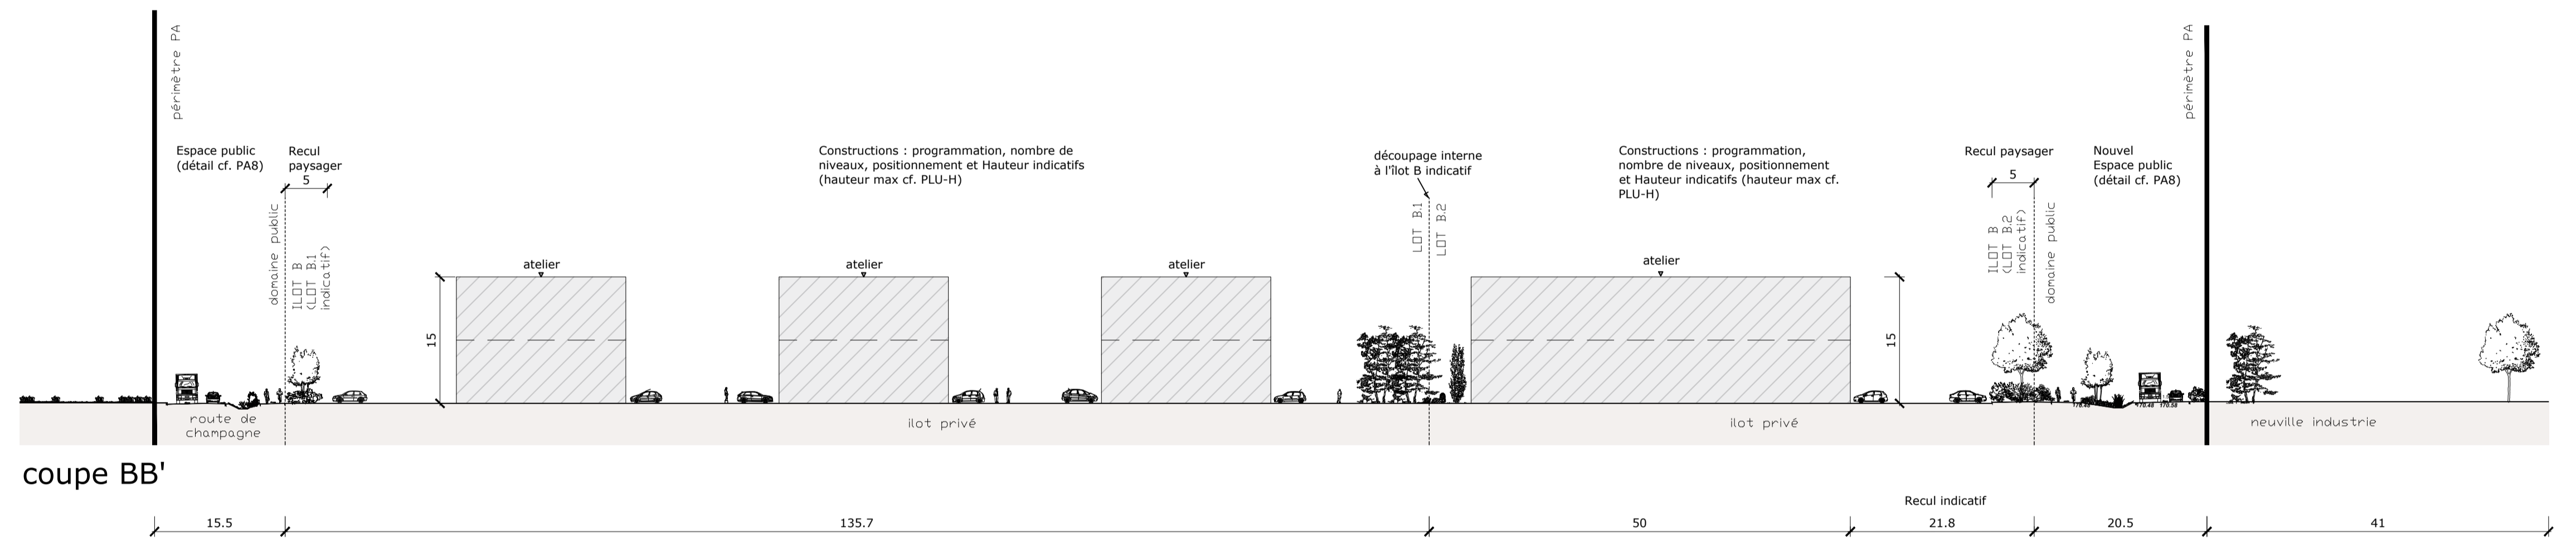

coupe BB'

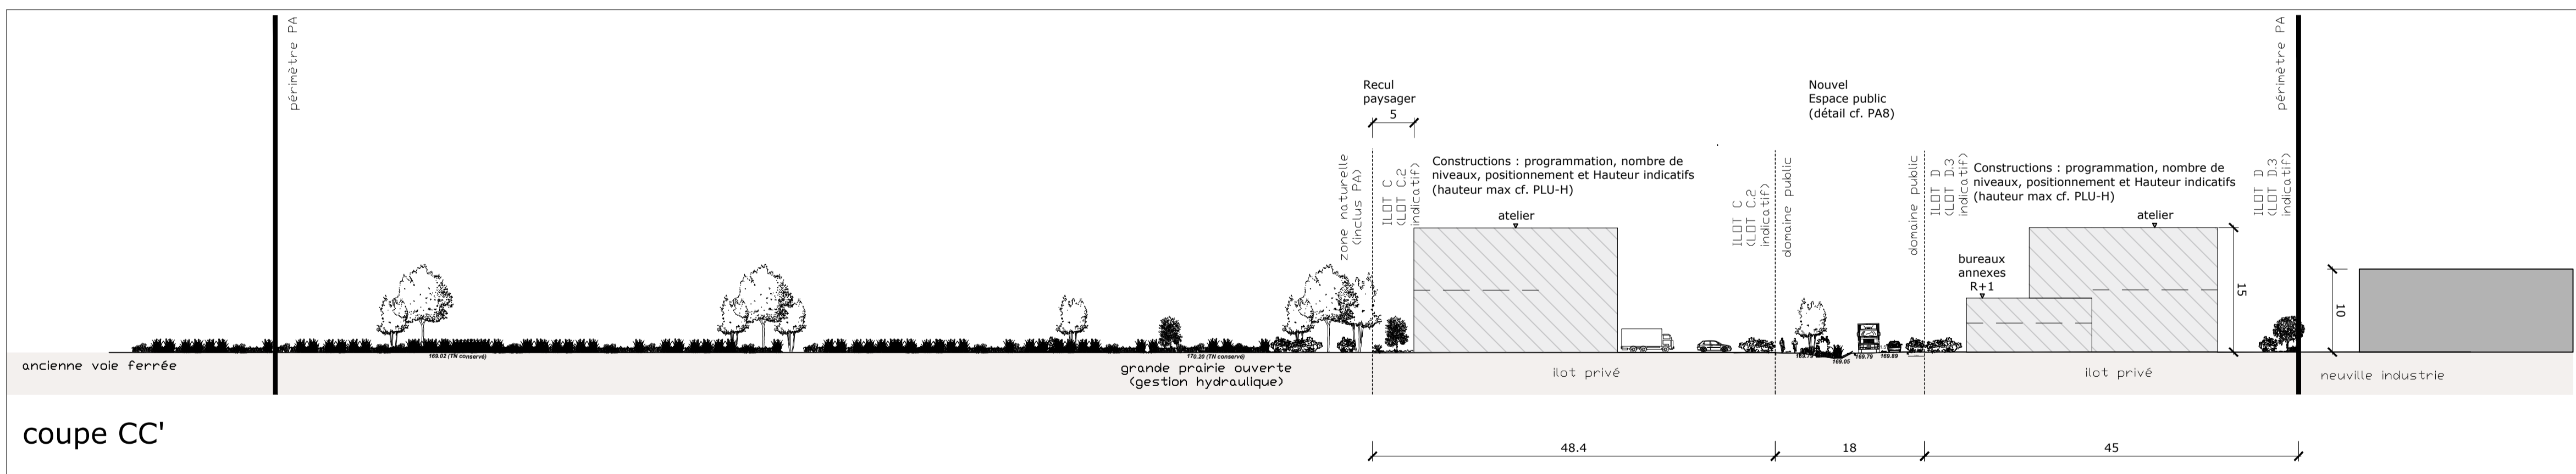

coupe CC'



plan de localisation des coupes

INDICE	DATE	STRUCTURE	NOM	VERIFIE	MODIFICATION
01	01/09/22	AA	QFE	JBI	permis d'aménager - édition initiale

Aménagement du site
ZA en Champagne // NEUVILLE-SUR-SAÔNE
opération

SERL
4, bd Eugène Deruelle
69427 Lyon cedex 03
maître d'ouvrage



URBANISTE / ARCHITECTE
ATA LYON
ARCHITECTURE - URBANISME - PAYSAGE
20A, boulevard Eugène Deruelle
69 432 LYON
Tél. : 04 72 84 88 50
aalyon@aagroup.fr
www.aagroup.fr

Intitulé					Phasage études	
Coupe du projet sur le terrain					Permis d'Aménager	
					Pièce n°	
					PA 5	
					Indice n°	
					01	
N° affaire	Dessiné	Nom du fichier	Echelle	Date		
2015	QFE Vérifié JBI	112015 - neuville - zac champagne - serl/mission 3 - permis d'aménager/dwg/pa5/neuville_pa5_coupes v2	1/500	01/10/2022		