

DDTM 22

PPRL-i des communes
d'Erquy et Pléneuf-Val-André

ALÉAS INONDATION - ÉVÈNEMENT DE RÉFÉRENCE
Planche 1/5



AFFAIRE N° 4-53-2502 DATE 2022-03-23 DESSIN ACE VÉRIFIÉ SBN

INDICES	DATES	D	MODIFICATIONS

MAÎTRE D'OUVRAGE: _____ GÉOMÈTRE: _____

MAÎTRE D'OUVRAGE DÉLÉGUÉ: _____ MAÎTRE D'ŒUVRE: _____


Cadastré

- Limites communales
- Parcelles
- Bâtiments

Aléa - Évènement de référence

- Faible
- Moyen
- Fort
- Très fort
- Bande de chocs mécaniques des vagues/projections



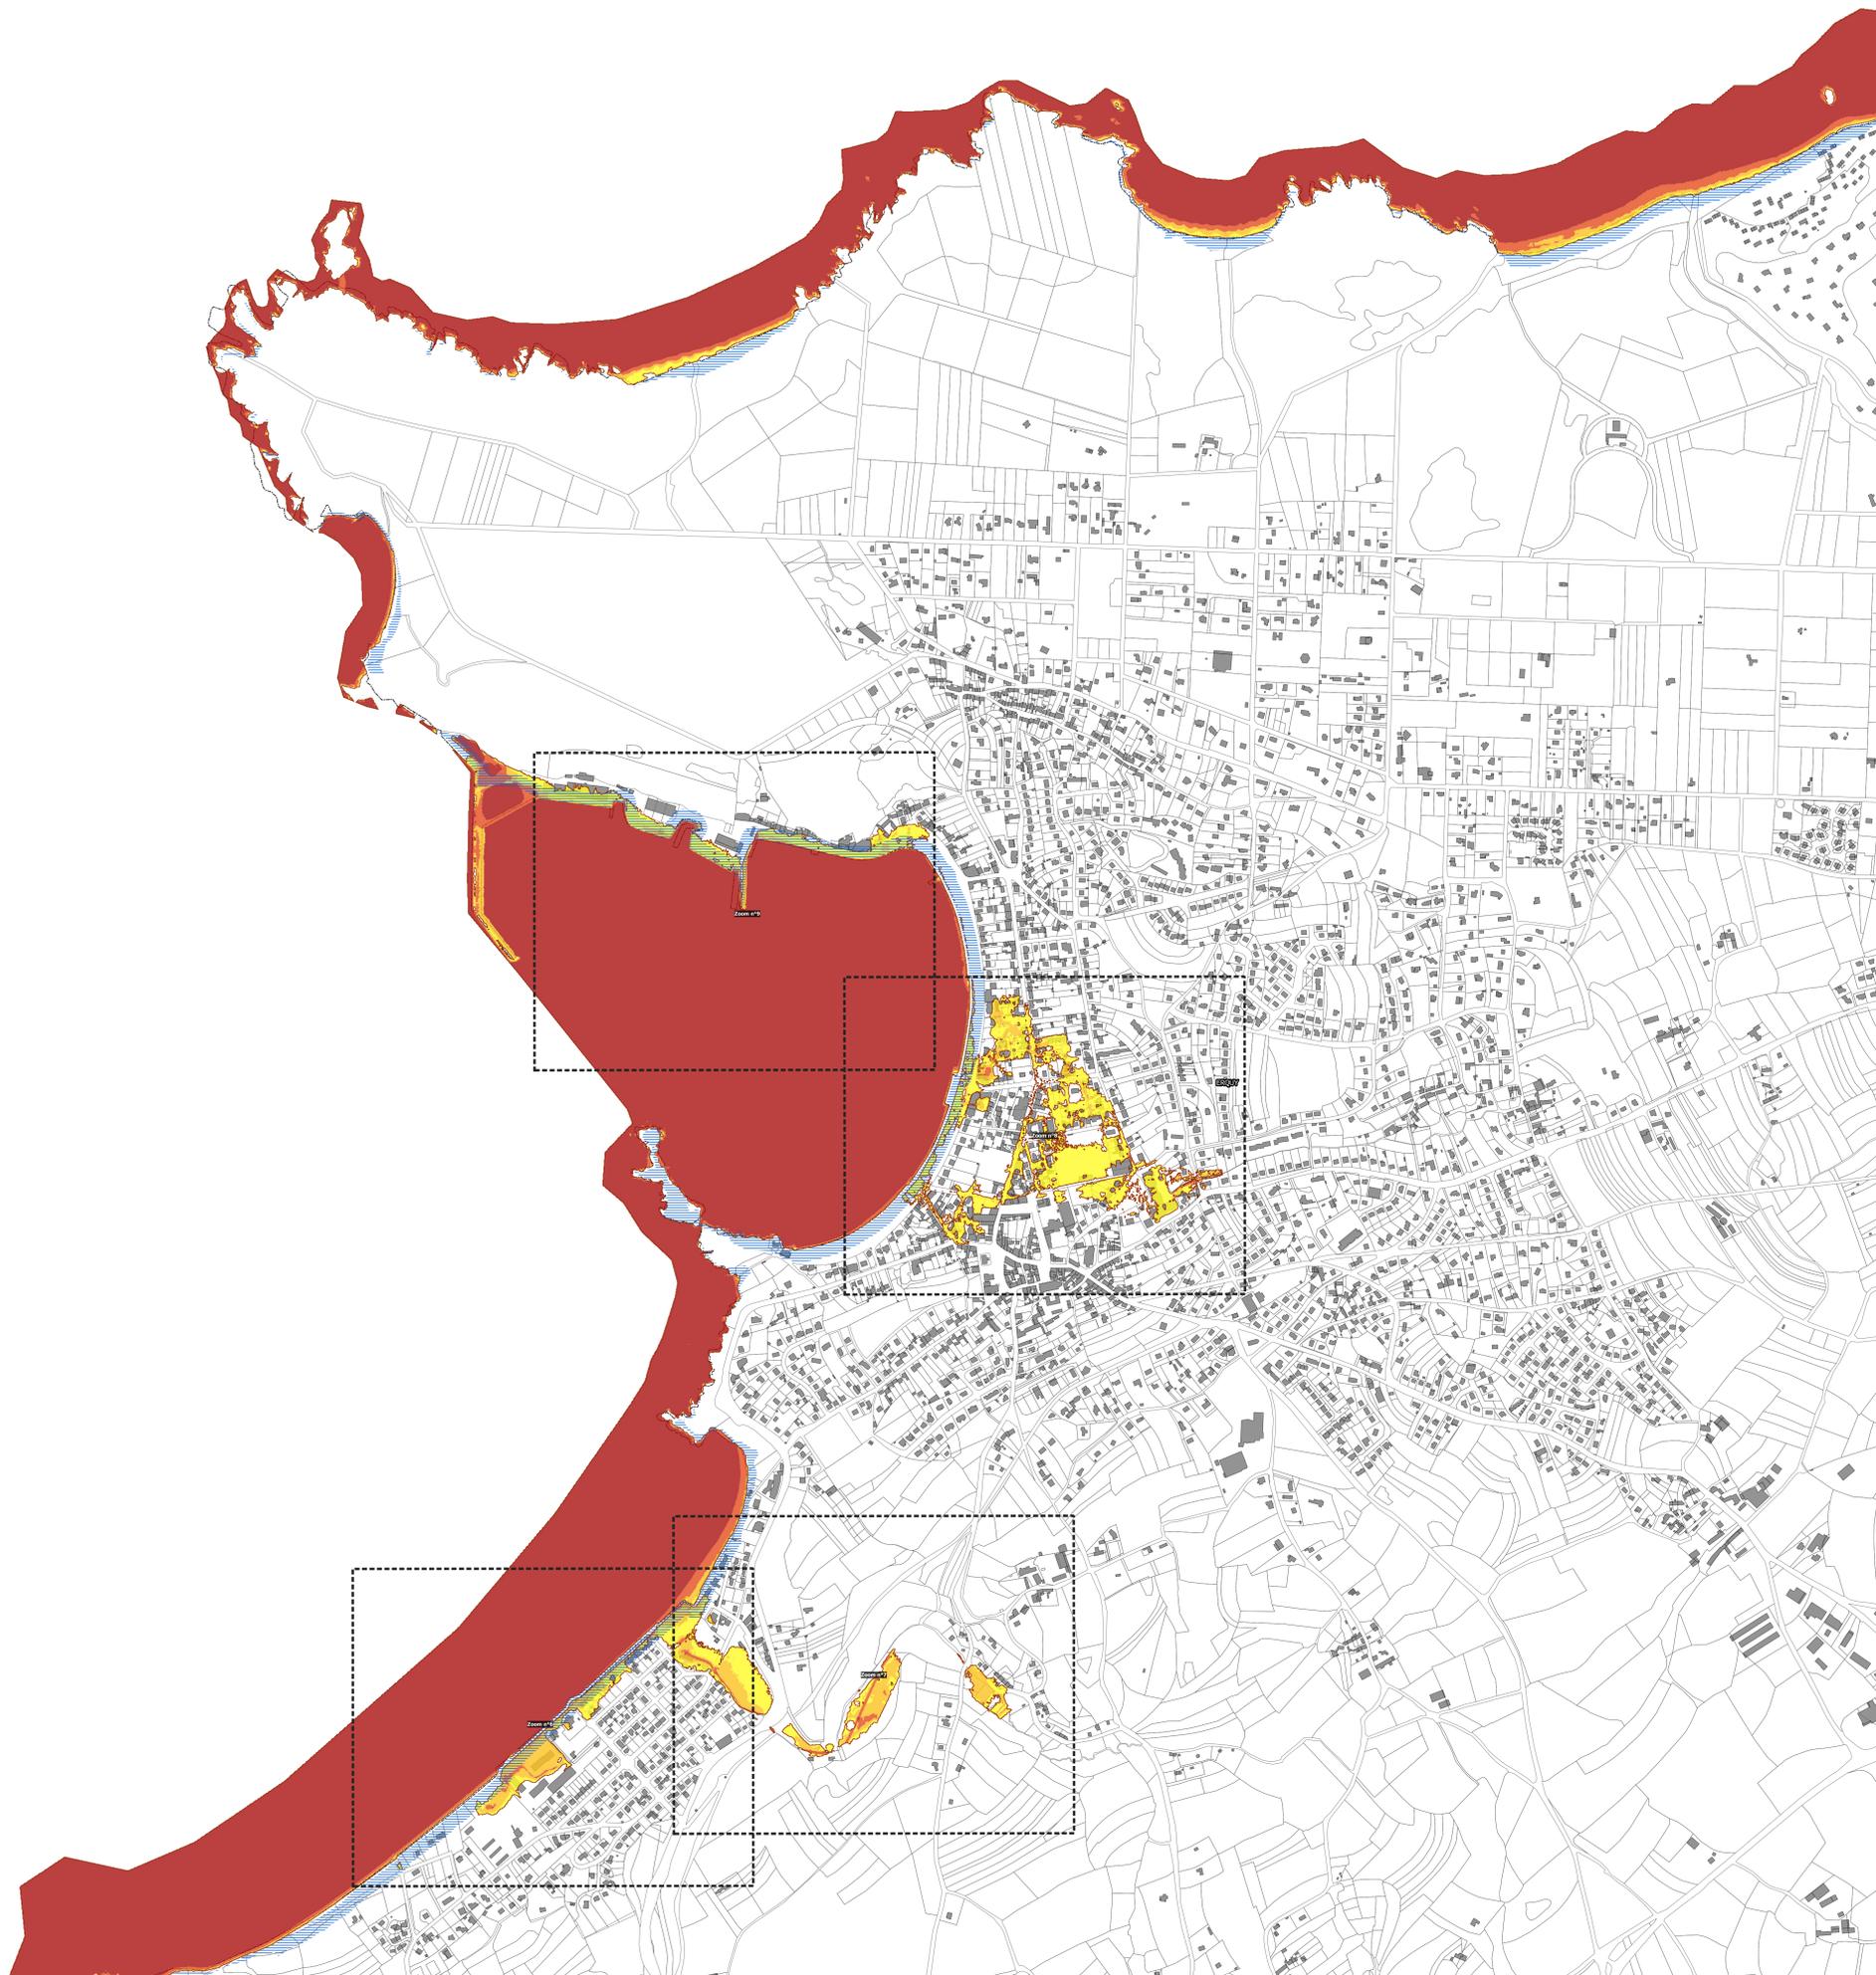

DDTM 22

PPRL-i des communes
d'Erquy et Pléneuf-Val-André

ALÉAS INONDATION - ÉVÈNEMENT DE RÉFÉRENCE
Planche 3/5



AFFAIRE N° 4-53-2502 DATE 2022-03-23 DESSIN ACE VÉRIFIÉ SBN

INDICES	DATES	D	MODIFICATIONS

MAÎTRE D'OUVRAGE: _____ GÉOMÈTRE: _____

MAÎTRE D'OUVRAGE DÉLÉGUÉ: _____ MAÎTRE D'ŒUVRE: _____

PLAN N°

ECH: 1/5000

Source(s): Source(s) : Google satellite, CDRMA, gis.veveur.com

Cadastre


- Limites communales
- Parcelles
- Bâtiments

Aléa - Évènement de référence

- Faible
- Moyen
- Fort
- Bande de chocs mécaniques des vagues/projections



DIRECTION REGIONALE OUEST
PARCOURS DES HAUTS-DE-FRANCE
MAIRIE DE ERQUY, FRANCE
RD 101, 53100 ERQUY
Tel. 02 99 40 40 00

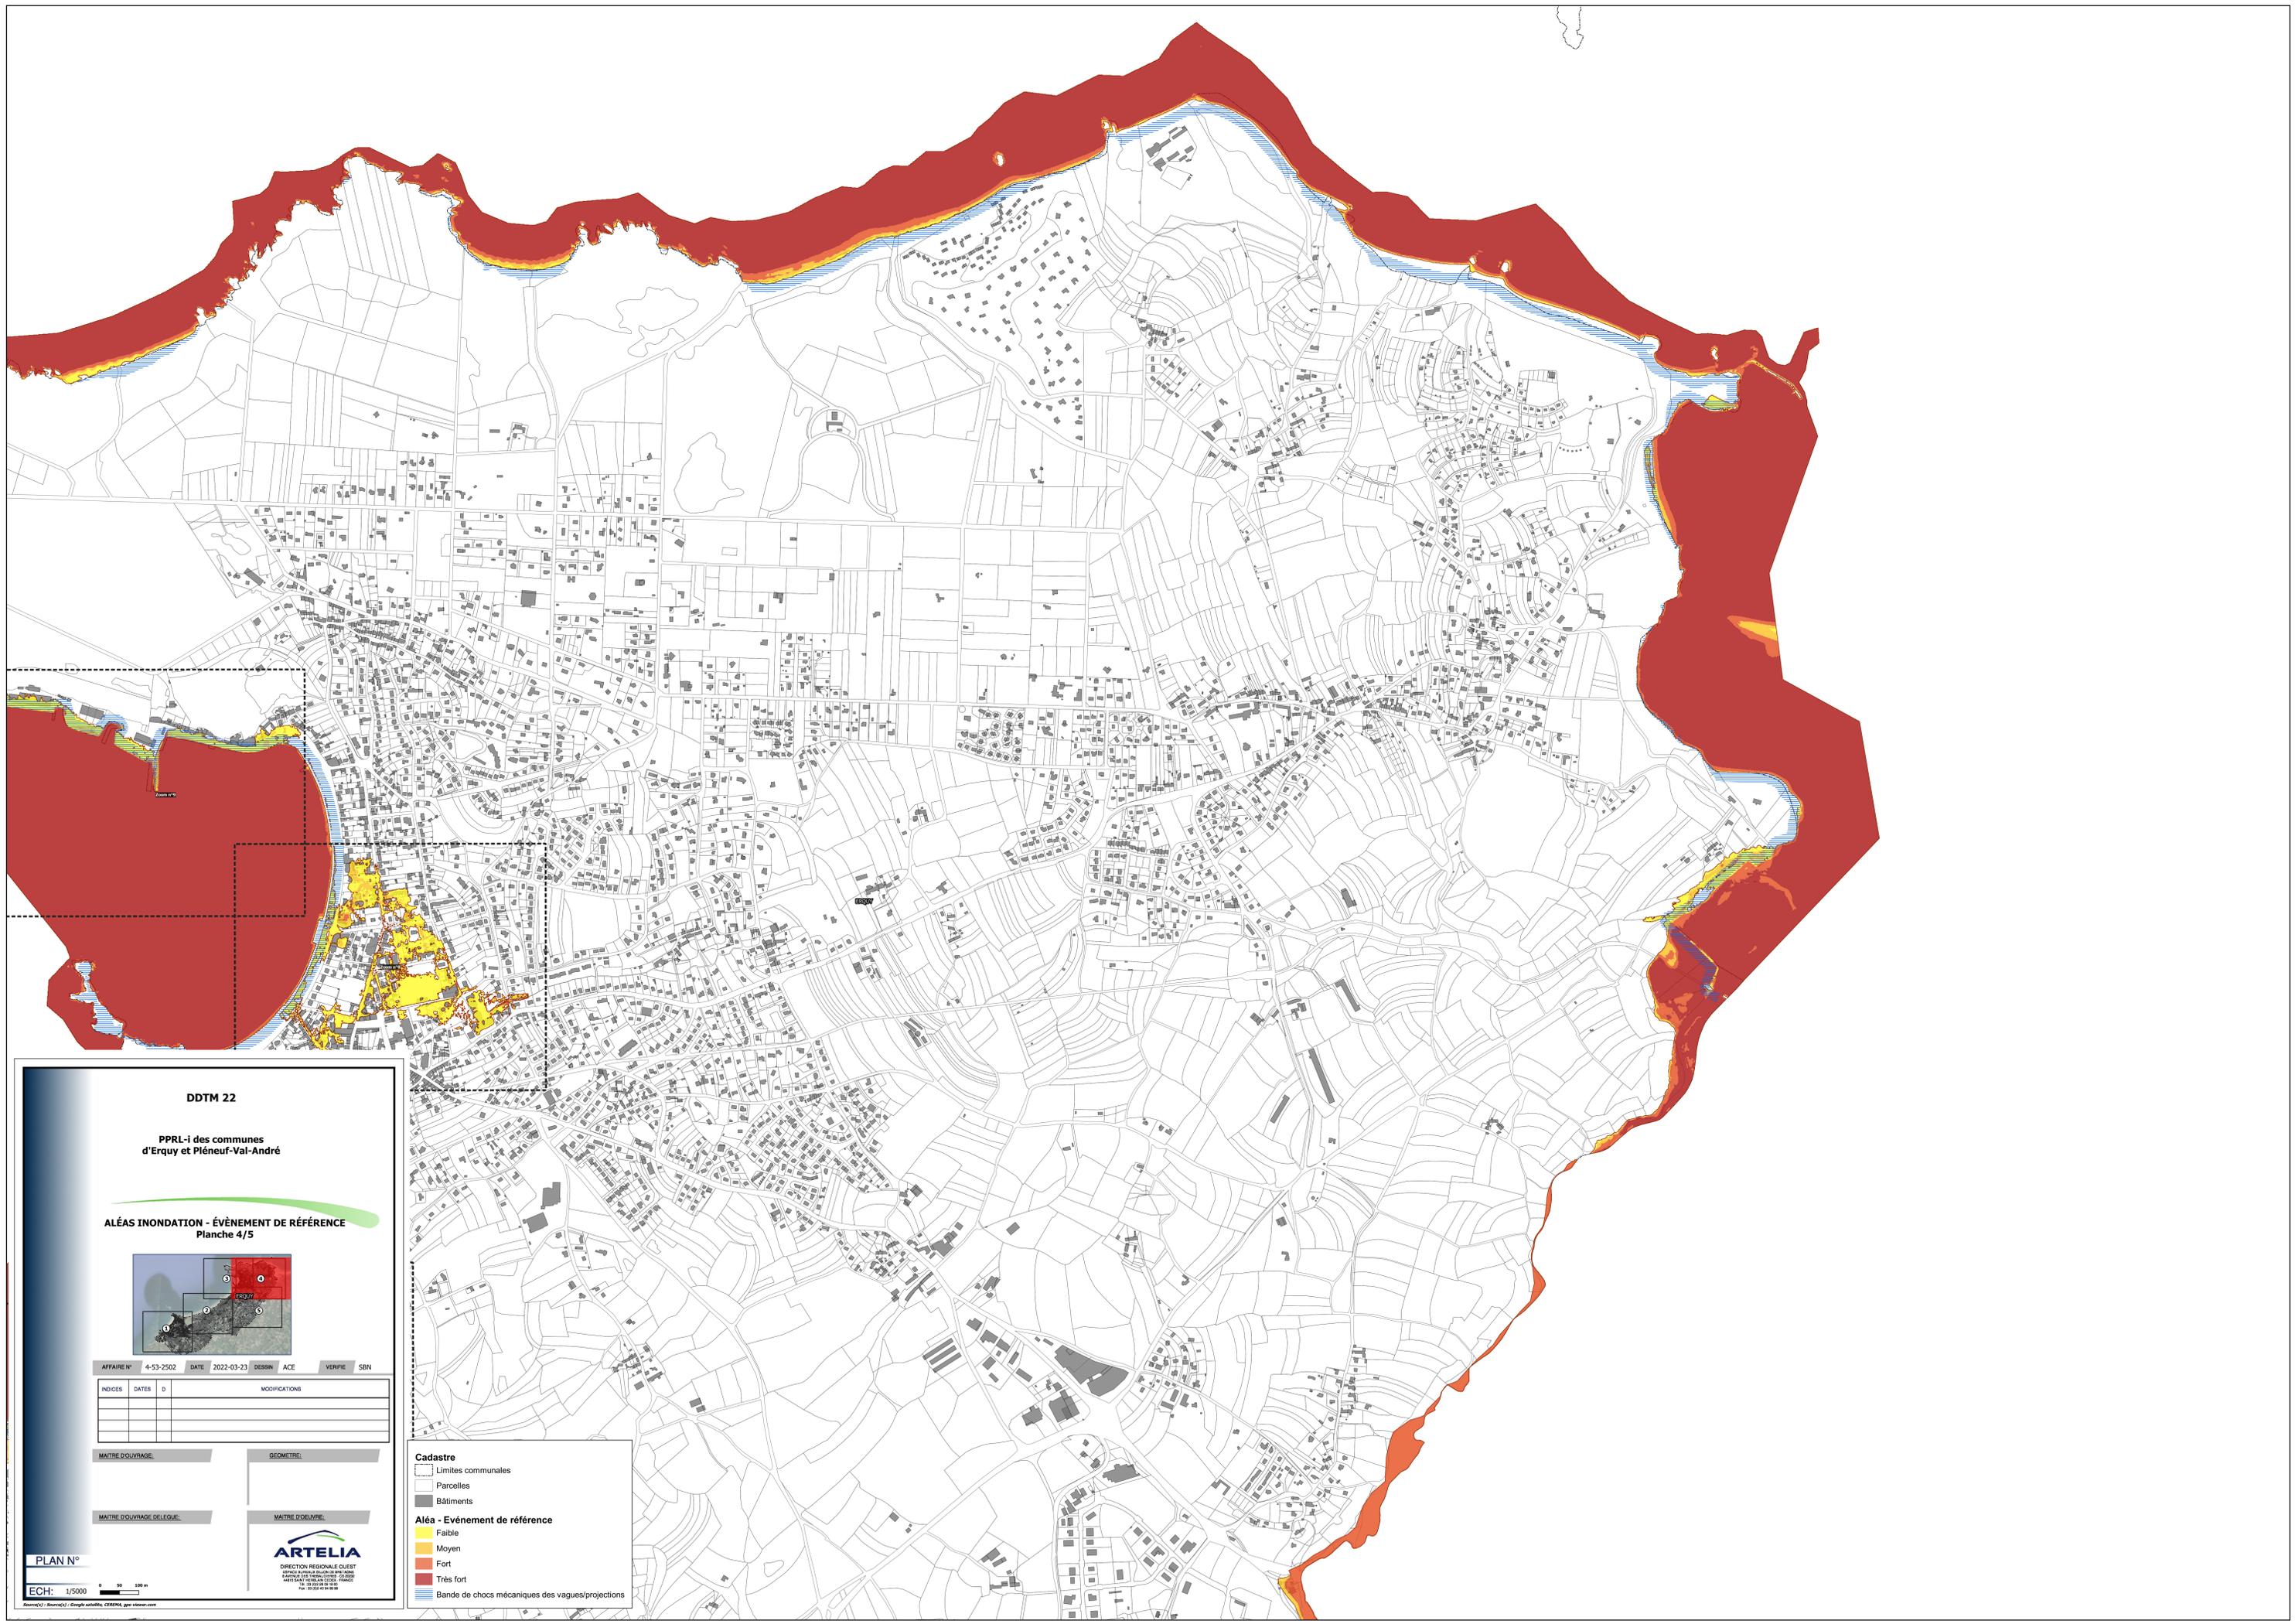

DDTM 22

PPRL-i des communes
d'Erquy et Pléneuf-Val-André

ALÉAS INONDATION - ÉVÈNEMENT DE RÉFÉRENCE
Planche 4/5



AFFAIRE N° 4-53-2502 DATE 2022-03-23 DESSIN ACE VÉRIFIÉ SBN

INDICES	DATES	D	MODIFICATIONS

MAÎTRE D'OUVRAGE: _____ GÉOMÈTRE: _____

MAÎTRE D'OUVRAGE DÉLÉGUÉ: _____ MAÎTRE D'OUVRAGE: _____

PLAN N°


ECH: 1/5000



Source(s): Source(s) : Google satellite, CEREMA, gis.vieux.com

- Cadastre**
- ▬ Limites communales
 - ▬ Parcelles
 - Bâtimens
- Aléa - Évènement de référence**
- Faible
 - Moyen
 - Fort
 - Très fort
 - ▨ Bande de chocs mécaniques des vagues/projections




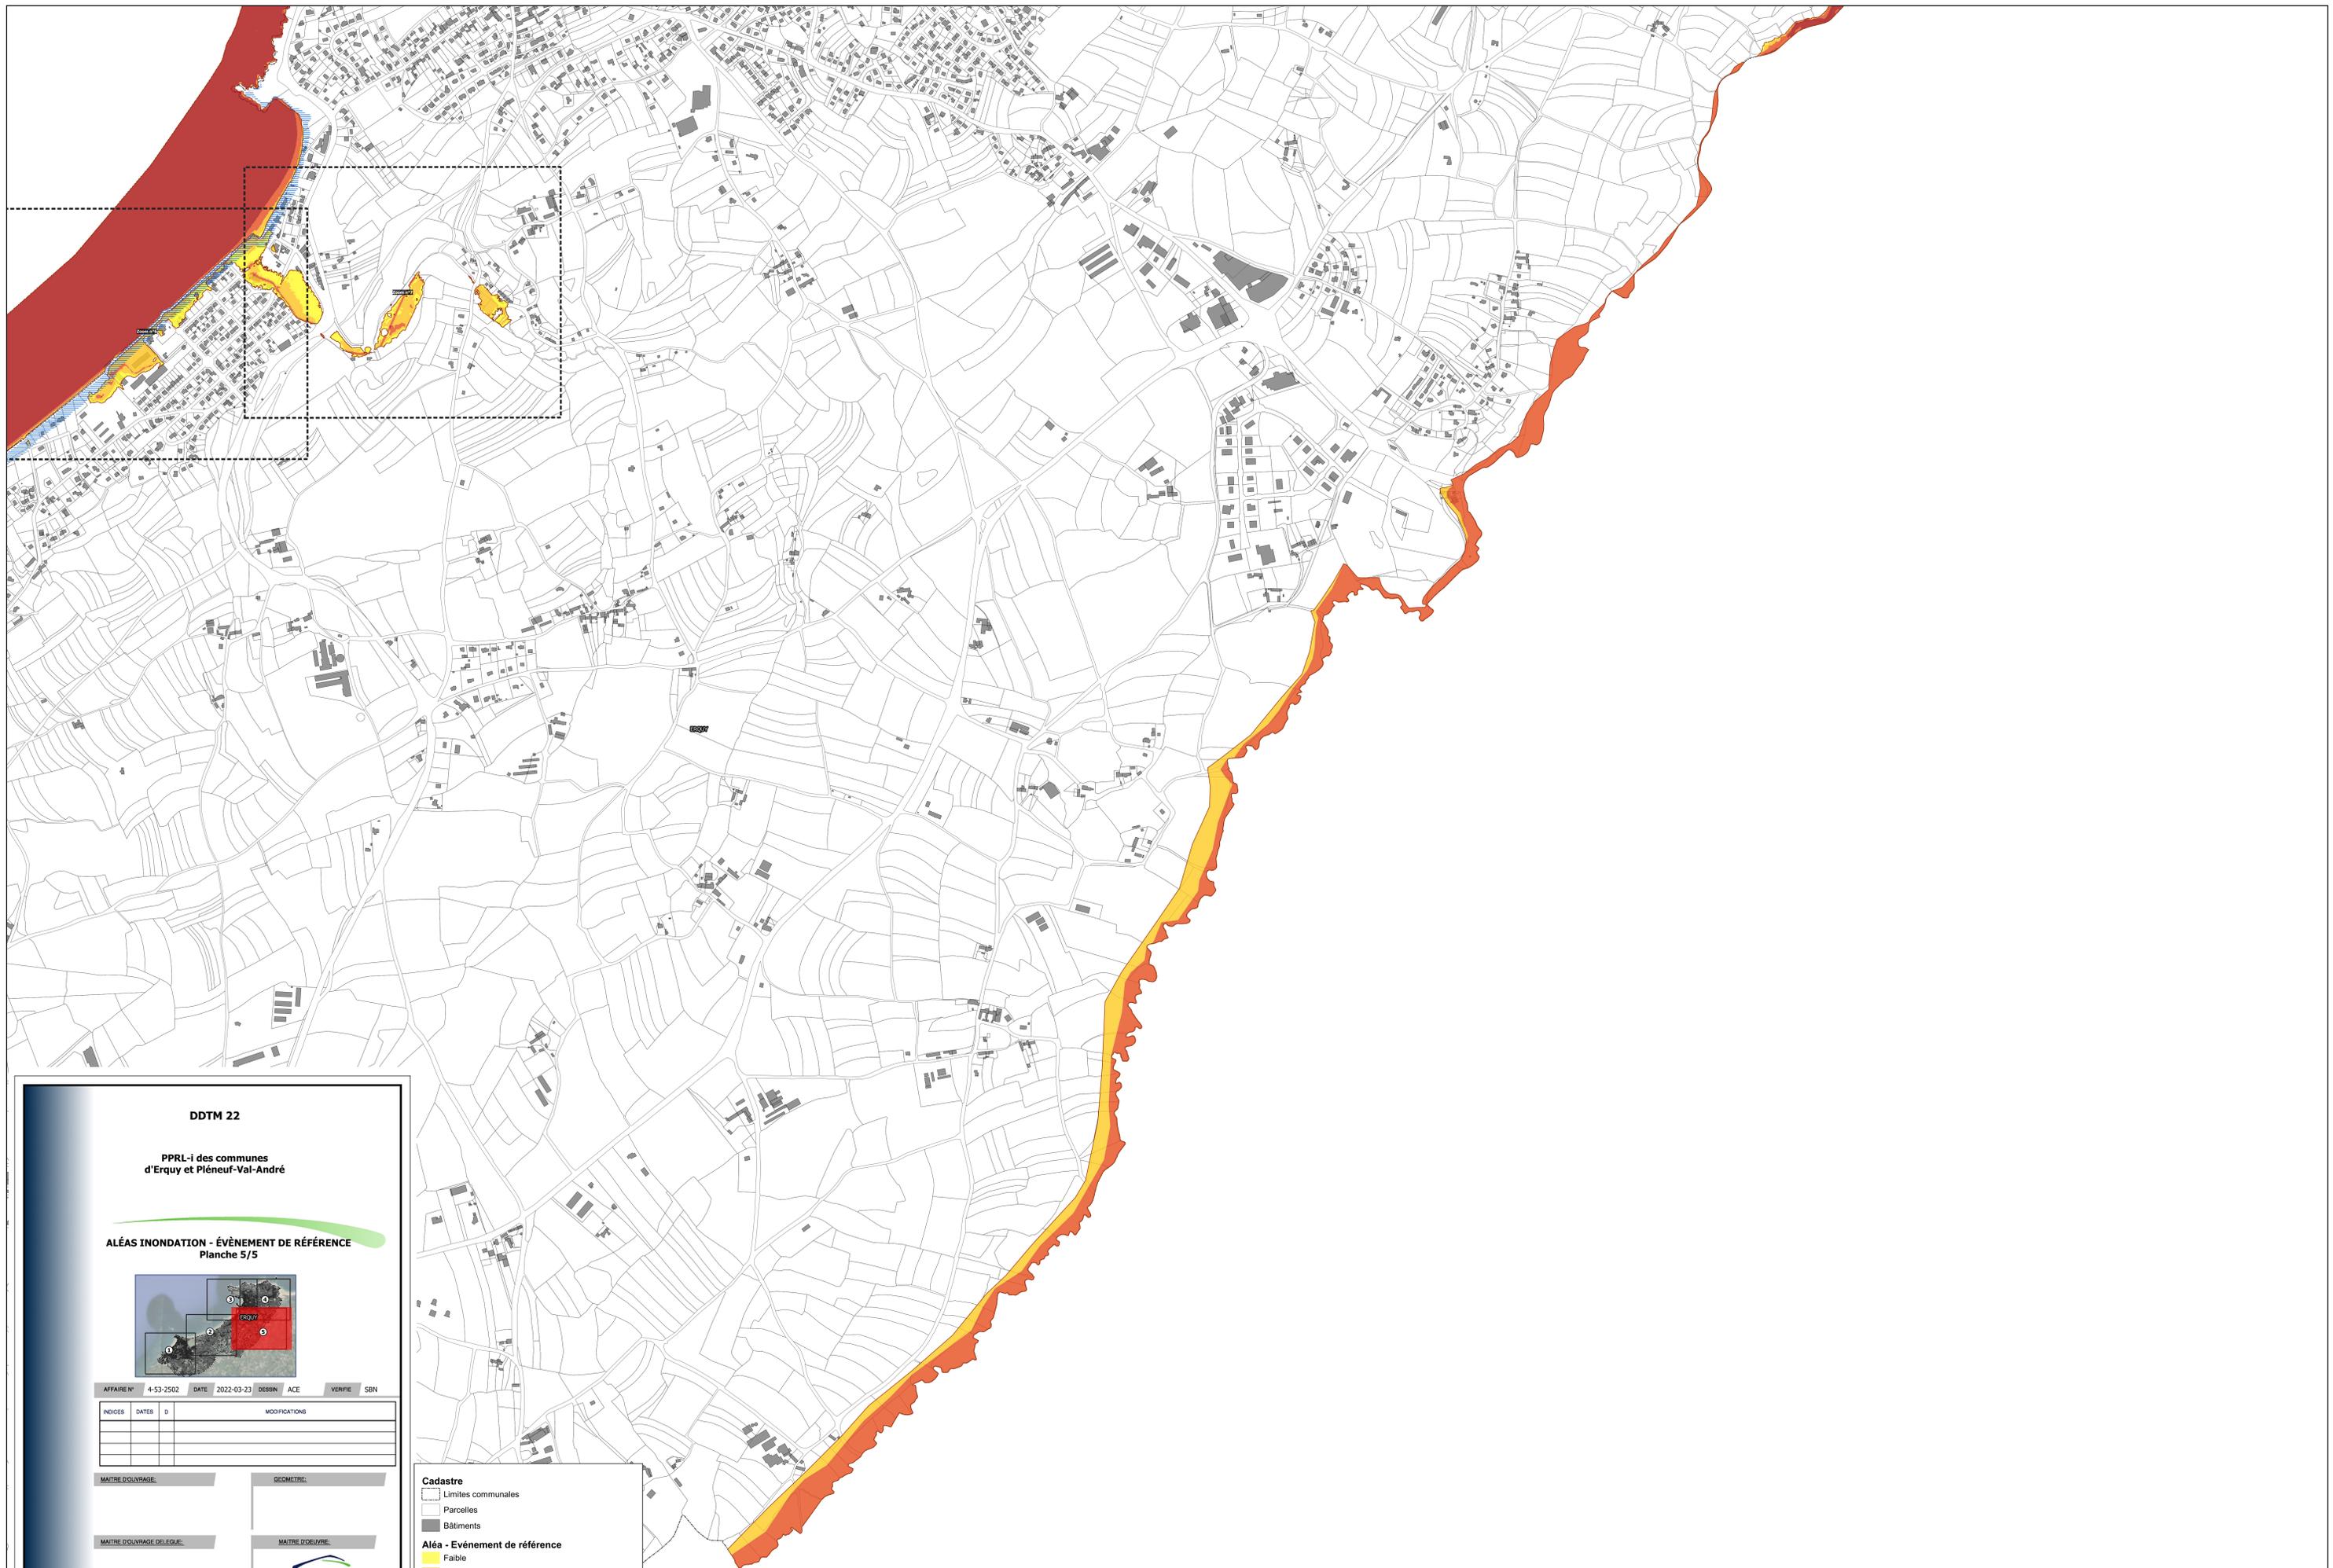

DDTM 22

PPRL-i des communes
d'Erquy et Pléneuf-Val-André

ALÉAS INONDATION - ÉVÈNEMENT DE RÉFÉRENCE
Planche 5/5

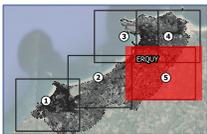

AFFAIRE N° 4-53-2502 DATE 2022-03-23 DESSIN ACE VÉRIFIE SBN

INDICES	DATES	D	MODIFICATIONS

MAÎTRE D'OUVRAGE: _____ GÉOMÈTRE: _____

MAÎTRE D'OUVRAGE DÉLÉGUÉ: _____ MAÎTRE D'OUVRAGE: _____

PLAN N°

ECH: 1/5000



- Cadastr**
- ▭ Limites communales
 - ▭ Parcelles
 - ▭ Bâtiments
- Aléa - Évènement de référence**
- Faible
 - Moyen
 - Fort
 - Très fort
 - ▨ Bande de chocs mécaniques des vagues/projections