
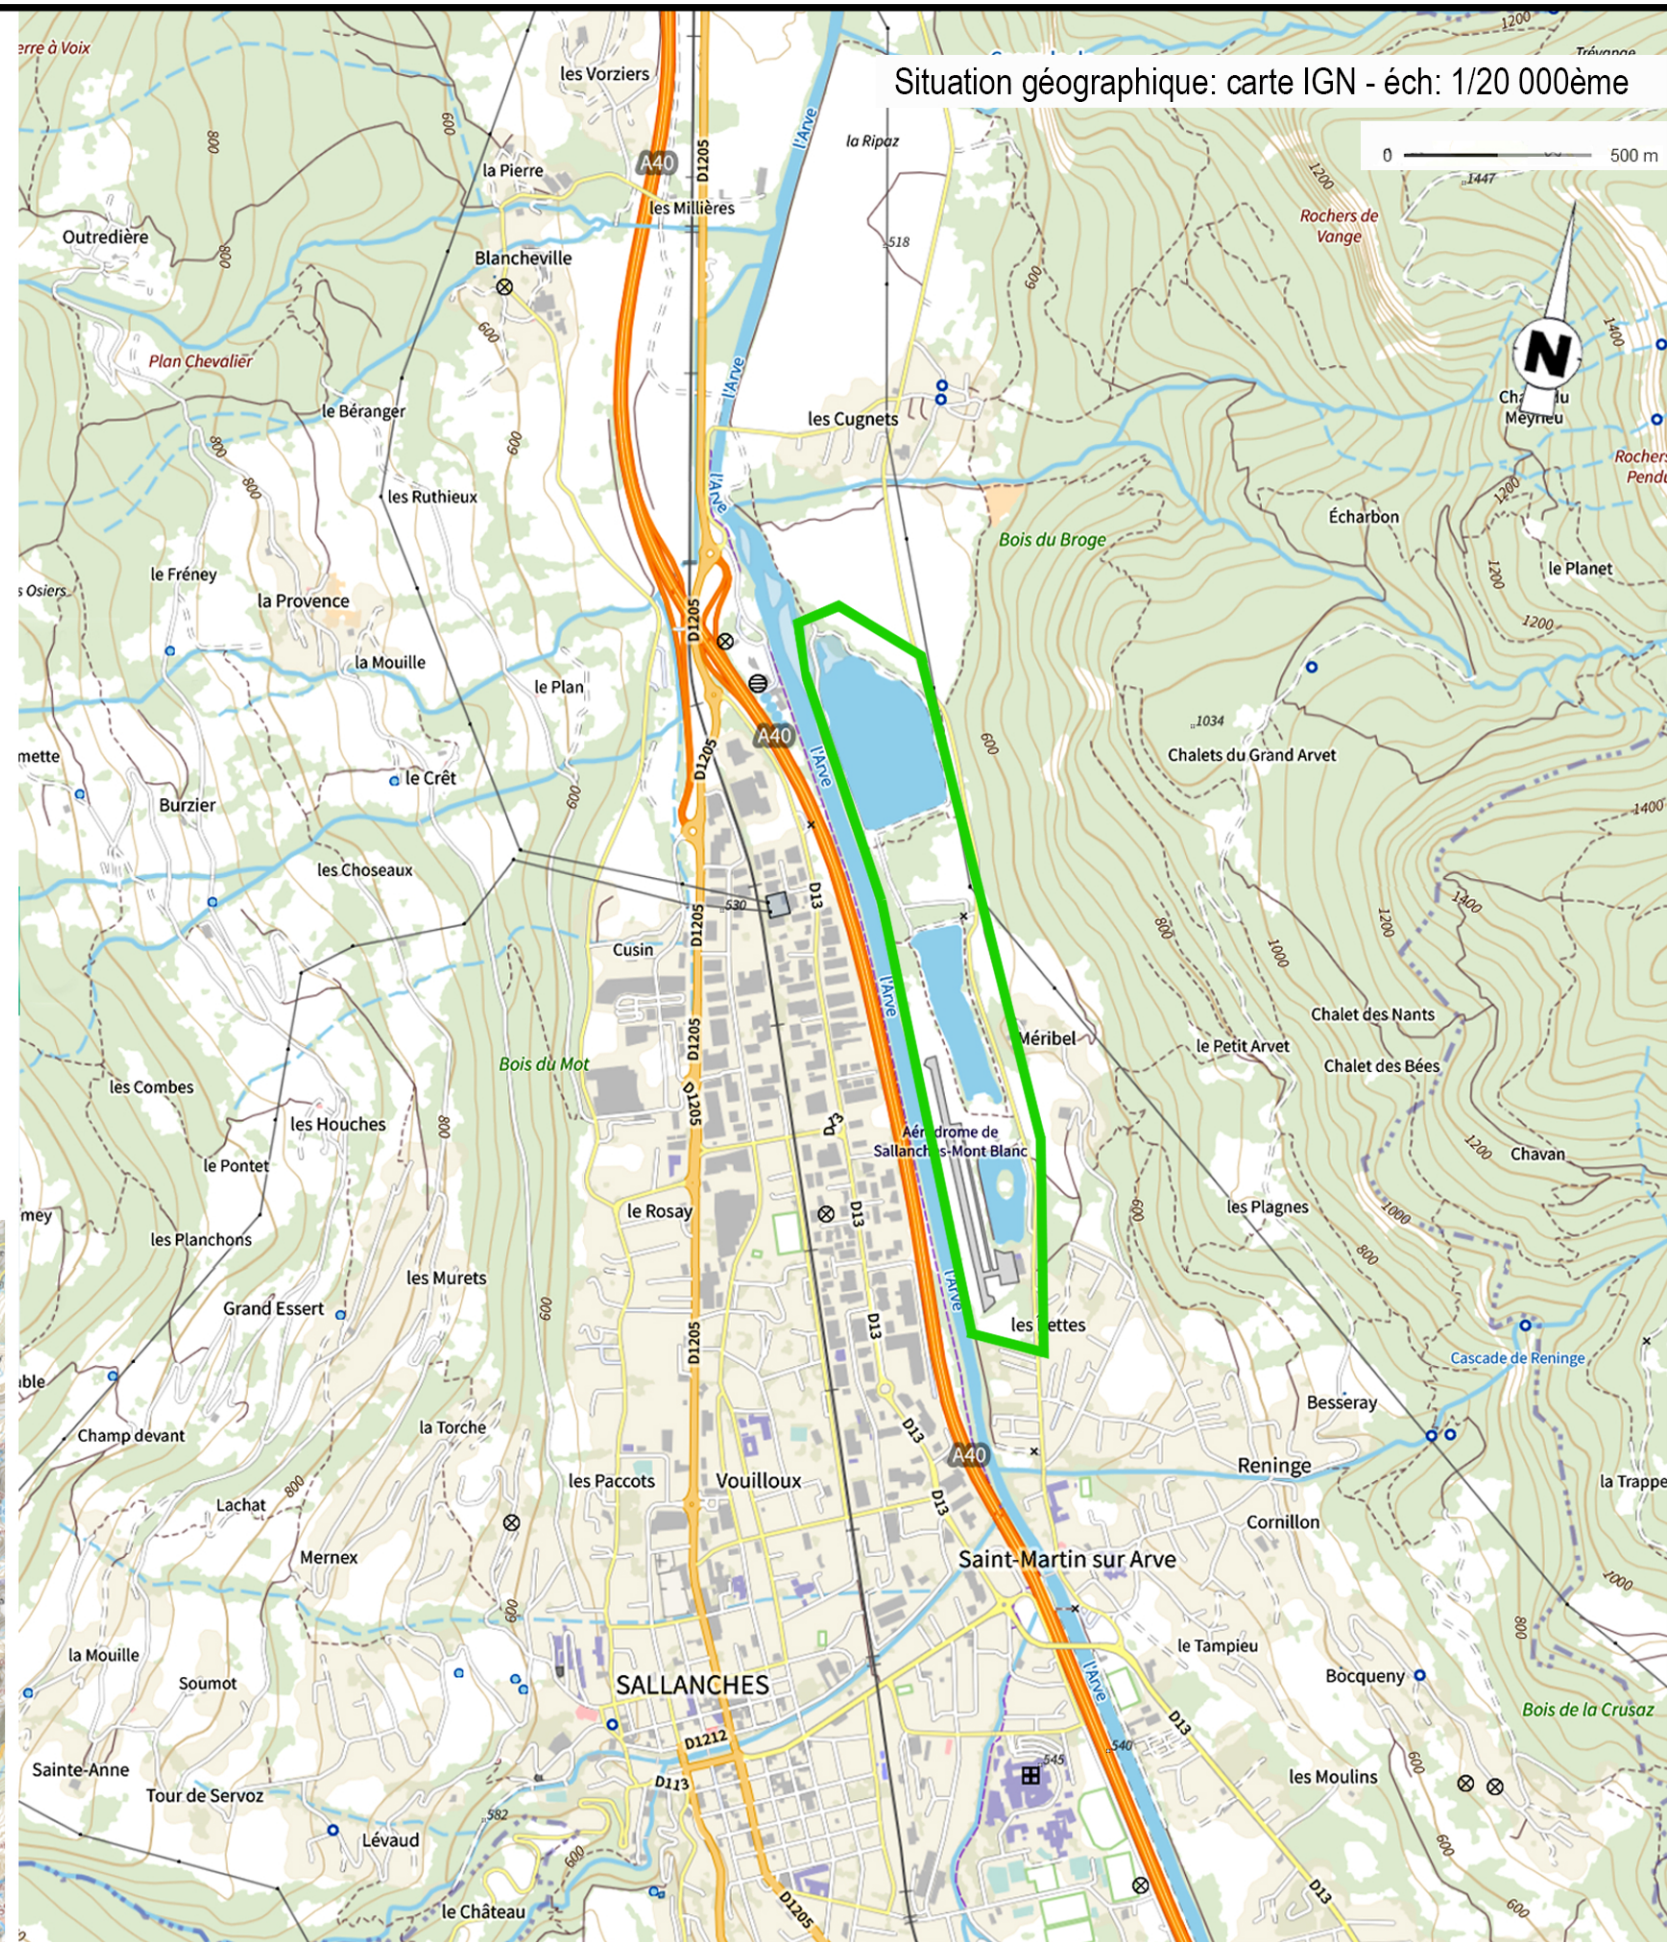


DOSSIER DE DEMANDE DE PERMIS D'AMENAGER

REQUALIFICATION DU SECTEUR DES ILETTES A SALLANCHES - 74

Dossier établi le 14 11 2024

Demandeur: commune de Sallanches

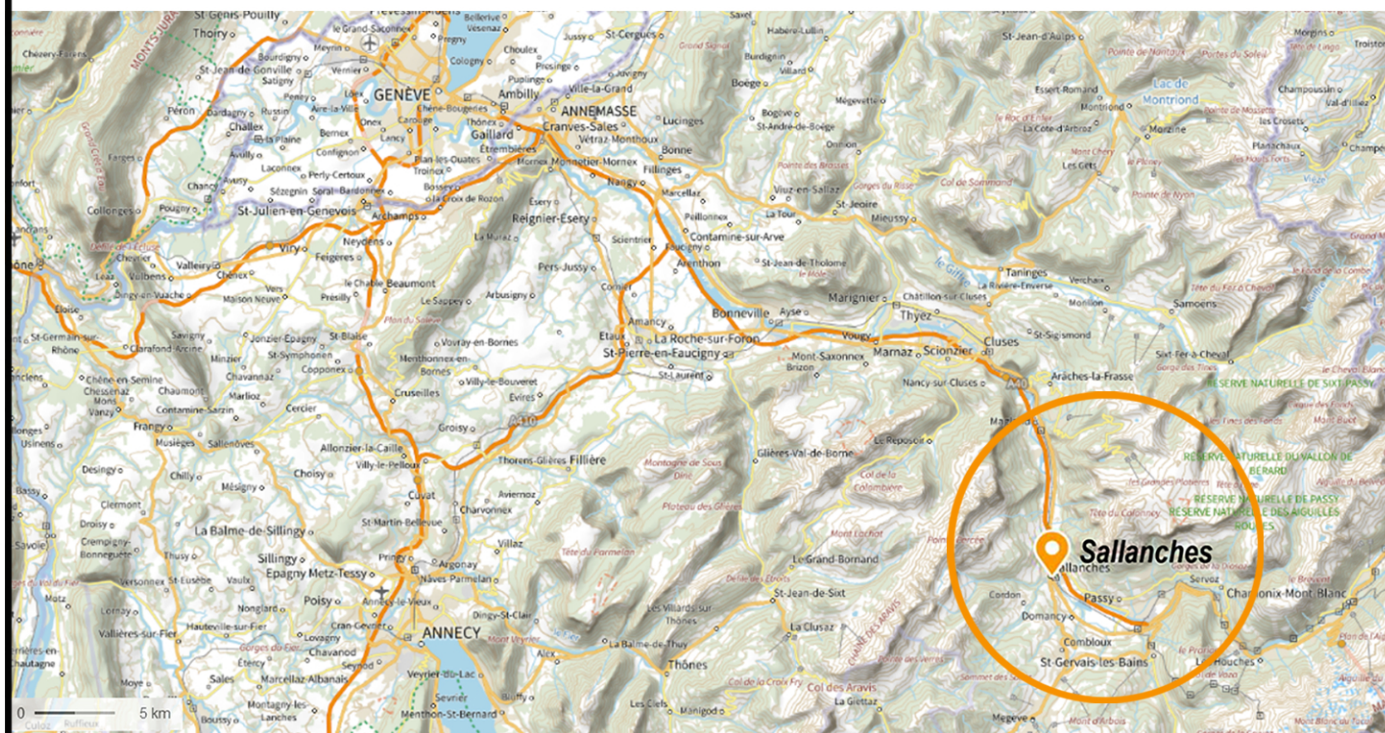

Commune de Sallanches

Requalification du Secteur
des Ilettes

Dossier de demande de permis
d'aménager

Plan de situation
echelle 1:20 000ème

PA1