

# REQUALIFICATION DU SECTEUR DES ILETTES

## Phase APD

Carnet de coupes N°5172 - Etabli le 13 06 2024




## Coupes sur le parking

Coupe AA' : Sud du parking

Coupe BB' : Au nord est du parking vers entrée/sortie

Coupe CC' : A l'est du parking au niveau de l'ancienne route impériale

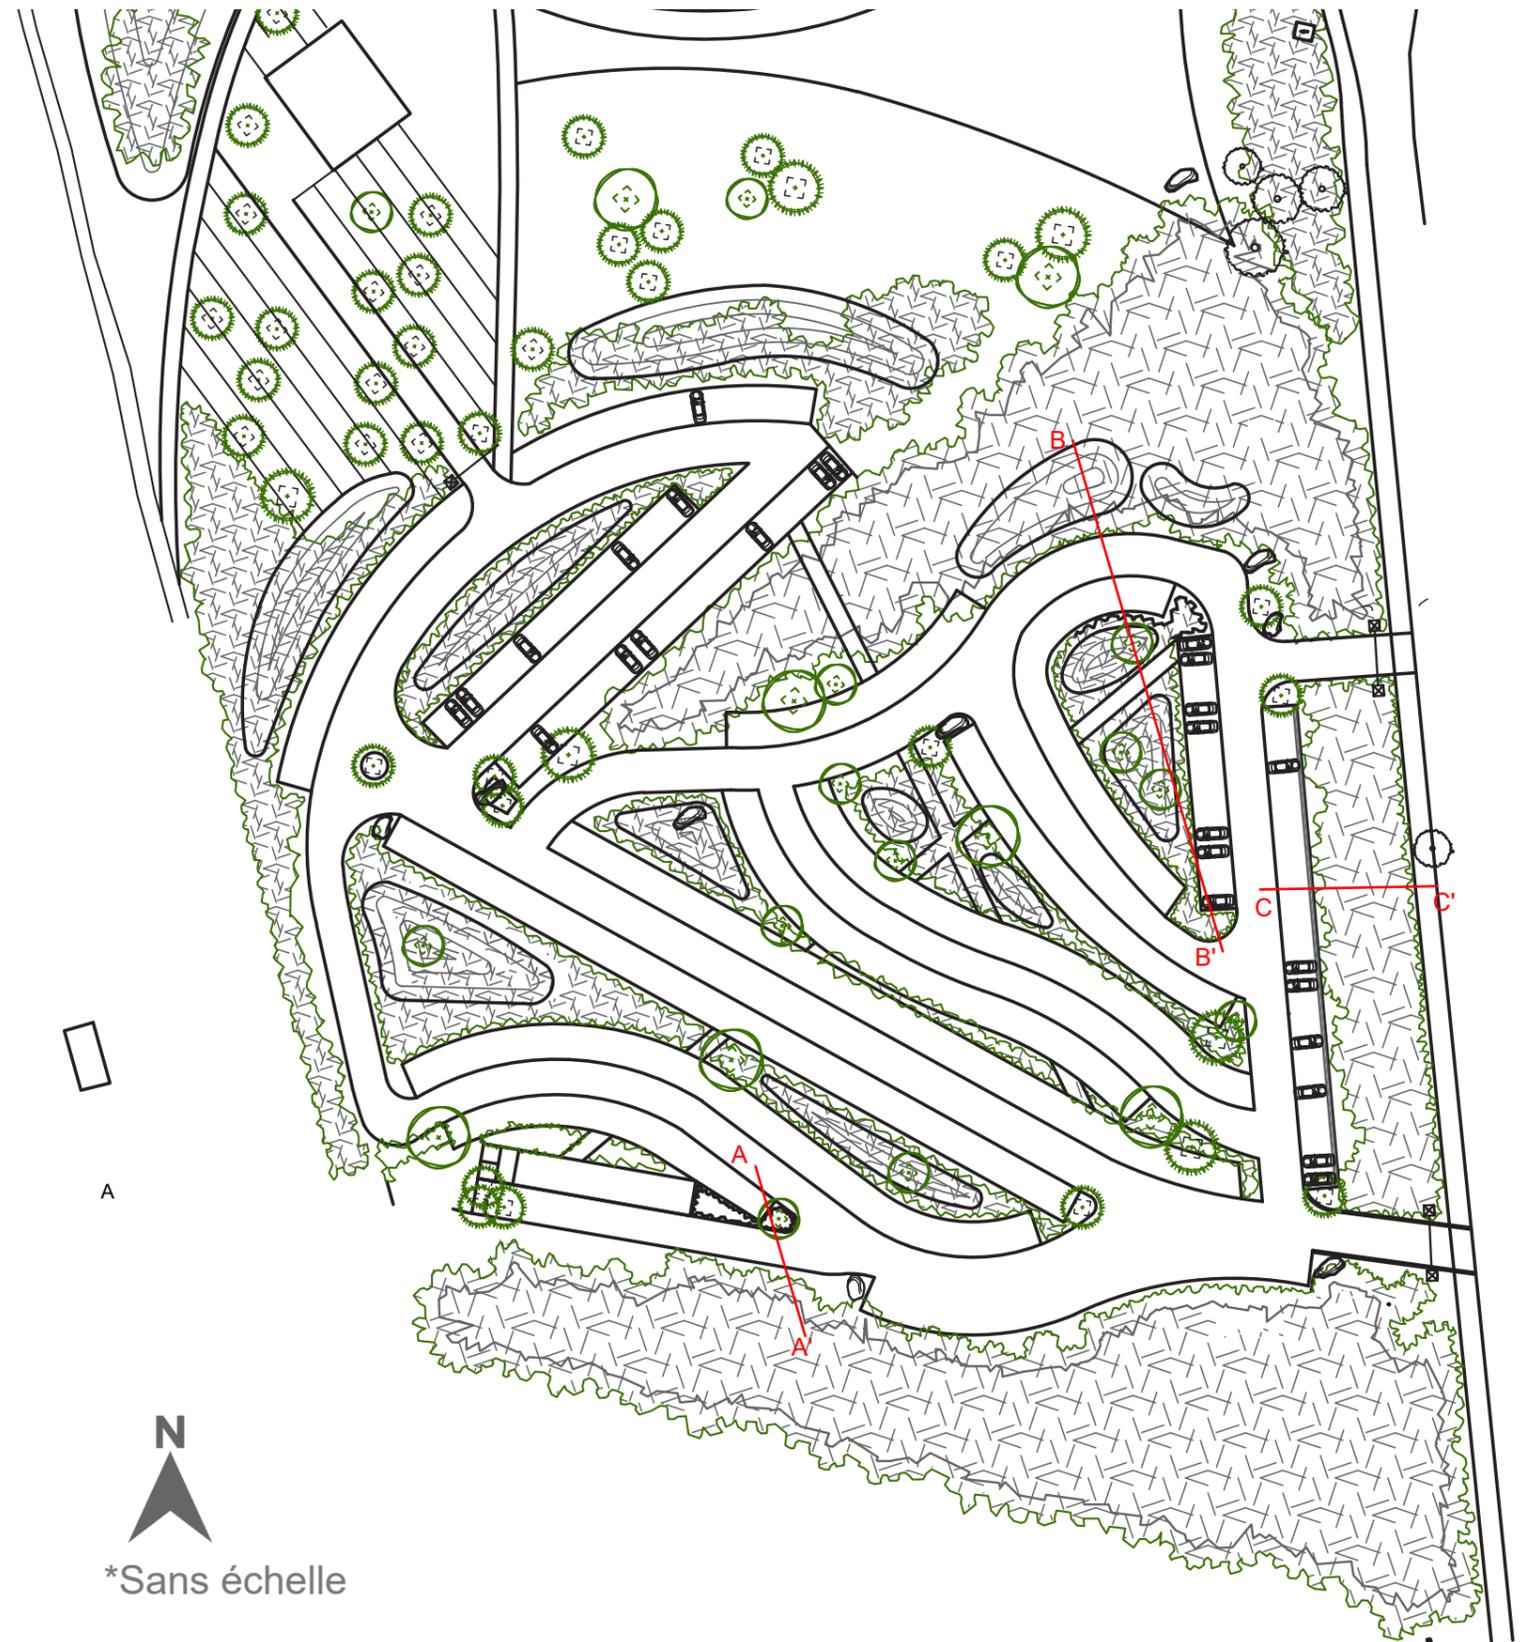

\*Sans échelle


Fosse de plantation

200x200x100cm




Voie parking

CC 0/31.5 7cm  
GNT 0/80 variable

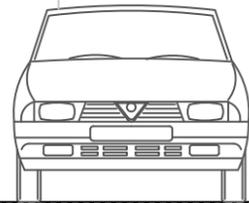

Parking

CC 0/31.5 7cm  
GNT 0/80 variable

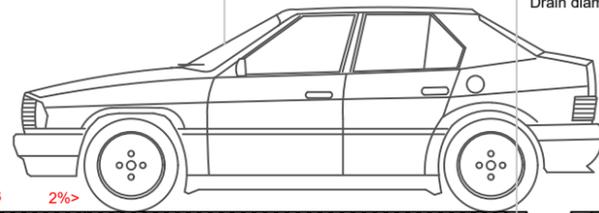

Caniveau pavé

Pavé 4 rang 14x14x10  
Béton 28 cm  
CC 0/31.5 5 cm  
GNT 0/80 20 cm  
Drain diamètre diam 16

Voie accès


Enrobé bitumineux/ TBB 7cm  
Couche d'accroche  
CC 0/31.5 7cm  
Existant

Noüe d'infiltration

Terre végétale 30 cm  
Lit de sable 15 cm  
GNT 0/80 50 cm  
Drain diamètre 16cm

Butte arborée

Terre végétale 30 cm  
Existant

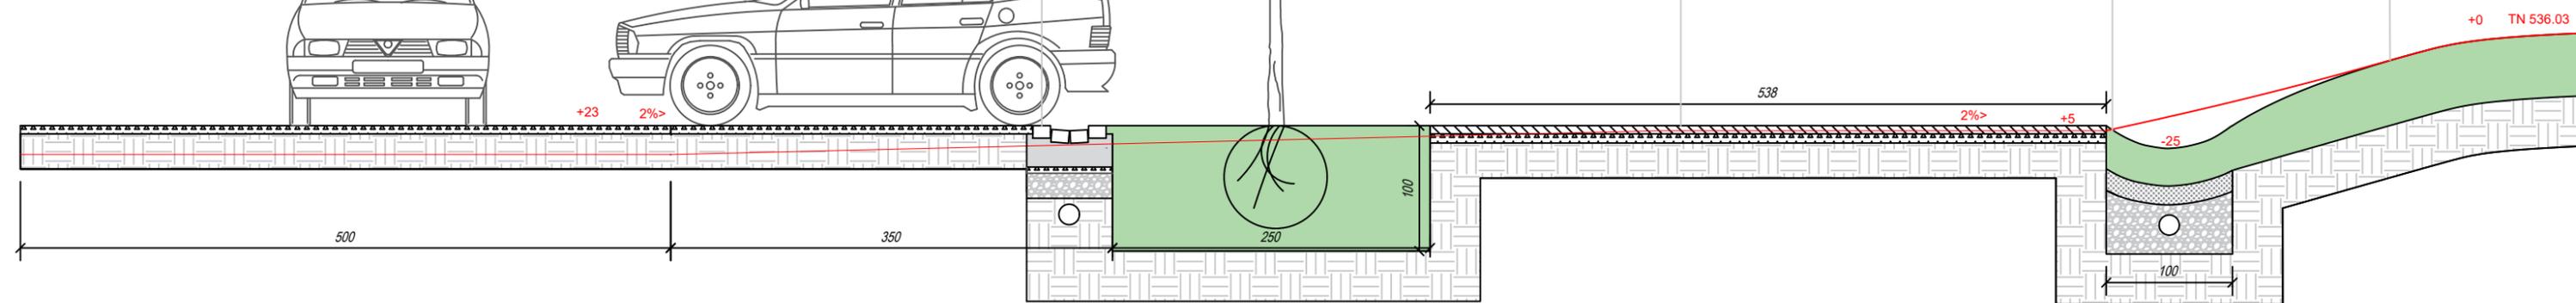

COMMUNE DE SALLANCHES  
REQUALIFICATION DU SECTEUR DES ILETTES  
COUPE DE DETAILS - **PHASE APD**  
COUPE DE PRINCIPE AA' PARKING - DETAILS 5160 -  
ÉCHELLE : 1/50 DATES : 13-06-24  
WILLEM DEN HENGST ET ASSOCIÉS - ARCHITECTES - PAYSAGISTES INGÉNIEURS-CONSEILS  
62 RUE DES DUCS DE SAVOIE 74200 THONON TEL 04 50 71 13 42 FAX 04 50 71 13 51





**Voie**  
CC 0/31.5 7cm  
GNT 0/80 variable

**Parking**  
CC 0/31.5 7cm  
GNT 0/80 variable

**Caniveau pavé**  
Pavé 4 rang 14x14x10  
Béton 28 cm  
CC 0/31.5 5 cm  
20 GNT 0/80  
Drain diamètre diam 16

**Bois existant à conserver**  
*Robinia pseudoacacia*  
*Quercus robur*

**Cheminement mixte**  
Stabilisé 7cm  
CC 0/31.5 7cm  
GNT 0/80 26cm

**Prairie fleurie**  
Terre végétale 20cm

**Ancienne route Impériale**

COMMUNE DE SALLANCHES  
REQUALIFICATION DU SECTEUR DES ILETTES  
COUPE DE DETAILS - **PHASE APD**  
COUPE DE PRINCIPE CC' PARKING - DETAILS 5160 -  
ÉCHELLE : 1/50 DATES : 13-06-24  
WILLEM DEN HENGST ET ASSOCIÉS - ARCHITECTES - PAYSAGISTES - INGÉNIEURS-CONSEILS  
62 RUE DES DUCS DE SAVOIE 74200 THONON TEL 04 50 71 13 42 FAX 04 50 71 13 51

## Coupes sur le lac de pêche

Coupe DD' : Aire de jeu au sud du lac


Coupe EE' : Terrain de pétanque au sud du lac

Coupe FF' : Ponton pêcheur au sud du lac


Coupe GG' : L'amphithéâtre au nord du lac

Coupe HH' : Ponton PMR au nord est du lac

Coupe II' : Parking et arrêt de bus au nord du lac

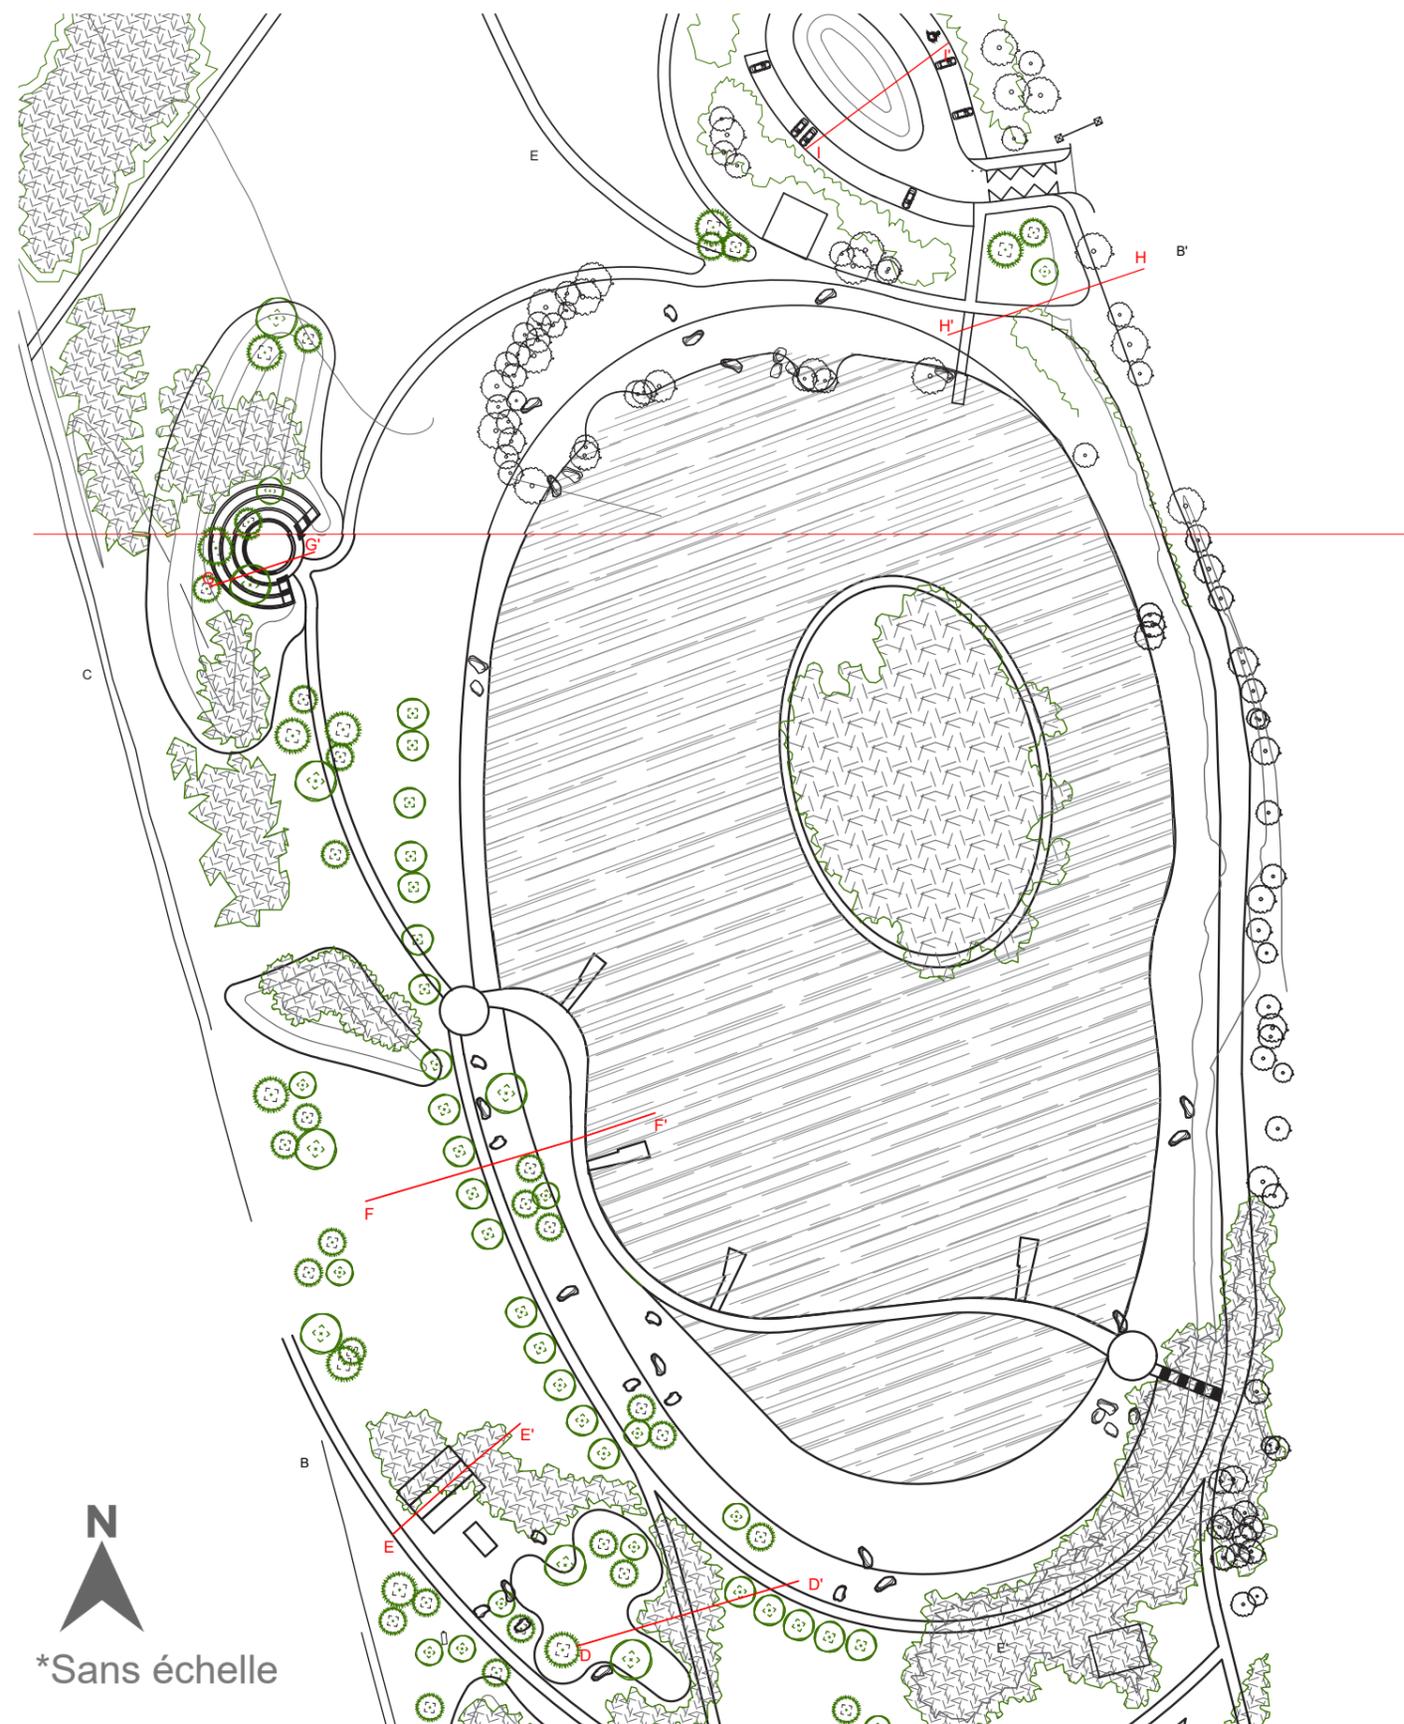



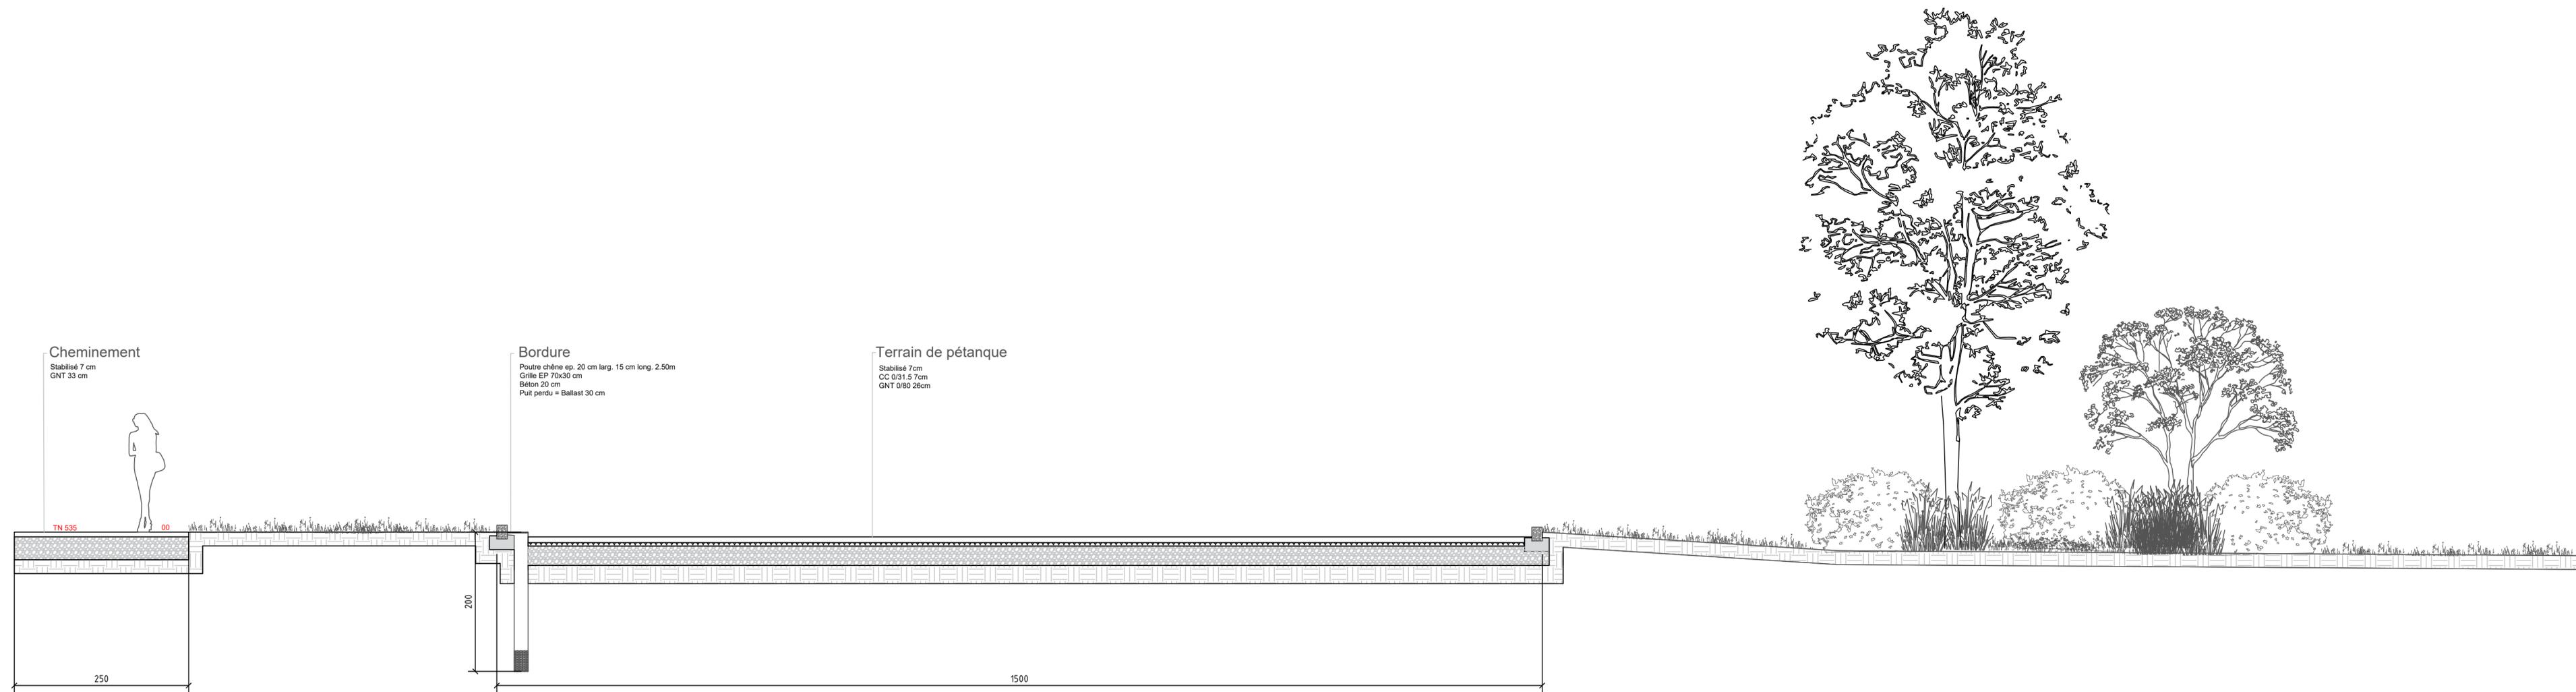

**Cheminement**

Stabilisé 7 cm  
GNT 33 cm

TN 535

00

250

**Bordure**

Poutre chêne ep. 20 cm larg. 15 cm long. 2.50m  
Grille EP 70x30 cm  
Béton 20 cm  
Puit perdu = Ballast 30 cm

200


**Terrain de pétanque**

Stabilisé 7cm  
CC 0/31.5 7cm  
GNT 0/80 26cm

1500



COMMUNE DE SALLANCHES  
REQUALIFICATION DU SECTEUR DES ILETES  
COUPE DE DETAILS - **PHASE APD**  
COUPES DE PRINCIPE AIRE DE JEU EE' - DETAILS 5160 -  
ÉCHELLE : 1/50 DATES : 13-06-24  
WILLEM DEN HENGST ET ASSOCIÉS - ARCHITECTES - PAYSAGISTES INGÉNIEURS-CONSEILS  
62 RUE DES DUCS DE SAVOIE 74200 THONON TEL 04 50 71 13 42 FAX 04 50 71 13 51

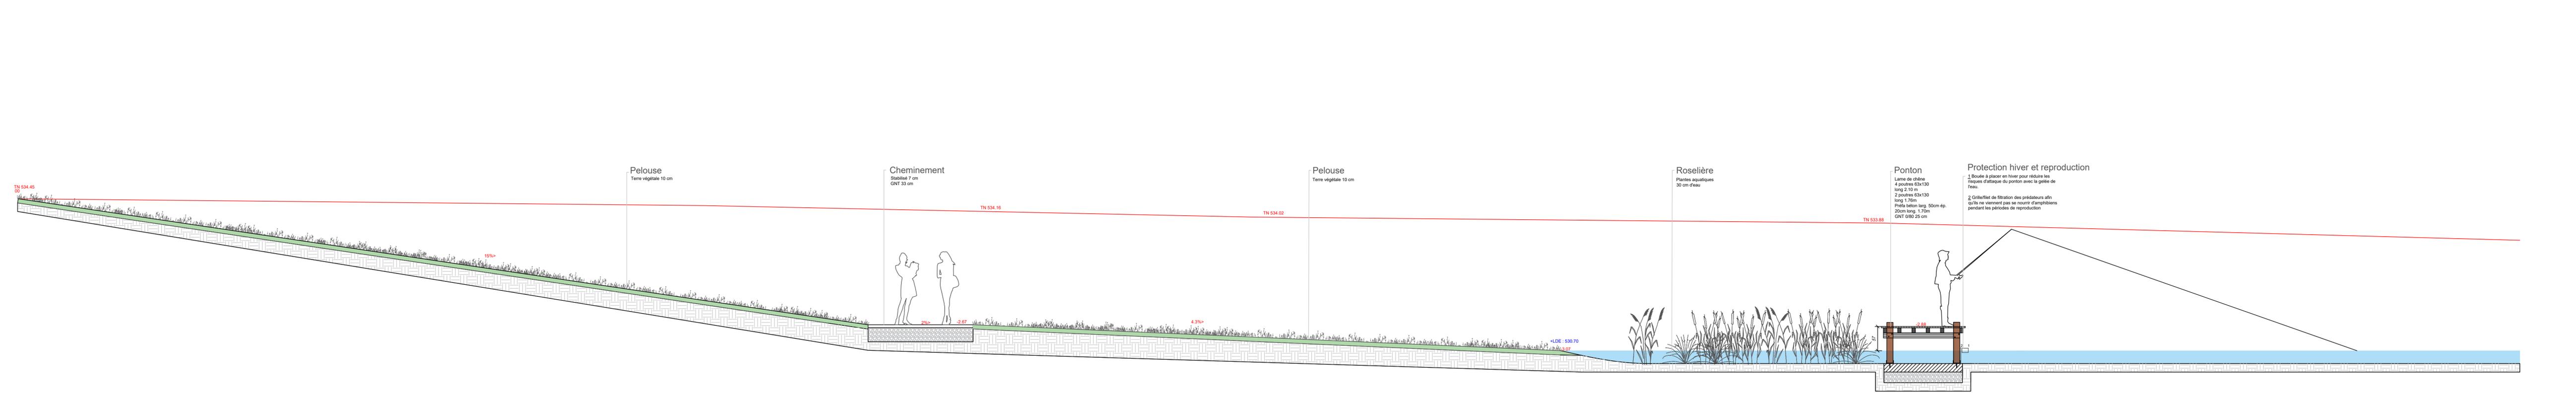

Pelouse  
Terre végétale 10 cm





Cheminement  
Stabilisé 7 cm  
GNT 33 cm

Pelouse  
Terre végétale 10 cm


Roselière  
Plantes aquatiques  
30 cm d'eau

Ponton  
Lame de chêne  
4 poutres 63x130  
long 2.10 m  
2 poutres 63x130  
long 1.76m  
Préfa béton larg. 50cm ép.  
20cm long. 1.70m  
GNT 0/80 25 cm

Protection hiver et reproduction  
1 Bouée à placer en hiver pour réduire les  
risques d'attaque du ponton avec la gelée de  
feu.  
2 Grillefil de filtration des prédateurs afin  
qu'ils ne viennent pas se nourrir d'amphibiens  
pendant les périodes de reproduction

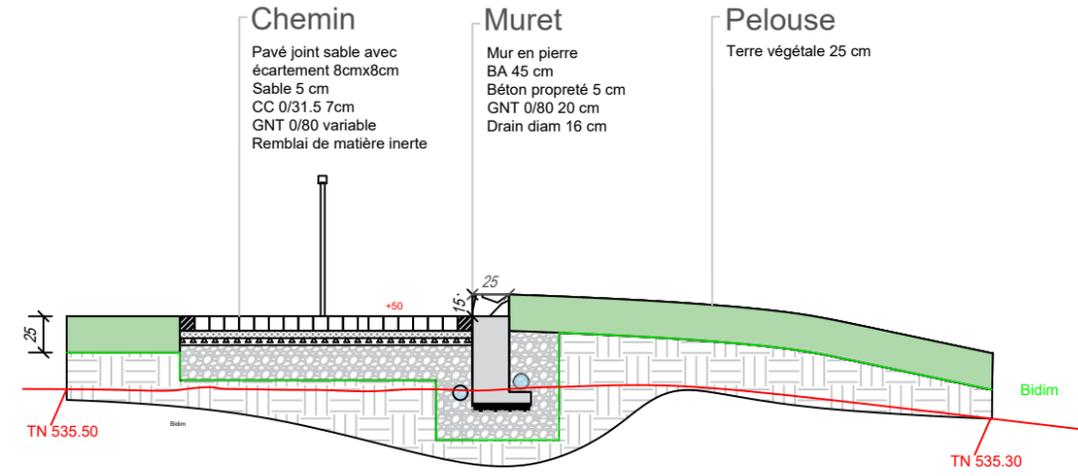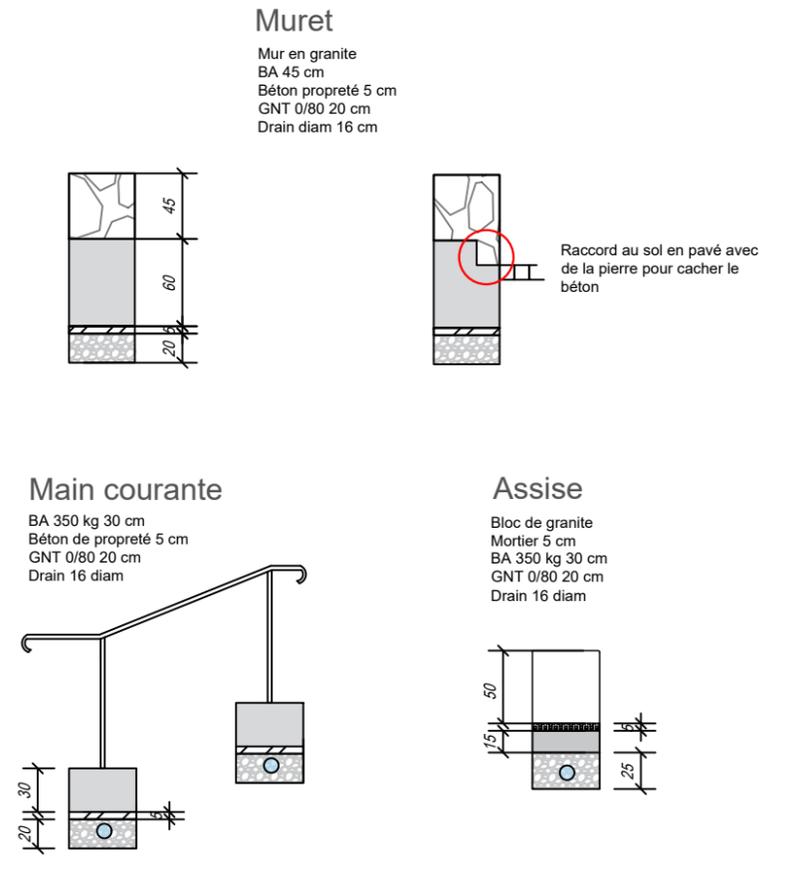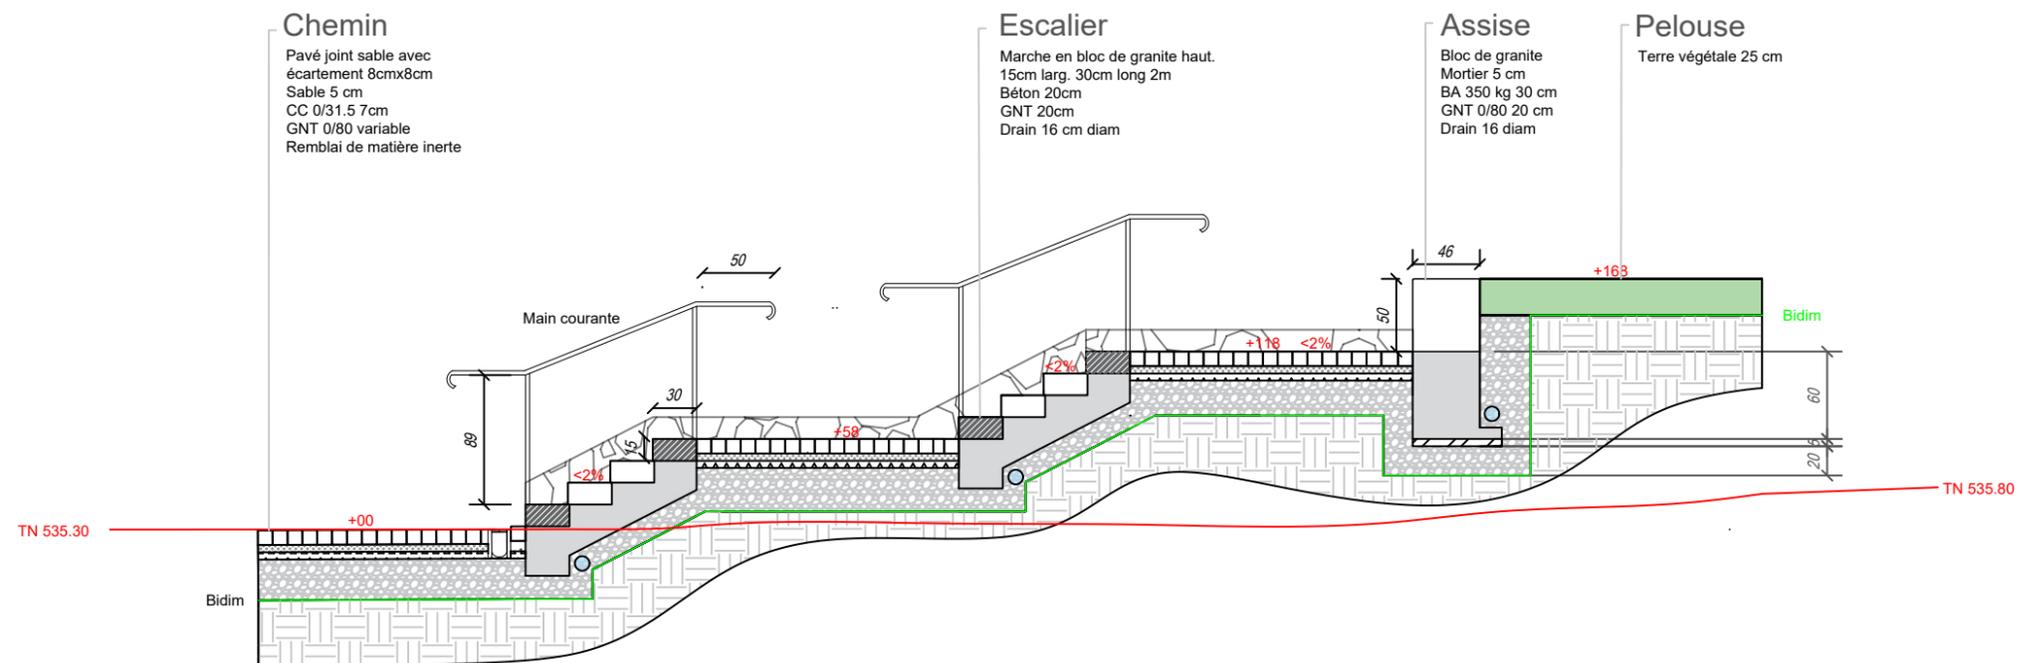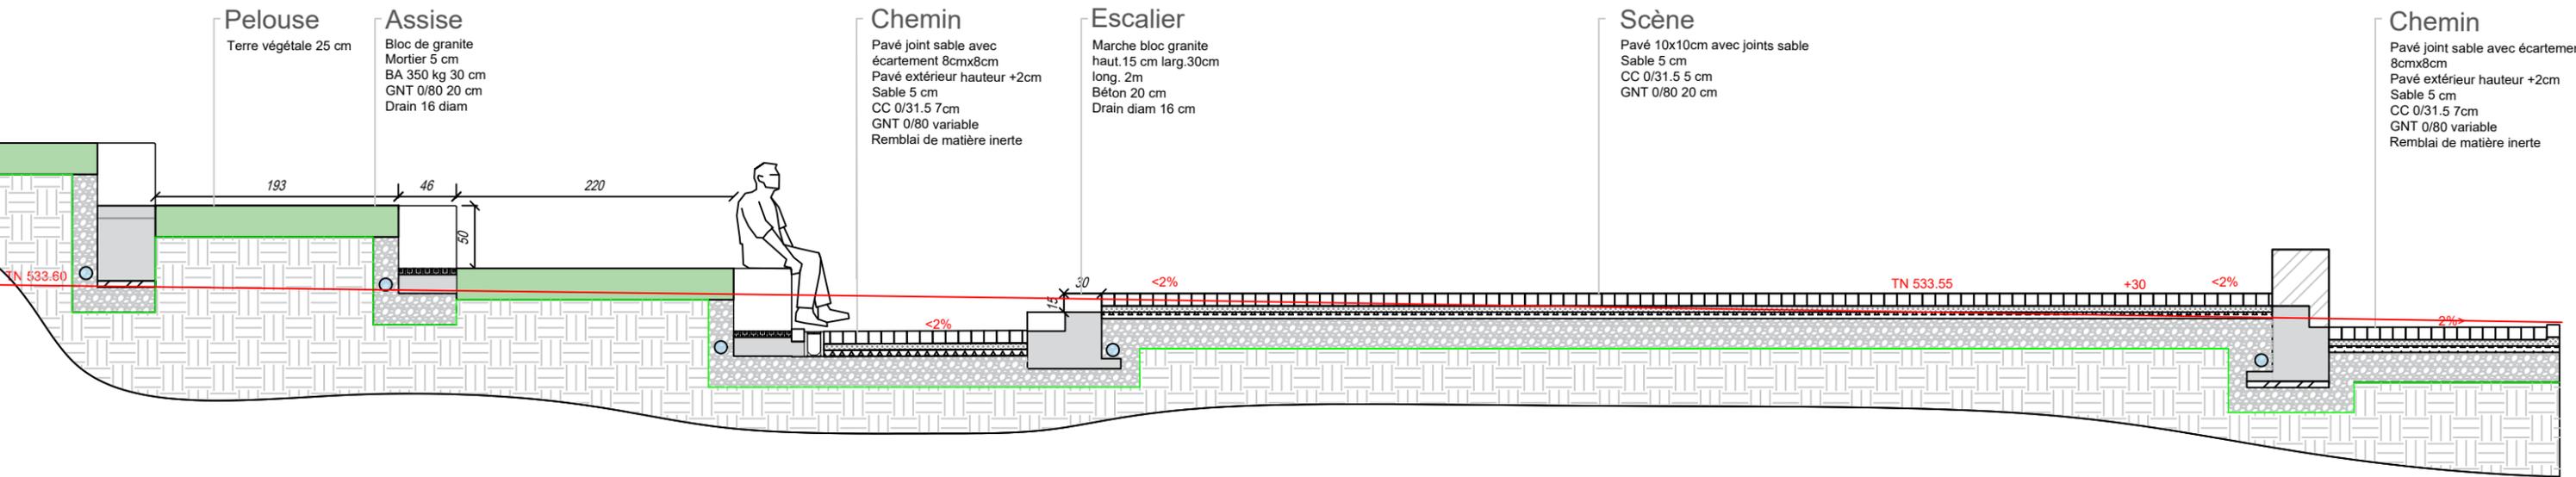

COMMUNE DE SALLANCHES  
 REQUALIFICATION DU SECTEUR DES ILETTES  
 COUPE DE DETAILS - PHASE APD  
 COUPES DE PRINCIPE AMPHITHATRE GG' - DETAILS 5160 -  
 ÉCHELLE : 1/50 DATES : 13-06-24  
 WILLEM DEN HENGST ET ASSOCIÉS - ARCHITECTES - PAYSAGISTES INGÉNIEURS-CONSEILS  
 62 RUE DES DUCS DE SAVOIE 74200 THONON TEL 04 50 71 13 42 FAX 04 50 71 13 51

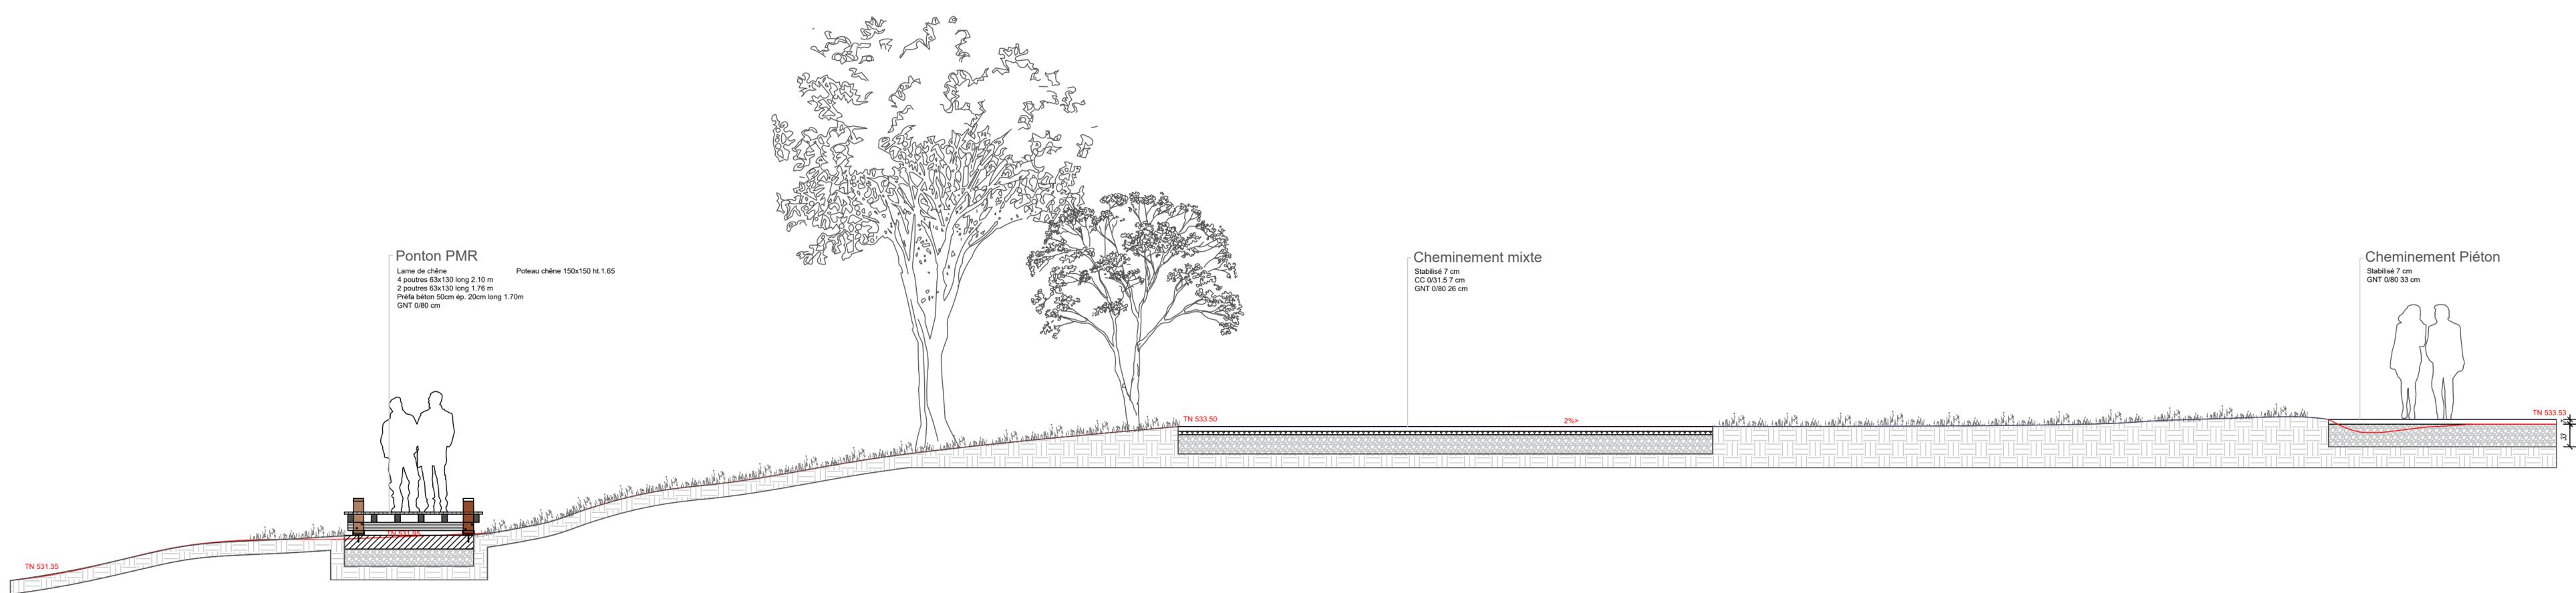

**Ponton PMR**

Lame de chêne  
 4 poutres 63x130 long 2.10 m  
 2 poutres 63x130 long 1.76 m  
 Préfa béton 50cm ép. 20cm long 1.70m  
 GNT 0/80 cm

Poteau chêne 150x150 ht. 1.65

**Cheminement mixte**

Stabilisé 7 cm  
 CC 0/31.5 7 cm  
 GNT 0/80 26 cm

**Cheminement Piéton**

Stabilisé 7 cm  
 GNT 0/80 33 cm

TN 531.35


TN 531.05

TN 533.50

2%>

TN 533.53

COMMUNE DE SALLANCHES  
 REQUALIFICATION DU SECTEUR DES ILETTES  
 COUPE DE DETAILS - PHASE APD  
 COUPES DE PRINCIPE PONTON HH' - DETAILS 5160 -  
 ÉCHELLE : 1/50 DATES : 13-06-24  
 WILLEM DEN HENGST ET ASSOCIÉS - ARCHITECTES - PAYSAGISTES INGÉNIEURS-CONSEILS  
 62 RUE DES DUCS DE SAVOIE 74200 THONON TEL 04 50 71 13 42 FAX 04 50 71 13 51

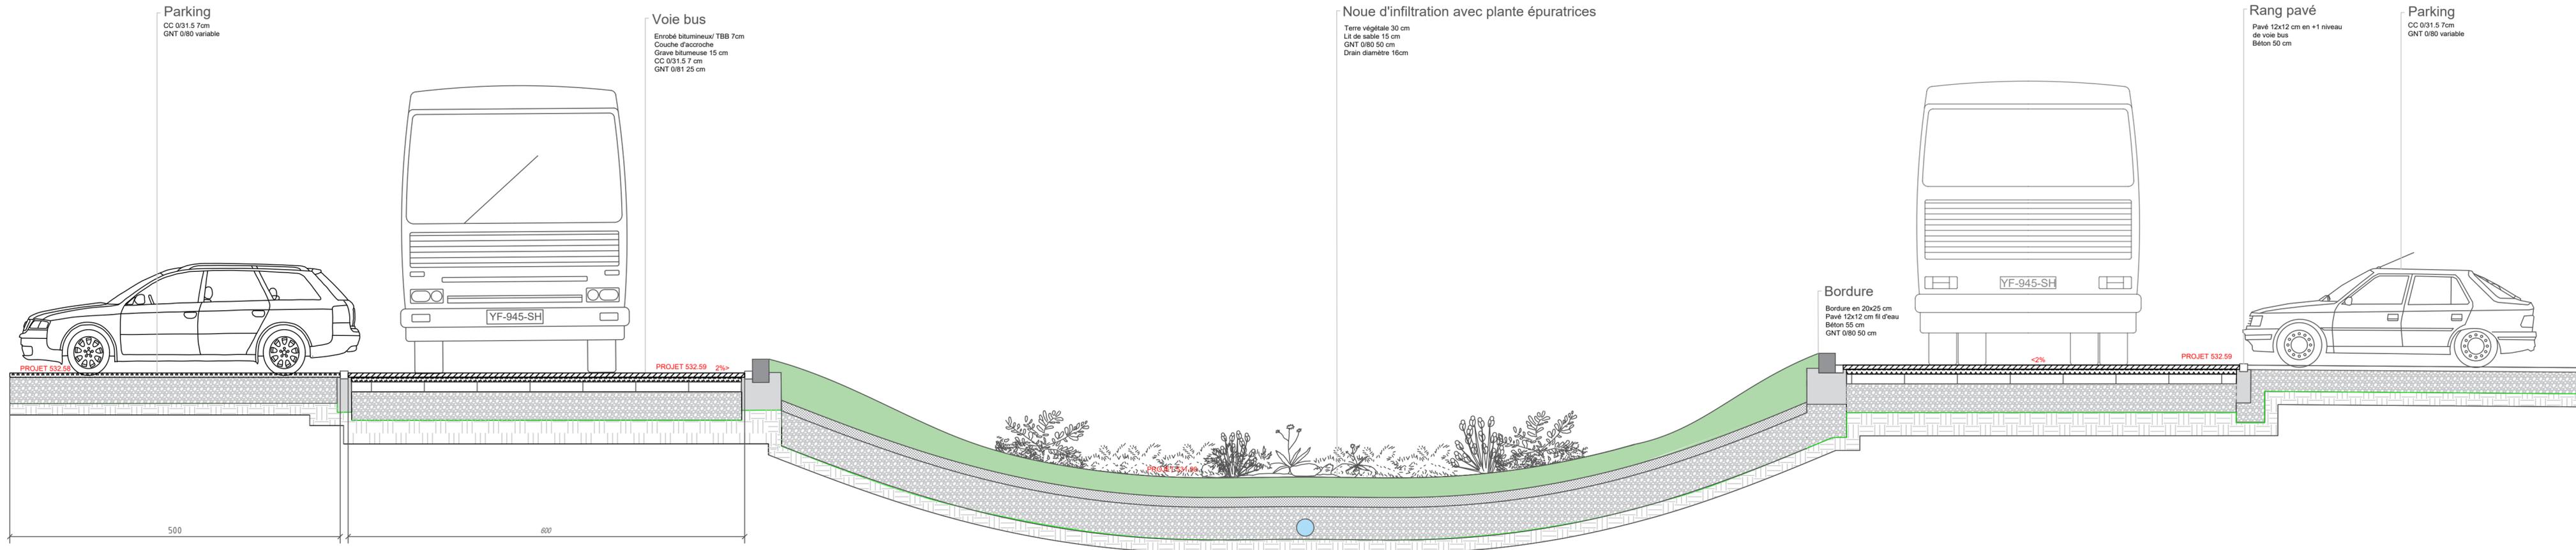

COMMUNE DE SALLANCHES  
 REQUALIFICATION DU SECTEUR DES ILETTES  
 COUPE DE DETAILS - **PHASE APD**  
 COUPES DE PRINCIPE PARKING PMR II' - DETAILS 5160 -  
 ÉCHELLE : 1/50 DATES : 13-06-24  
 WILLEM DEN HENGST ET ASSOCIÉS - ARCHITECTES - PAYSAGISTES - INGÉNIEURS-CONSEILS  
 62 RUE DES DUCS DE SAVOIE 74200 THONON TEL 04 50 71 13 42 FAX 04 50 71 13 51