


# PLAN LOCAL D'URBANISME(PLU)

## PLAN THEMATIQUE

Plan réglementation commerce

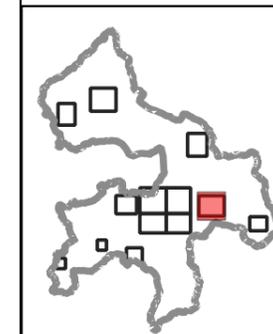


Projet arrêté par délibération du conseil municipal le 15 juillet 2024



**Lamballe-Armor**  
en Penthièvre

-  Périmètre de centralité de Lamballe (1)
-  Périmètre de centralité des centre-bourgs de Maroué, Morieux, Planguenoual, Meslin, La Poterie, Saint-Aaron, et Trégomar (2)
-  Périmètre d'intensité commerciale du centre ville de Lamballe (3)
-  Périmètre d'interdiction de changement de destination (4)
-  Secteur d'implantation périphérique connecté (6)
-  Secteur d'implantation périphérique déconnecté (7)
-  Linéaires commerciaux à préserver du centre-ville de Lamballe (5)

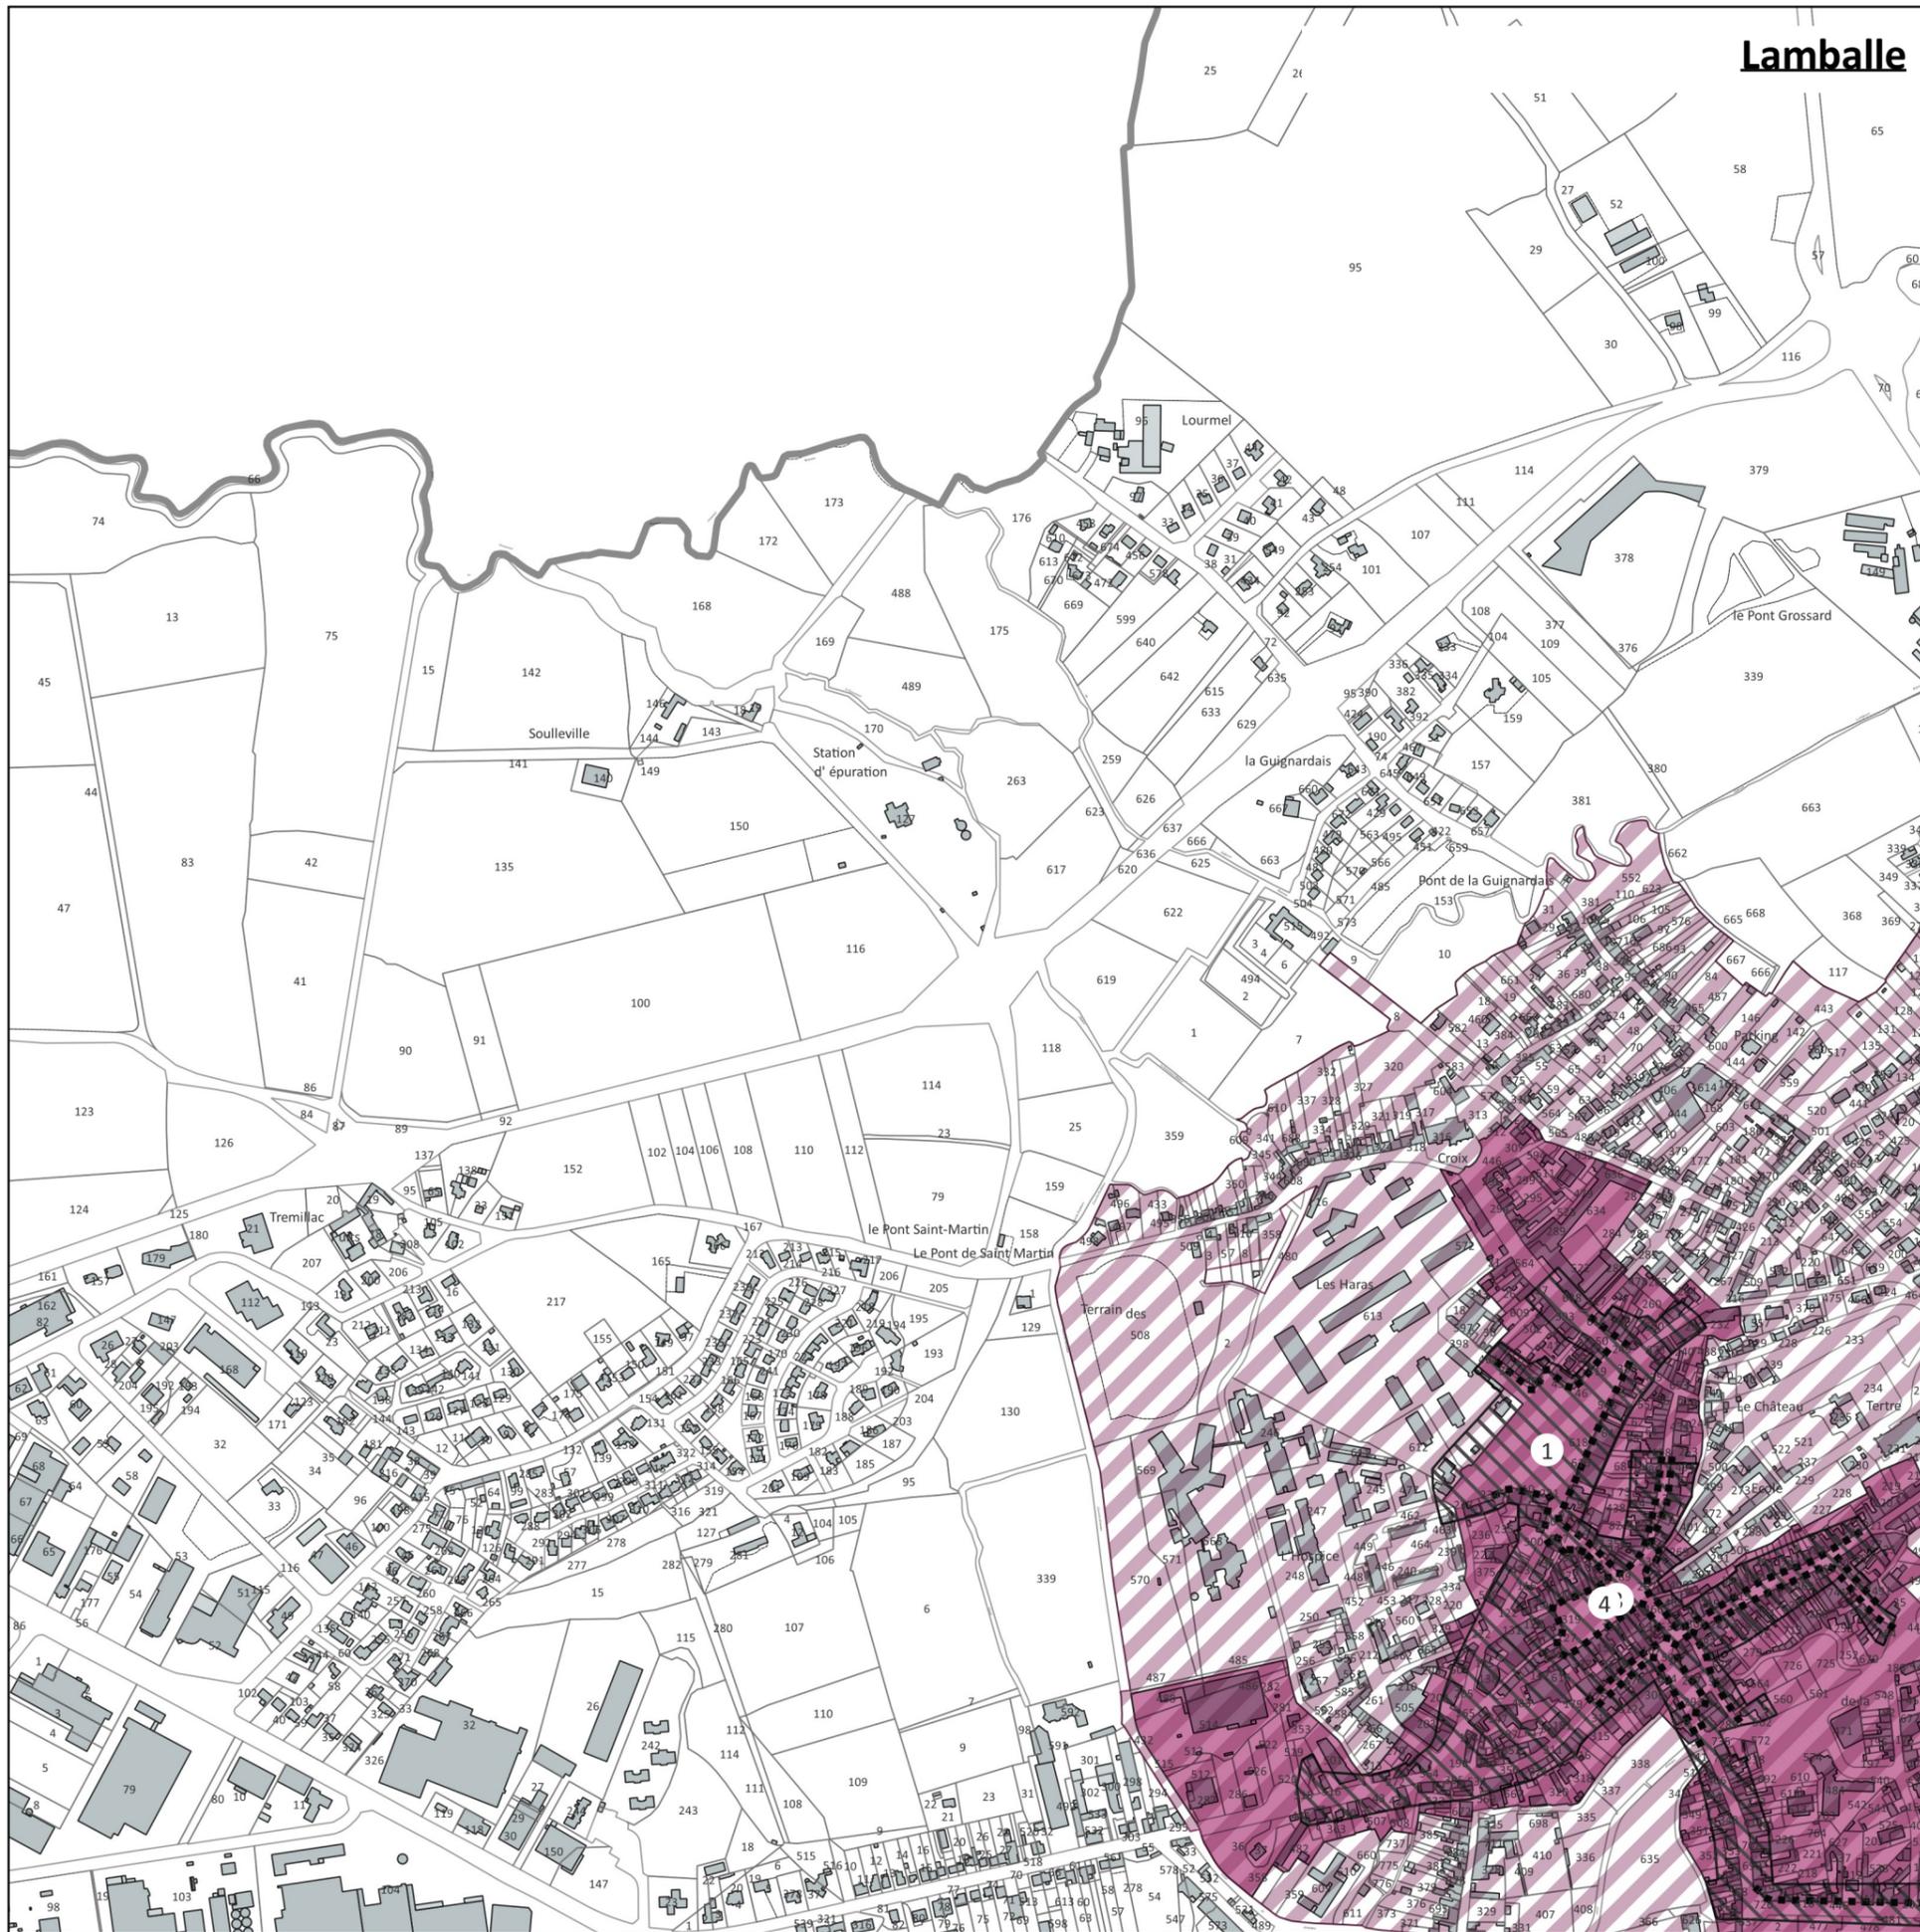


# Lamballe



## PLAN LOCAL D'URBANISME(PLU)

### PLAN THEMATIQUE

Plan réglementation commerce

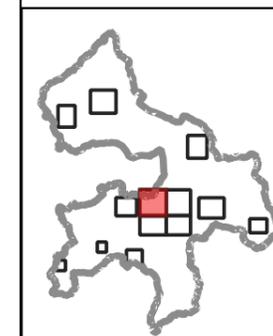


Projet arrêté par délibération du conseil municipal le 15 juillet 2024



Lamballe-Armor  
en Penthièvre

-  Périmètre de centralité de Lamballe (1)
-  Périmètre de centralité des centre-bourgs de Maroué, Morieux, Planguenoual, Meslin, La Poterie, Saint-Aaron, et Trégomar (2)
-  Périmètre d'intensité commerciale du centre ville de Lamballe (3)
-  Périmètre d'interdiction de changement de destination (4)
-  Secteur d'implantation périphérique connecté (6)
-  Secteur d'implantation périphérique déconnecté (7)
-  Linéaires commerciaux à préserver du centre-ville de Lamballe (5)

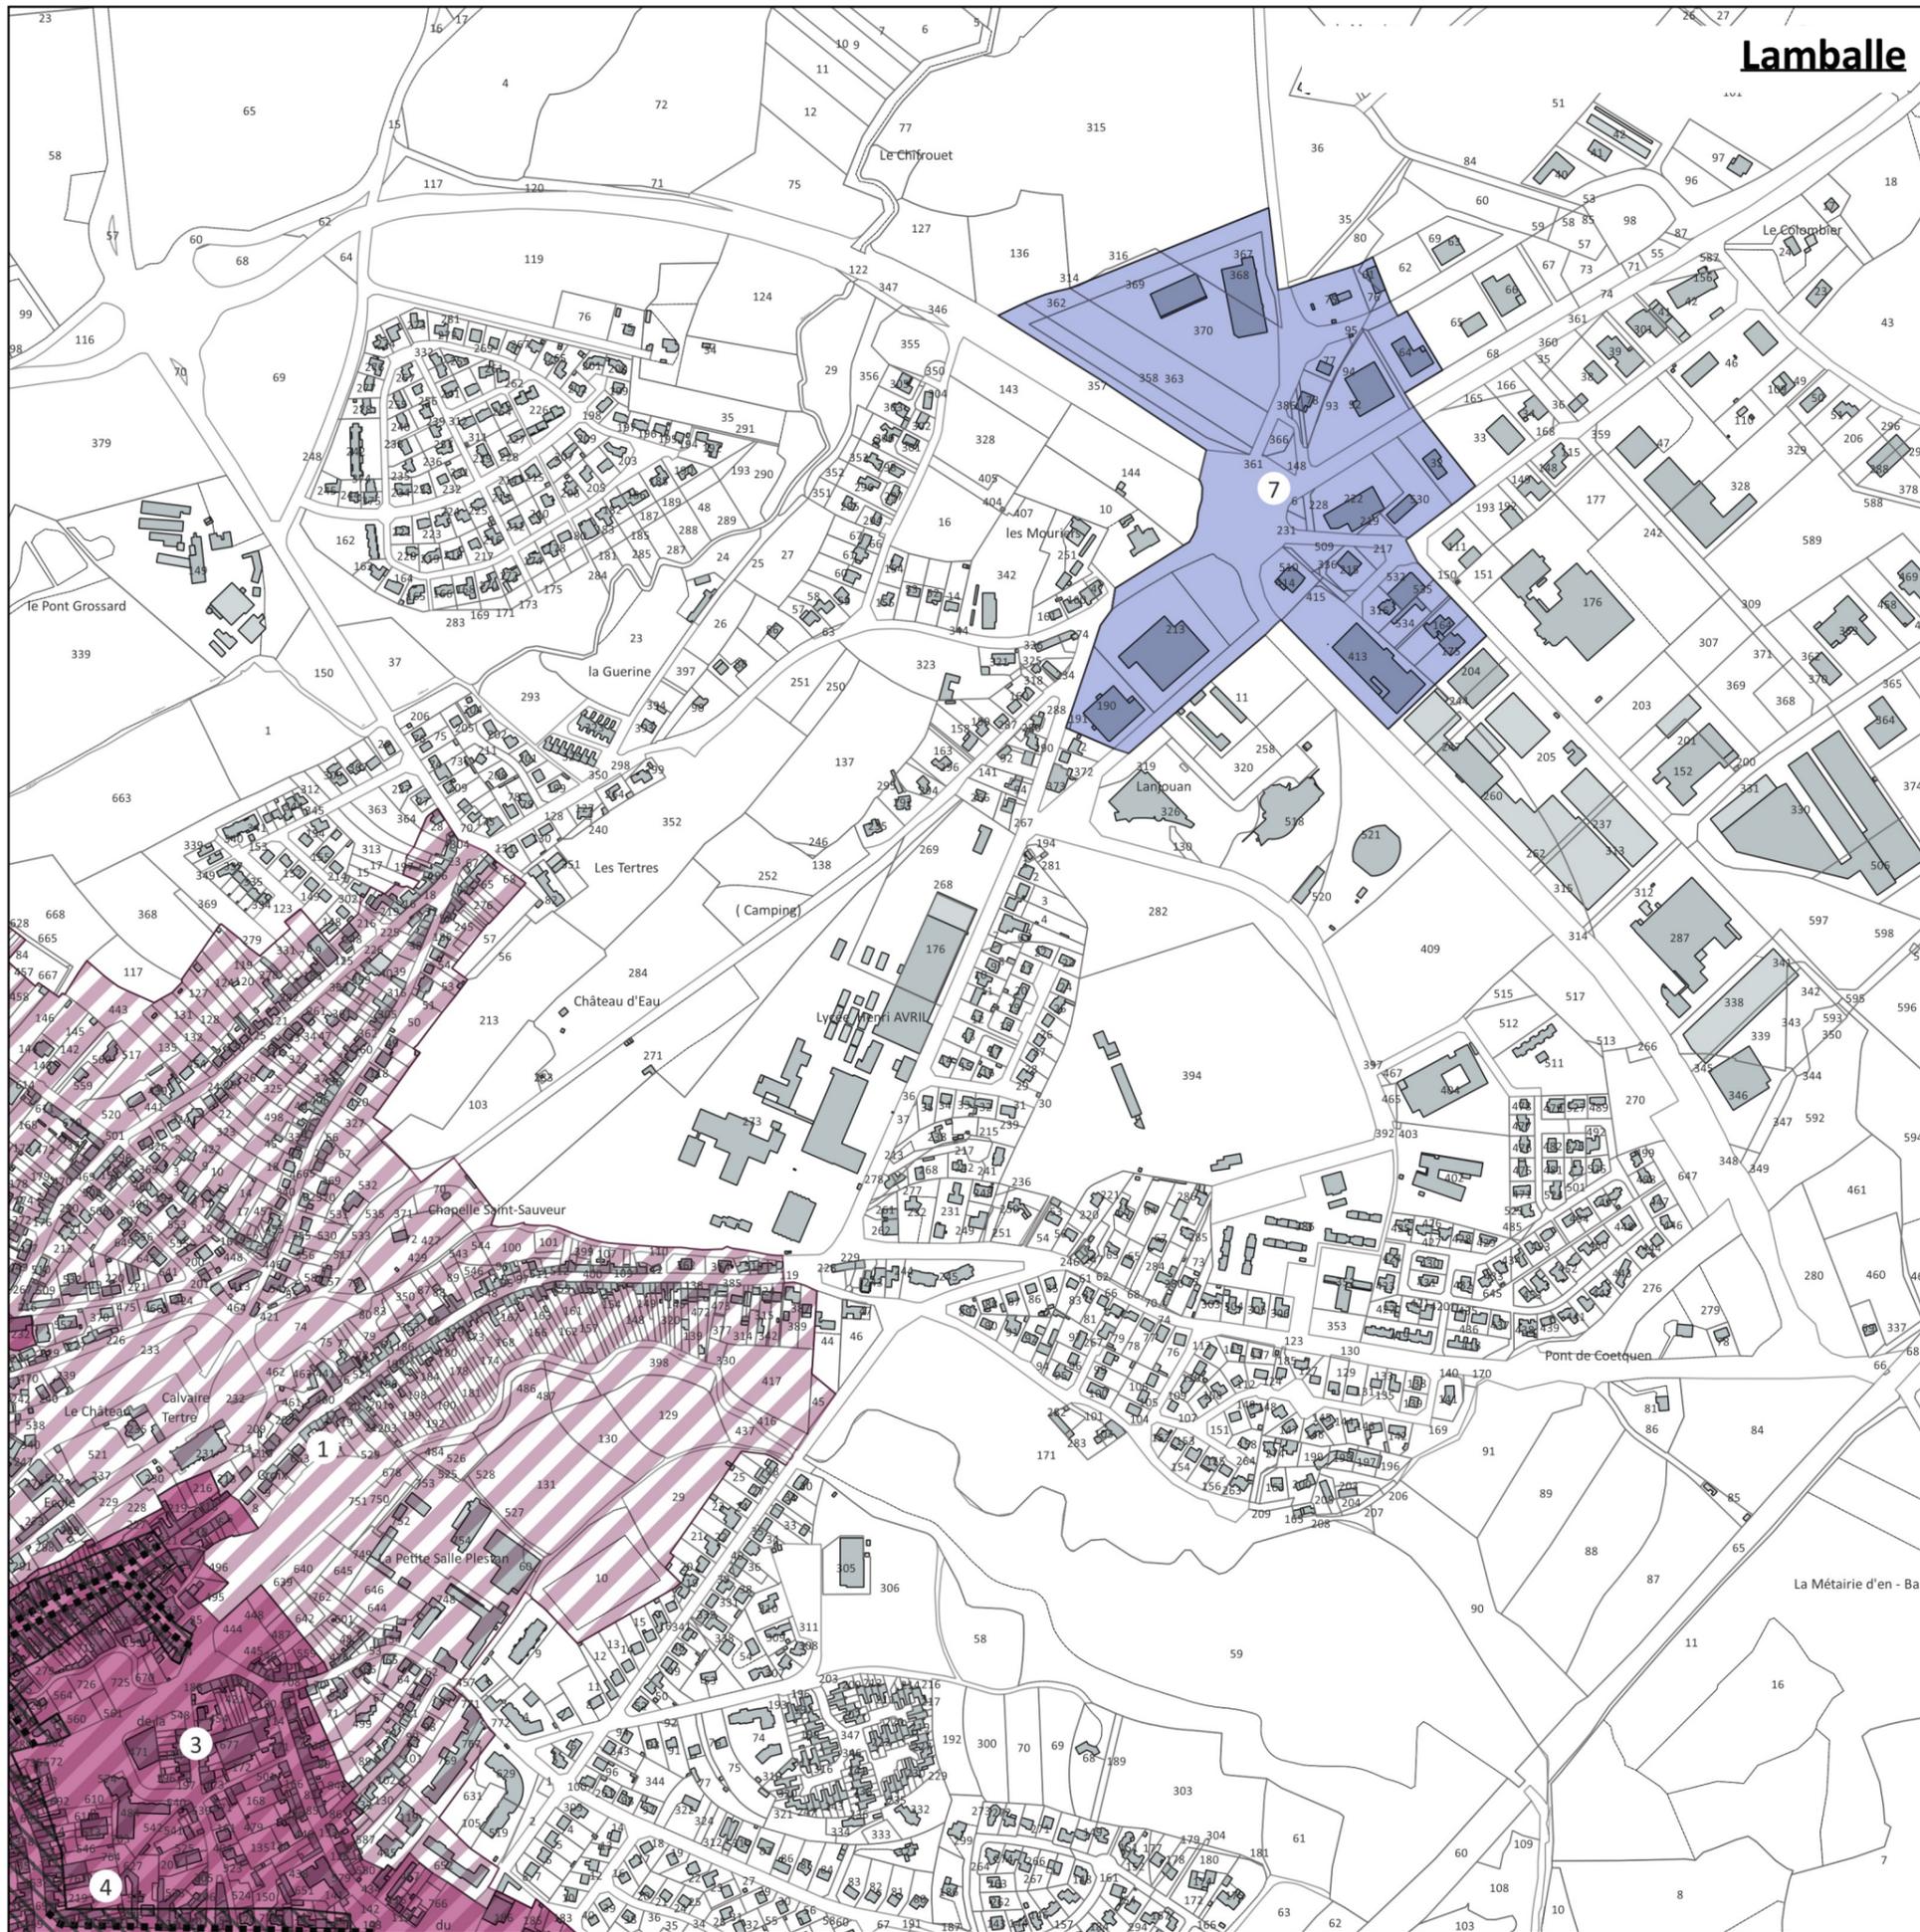


# Lamballe



## PLAN LOCAL D'URBANISME(PLU)

### PLAN THEMATIQUE

Plan réglementation commerce

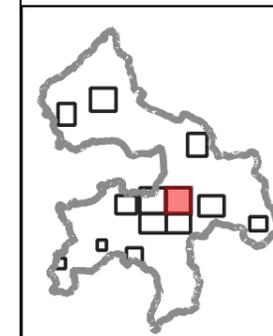


Projet arrêté par délibération du conseil municipal le 15 juillet 2024



Lamballe-Armor  
en Penthièvre

-  Périmètre de centralité de Lamballe (1)
-  Périmètre de centralité des centre-bourgs de Maroué, Morieux, Planguenoual, Meslin, La Poterie, Saint-Aaron, et Trégomar (2)
-  Périmètre d'intensité commerciale du centre ville de Lamballe (3)
-  Périmètre d'interdiction de changement de destination (4)
-  Secteur d'implantation périphérique connecté (6)
-  Secteur d'implantation périphérique déconnecté (7)
-  Linéaires commerciaux à préserver du centre-ville de Lamballe (5)

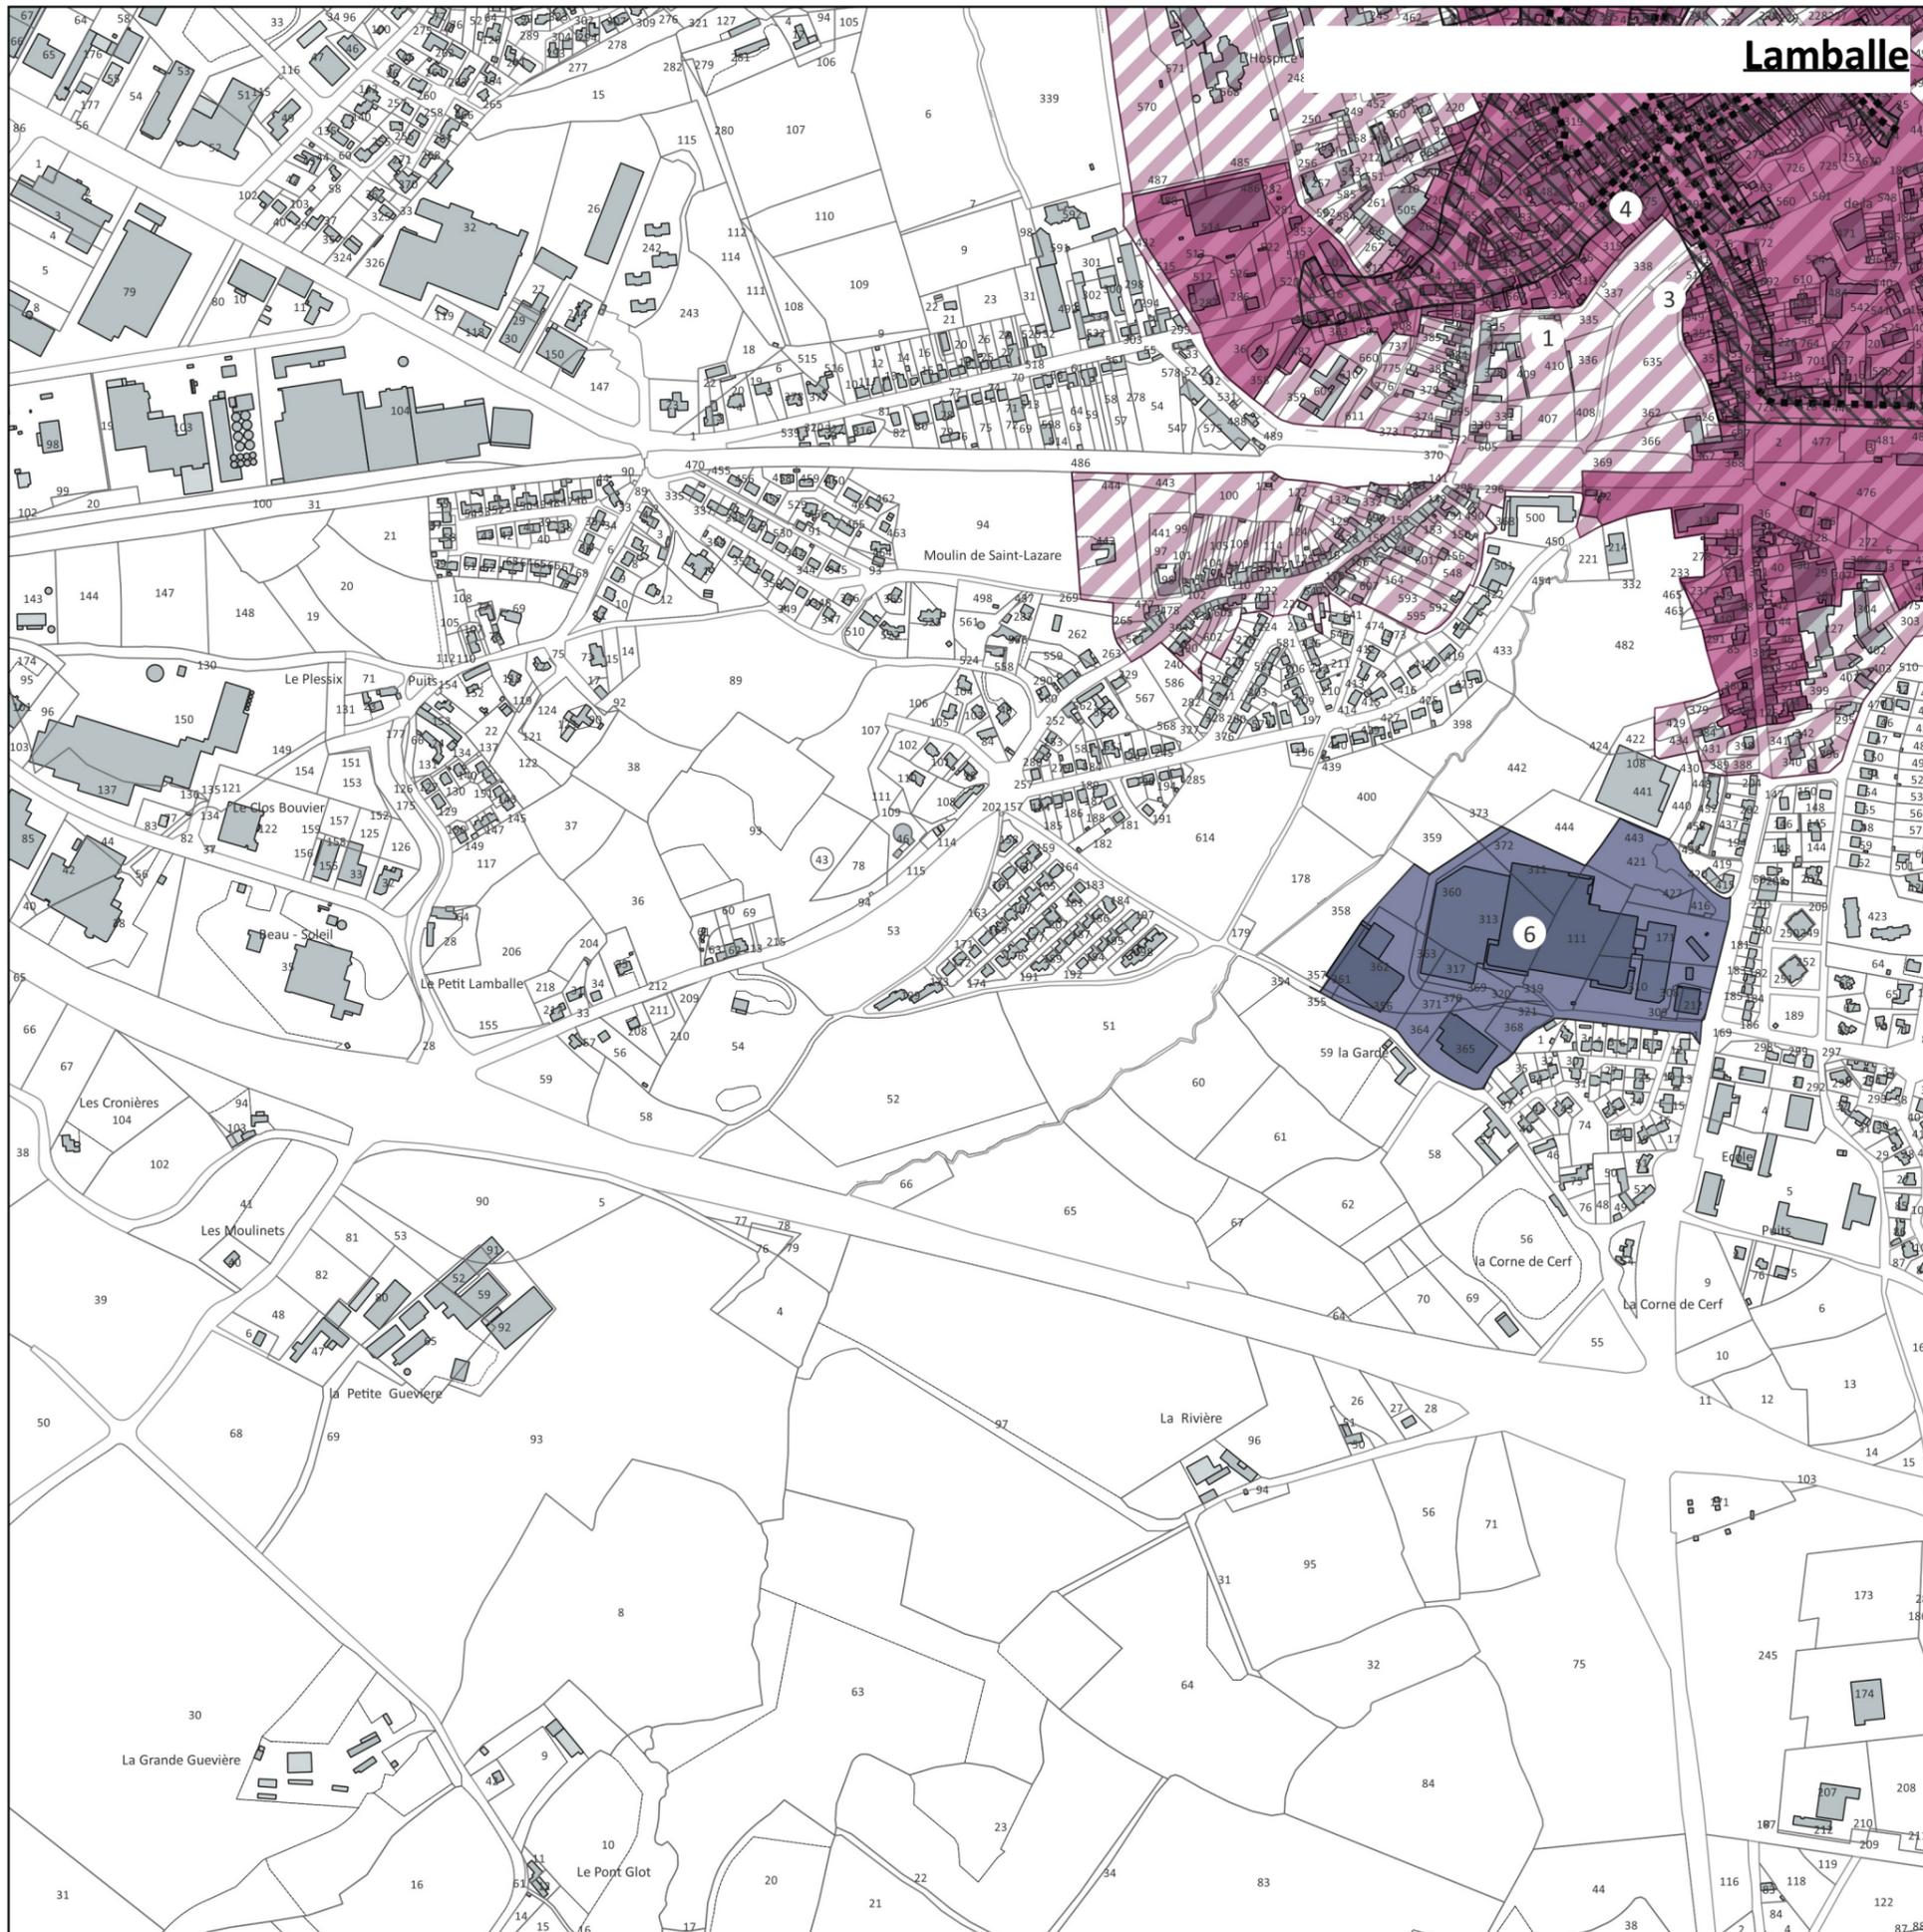


Lamballe



# PLAN LOCAL D'URBANISME(PLU)

## PLAN THEMATIQUE

Plan réglementation commerce

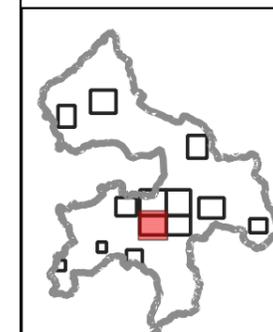


Projet arrêté par délibération du conseil municipal le 15 juillet 2024



Lamballe-Armor  
en Penthièvre

- Périmètre de centralité de Lamballe (1)
- Périmètre de centralité des centre-bourgs de Maroué, Morieux, Planguenoual, Meslin, La Poterie, Saint-Aaron, et Trégomar (2)
- Périmètre d'intensité commerciale du centre ville de Lamballe (3)
- Périmètre d'interdiction de changement de destination (4)
- Secteur d'implantation périphérique connecté (6)
- Secteur d'implantation périphérique déconnecté (7)
- Linéaires commerciaux à préserver du centre-ville de Lamballe (5)

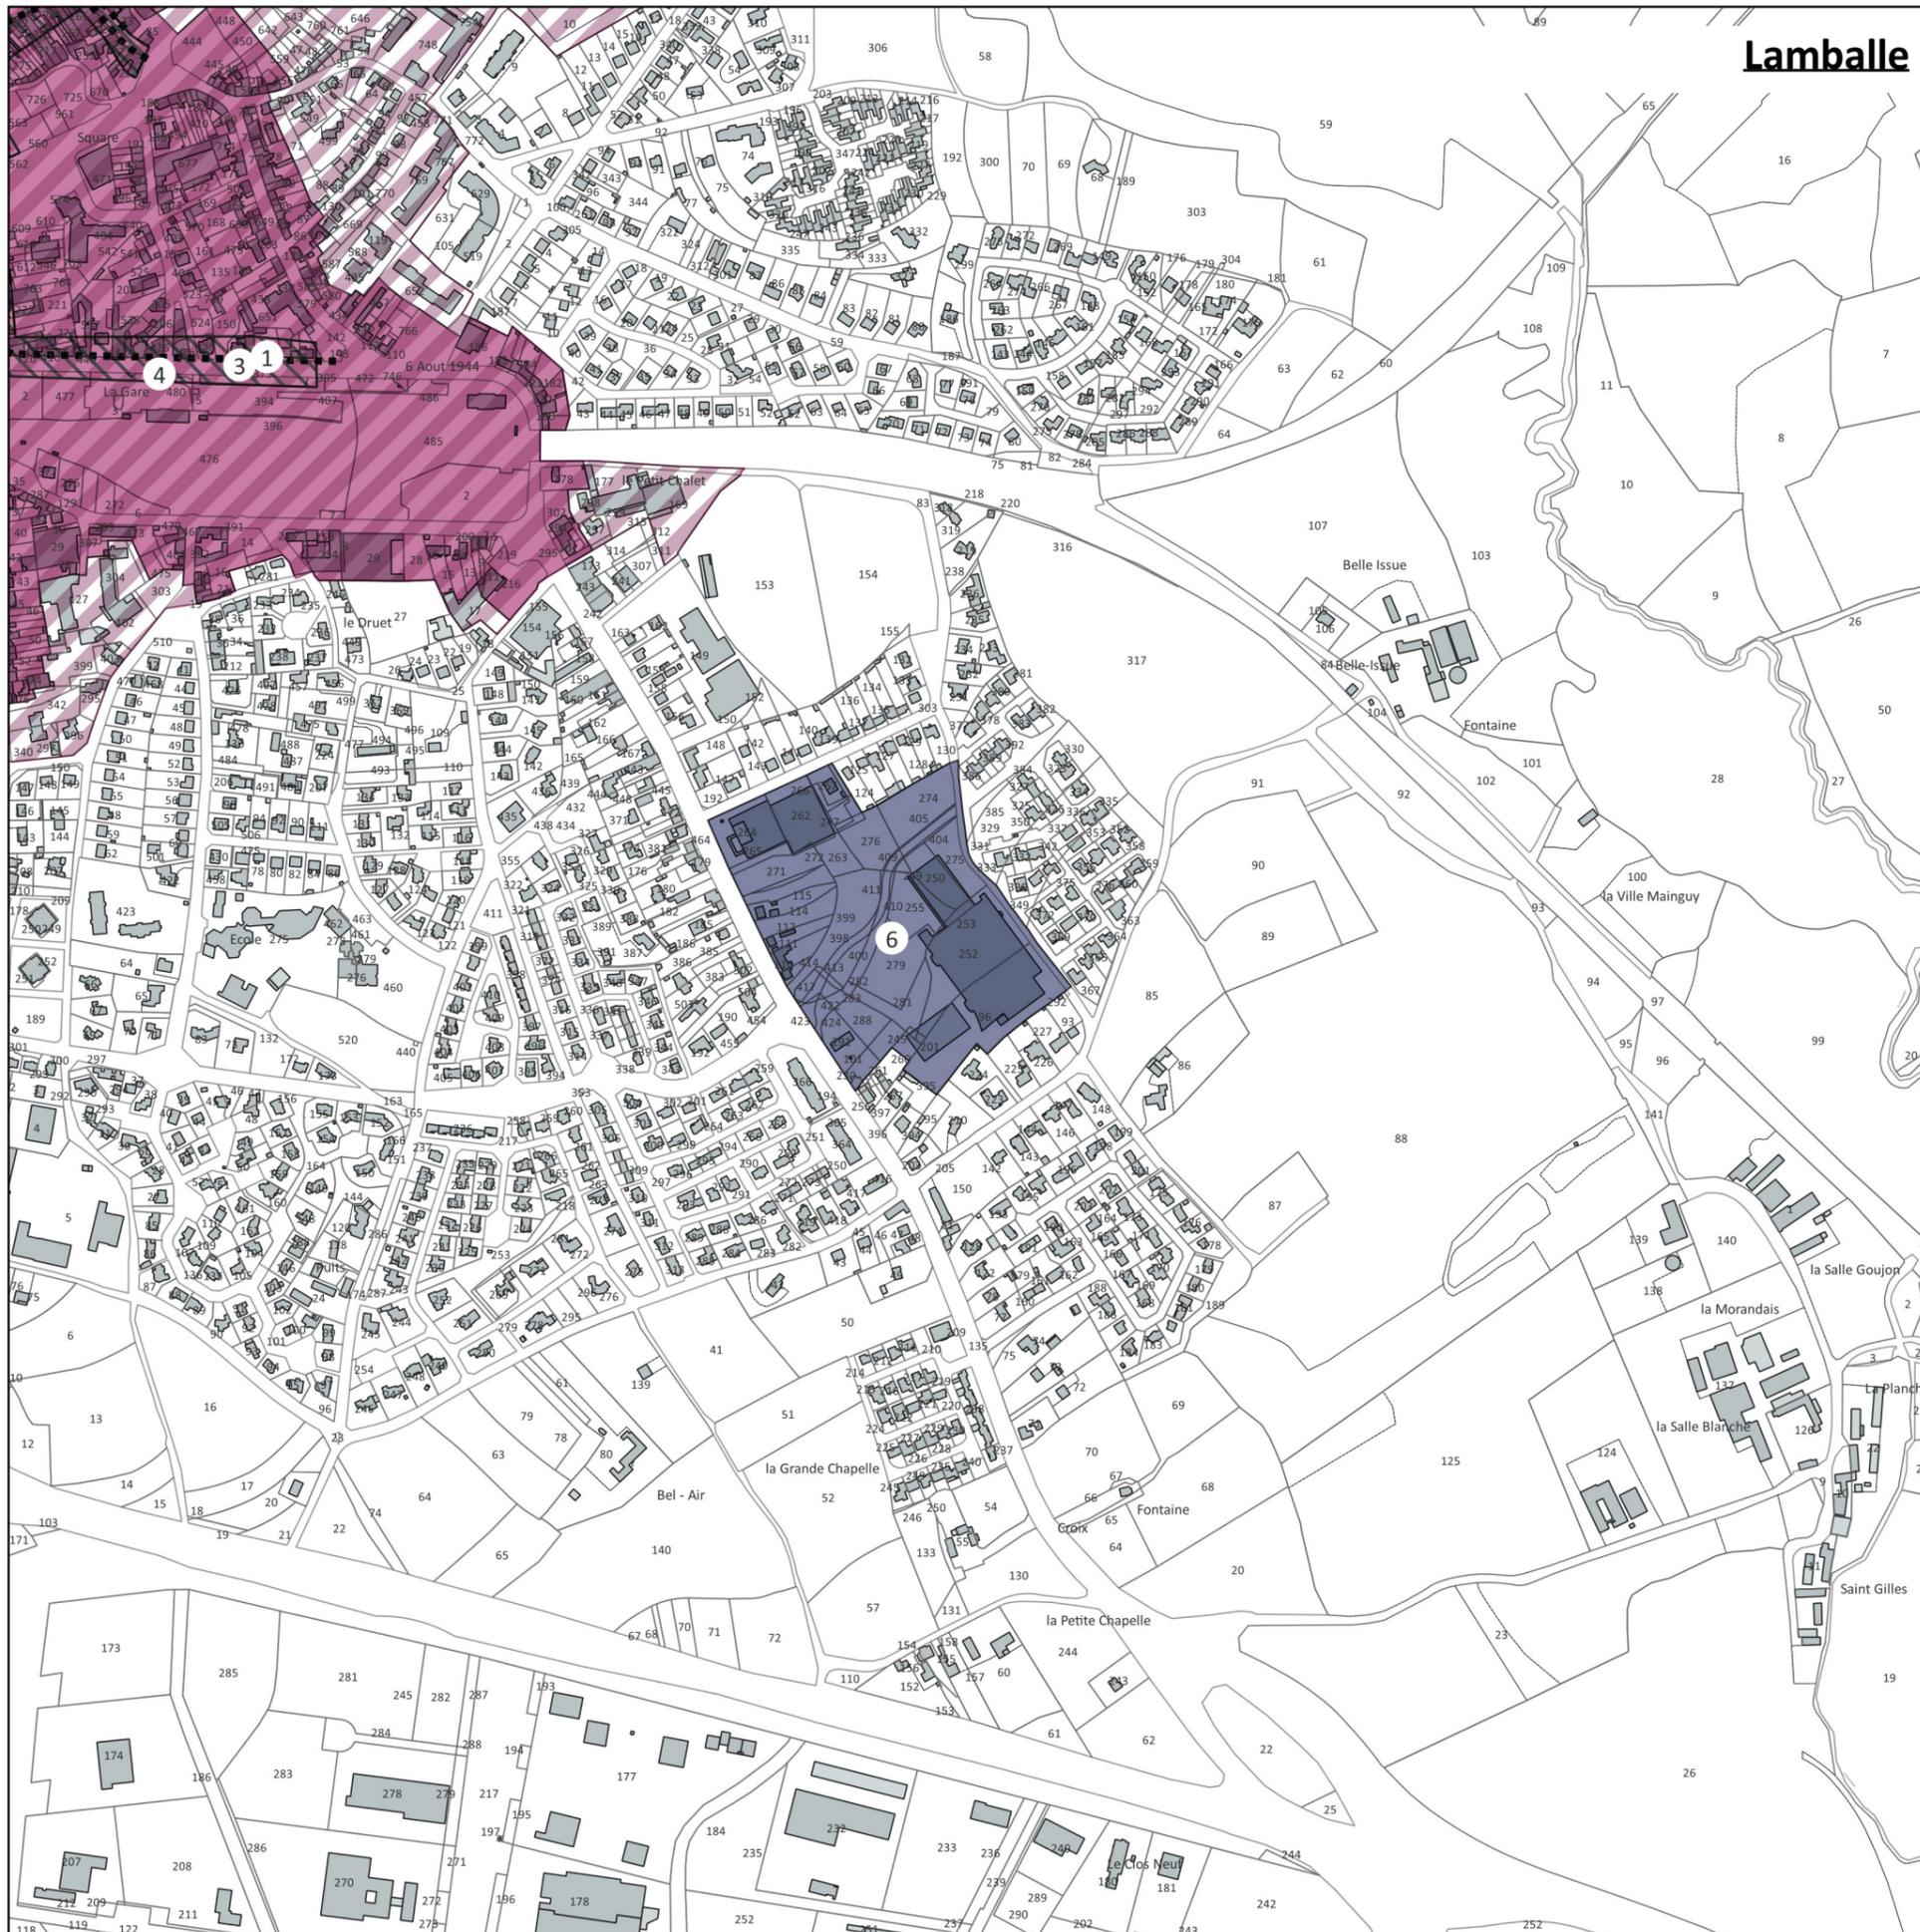


# Lamballe



## PLAN LOCAL D'URBANISME(PLU)

### PLAN THEMATIQUE

Plan réglementation commerce

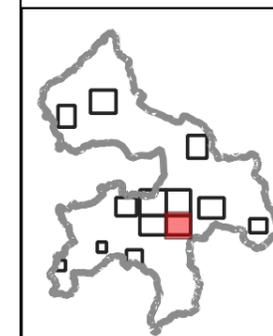

Projet arrêté par délibération du conseil municipal le 15 juillet 2024



Lamballe-Armor  
en Penthièvre

- Périmètre de centralité de Lamballe (1)
- Périmètre de centralité des centre-bourgs de Maroué, Morieux, Planguenoual, Meslin, La Poterie, Saint-Aaron, et Trégomar (2)
- Périmètre d'intensité commerciale du centre ville de Lamballe (3)
- Périmètre d'interdiction de changement de destination (4)
- Secteur d'implantation périphérique connecté (6)
- Secteur d'implantation périphérique déconnecté (7)
- Linéaires commerciaux à préserver du centre-ville de Lamballe (5)




# Lamballe (secteur La Déhanne)



## PLAN LOCAL D'URBANISME (PLU)

### PLAN THEMATIQUE

Plan réglementation commerce

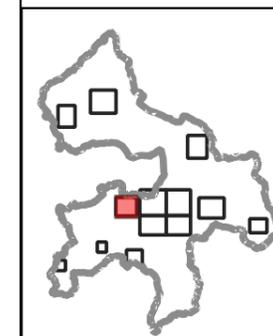


Projet arrêté par délibération du conseil municipal le 15 juillet 2024



Lamballe-Armor  
en Penthièvre

-  Périmètre de centralité de Lamballe (1)
-  Périmètre de centralité des centre-bourgs de Maroué, Morieux, Planguenoual, Meslin, La Poterie, Saint-Aaron, et Trégomar (2)
-  Périmètre d'intensité commerciale du centre ville de Lamballe (3)
-  Périmètre d'interdiction de changement de destination (4)
-  Secteur d'implantation périphérique connecté (6)
-  Secteur d'implantation périphérique déconnecté (7)
-  Linéaires commerciaux à préserver du centre-ville de Lamballe (5)

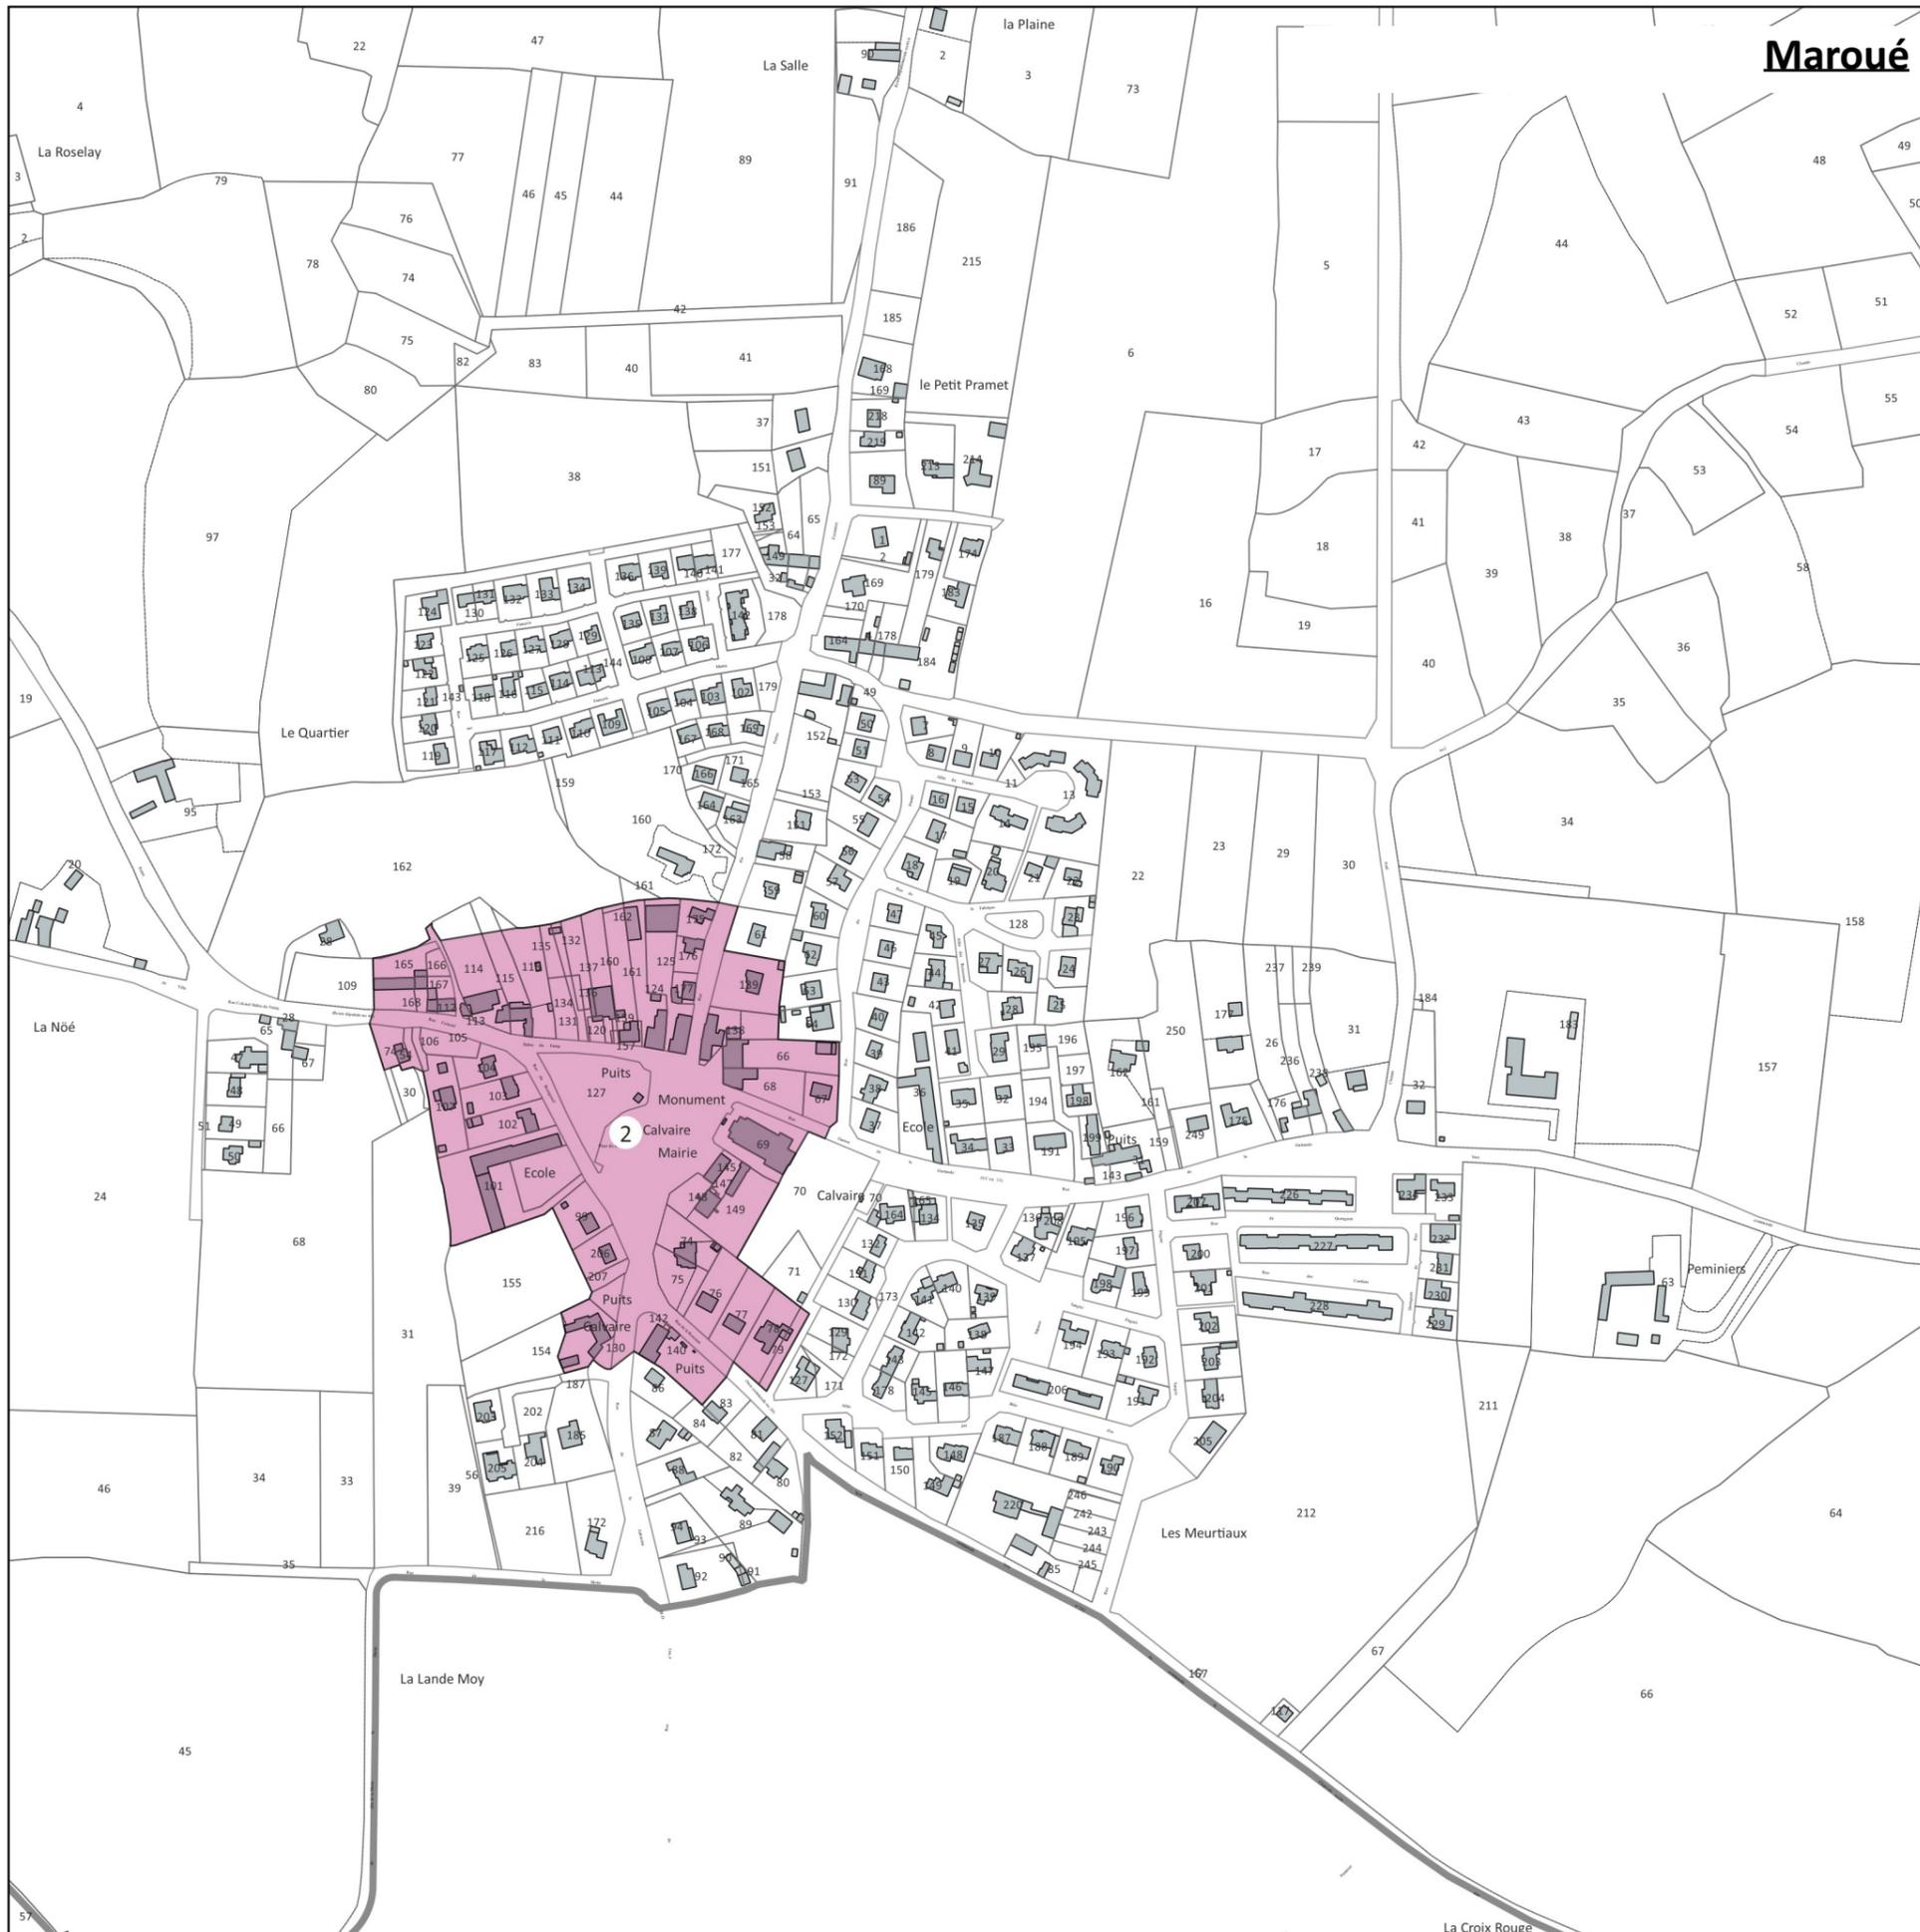


**Maroué**



**PLAN LOCAL D'URBANISME(PLU)**

**PLAN THEMATIQUE**

Plan réglementation commerce

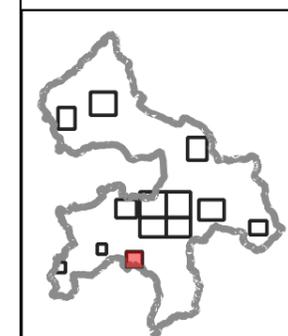


Projet arrêté par délibération du conseil municipal le 15 juillet 2024



-  Périmètre de centralité de Lamballe (1)
-  Périmètre de centralité des centre-bourgs de Maroué, Morieux, Planguenoual, Meslin, La Poterie, Saint-Aaron, et Trégomar (2)
-  Périmètre d'intensité commerciale du centre ville de Lamballe (3)
-  Périmètre d'interdiction de changement de destination (4)
-  Secteur d'implantation périphérique connecté (6)
-  Secteur d'implantation périphérique déconnecté (7)
-  Linéaires commerciaux à préserver du centre-ville de Lamballe (5)



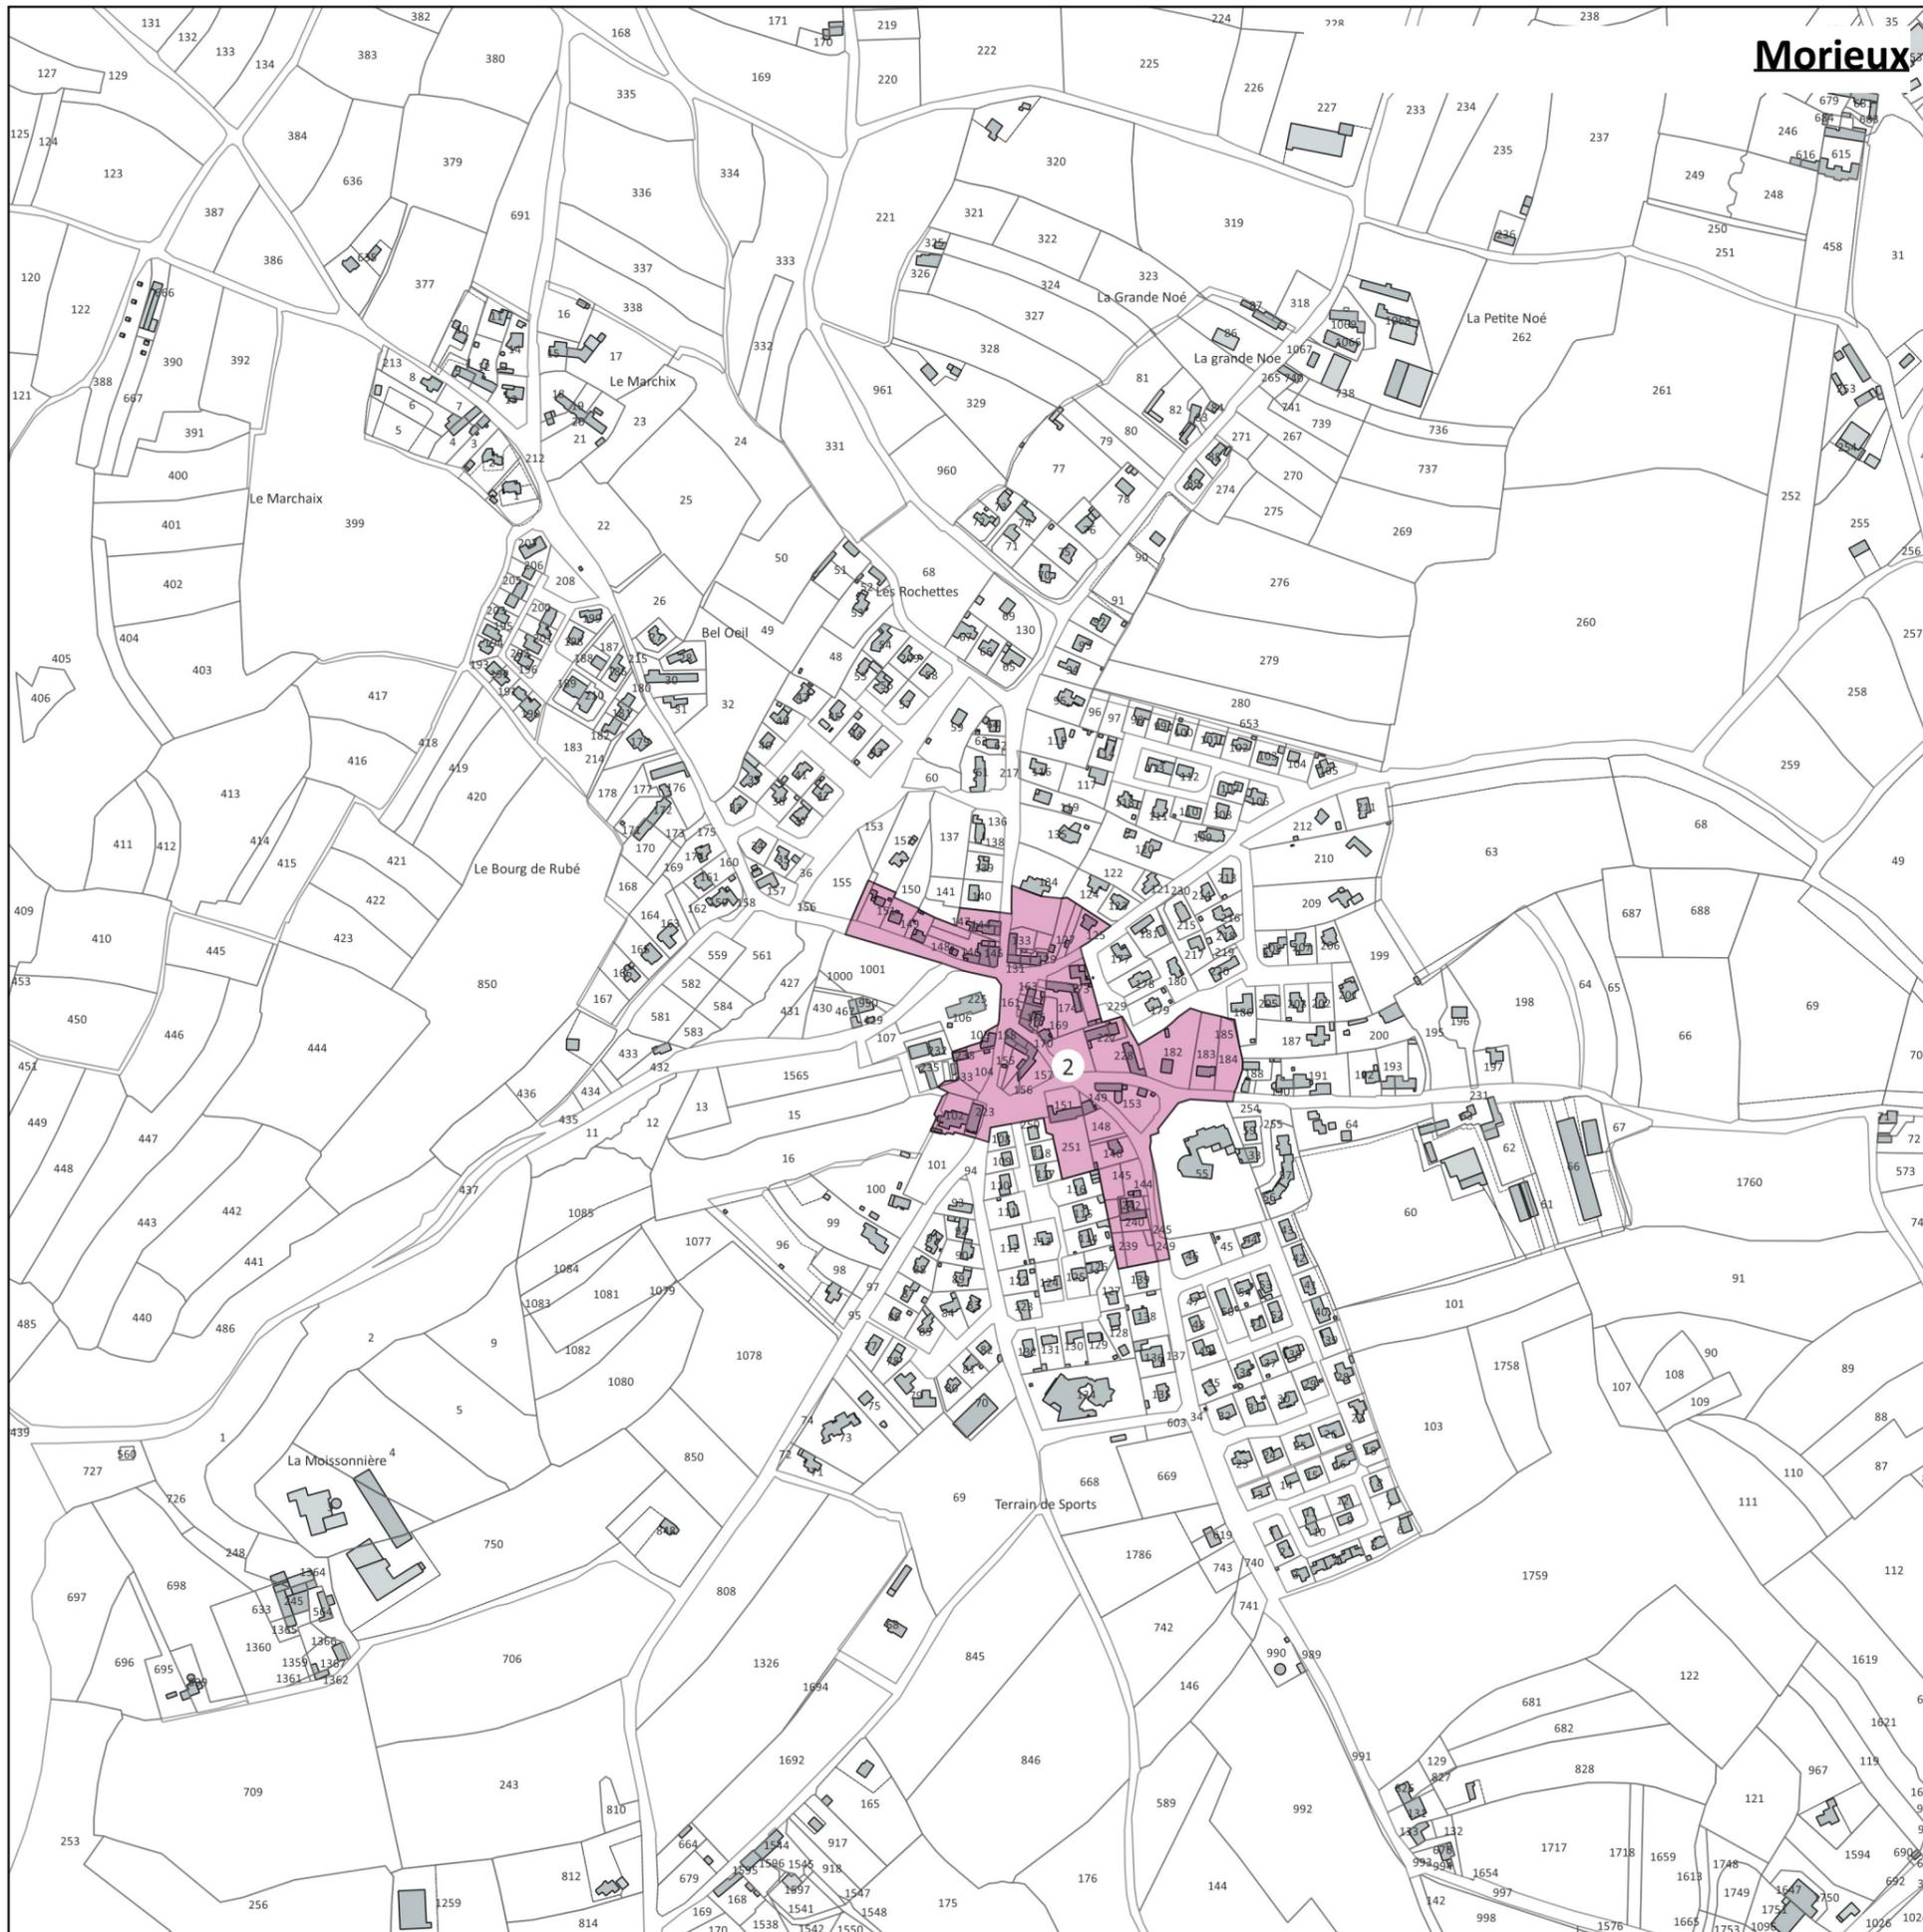


Morieux



## PLAN LOCAL D'URBANISME(PLU)

### PLAN THEMATIQUE

Plan réglementation commerce

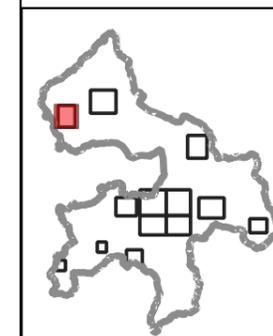


Projet arrêté par délibération du conseil municipal le 15 juillet 2024



Lamballe-Armor  
en Penthièvre

-  Périmètre de centralité de Lamballe (1)
-  Périmètre de centralité des centre-bourgs de Maroué, Morieux, Planguenoual, Meslin, La Poterie, Saint-Aaron, et Trégomar (2)
-  Périmètre d'intensité commerciale du centre ville de Lamballe (3)
-  Périmètre d'interdiction de changement de destination (4)
-  Secteur d'implantation périphérique connecté (6)
-  Secteur d'implantation périphérique déconnecté (7)
-  Linéaires commerciaux à préserver du centre-ville de Lamballe (5)

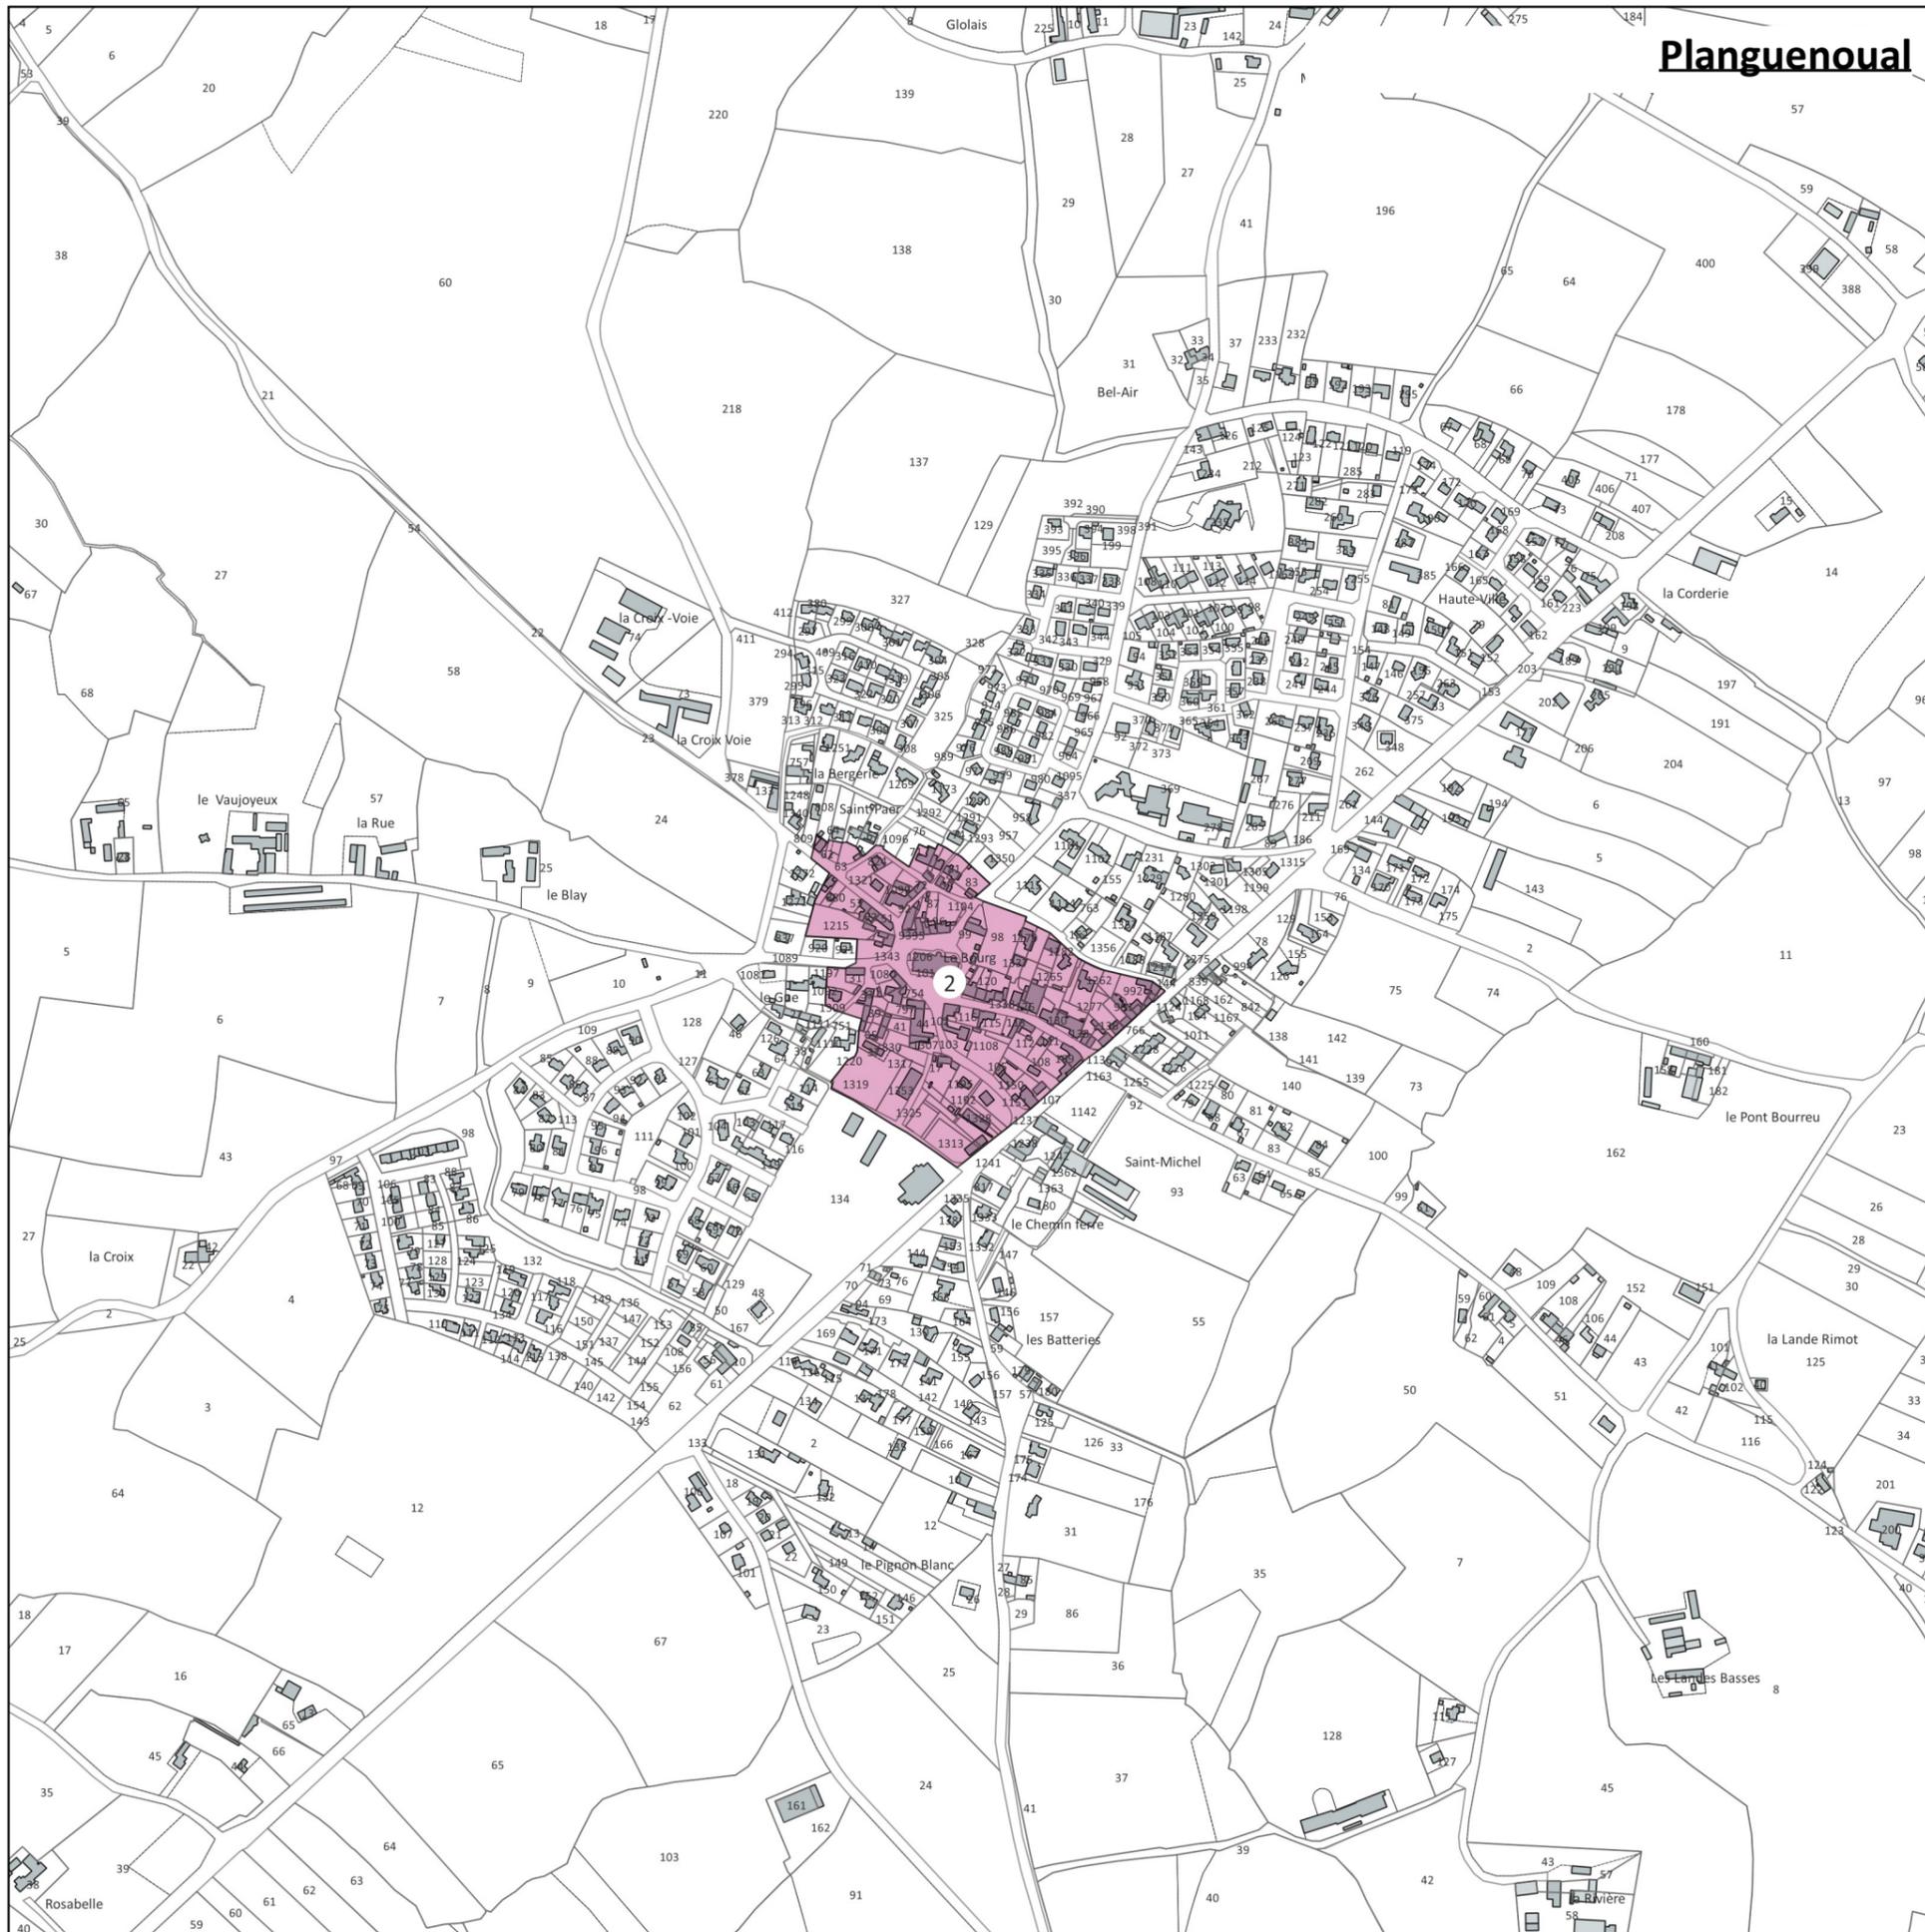


**Planguenoual**



**PLAN LOCAL D'URBANISME (PLU)**

**PLAN THEMATIQUE**

Plan réglementation commerce

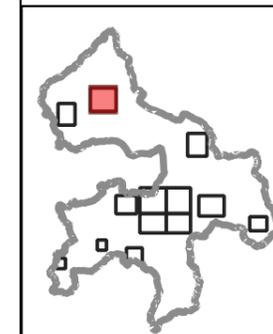


Projet arrêté par délibération du conseil municipal le 15 juillet 2024



**Lamballe-Armor**  
en Penthièvre

-  Périmètre de centralité de Lamballe (1)
-  Périmètre de centralité des centre-bourgs de Maroué, Morieux, Planguenoual, Meslin, La Poterie, Saint-Aaron, et Trégomar (2)
-  Périmètre d'intensité commerciale du centre ville de Lamballe (3)
-  Périmètre d'interdiction de changement de destination (4)
-  Secteur d'implantation périphérique connecté (6)
-  Secteur d'implantation périphérique déconnecté (7)
-  Linéaires commerciaux à préserver du centre-ville de Lamballe (5)



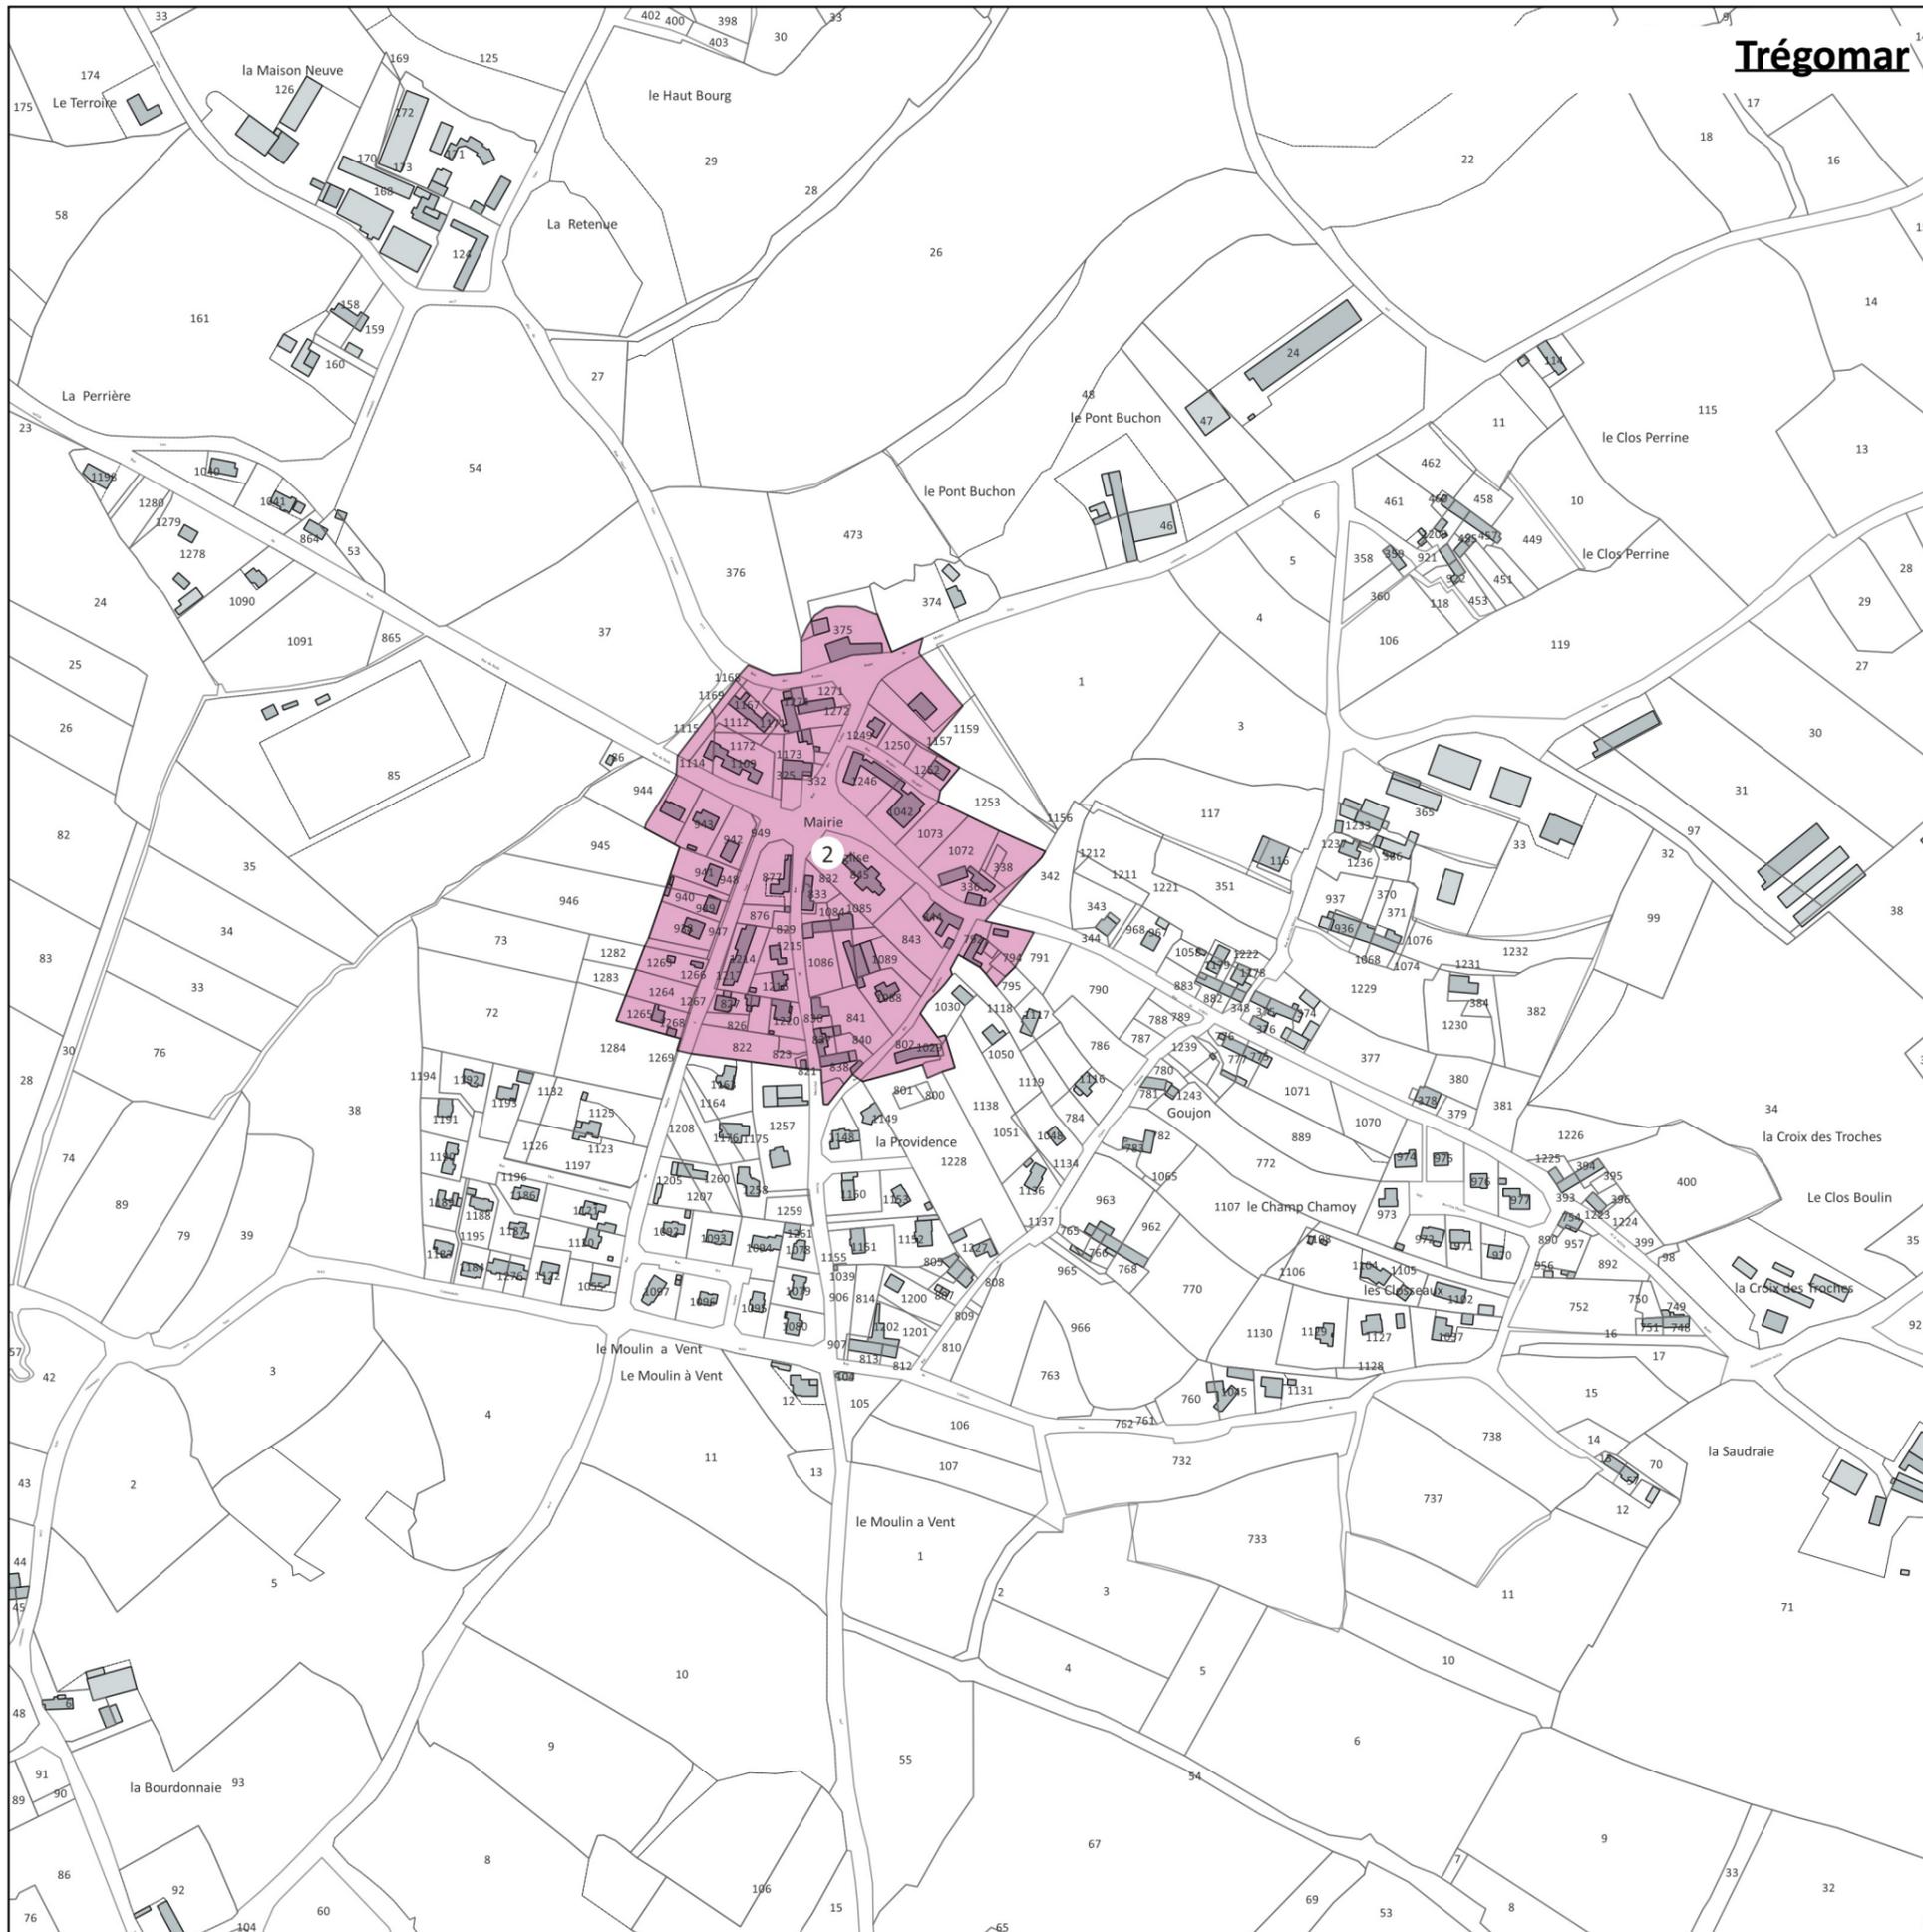


Trégomar



# PLAN LOCAL D'URBANISME(PLU)

## PLAN THEMATIQUE

Plan réglementation commerce

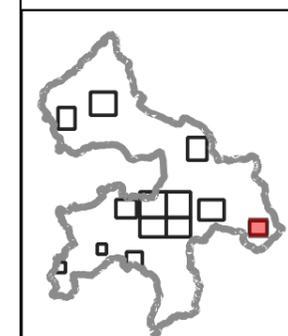

Projet arrêté par délibération du conseil municipal le 15 juillet 2024



-  Périmètre de centralité de Lamballe (1)
-  Périmètre de centralité des centre-bourgs de Maroué, Morieux, Planguenoual, Meslin, La Poterie, Saint-Aaron, et Trégomar (2)
-  Périmètre d'intensité commerciale du centre ville de Lamballe (3)
-  Périmètre d'interdiction de changement de destination (4)
-  Secteur d'implantation périphérique connecté (6)
-  Secteur d'implantation périphérique déconnecté (7)
-  Linéaires commerciaux à préserver du centre-ville de Lamballe (5)