



Coupe AA longitudinale _ PC - 1 : 200

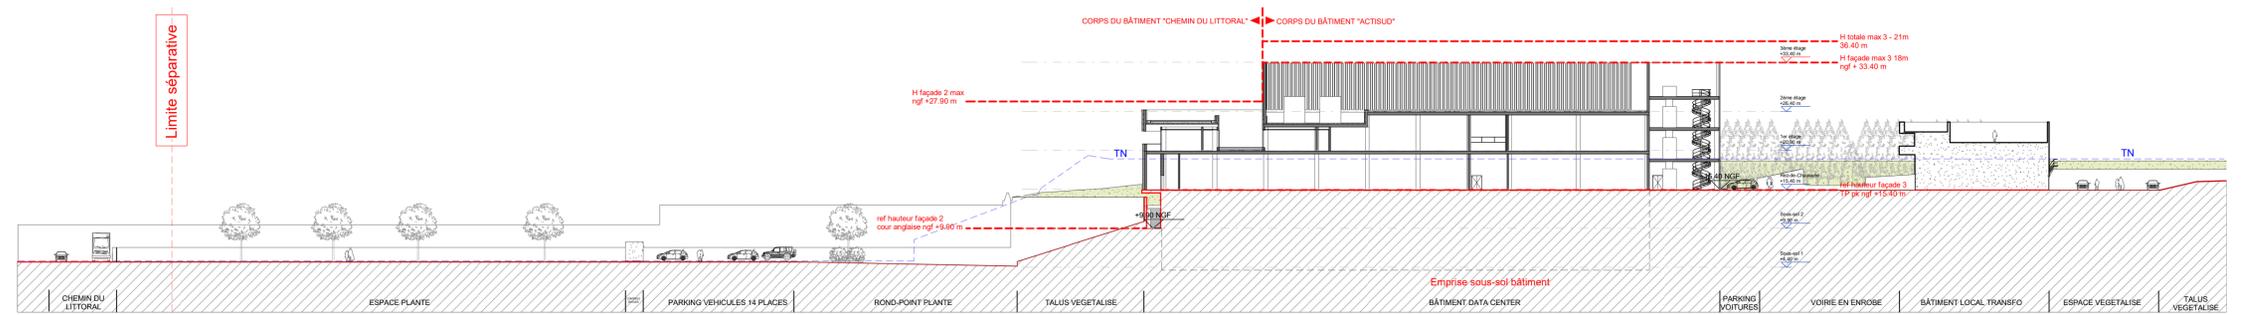

Coupe BB transversale _ PC - 1 : 500

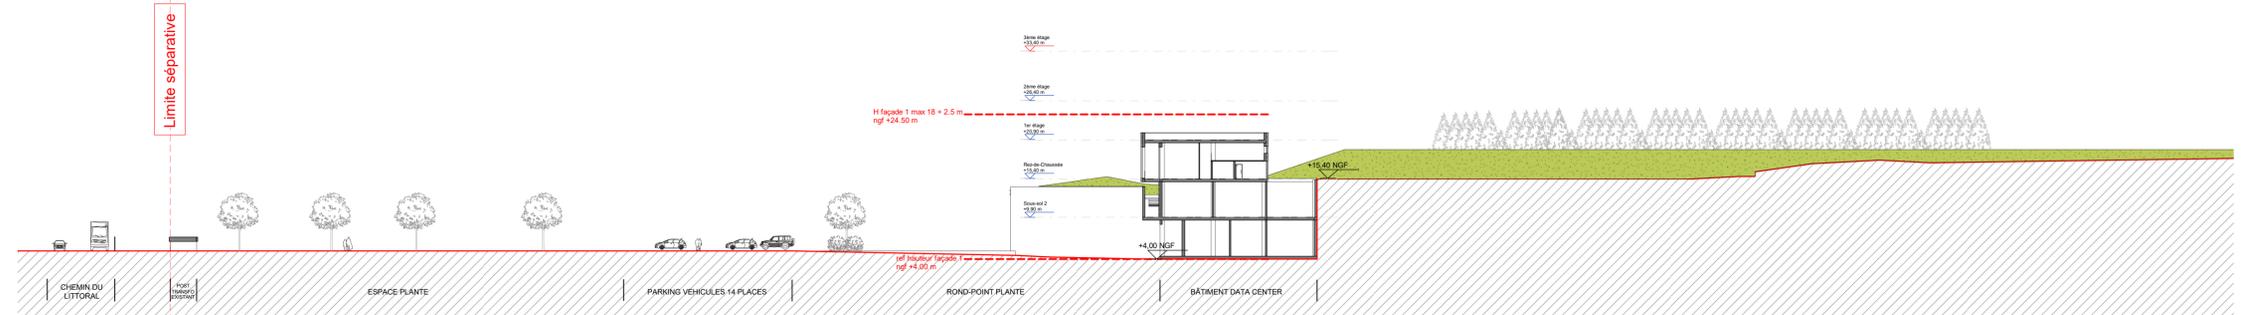

Coupe CC transversale _ PC - 1 : 500

