




Élévation Patio Sud Ouest - 1 : 200
CÔTE BÂTIMENT ACTISUD

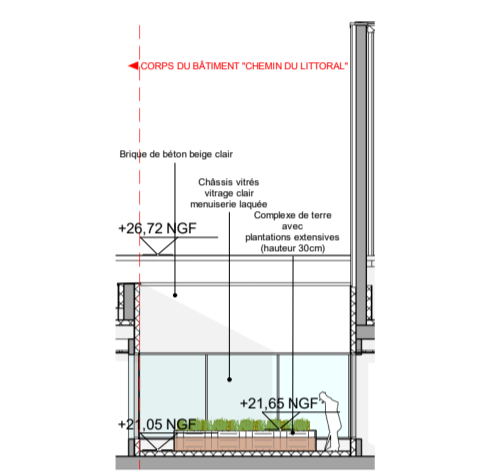


Élévation Patio Nord Ouest - 1 : 200

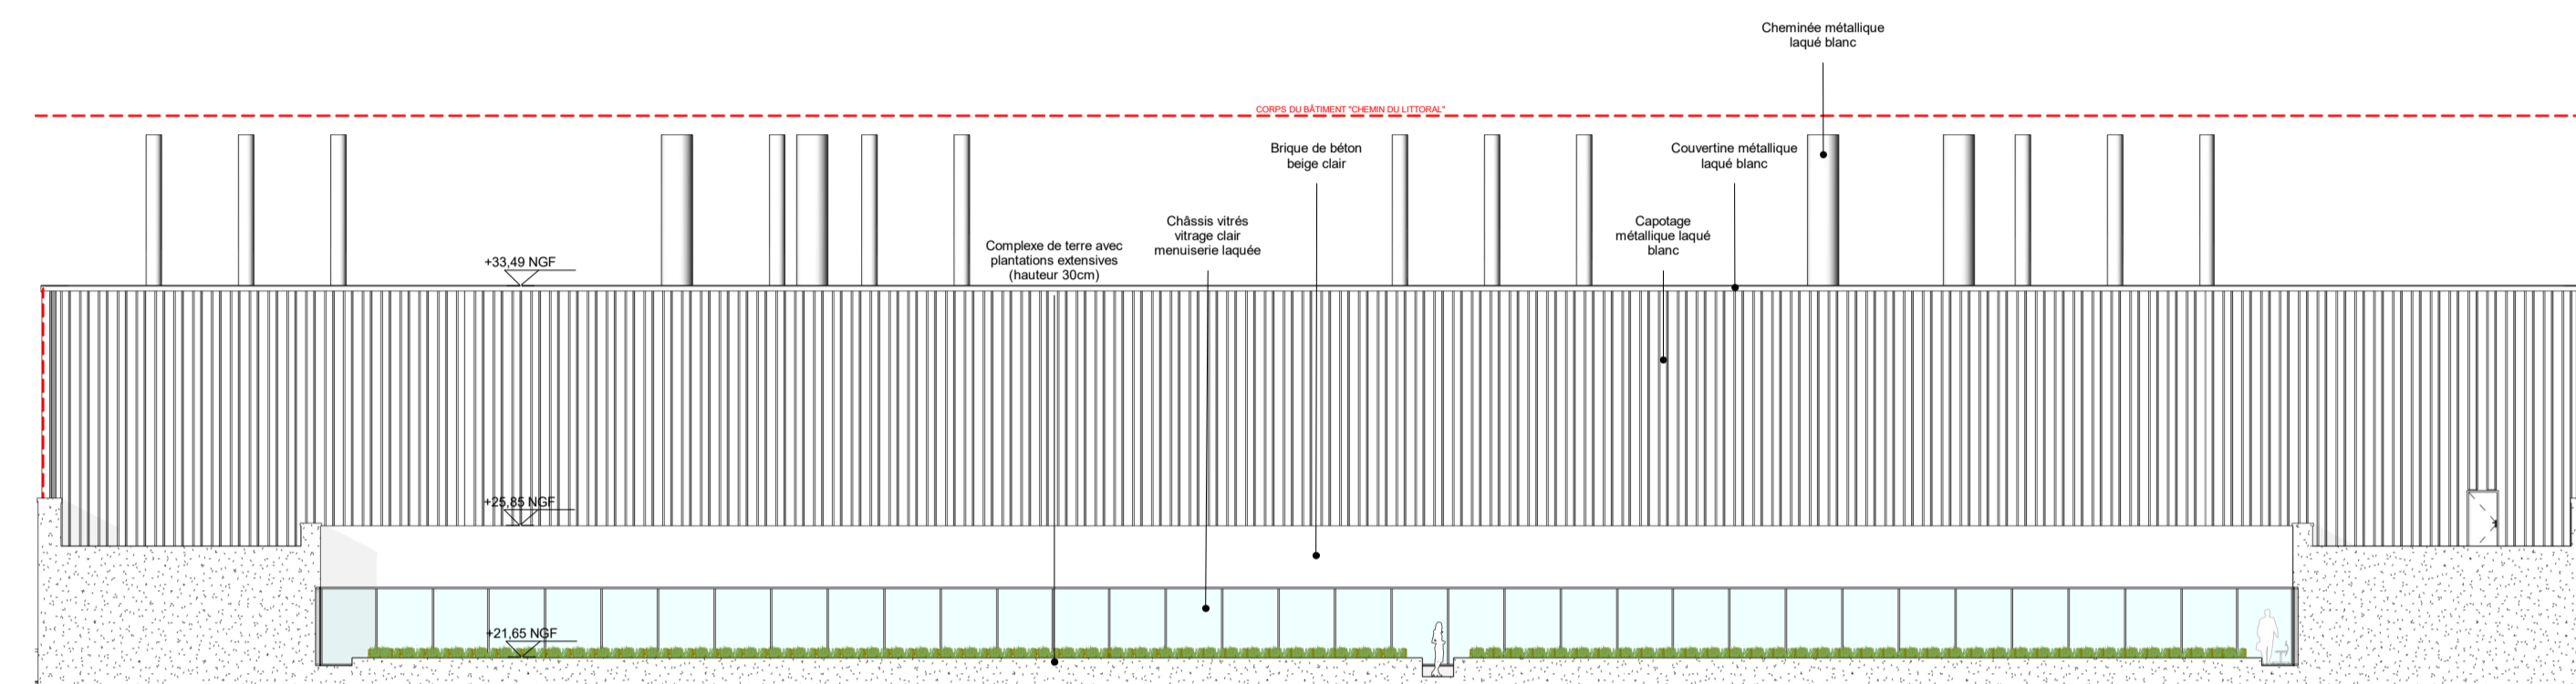

Élévation Patio Nord Est - 1 : 200
CÔTE BÂTIMENT CHEMIN DU LITTORAL

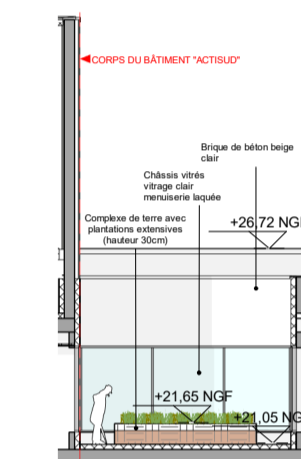

Élévation Patio Sud Est - 1 : 200

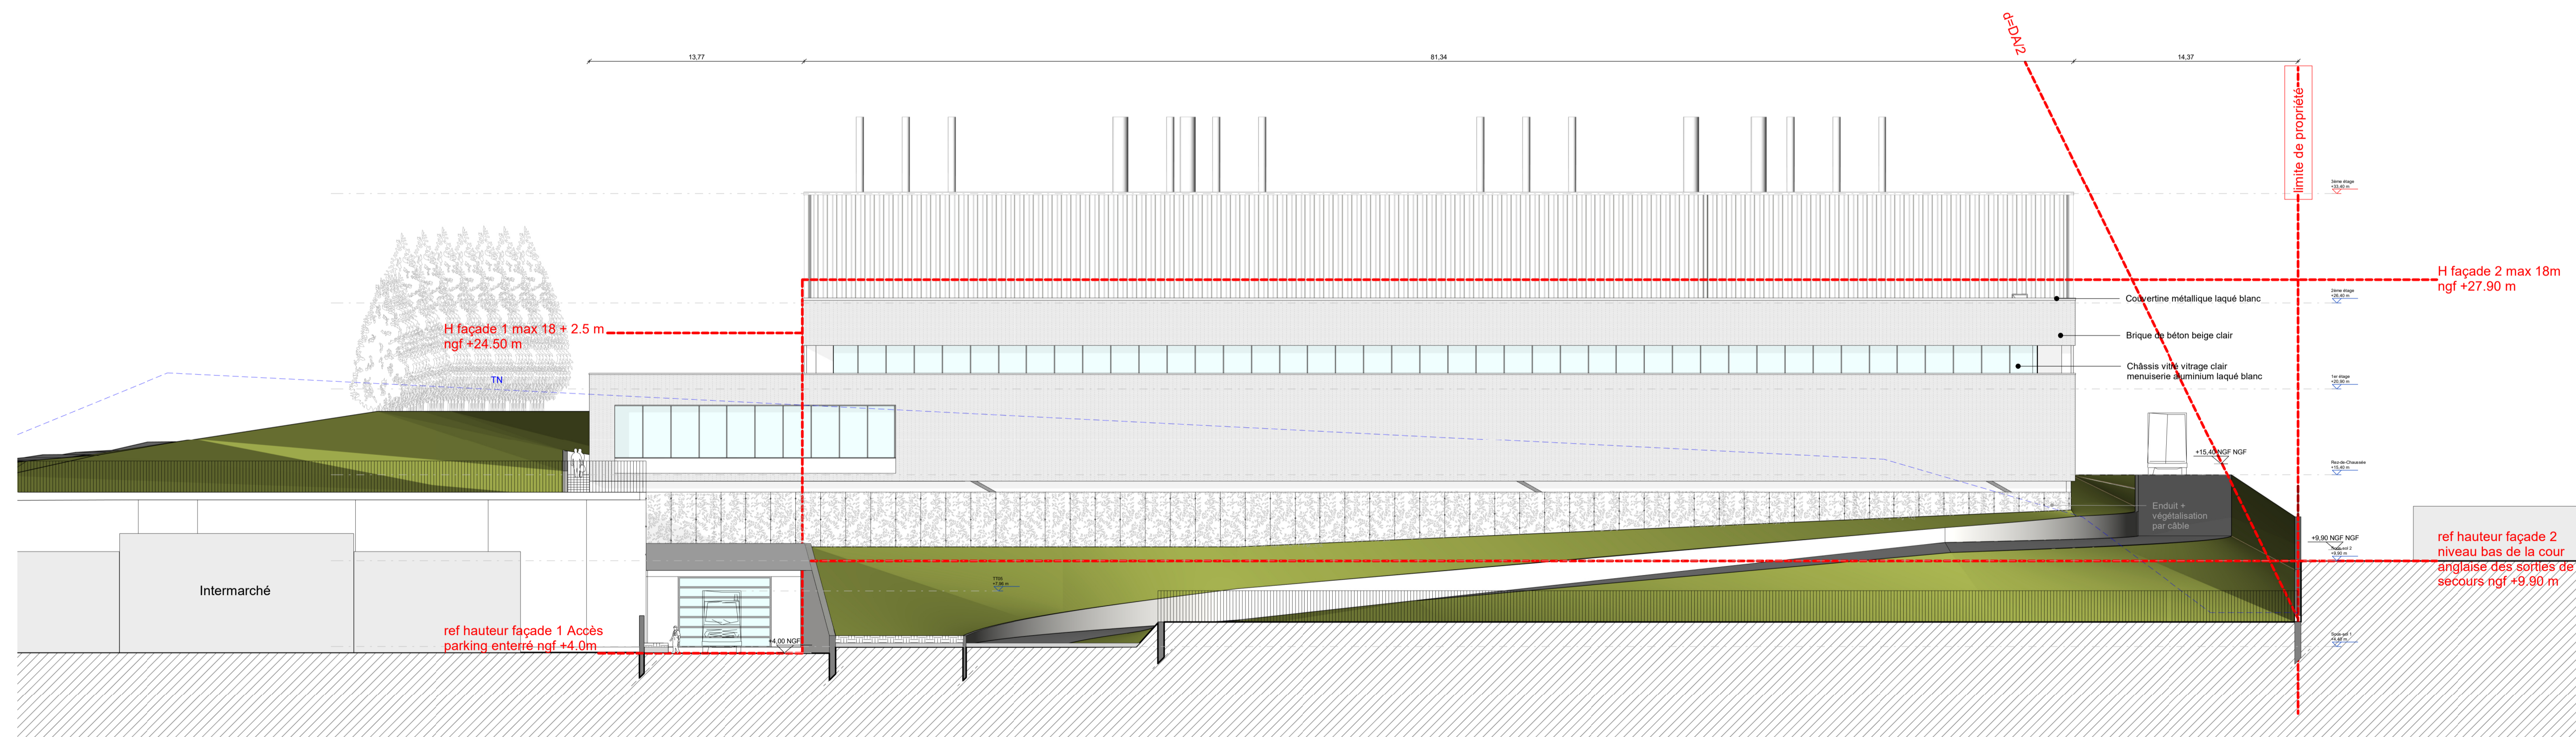

Élévation _ SUD OUEST. - 1 : 200
CORPS DU BÂTIMENT CHEMIN DU LITTORAL