




Plan de toiture Local transfo \_ PC - 1 : 500

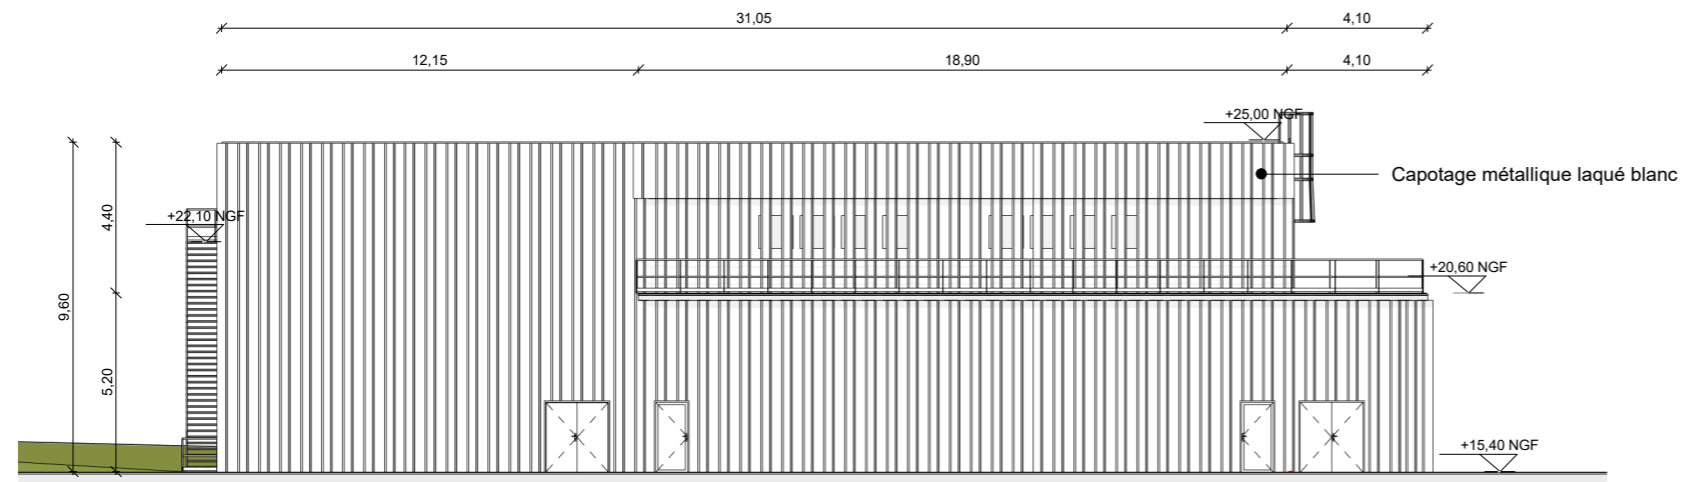


Elévation Local Transfo\_OUEST - 1 : 200

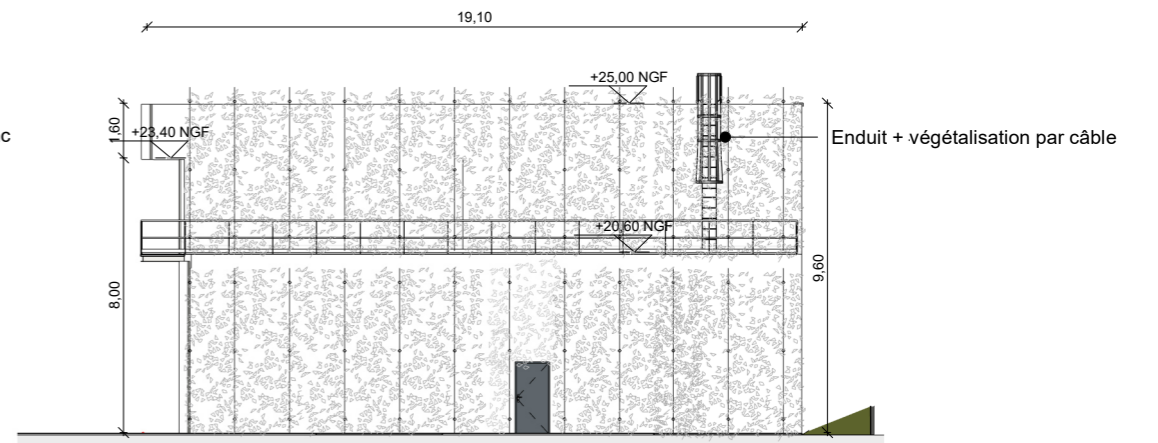

Elévation Local Transfo\_SUD - 1 : 200

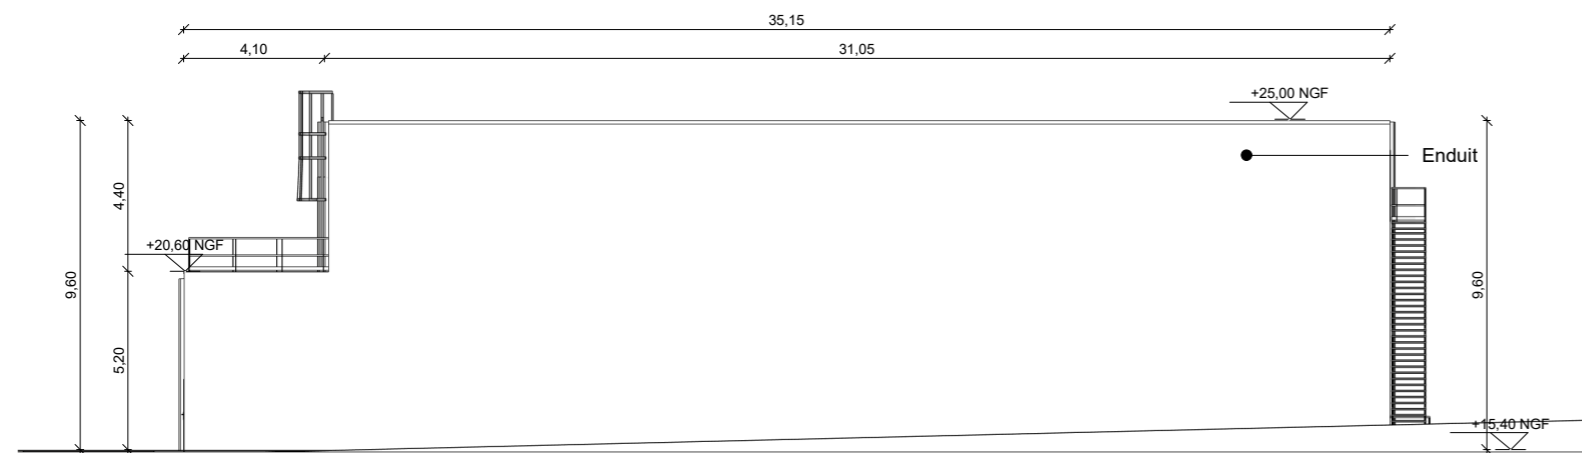

Elévation Local Transfo\_EST - 1 : 200

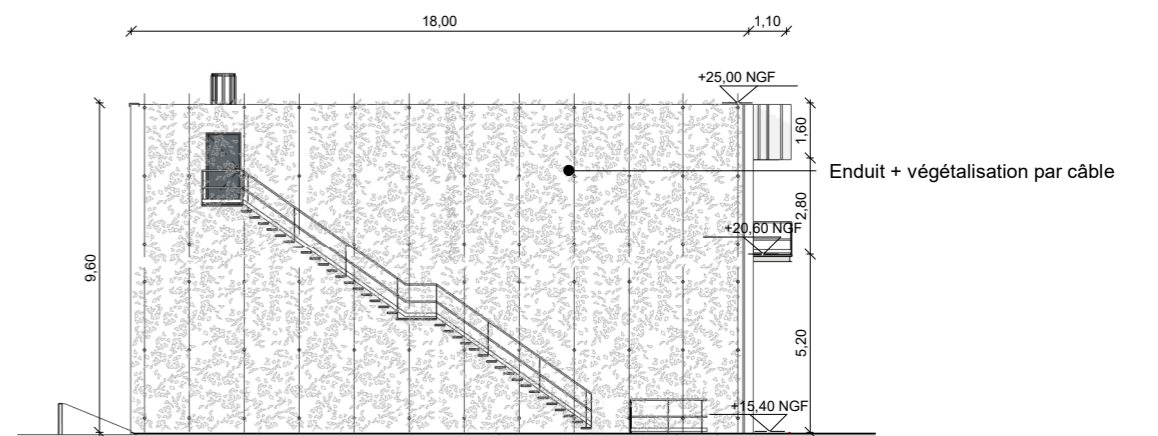

Elévation Local Transfo\_NORD - 1 : 200

Maitrise d'Ouvrage

Assistant à la Maitrise d'Ouvrage

Architectes

Bureaux d'Etude Technique

Contrôleur Technique



Segro-Actisud - Construction d'une plateforme logistique , d'un data-center et d'un parking ZA Actisud, 90 Chemin du Ruisseau Mirabeau - 13016 Marseille

n° PLAN  
PC 05f

INDICE  
A

DATE  
29/07/2024

PERMIS DE CONSTRUIRE  
Façades Local Transformateur

ECHELLE  
1:1

PHASE  
PC

Réf\_info  
77074