




VUE PC 7.4



VUE PC 7.3

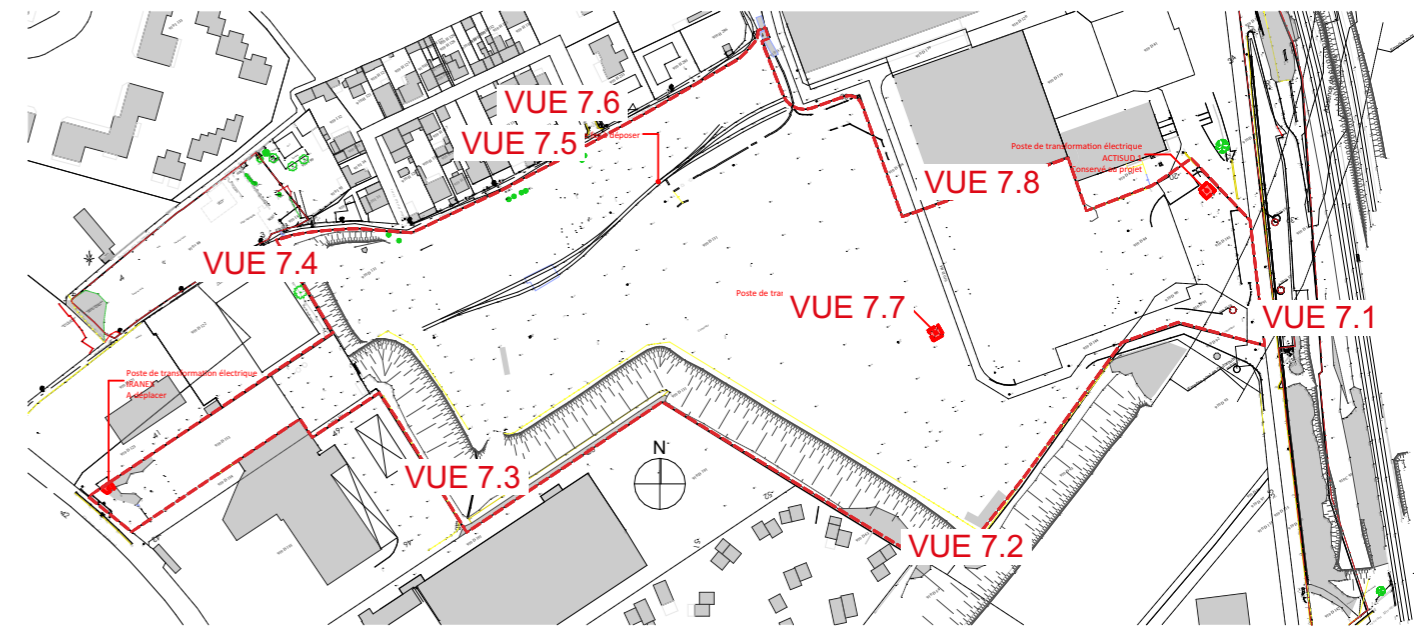

Maitrise d'Ouvrage | Assistant à la Maitrise d'Ouvrage | Architectes | Bureaux d'Etude Technique | Contrôleur Technique

Segro-Actisud - Construction d'une plateforme logistique, d'un data-center et d'un parking ZA Actisud, 90 Chemin du Ruisseau Mirabeau - 13016 Marseille

n° PLAN	INDICE	DATE	PERMIS DE CONSTRUIRE	EHELLE	PHASE	Réf_info
PC 07-2	A	29/07/2024	Photographies proches 2	1:3333,333	PC	77074