




VUE PC 8.3



VUE PC 8.4

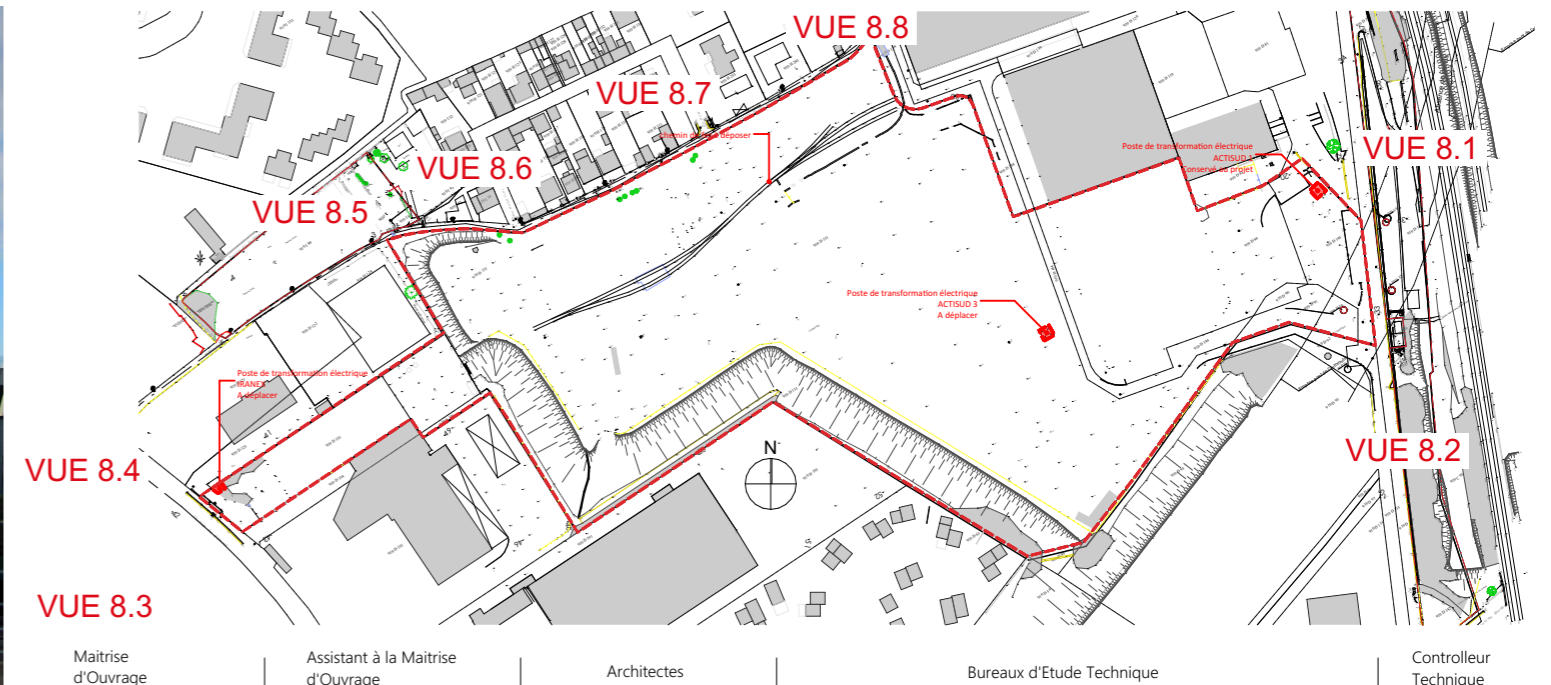

Maitrise d'Ouvrage Assistant à la Maitrise d'Ouvrage Architectes Bureaux d'Etude Technique Contrôleur Technique



Segro-Actisud - Construction d'une plateforme logistique, d'un data-center et d'un parking ZA Actisud, 90 Chemin du Ruisseau Mirabeau - 13016 Marseille

n° PLAN	INDICE	DATE	PERMIS DE CONSTRUIRE	ECHELLE	PHASE	Réf_info
PC 08-2	A	29/07/2024	Photographies lointaines 2	1:3333,333	PC	77074