


Nota : modification avril 2024

Les emplacements pour mise en station des moyens aériens, initialement prévus dans les puits de lumière, ont été supprimés

Des colonnes sèches ont été ajoutées au niveau des trémies d'escaliers en façade sud.

Des poteaux incendie ont été ajoutés à chaque niveau.

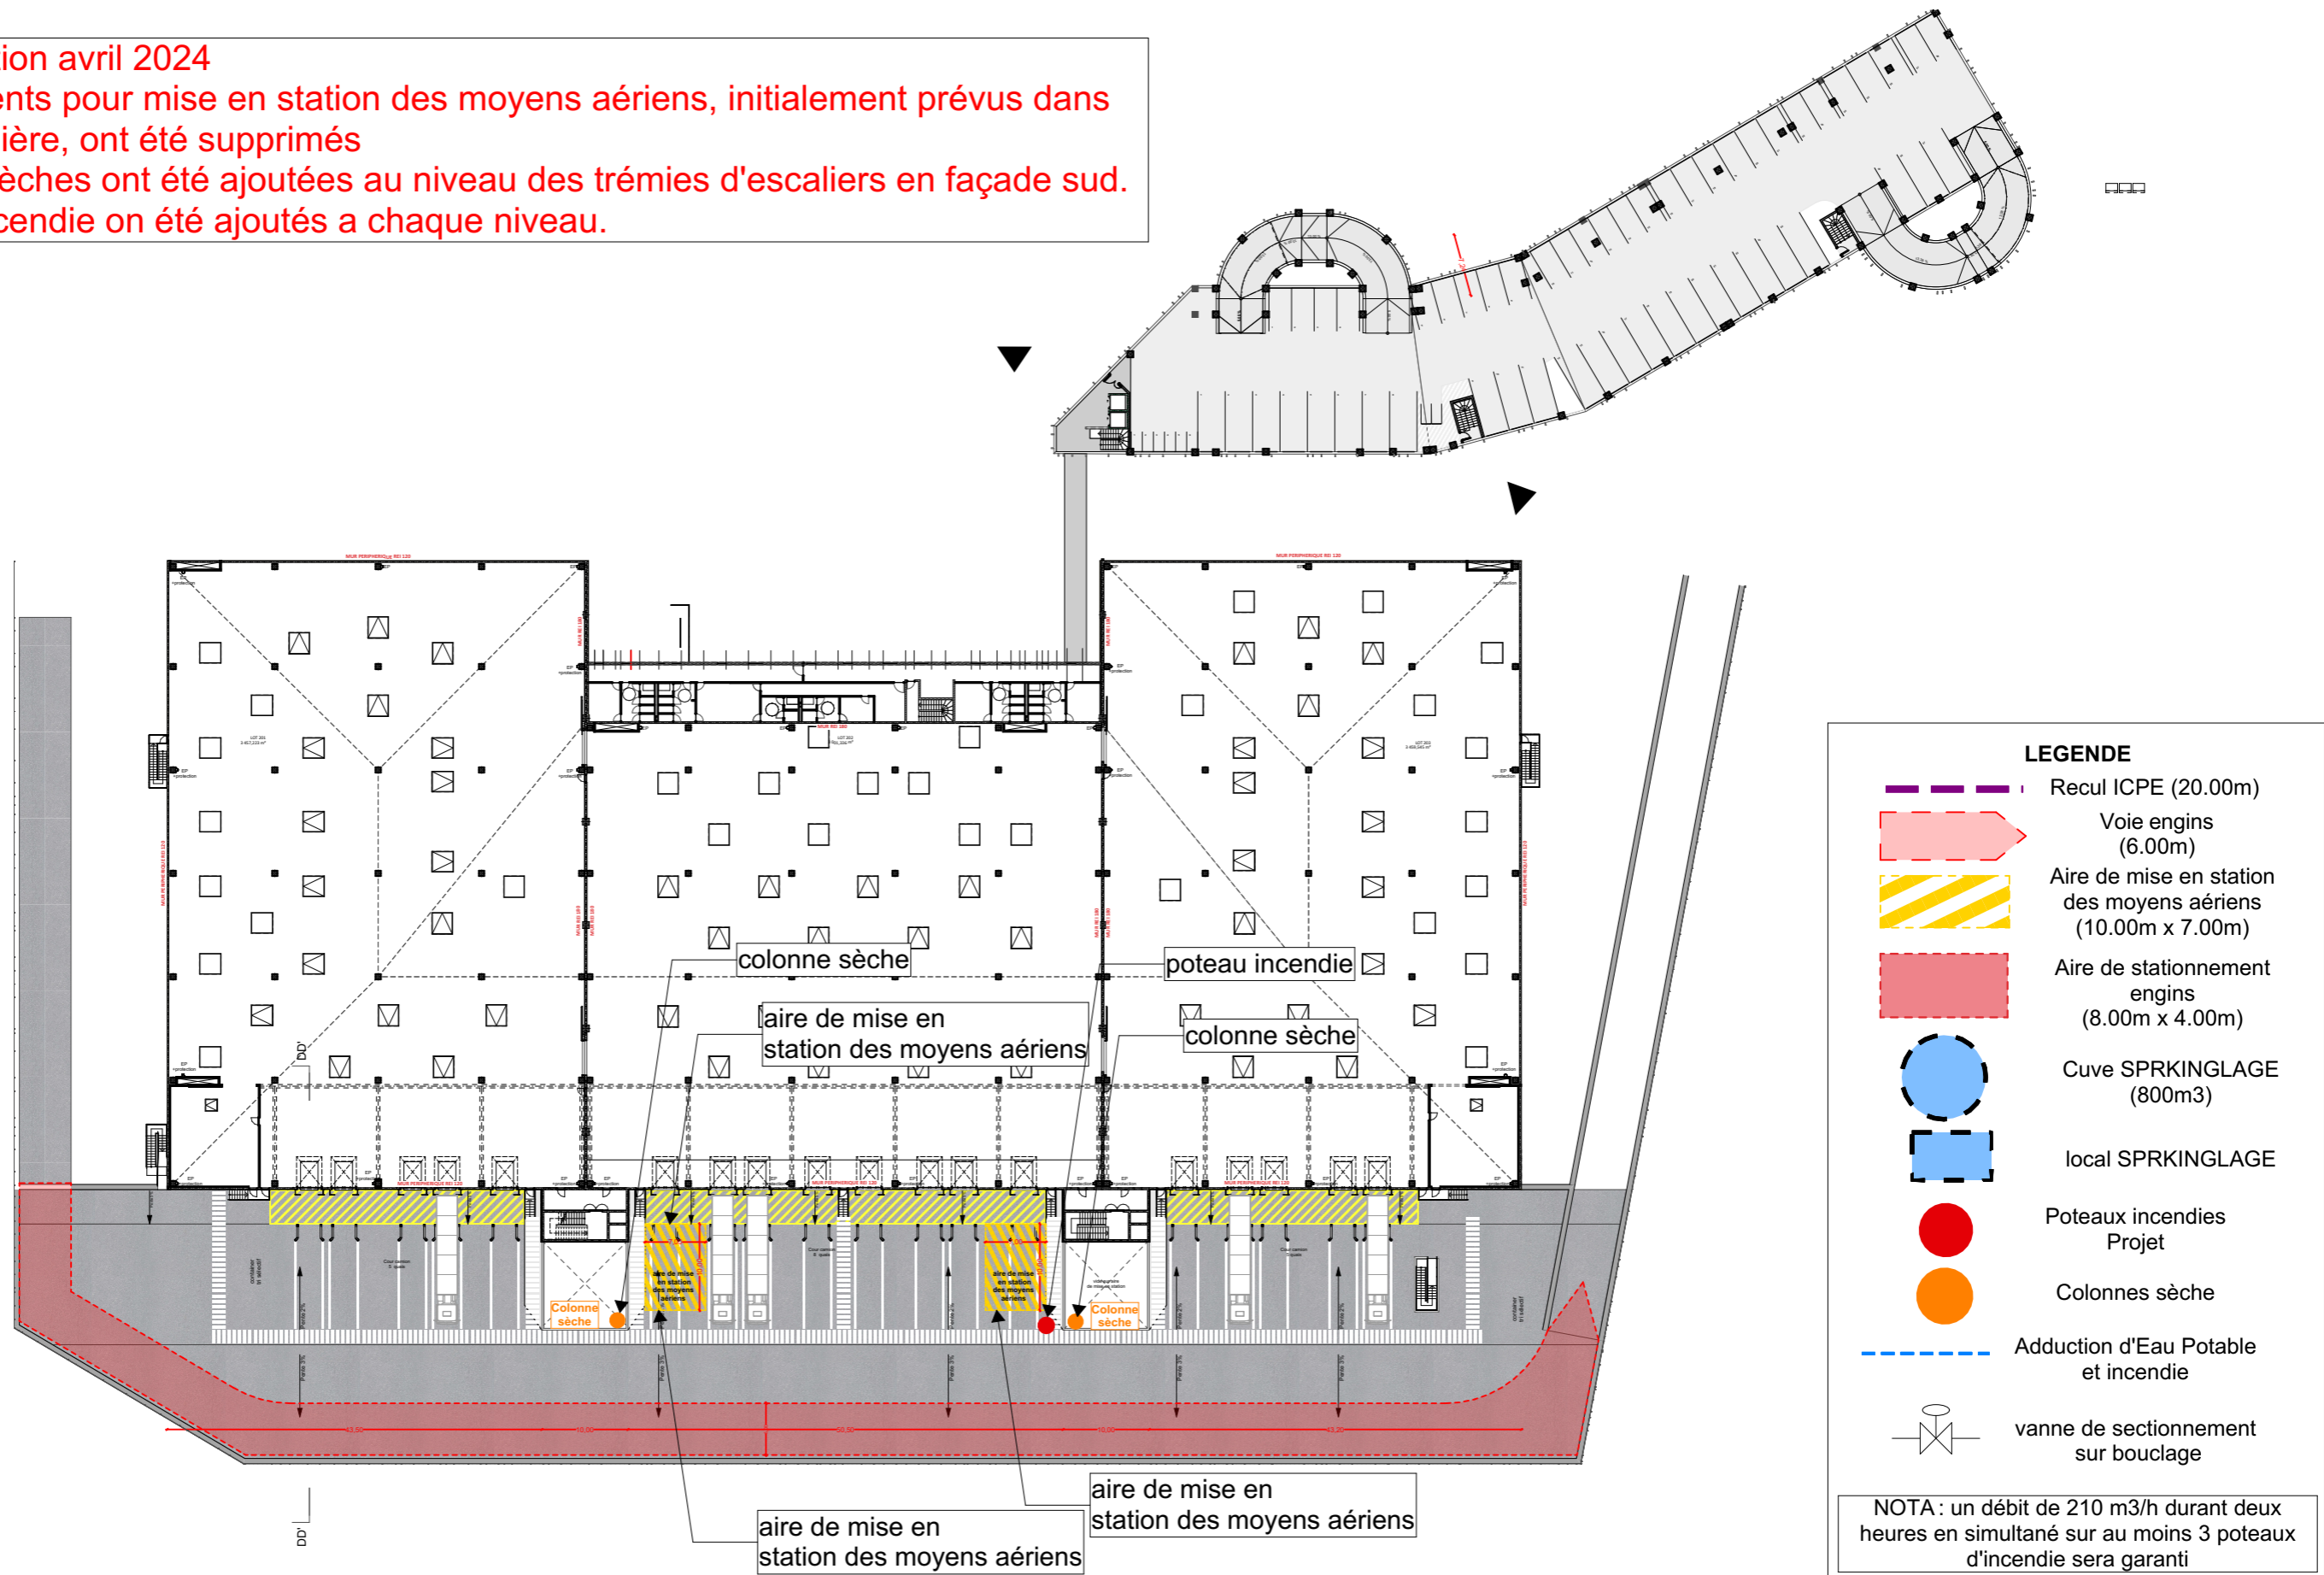

**LEGENDE**

- Recul ICPE (20.00m)
- Voie engins (6.00m)
- Aire de mise en station des moyens aériens (10.00m x 7.00m)
- Aire de stationnement engins (8.00m x 4.00m)
- Cuve SPRKINGLAGE (800m3)
- local SPRKINGLAGE
- Poteaux incendies Projet
- Colonnes sèche
- Adduction d'Eau Potable et incendie
- vanne de sectionnement sur bouclage

NOTA : un débit de 210 m3/h durant deux heures en simultané sur au moins 3 poteaux d'incendie sera garanti

Maitrise d'Ouvrage	Assistant à la Maitrise d'Ouvrage	Architectes	Bureaux d'Etude Technique	Contrôleur Technique

Segro-Actisud - Construction d'une plateforme logistique, d'un data-center et d'un parking ZA Actisud, 90 Chemin du Ruisseau Mirabeau - 13016 Marseille

n° PLAN	INDICE	DATE	PERMIS DE CONSTRUIRE	ECHELLE	PHASE	Réf_info
PC AN 04a	A	09/10/2024	Plan Acces Pompiers N2 - LOG	1:750	PC	77074