




Elévation Patio Sud Ouest - 1 : 200
CÔTE BÂTIMENT ACTISUD

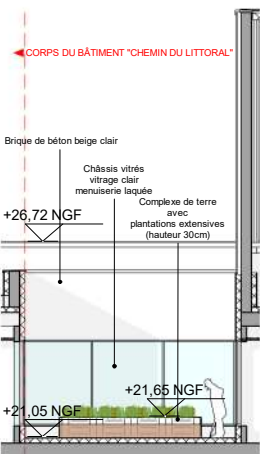


Elévation Patio Nord Ouest - 1 : 200

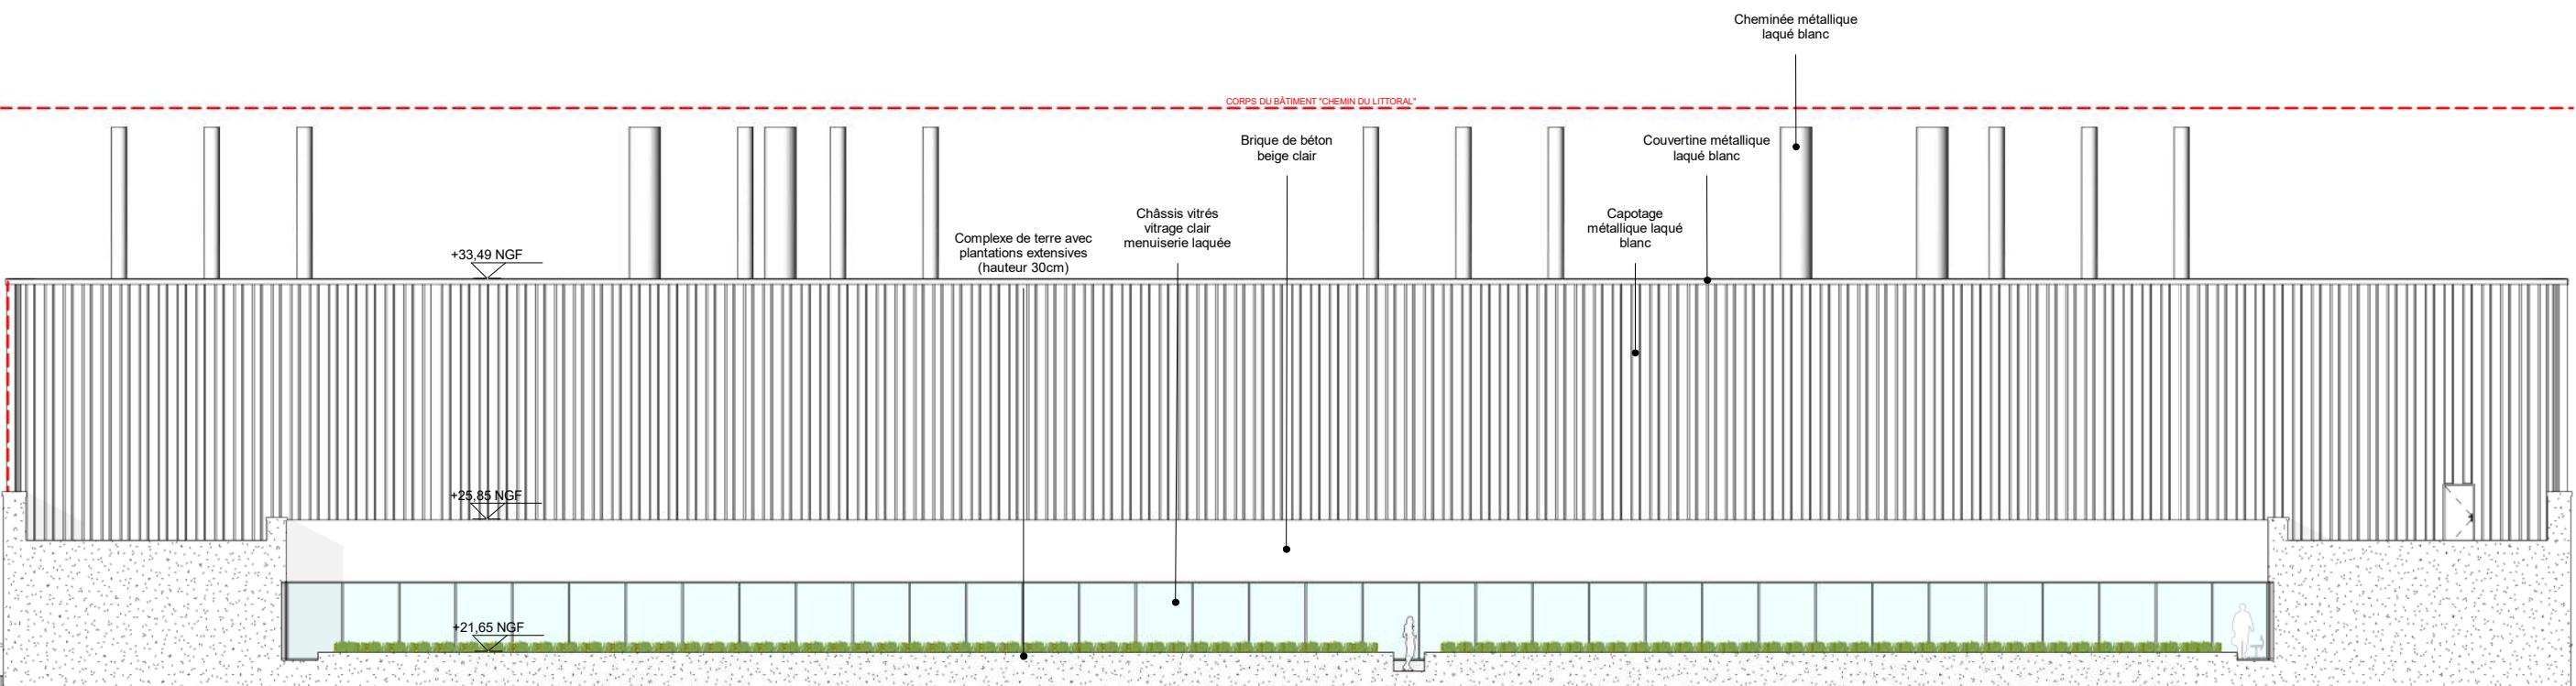

Elévation Patio Nord Est - 1 : 200
CÔTE BÂTIMENT CHEMIN DU LITTORAL

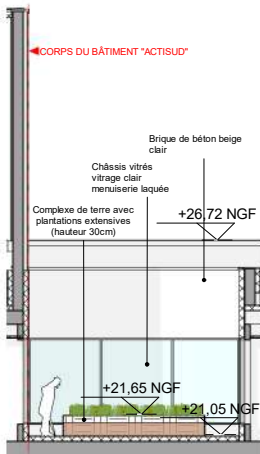

Elévation Patio Sud Est - 1 : 200

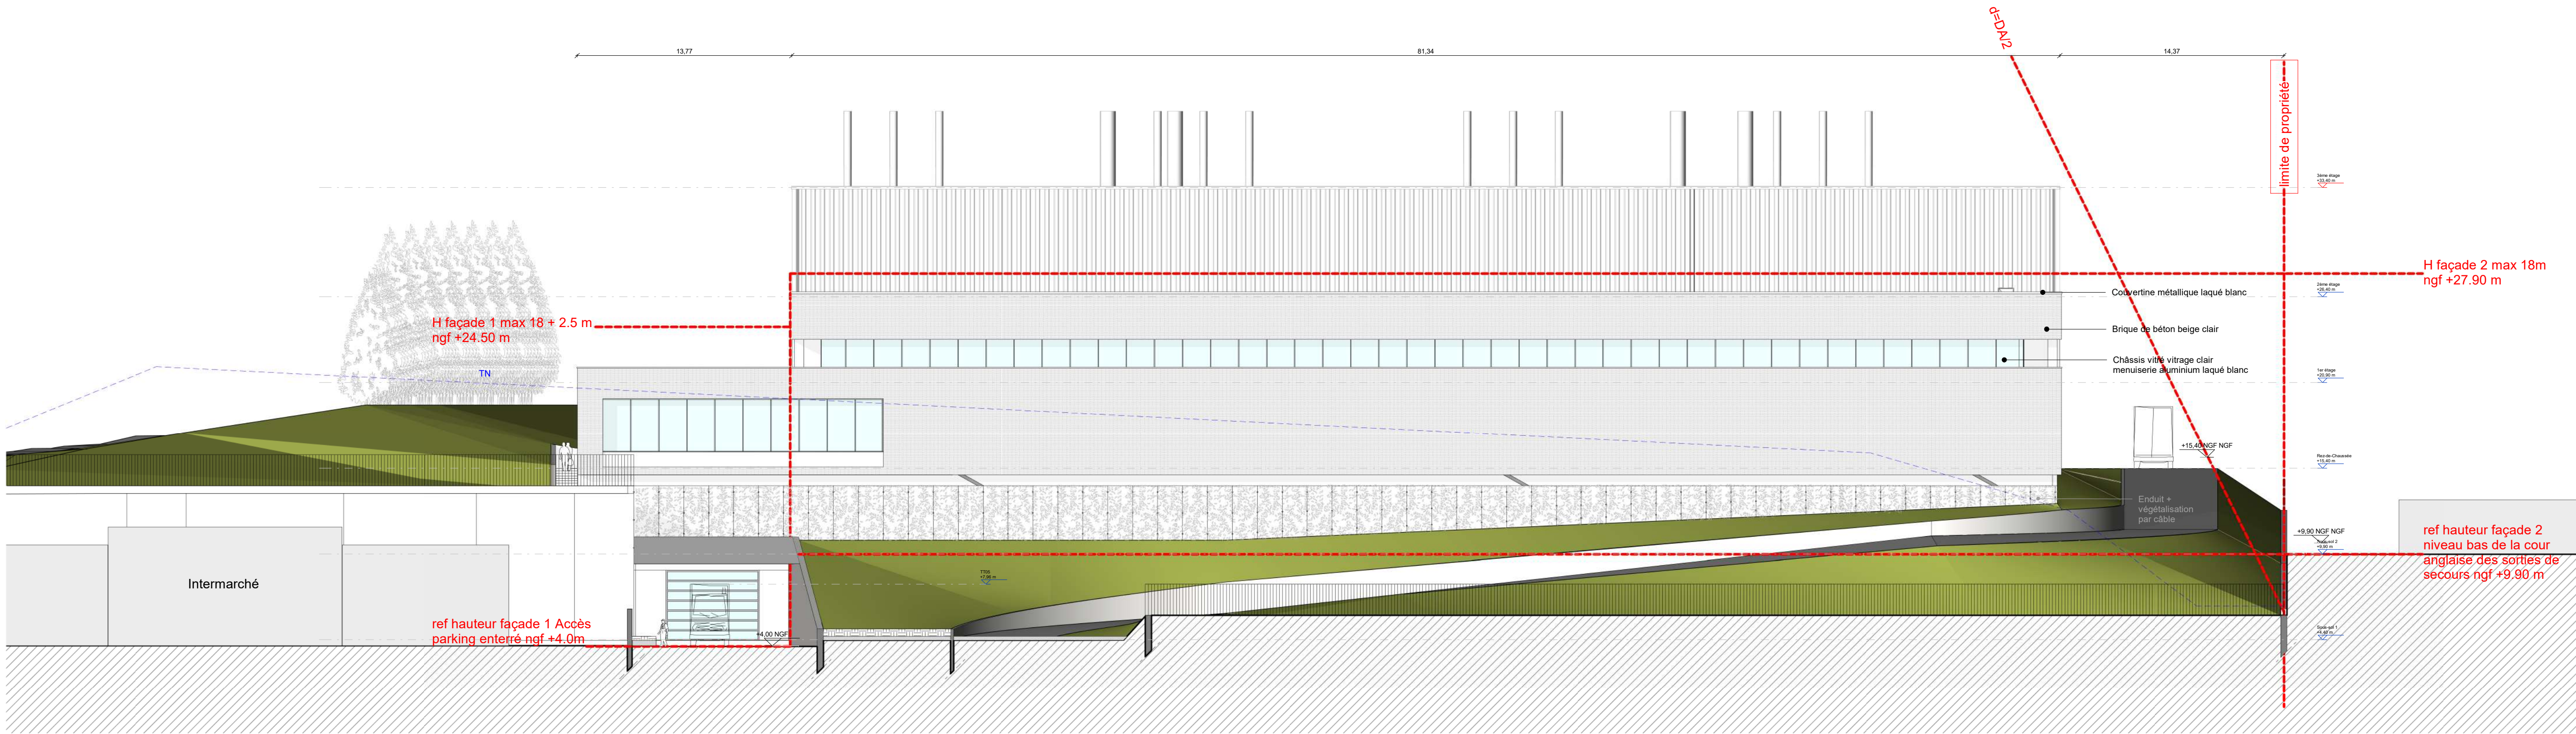

Elévation_ SUD OUEST. - 1 : 200
CORPS DU BÂTIMENT CHEMIN DU LITTORAL