

# DEMANDE DE PERMIS DE CONSTRUIRE

Projet:

**Implantation d'un parc Agrivoltaïque  
Commune de COULONGES-COHAN (02)**

Maître d'ouvrage:

**EE AGRISOLAIRE 05**  
70, avenue de Clichy  
75017 PARIS


PIECE n° PC 1

CARTE IGN  
VUE AERIEENNE  
EXTRAIT CADASTRAL


date de création : 29 mars 2023  
modification n°1 : 19 septembre 2023  
modification n°2 :  
modification n°3 :  
modification n°4 :  
modification n°5 :




**SARL ATELIER r2**  
**ATELIER D'ARCHITECTURE**  
24 Rue de Poitiers - 86130 Jaunay-Marigny  
rocher1@hotmail.fr - 09 83 23 19 05 - 06 88 60 66 28  
RCS Poitiers 539 733 774  
Numéro d'inscription à l'ordre régional POI S01202

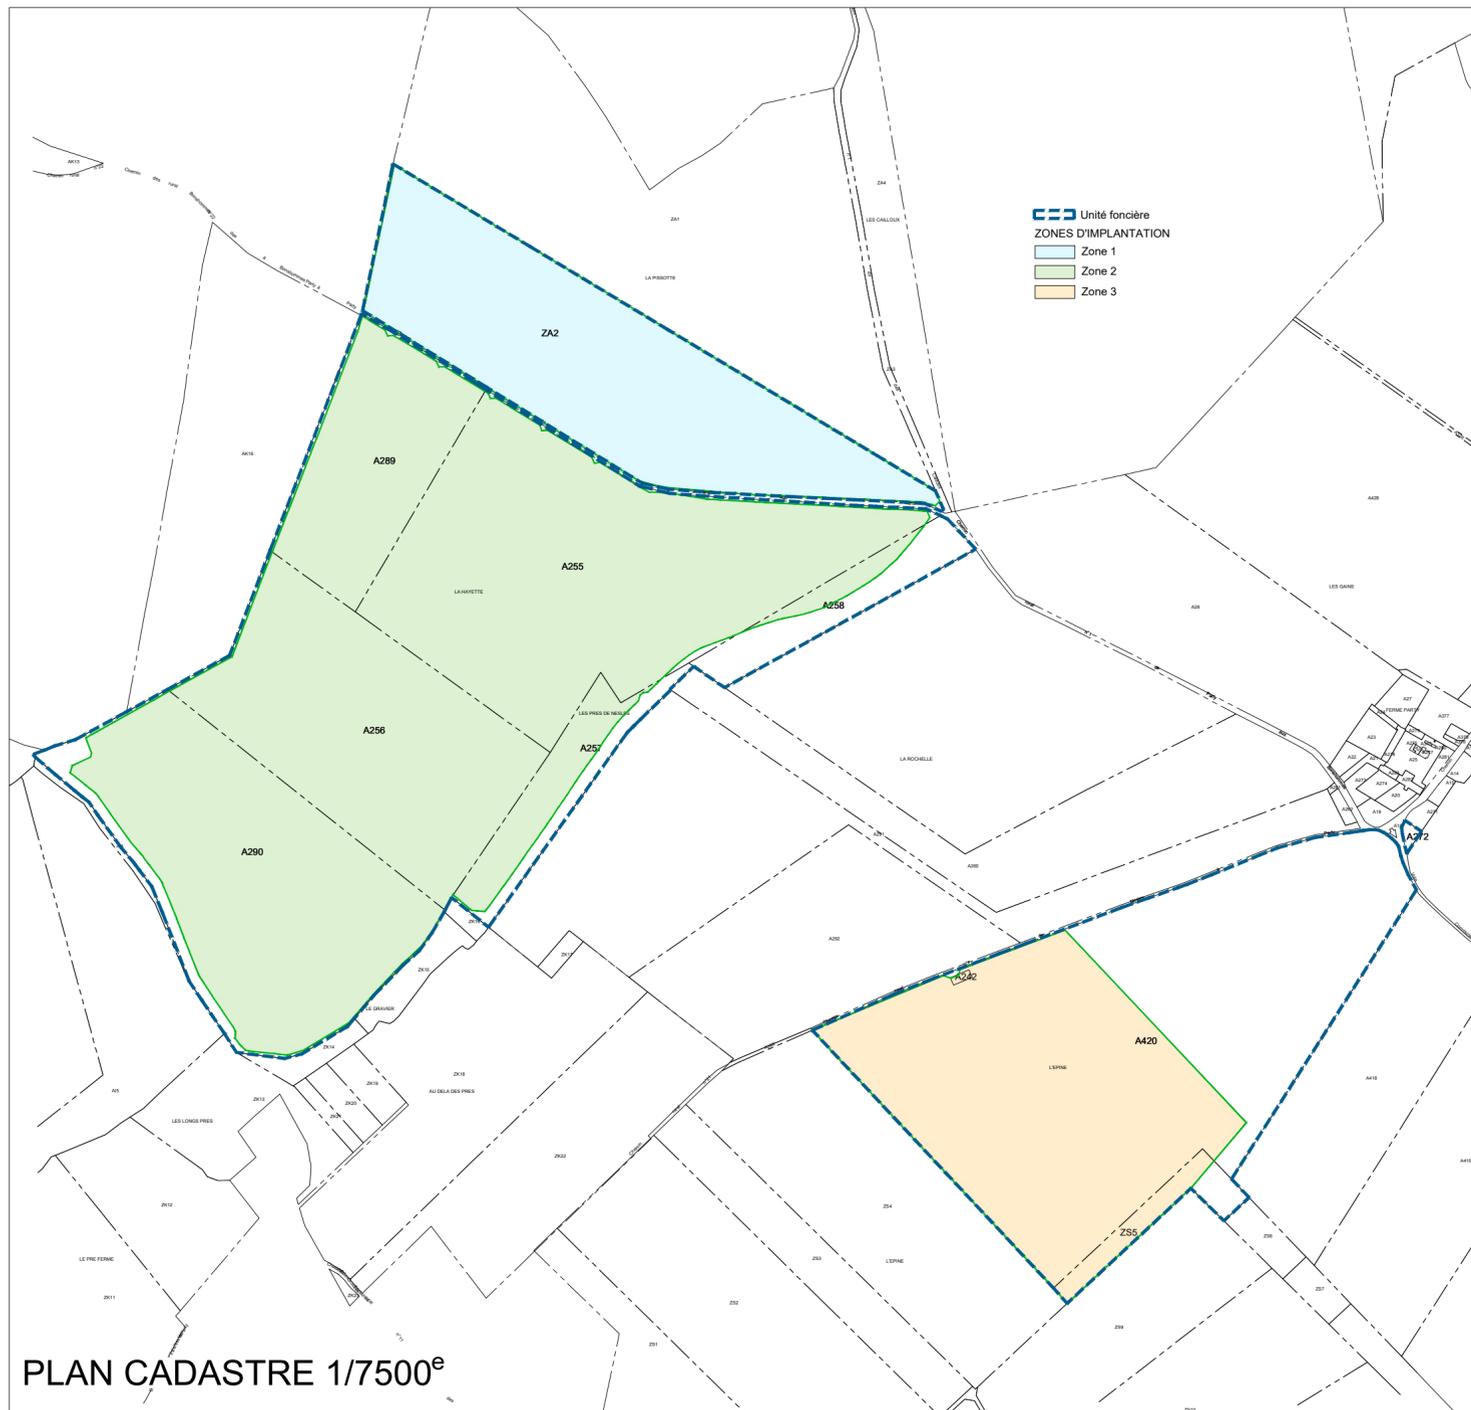

PLAN CADASTRE 1/7500<sup>e</sup>

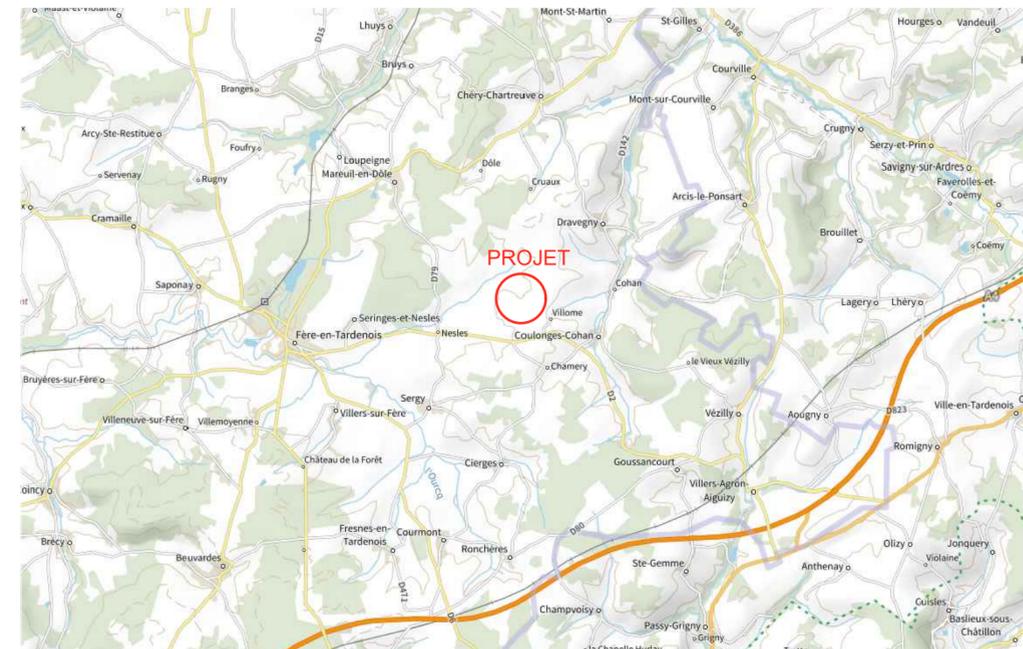

CARTE IGN

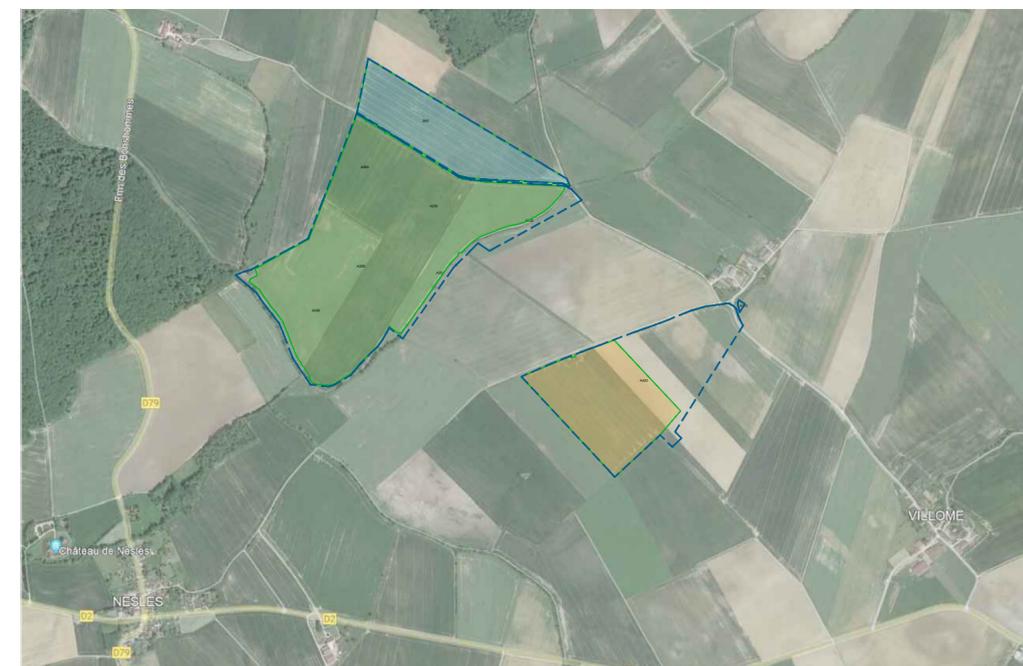

VUE AERIEENNE

SECTION	NUMERO	SURFACE	SURFACE DEDIEE AU PROJET
A	242	378 m <sup>2</sup>	353 m <sup>2</sup>
A	255	210255 m <sup>2</sup>	207347 m <sup>2</sup>
A	256	135054 m <sup>2</sup>	134394 m <sup>2</sup>
A	257	32574 m <sup>2</sup>	22539 m <sup>2</sup>
A	258	27769 m <sup>2</sup>	6588 m <sup>2</sup>
A	272	753 m <sup>2</sup>	753 m <sup>2</sup>
A	289	70115 m <sup>2</sup>	68588 m <sup>2</sup>
A	290	157215 m <sup>2</sup>	147381 m <sup>2</sup>
A	420	295681 m <sup>2</sup>	173669 m <sup>2</sup>
ZA	2	160554 m <sup>2</sup>	159313 m <sup>2</sup>
ZS	5	12918 m <sup>2</sup>	9296 m <sup>2</sup>
<b>SURFACE TOTALE</b>		<b>1103266 m<sup>2</sup></b>	<b>930221 m<sup>2</sup></b>

