

DEMANDE DE PERMIS DE CONSTRUIRE

Projet:

**Implantation d'un parc Agrivoltaïque
Commune de COULONGES-COHAN (02)**

Maître d'ouvrage:

EE AGRISOLAIRE 05

70, avenue de Clichy
75017 PARIS


PIECE n° PC 27

A1 PLAN DE MASSE
A2 PHOTOGRAPHIES


date de création : 29 mars 2023
modification n°1 : 19 septembre 2023
modification n°2 :
modification n°3 :
modification n°4 :
modification n°5 :



SARL ATELIER r2
ATELIER D'ARCHITECTURE
24 Rue de Poitiers - 86130 Jaunay-Marigny
rocher1@hotmail.fr - 09 83 23 19 05 - 06 88 60 66 28
RCS Poitiers 539 733 774
Numéro d'inscription à l'ordre régional POI S01202

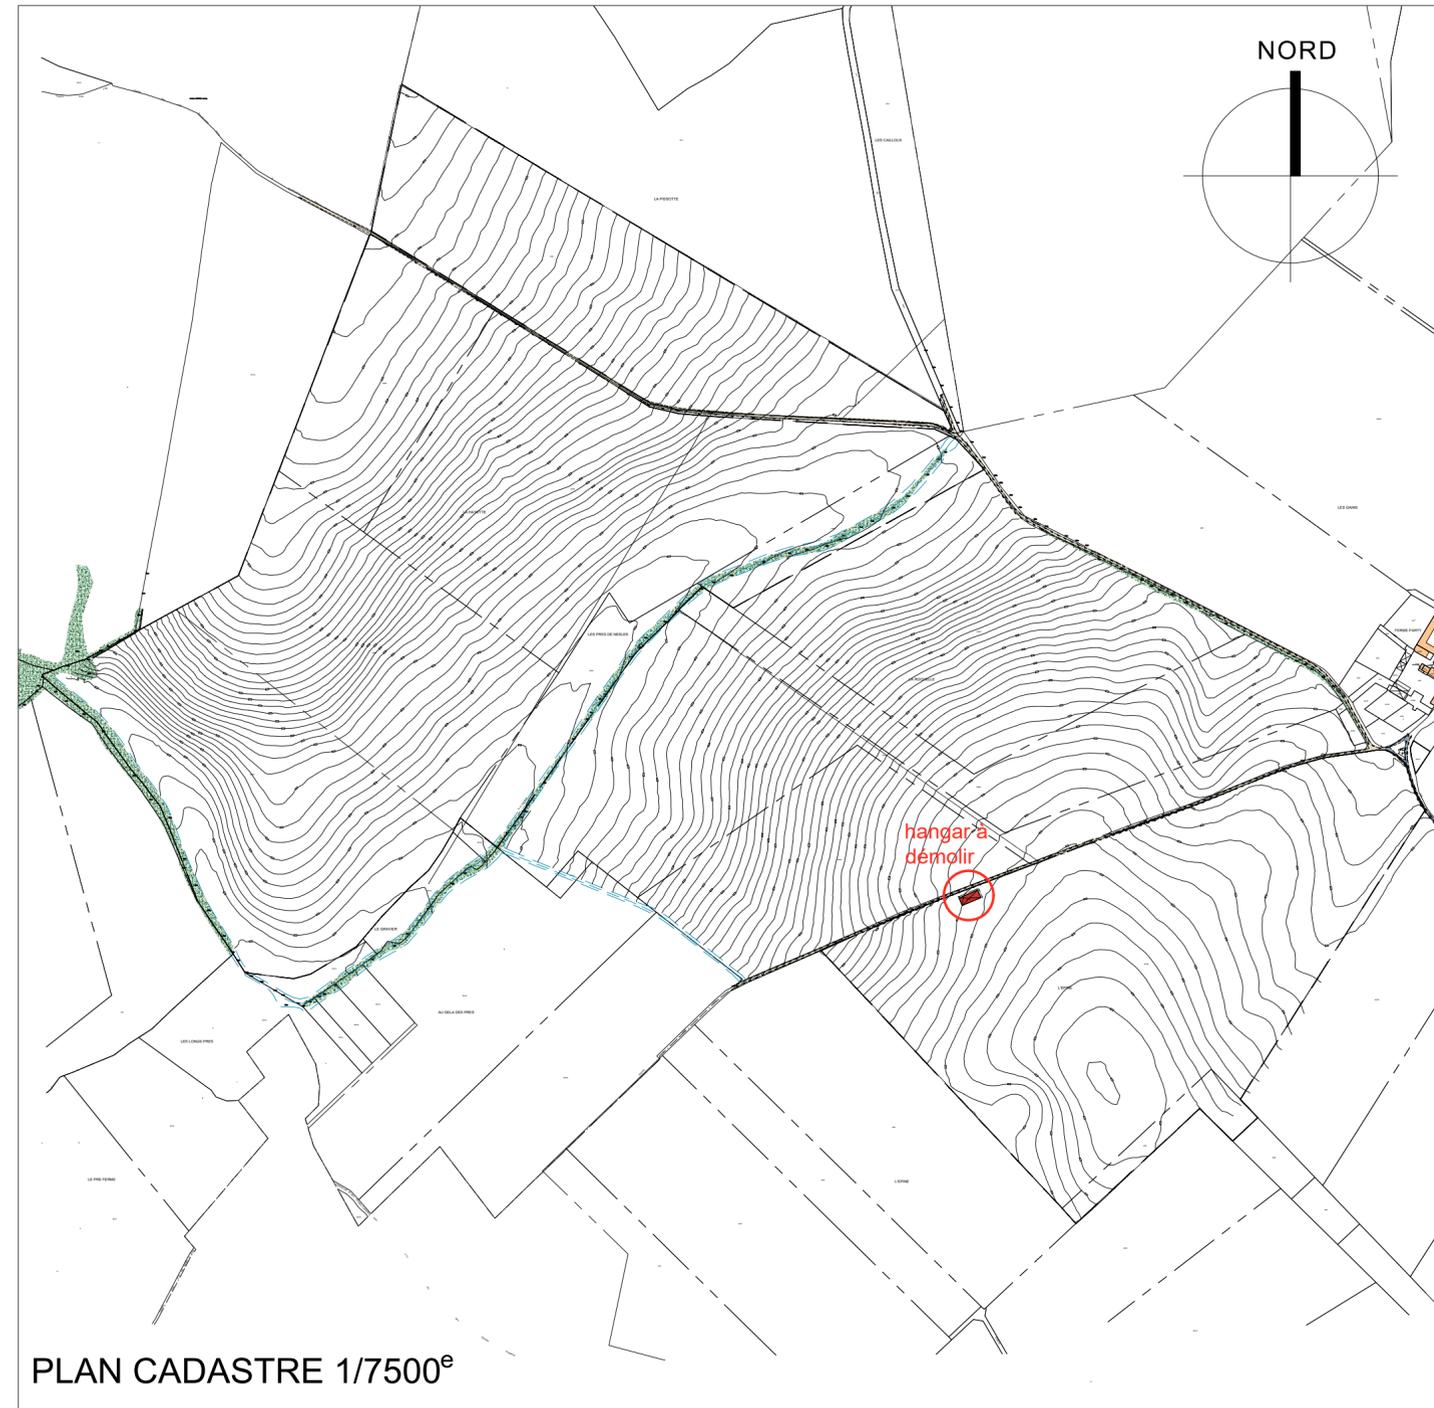

PLAN CADASTRE 1/7500^e

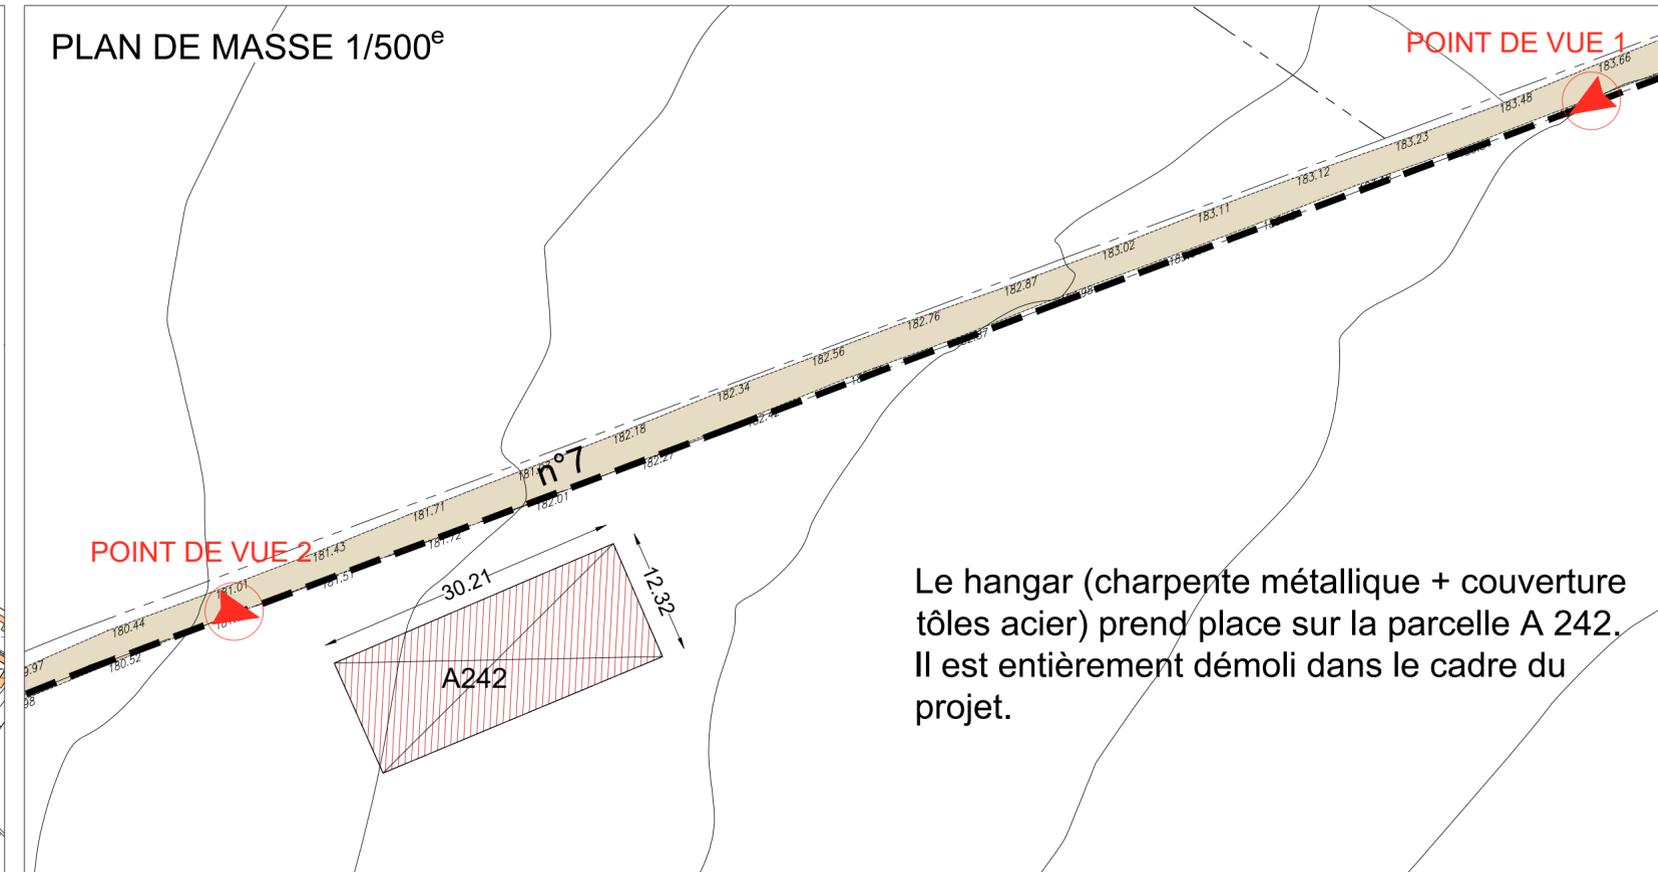

Le hangar (charpente métallique + couverture tôles acier) prend place sur la parcelle A 242. Il est entièrement démoli dans le cadre du projet.



POINT DE VUE 1



POINT DE VUE 2