

DEMANDE DE PERMIS DE CONSTRUIRE

Projet:
Implantation d'un parc Agrivoltaïque
Commune de COULONGES-COHAN (02)

Maître d'ouvrage:
EE AGRISOLAIRE 05
 70, avenue de Clichy
 75017 PARIS

PIECE n° PC 5


FACADES
 ETAT PROJETE

échelle 1/100^e & 1/150^e


date de création : 29 mars 2023
 modification n°1 : 19 septembre 2023
 modification n°2 :
 modification n°3 :
 modification n°4 :
 modification n°5 :



SARL ATELIER r2
ATELIER D'ARCHITECTURE
 24 Rue de Poitiers - 86130 Jaunay-Marigny
 jrocher1@hotmail.fr - 09 83 23 19 05 - 06 88 60 66 28
 RCS Poitiers 539 733 774
 Numéro d'inscription à l'ordre régional POI S01202

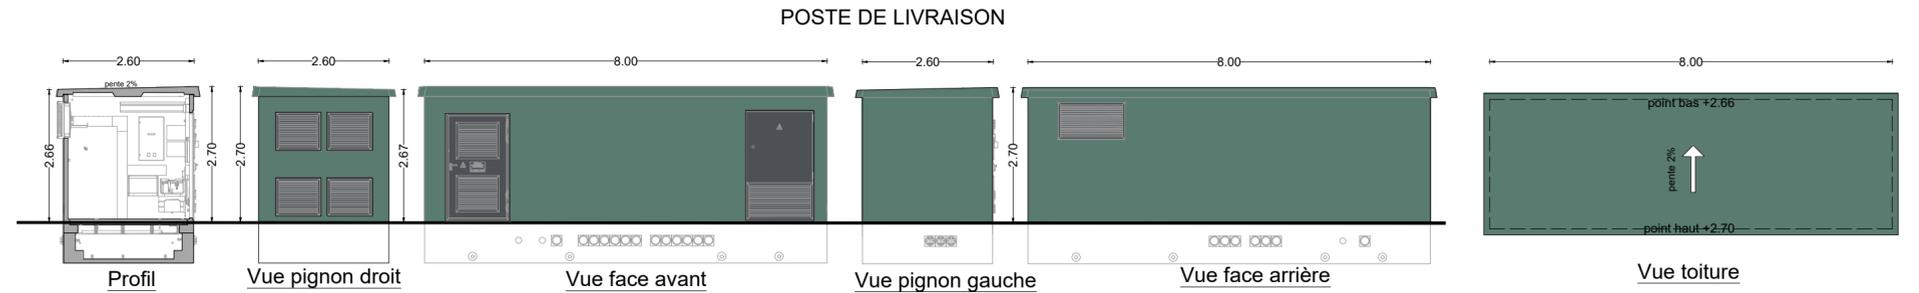


Façade béton peint (RAL 6005 - Vert Mousse)
 Eléments métalliques en acier galva mat (type RAL 7016)

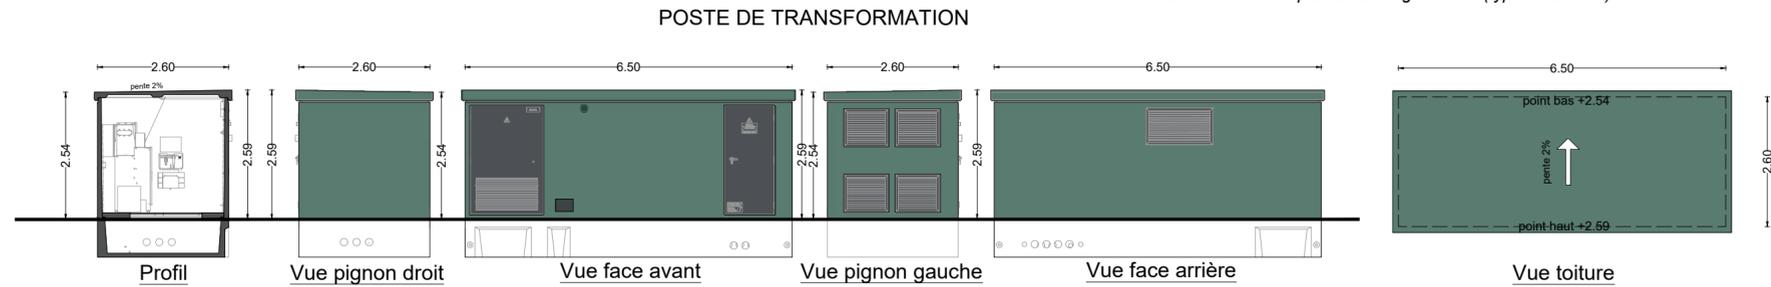


SUPPORT DE MODULE PHOTOVOLTAÏQUE
 Principe de pose des tables photovoltaïques du site


VUE DE FACE
 STRUCTURE SUPPORT DE MODULE 2V16
 (1/150e)

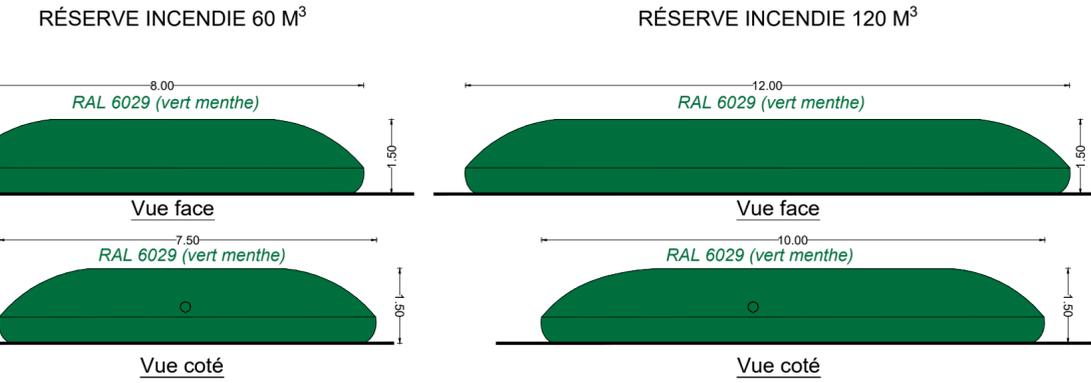


CLÔTURE ET PORTAIL AGRICOLE 10 m

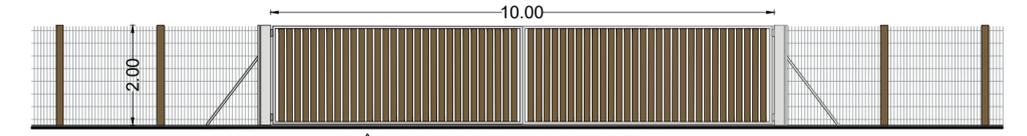

CLÔTURE ET PORTAIL ACCES PTR 5 m

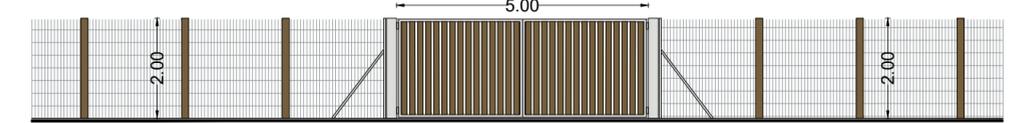

COUPE TYPE
 STRUCTURE SUPPORT DE MODULE 2V16
 (1/150e)

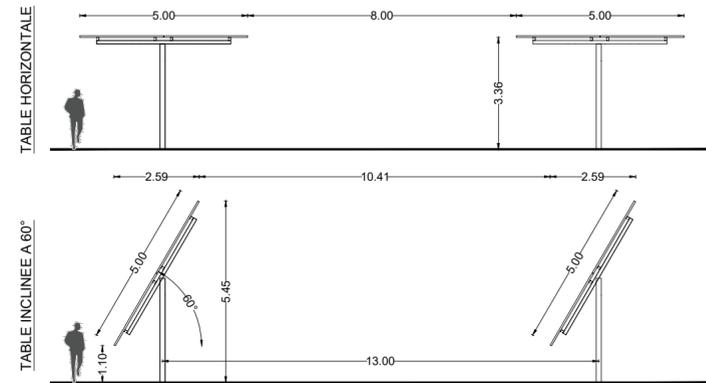

VUE DE DESSUS
 STRUCTURE SUPPORT DE MODULE 2V16
 (1/150e)

VUE DE DESSUS
 STRUCTURE SUPPORT DE MODULE 2V16
 (1/150e)

