


COUPE TRANSVERSALE - BB'

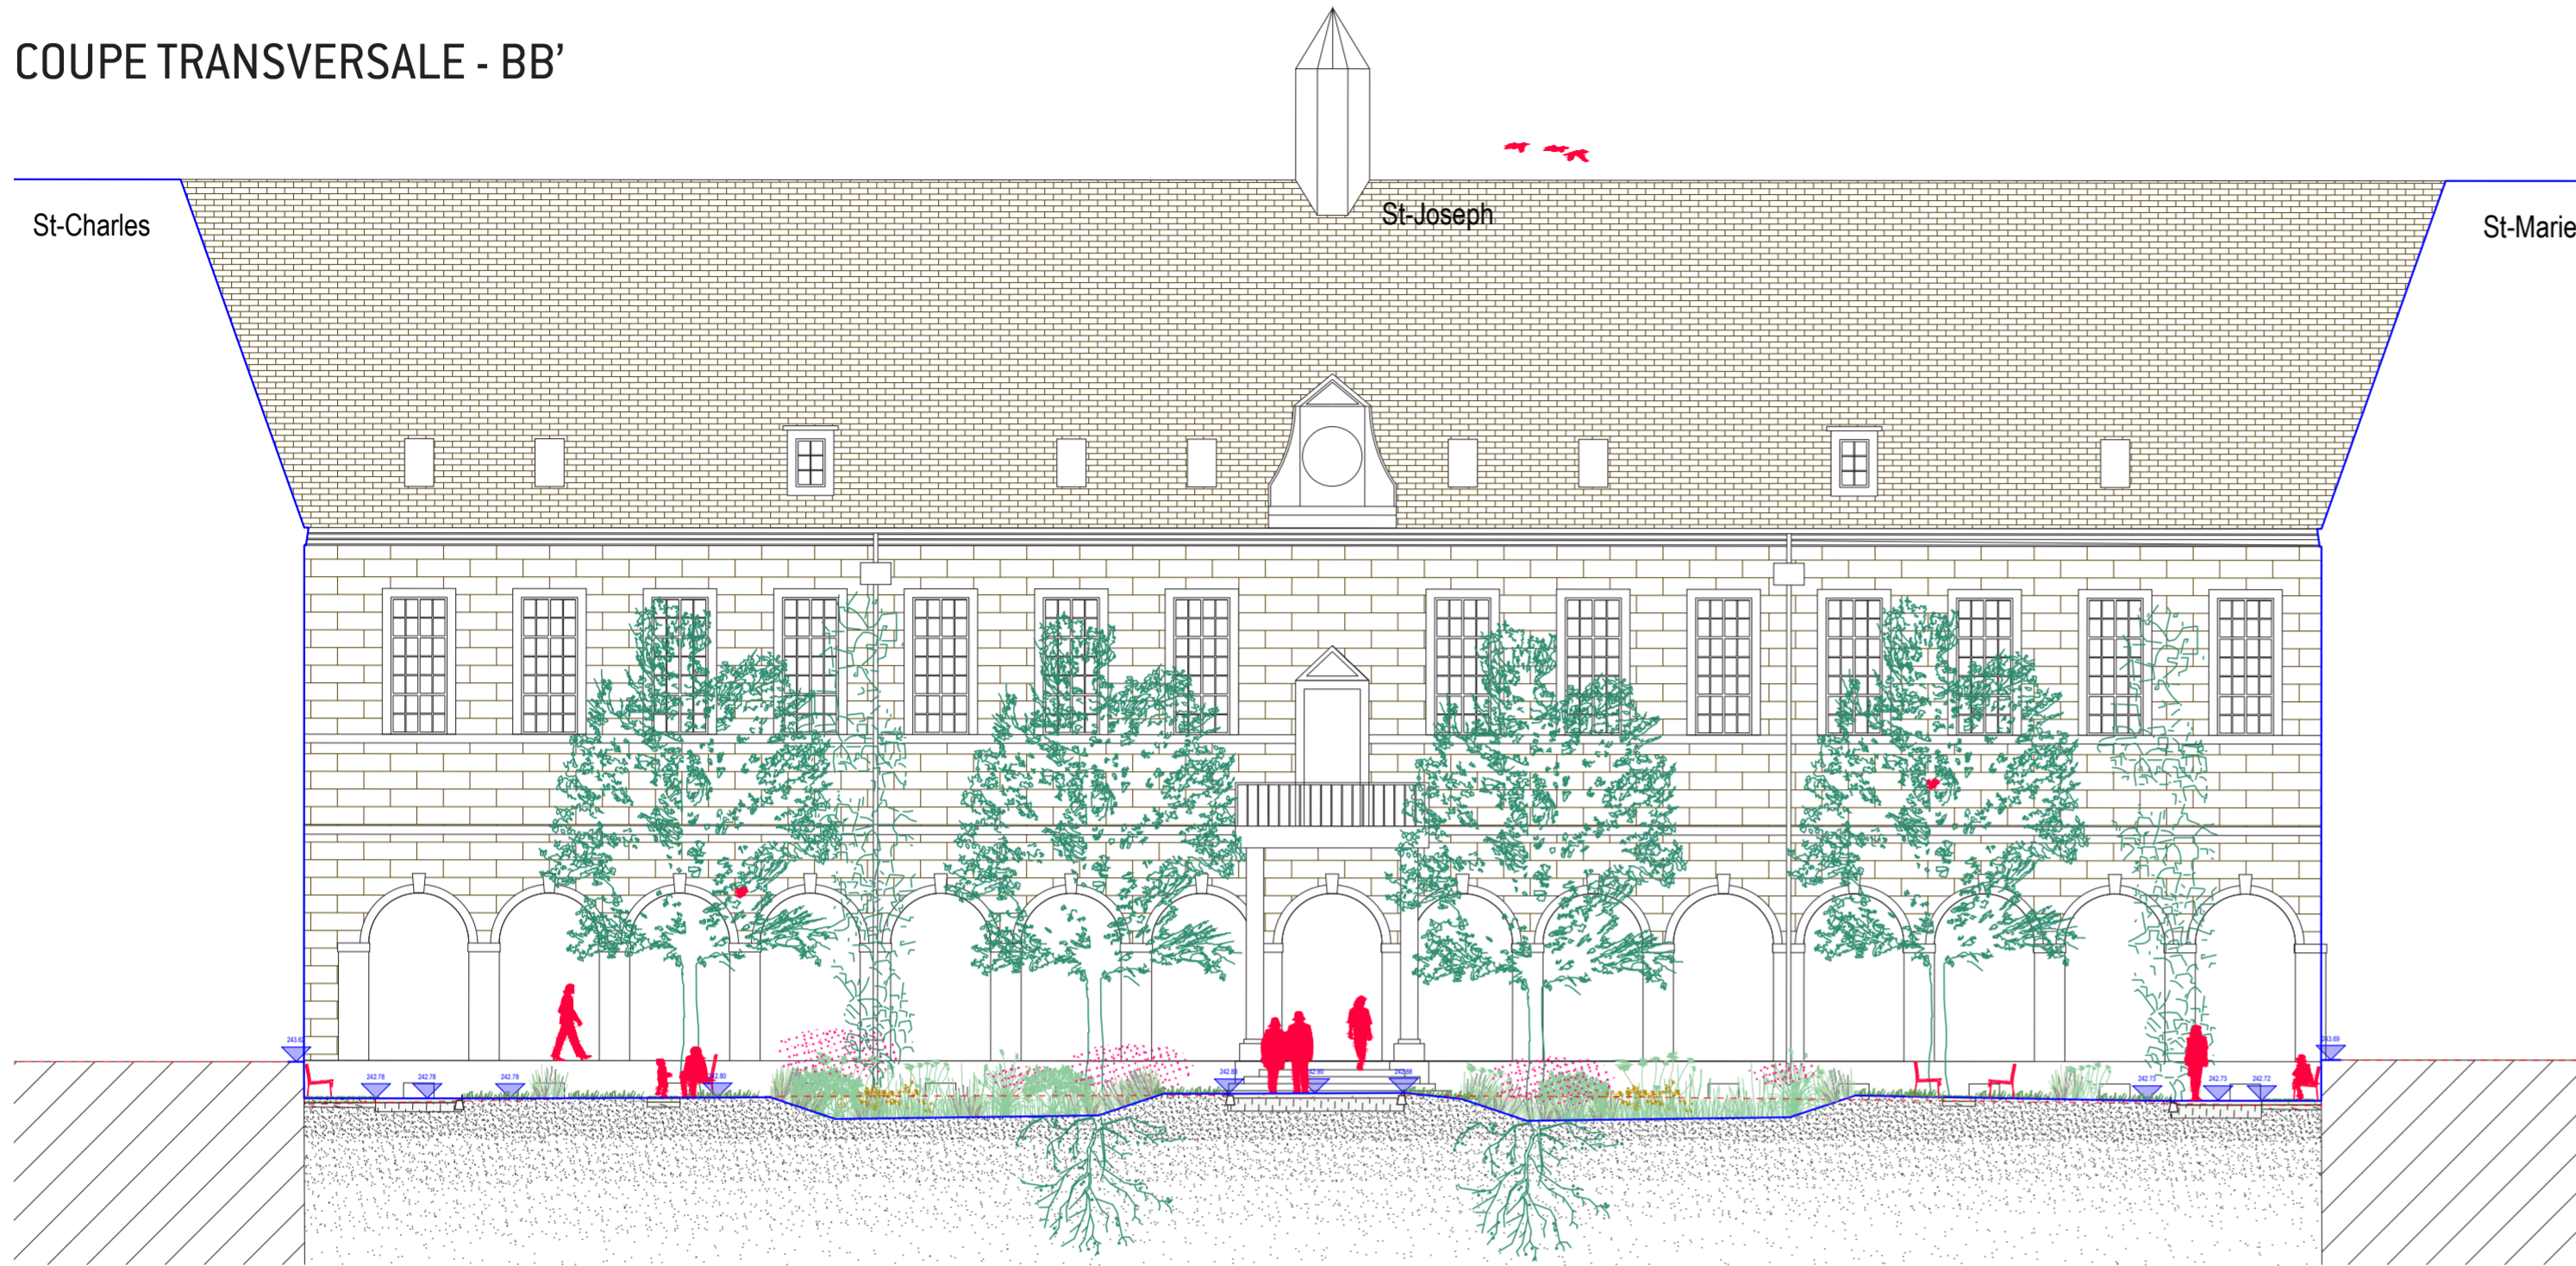

COUPE LONGITUDINALE - AA'

