


LANSARGUES
Proposition de Périmètre Délimité des Abords
Eglise et Arènes
Immeubles protégés au titre des monuments
historiques

périmètre des abords
Articles L621-30 et L621-31 du code du
patrimoine

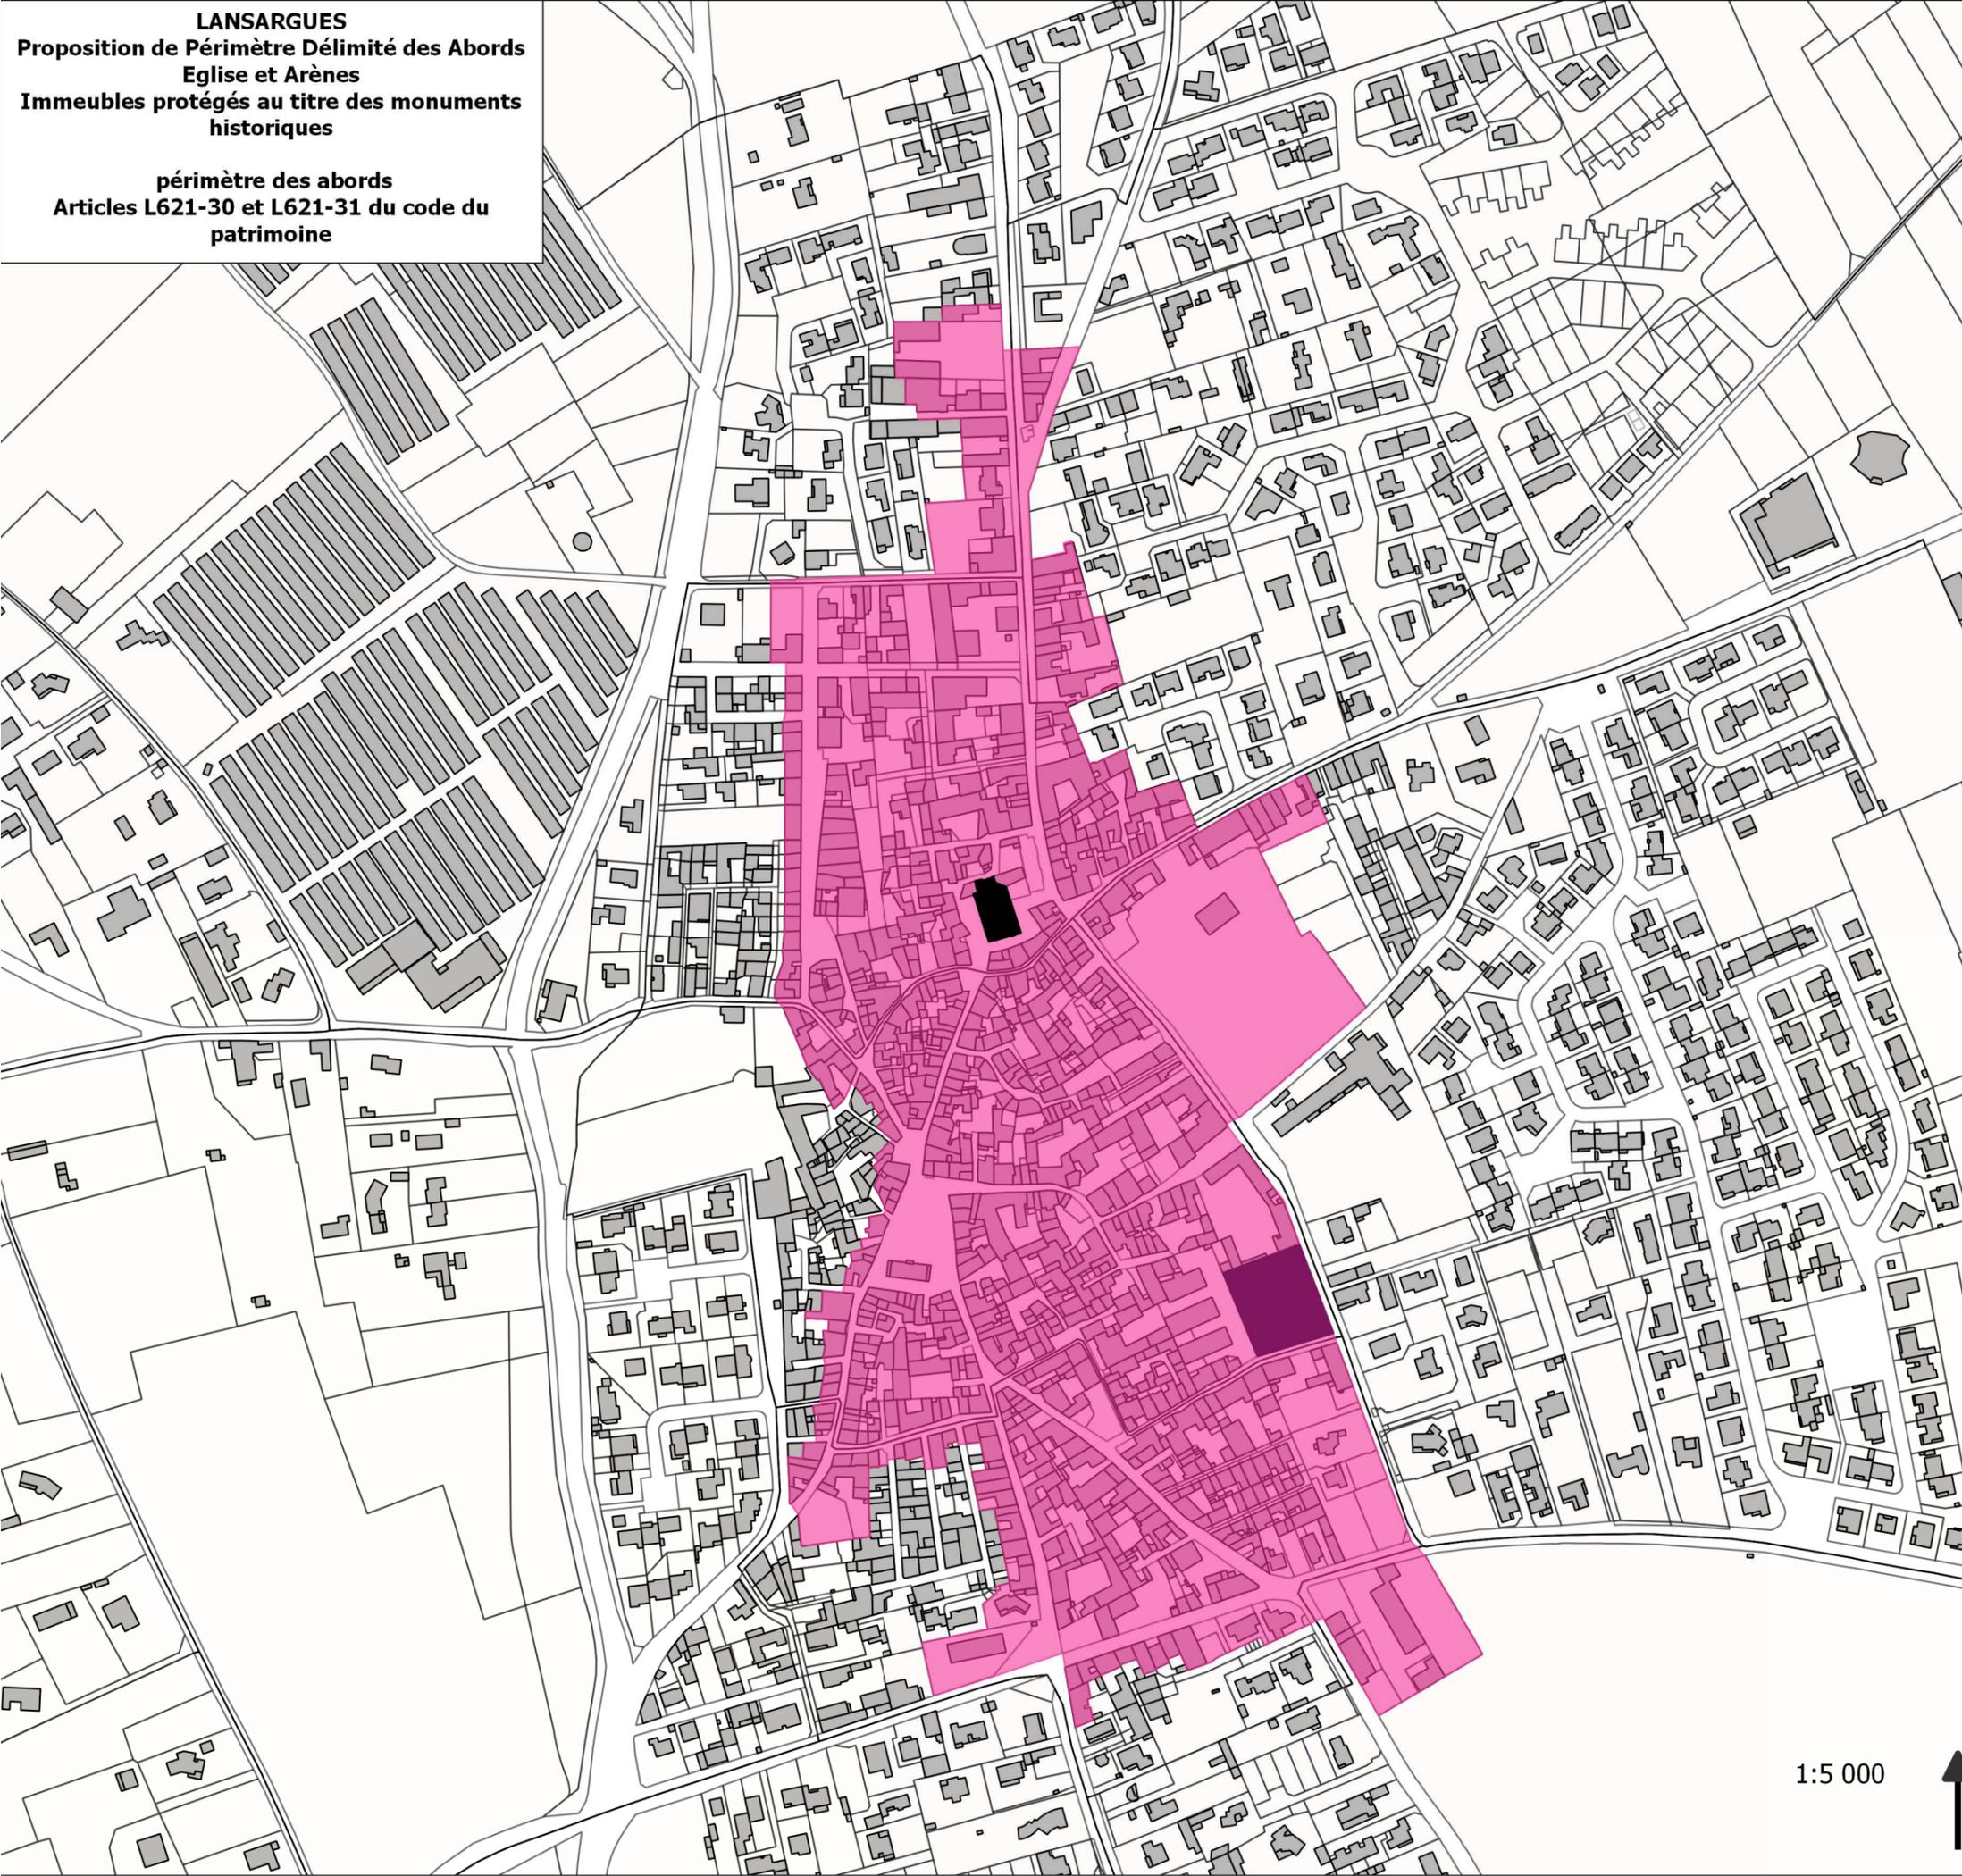

Légende

-  Eglise MH Classé
-  Arènes MH Inscrit
-  Périmètre délimité des Abords

1:5 000



**Unité Départementale de l'Architecture
et du Patrimoine de l'Hérault**

PRÉFET
DE LA RÉGION
OCCITANIE

Auteur : Vanessa Ulrich
Date : Mai 2024
Sources : IGN - DGFP - UDAP/DRAC
PDA