


Légende

Réseau EU	Ouvrages	Regards
Réseau EP	Dégrilleur	Rond visitable
Réseau UN	Dessableur	Carré visitable
Réseau de refoulement EU	Station d'épuration	Grille carrée / rectangulaire
Réseau EU sous vide	Bassin de rétention	Grille ronde
Réseau EU sous pression	Déversoir d'orage	Avaloir
Réseau de refoulement EP	Poste de relevage	Avaloir à grille
Réseau EP sous vide		Tampon/avaloir
Réseau EP sous pression		Rond borgne
Branchement EU		Carré borgne
Branchement EP		Exutoire
Branchement UN		Boite de Branchement
Réseau inconnu		Vanne
Branchement inconnu		Ventouse
		Chasse
		Vidange
		Débitmètre
		Clapet

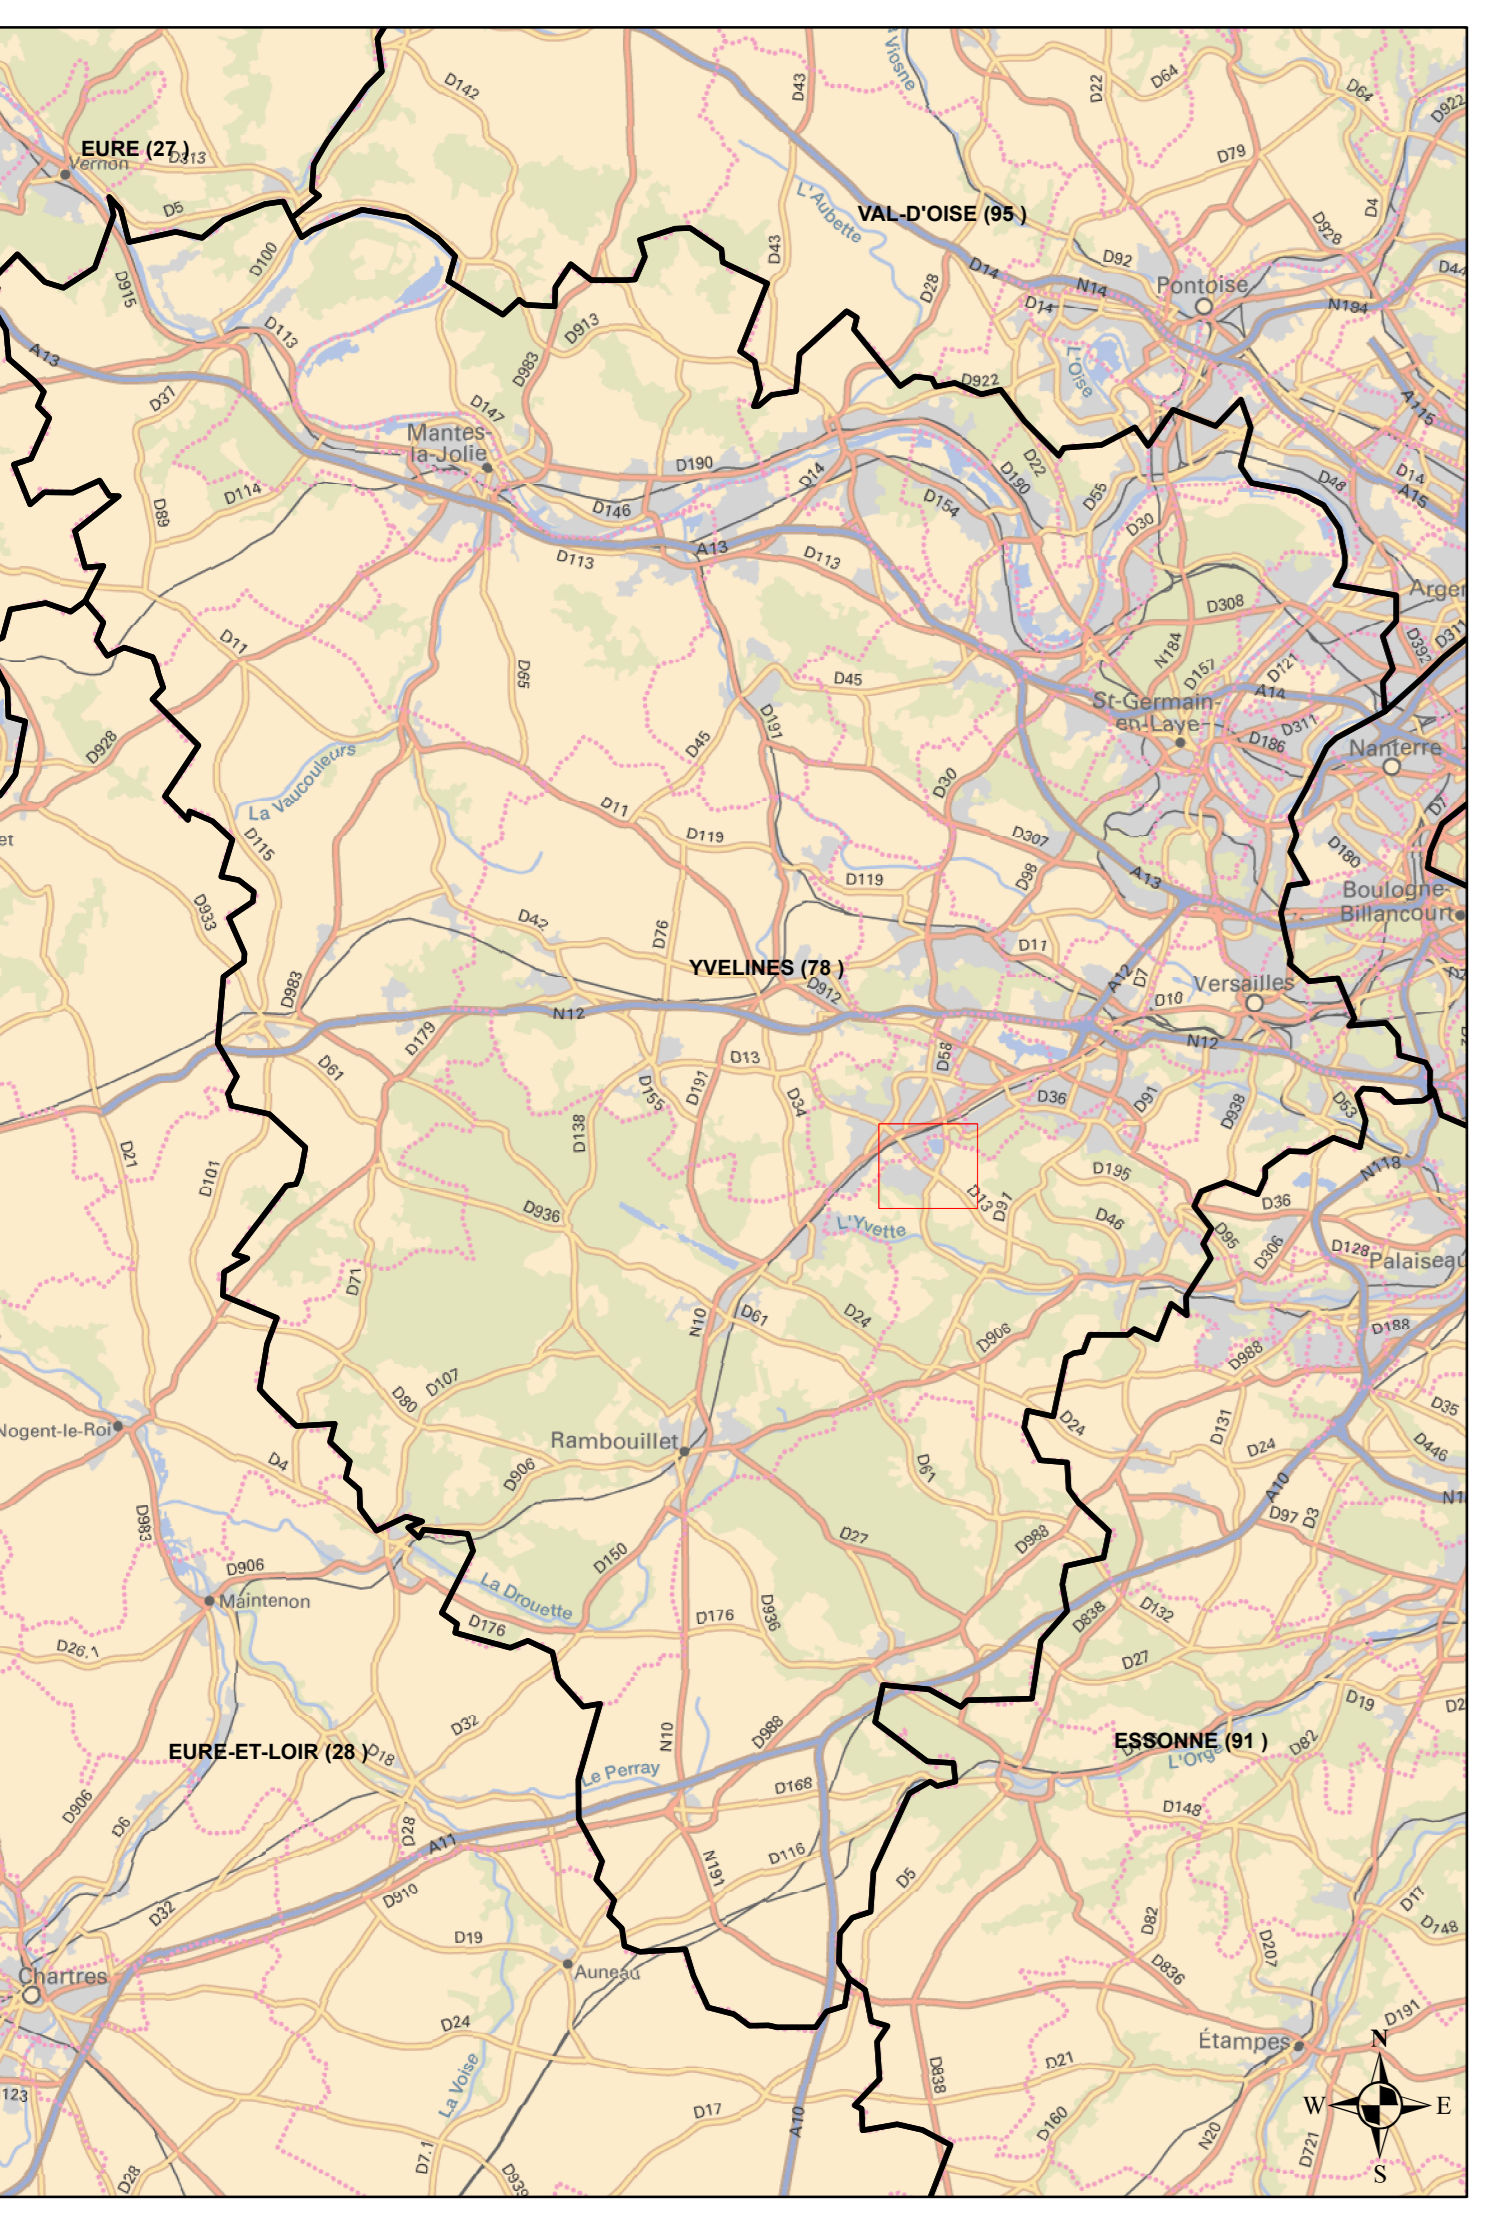

DEPARTEMENT DES YVELINES

LE MESNIL-SAINT-DENIS

Plan N° : **1:4 000** Echelle : **1:4 000**
 Cartographe : A CHASSE Date : 18/08/2021

RESEAUX D'ASSAINISSEMENT

CPO Marne la Vallée
 8, Boulevard Michael FARADAY
 CS 30560
 77716 SERRIS / MARNE LA VALLÉE CEDEX 4

