

Département de la Haute-Corse – Commune de MONTE

CENTRE DE TRI ET DE VALORISATION DE MONTE

Installation Classée pour la Protection de l'Environnement



P.J. n°02 _Eléments Graphiques

Table des illustrations

- Figure 1 : Plan cadastral-Implantation du CTV de Monte
- Figure 2 : Capacité de stockage des déchets
- Figure 3 : Plan des réseaux
- Figure 4 : Plan des toitures
- Figure 5 : Plan de giration des PL
- Figure 6 : Plan d'équipement process
- Figure 7 : Plan de circulation des camions
- Figure 8 : Plan de circulation des visiteurs PMR personnel
- Figure 9 : Coupes et façades du projet
- Figure 10: Intégration Paysagère

Département :
HAUTE CORSE

Commune :
MONTE

Section : A
Feuille : 000 A 01

Échelle d'origine : 1/2000
Échelle d'édition : 1/4000

Date d'édition : 13/03/2024
(fuseau horaire de Paris)

Coordonnées en projection : RGF93CC42
©2022 Direction Générale des Finances
Publiques


DIRECTION GÉNÉRALE DES FINANCES PUBLIQUES


PLAN DE SITUATION

QUARTIER RECIPELLO 20402
20402 BASTIA
tél. 04 95 32 94 52 -fax 04 95 32 93 94
cdif.bastia@dgfip.finances.gouv.fr

Cet extrait de plan vous est délivré par :

cadastre.gouv.fr

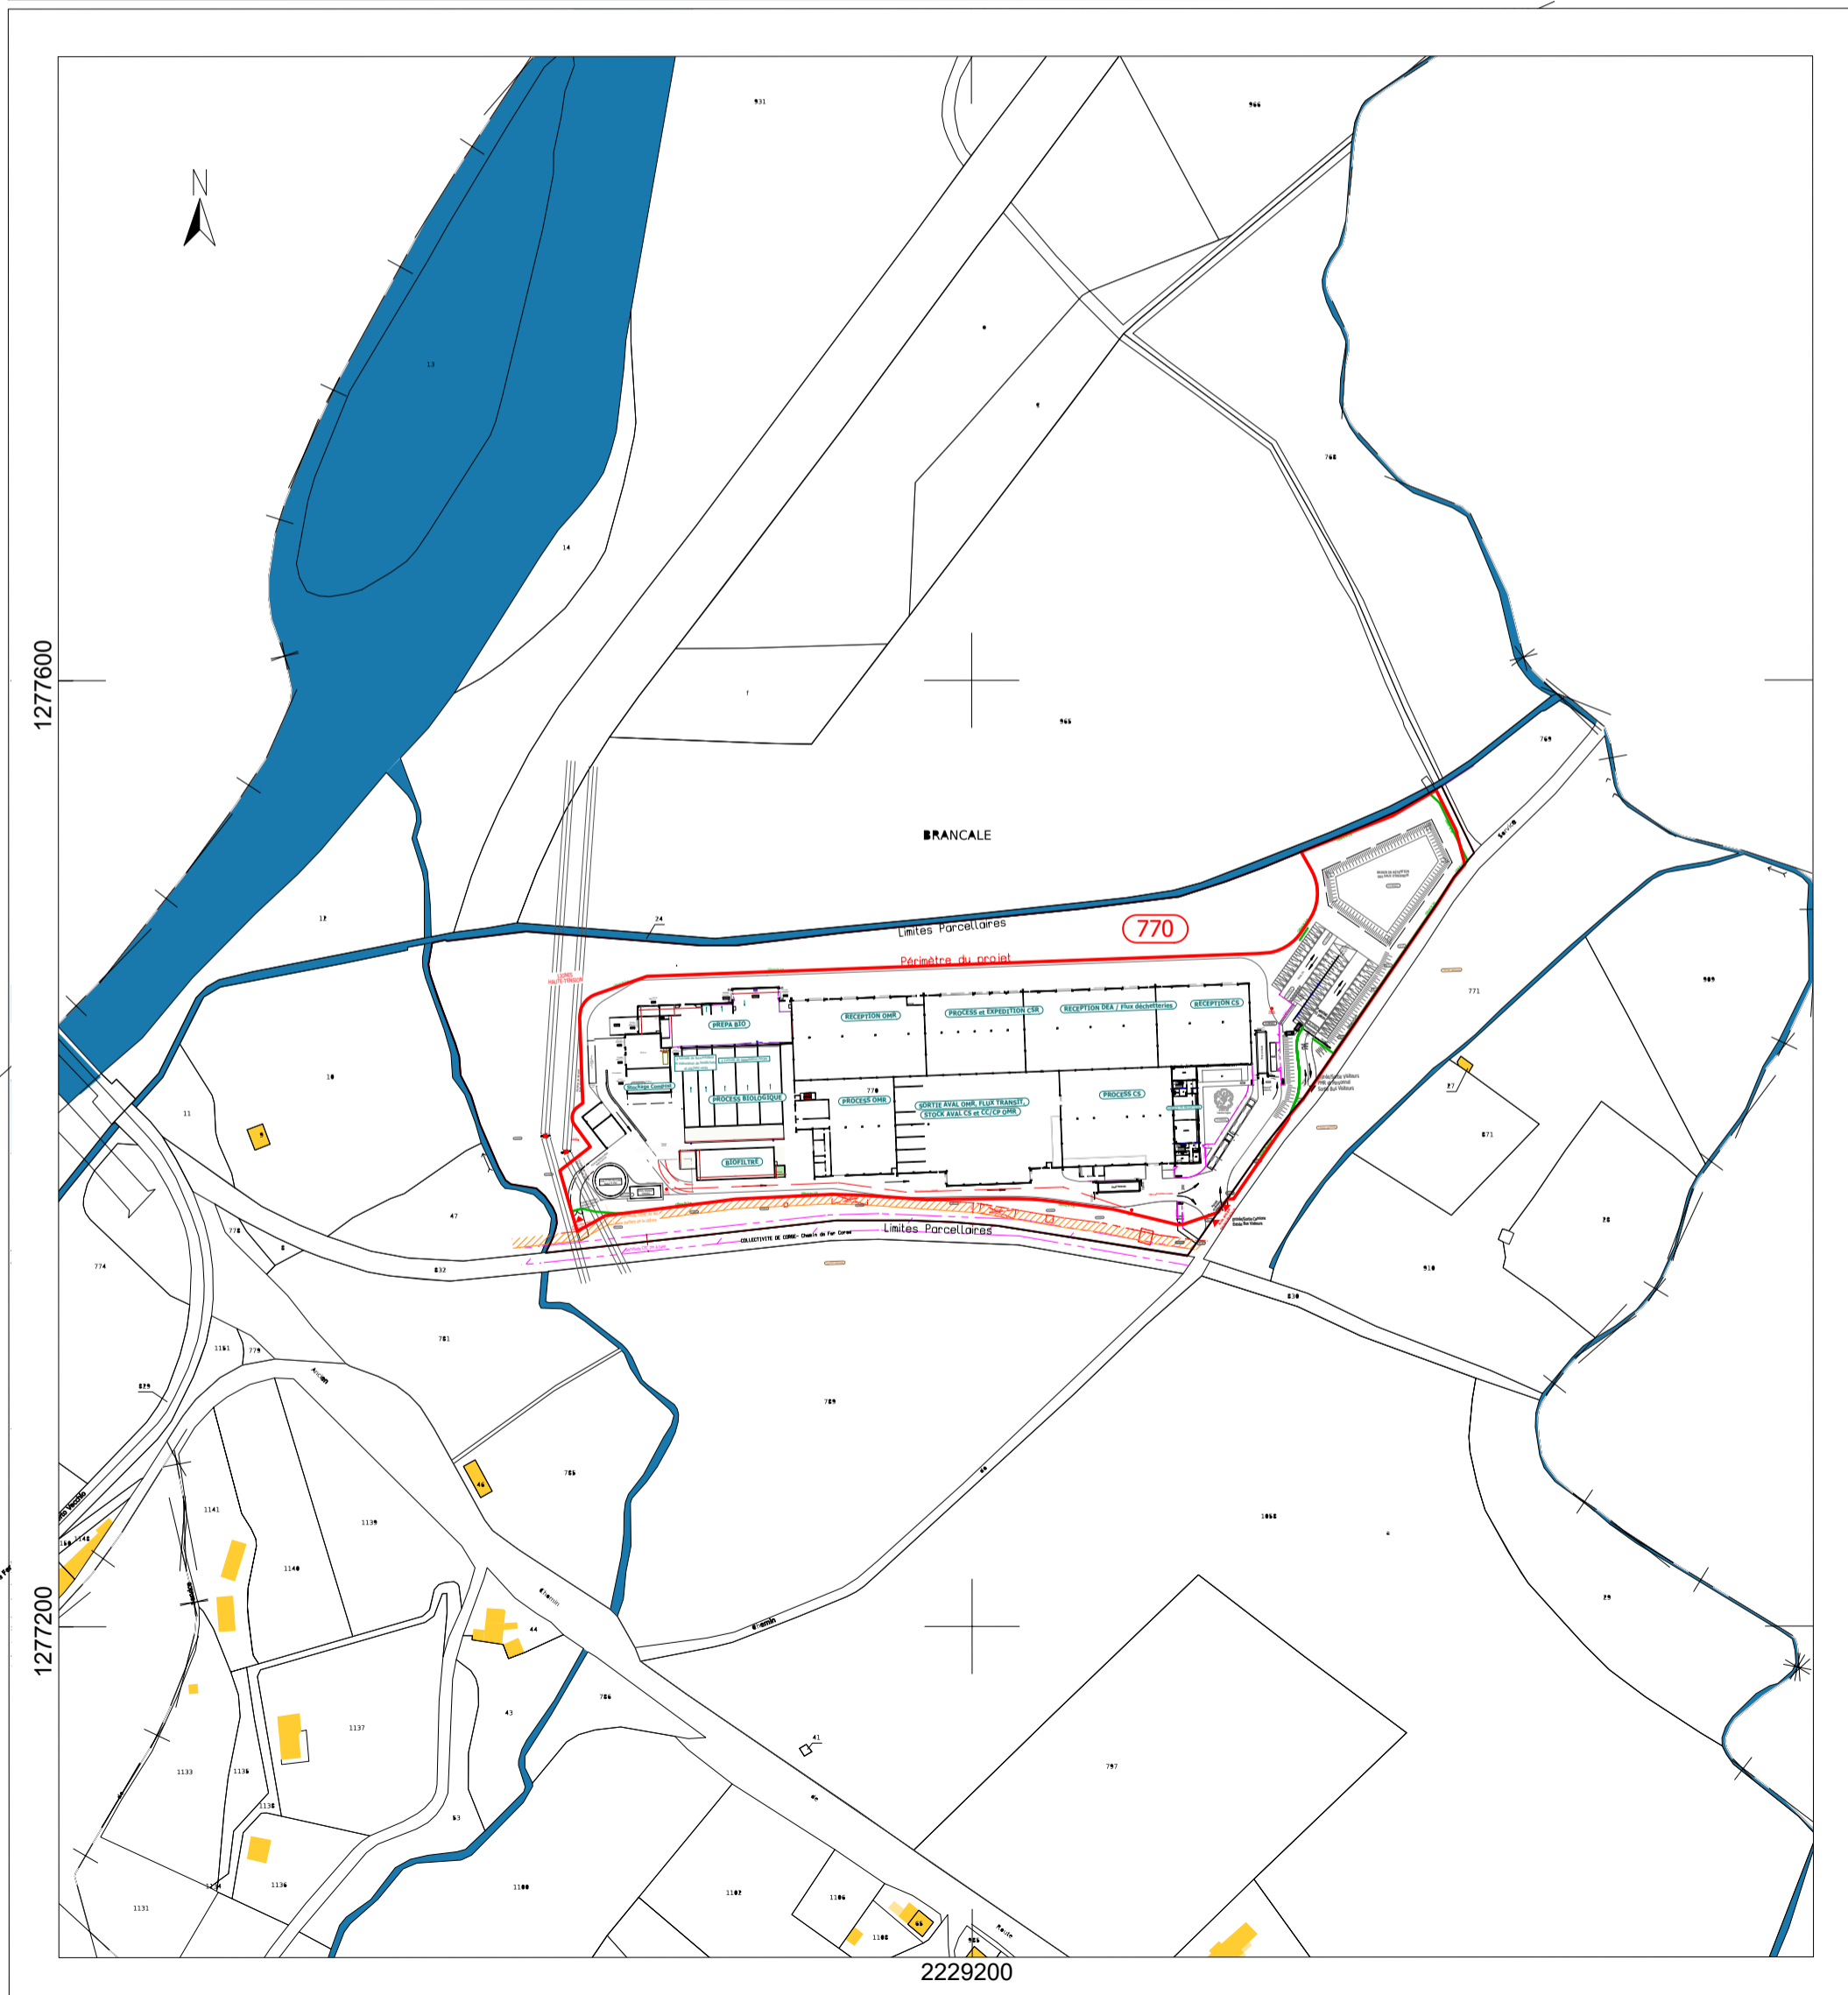

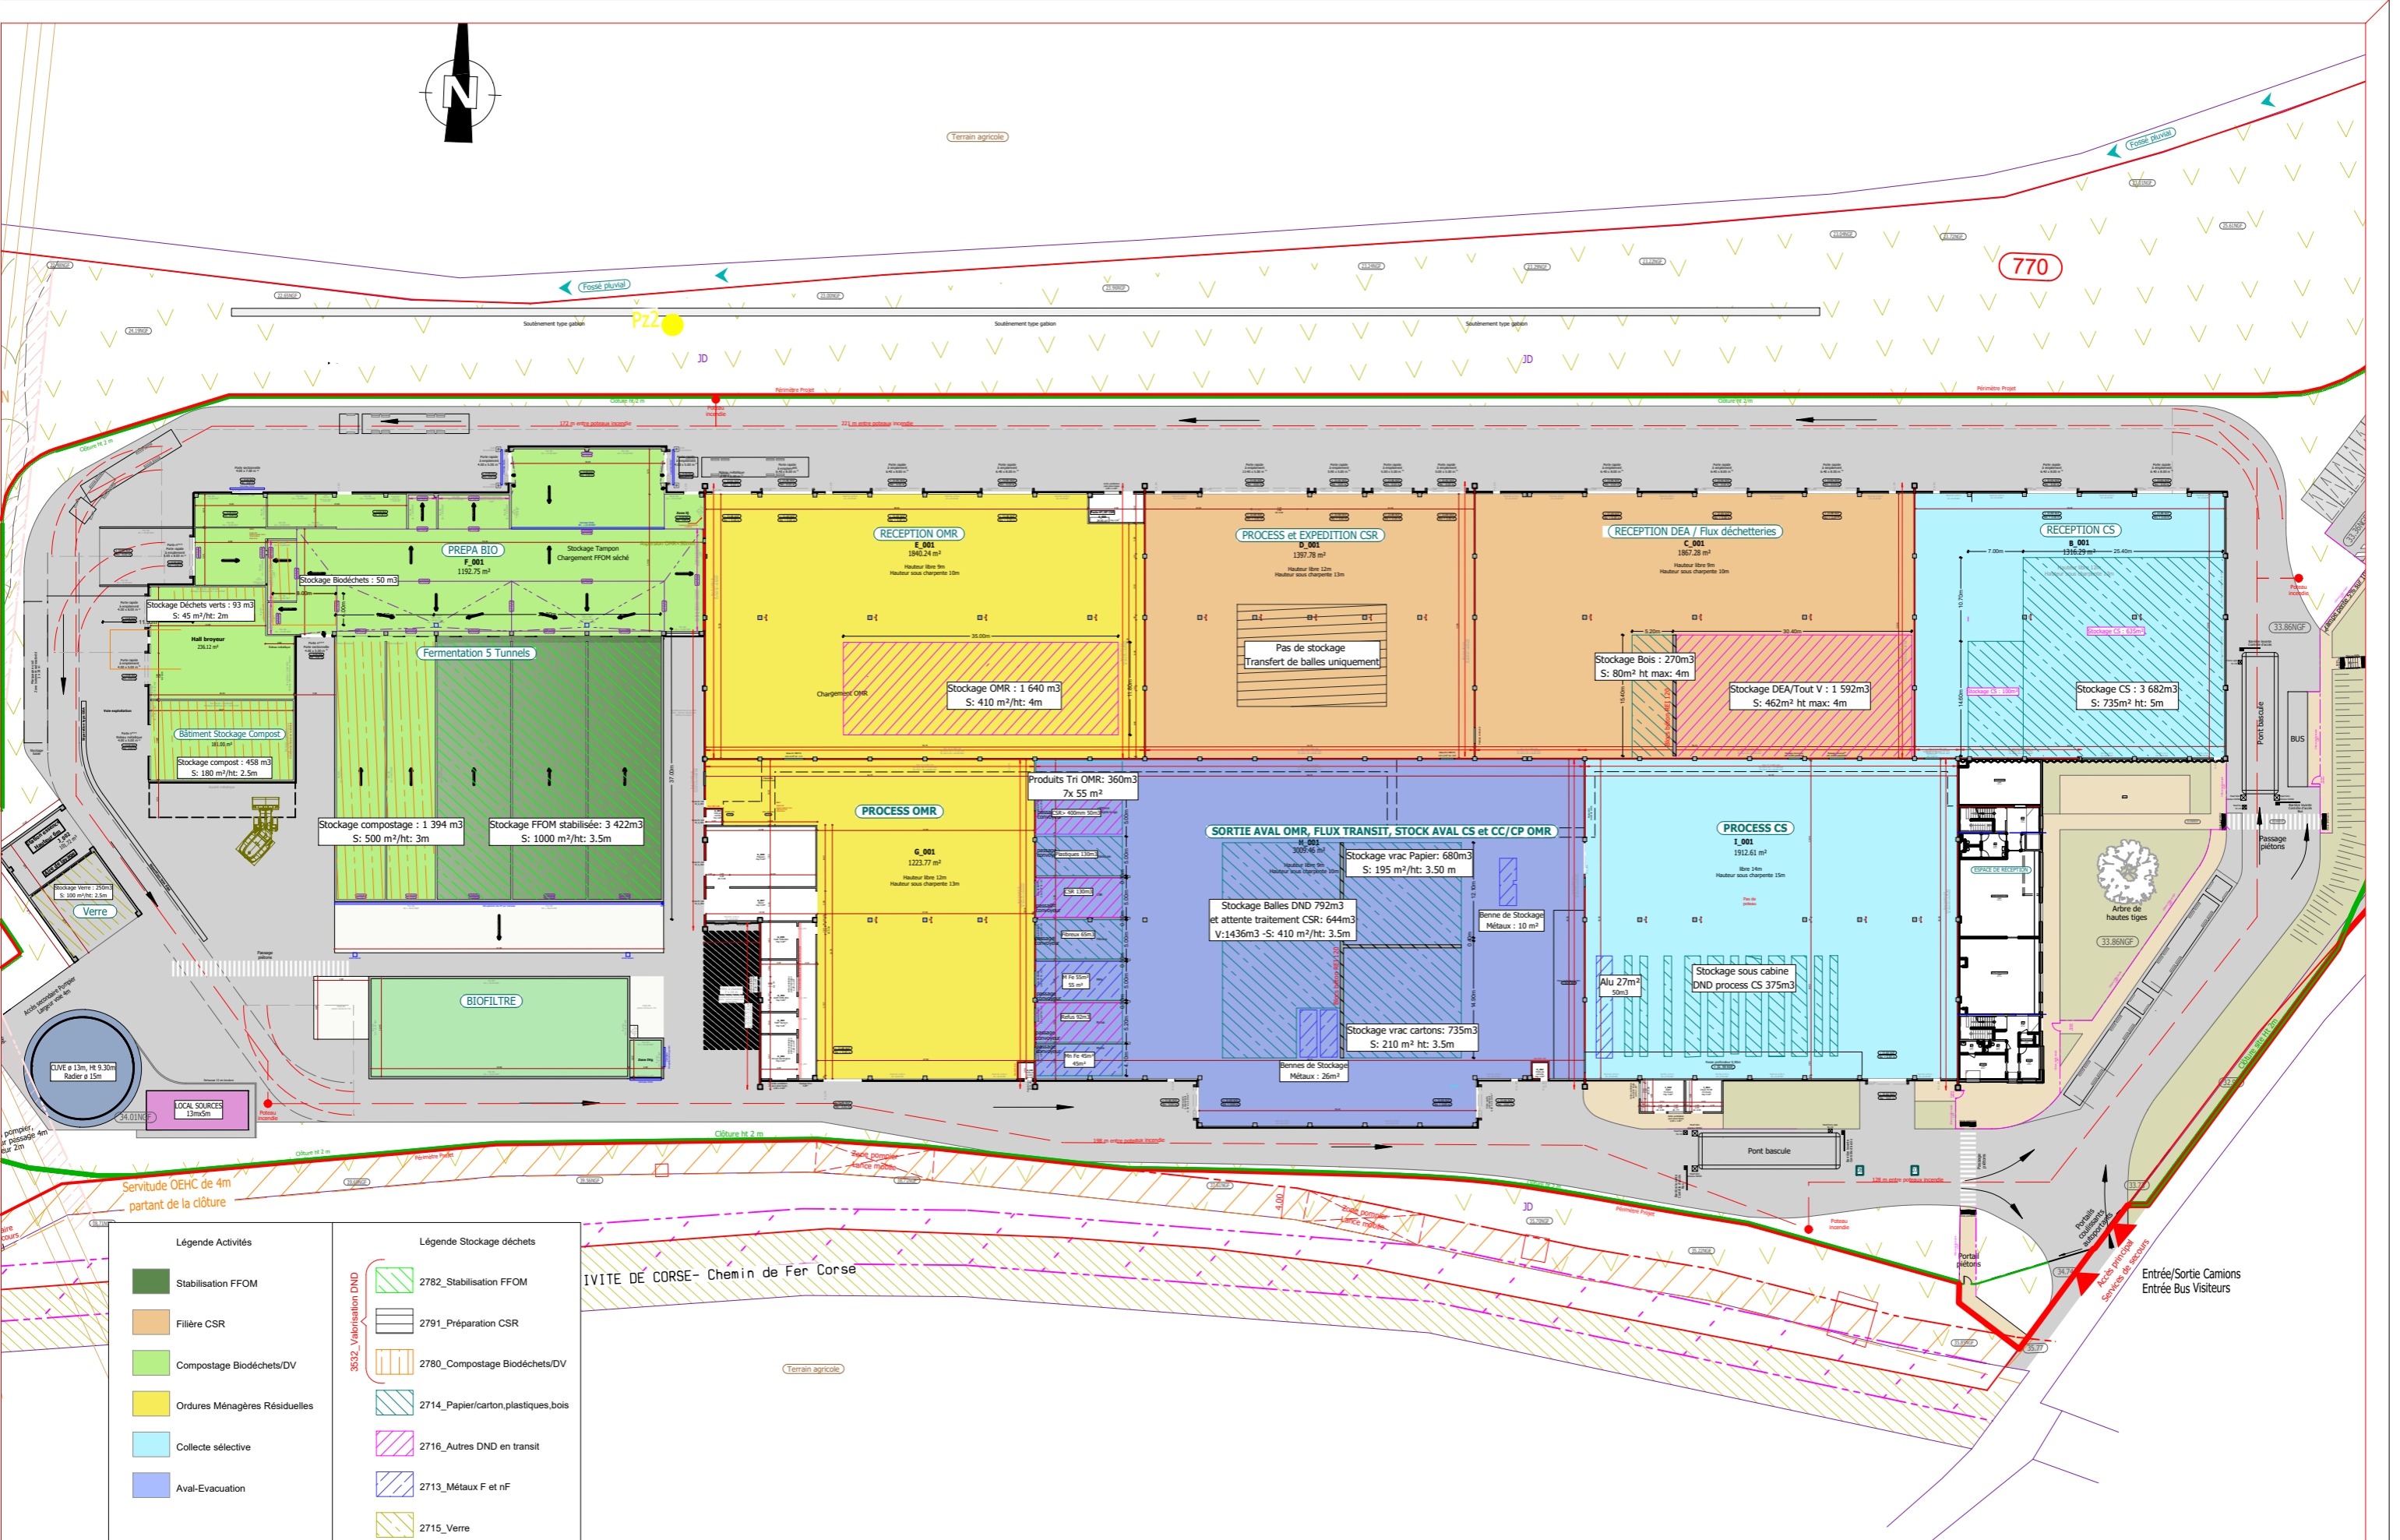


Légende Activités	Légende Stockage déchets
Stabilisation FFOM	2782_ Stabilisation FFOM
Filière CSR	2791_ Préparation CSR
Compostage Biodéchets/DV	2780_ Compostage Biodéchets/DV
Ordures Ménagères Résiduelles	2714_ Papier/carton,plastiques,bois
Collecte sélective	2716_ Autres DND en transit
Aval-Evacuation	2713_ Métaux F et nF
	2715_ Verre

Justification des rubriques ICPE-Stockage
 Juin 2024
 Ech: 1/750


Centre de Tri et de Valorisation
 Commune de Monte


Atelier d'Architecture RIVAT
 53 cours Fauriel 42100 Saint Etienne
 Tél : 04 77 38 01 66
 Courriel : archi@rivat-architecte.fr




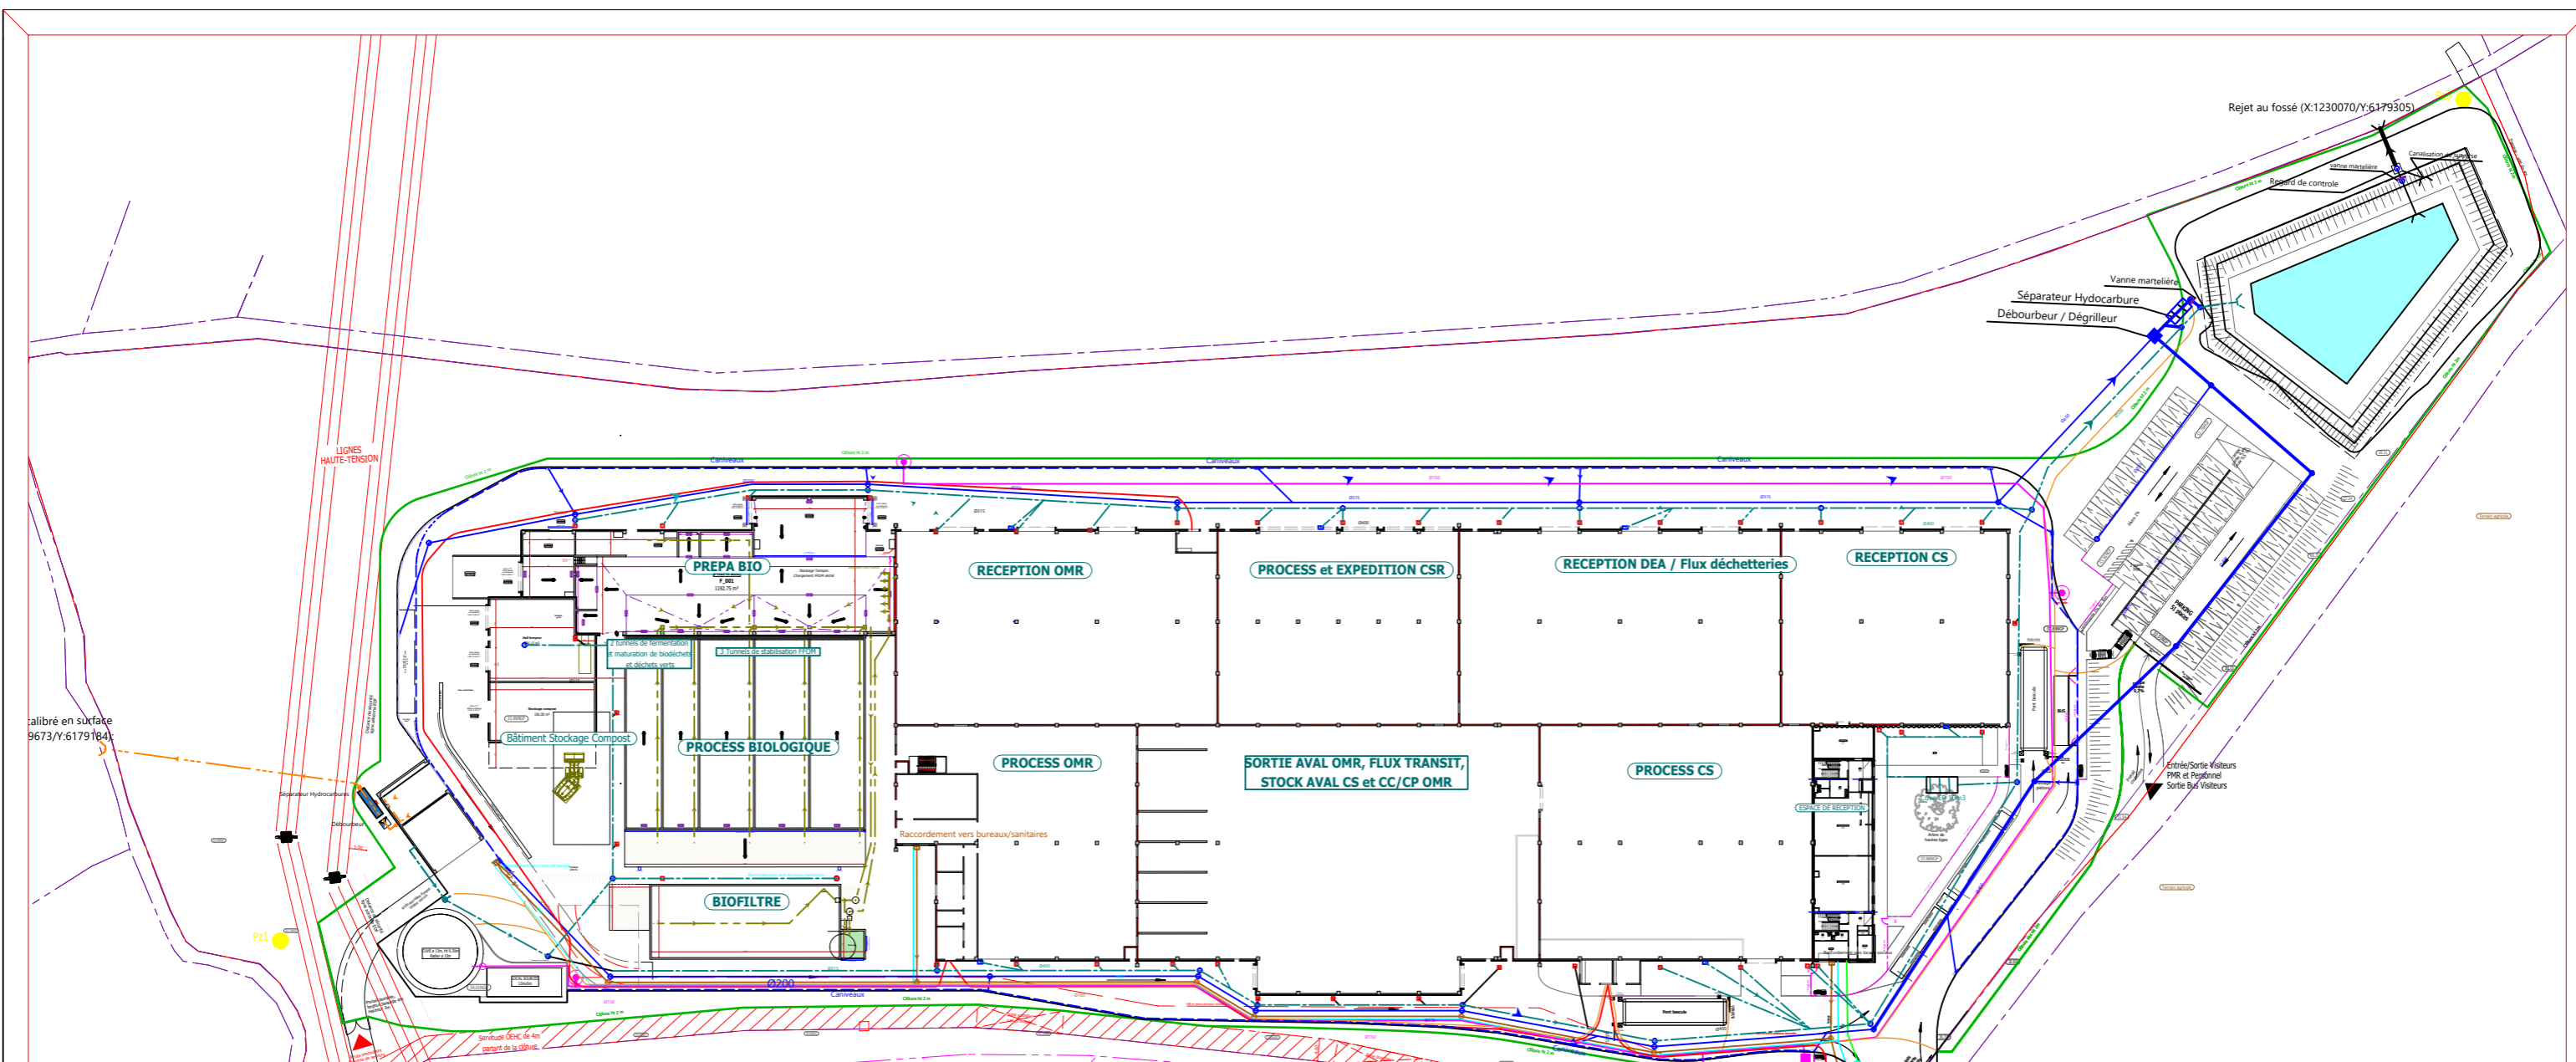


Légende	
	Limites parcellaires
	Distance à 35m
	Clôture ht 2m
	Borne Incendie
	Regard Eaux pluviales
	Débourbeur
	Caniveaux - Avaloir
	Sens d'écoulement
	Descente EP
	Regard de branchement
	Cuve Ep
	Piézomètre
	Réseau de protection incendie interne
	Réseau de protection incendie public
	Réseau AEP
	Réseau Eaux Pluviales non Polluées
	Réseau Eaux susceptibles d'être polluées
	Réseau Eaux de lavage
	Réseau Eaux de process Bio
	Réseau Eaux Usées
	Réseau Télécom
	Réseau Haute Tension
	Réseau Basse Tension

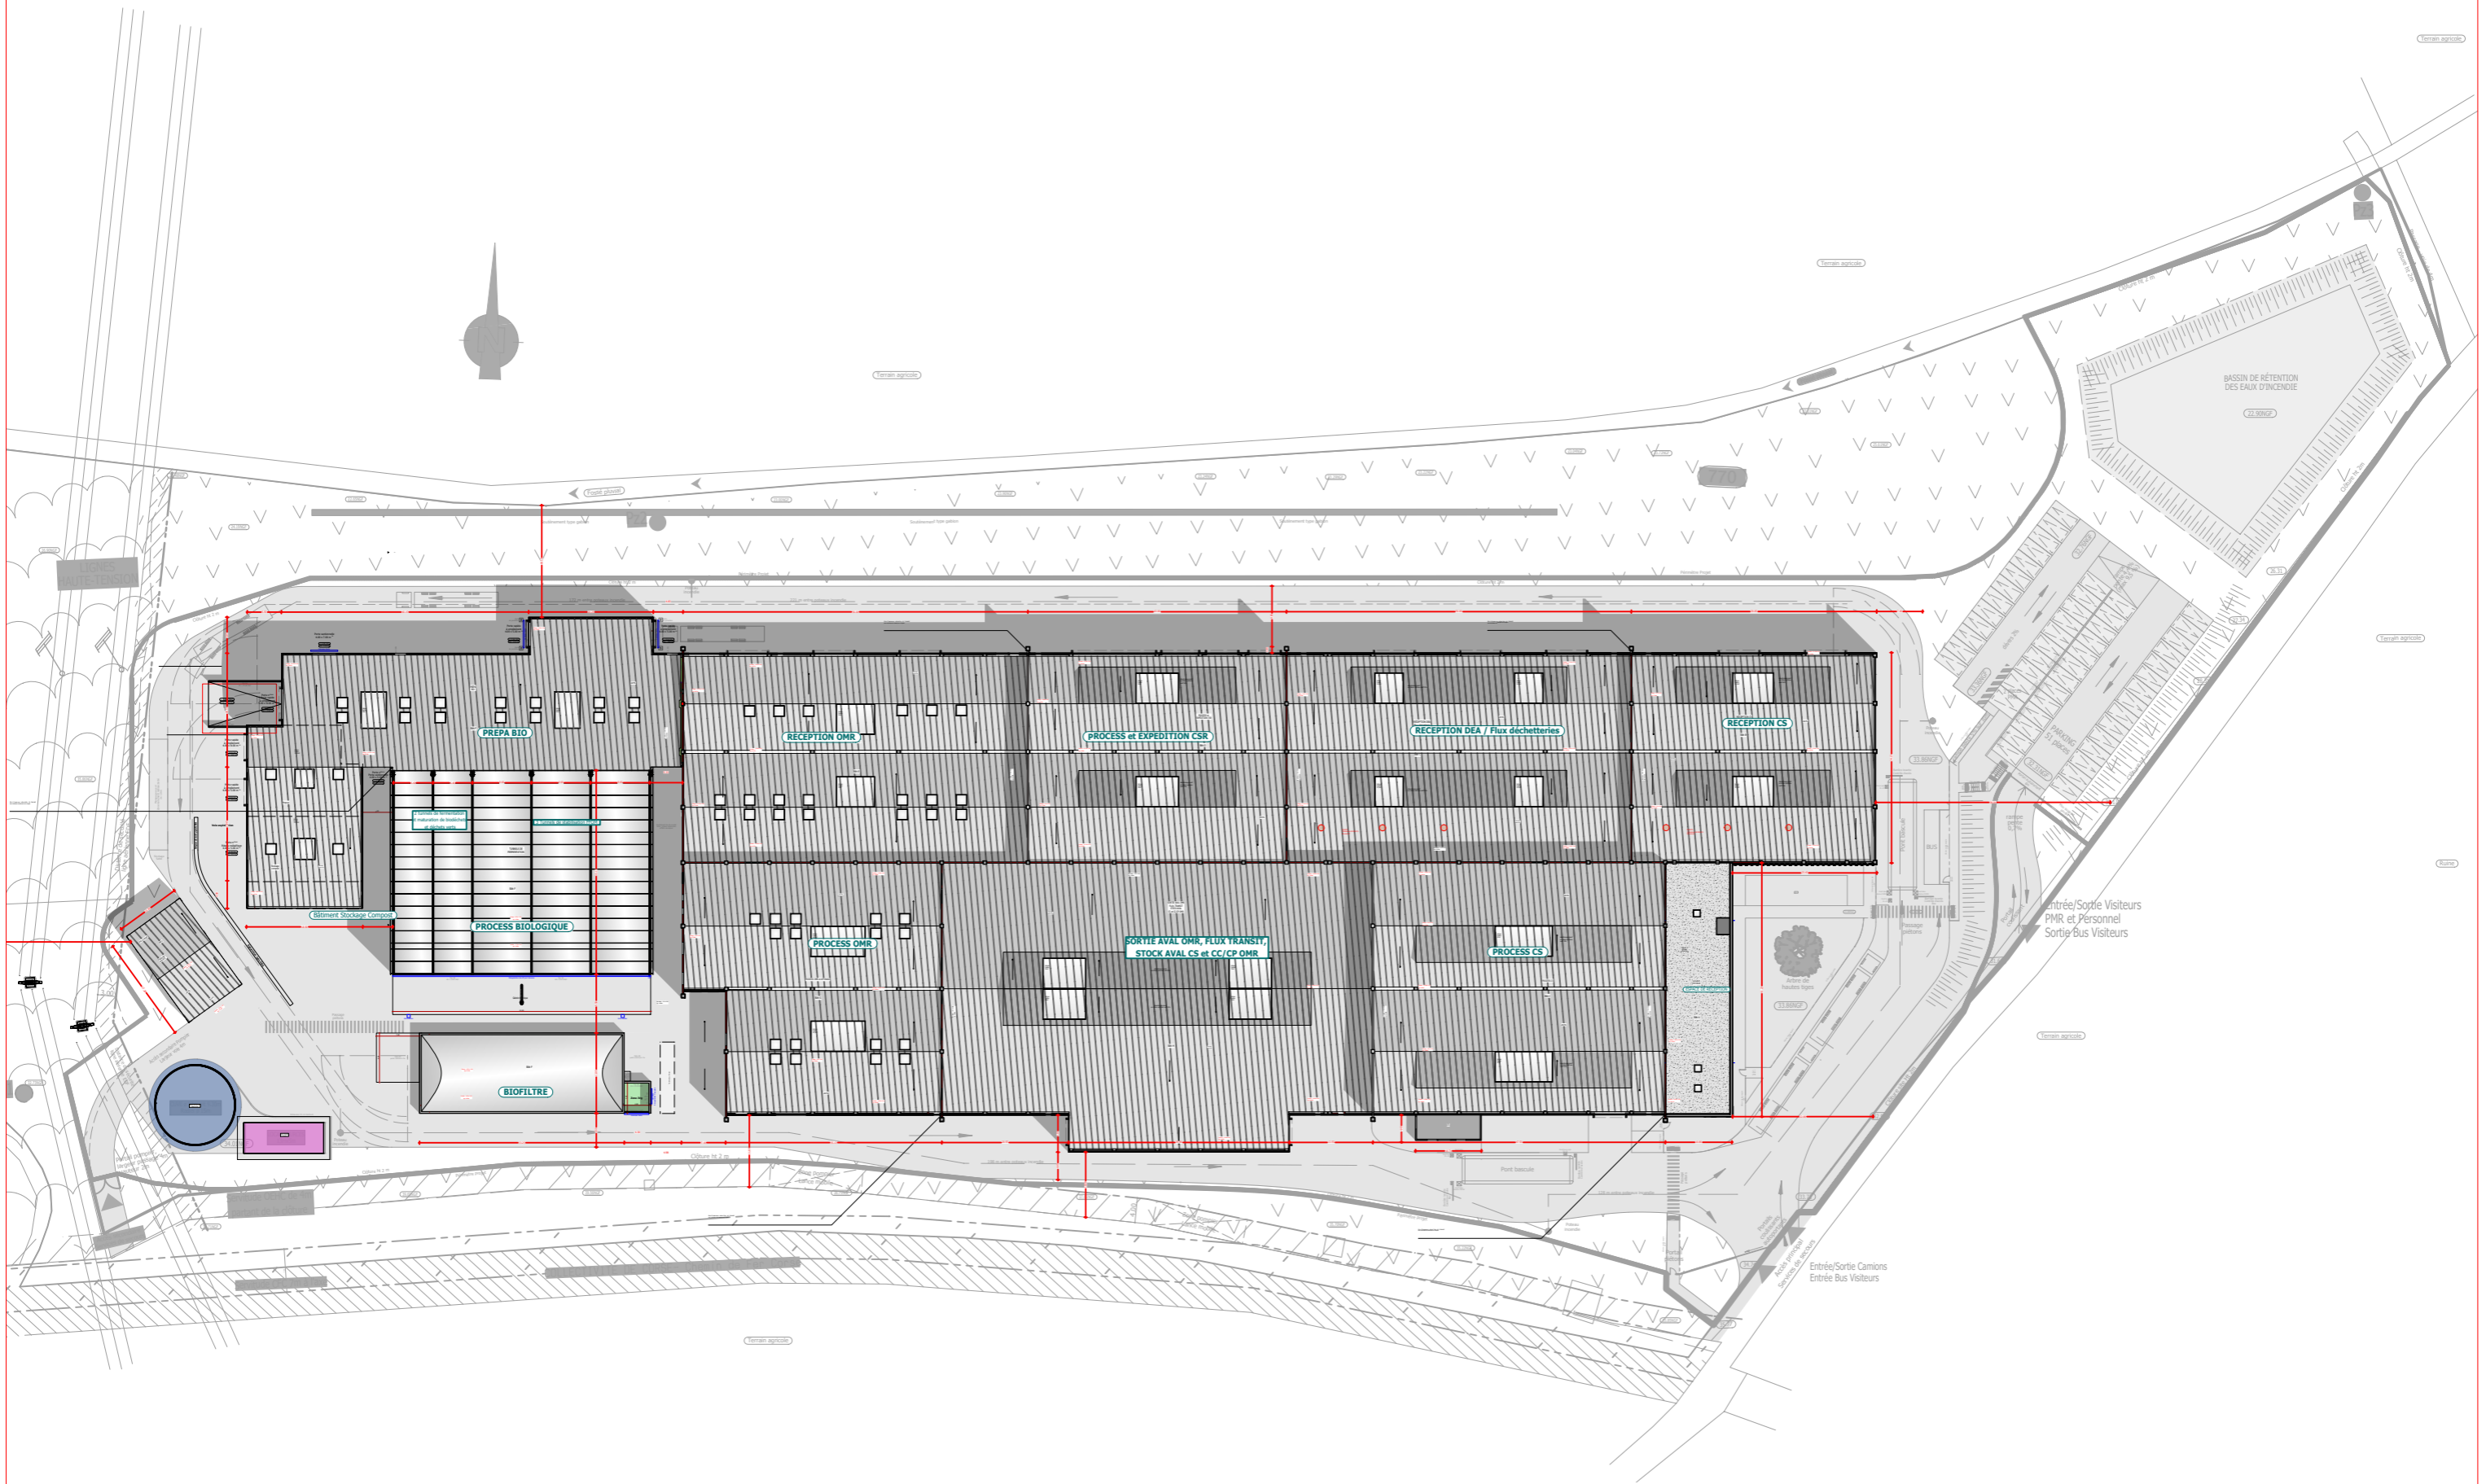


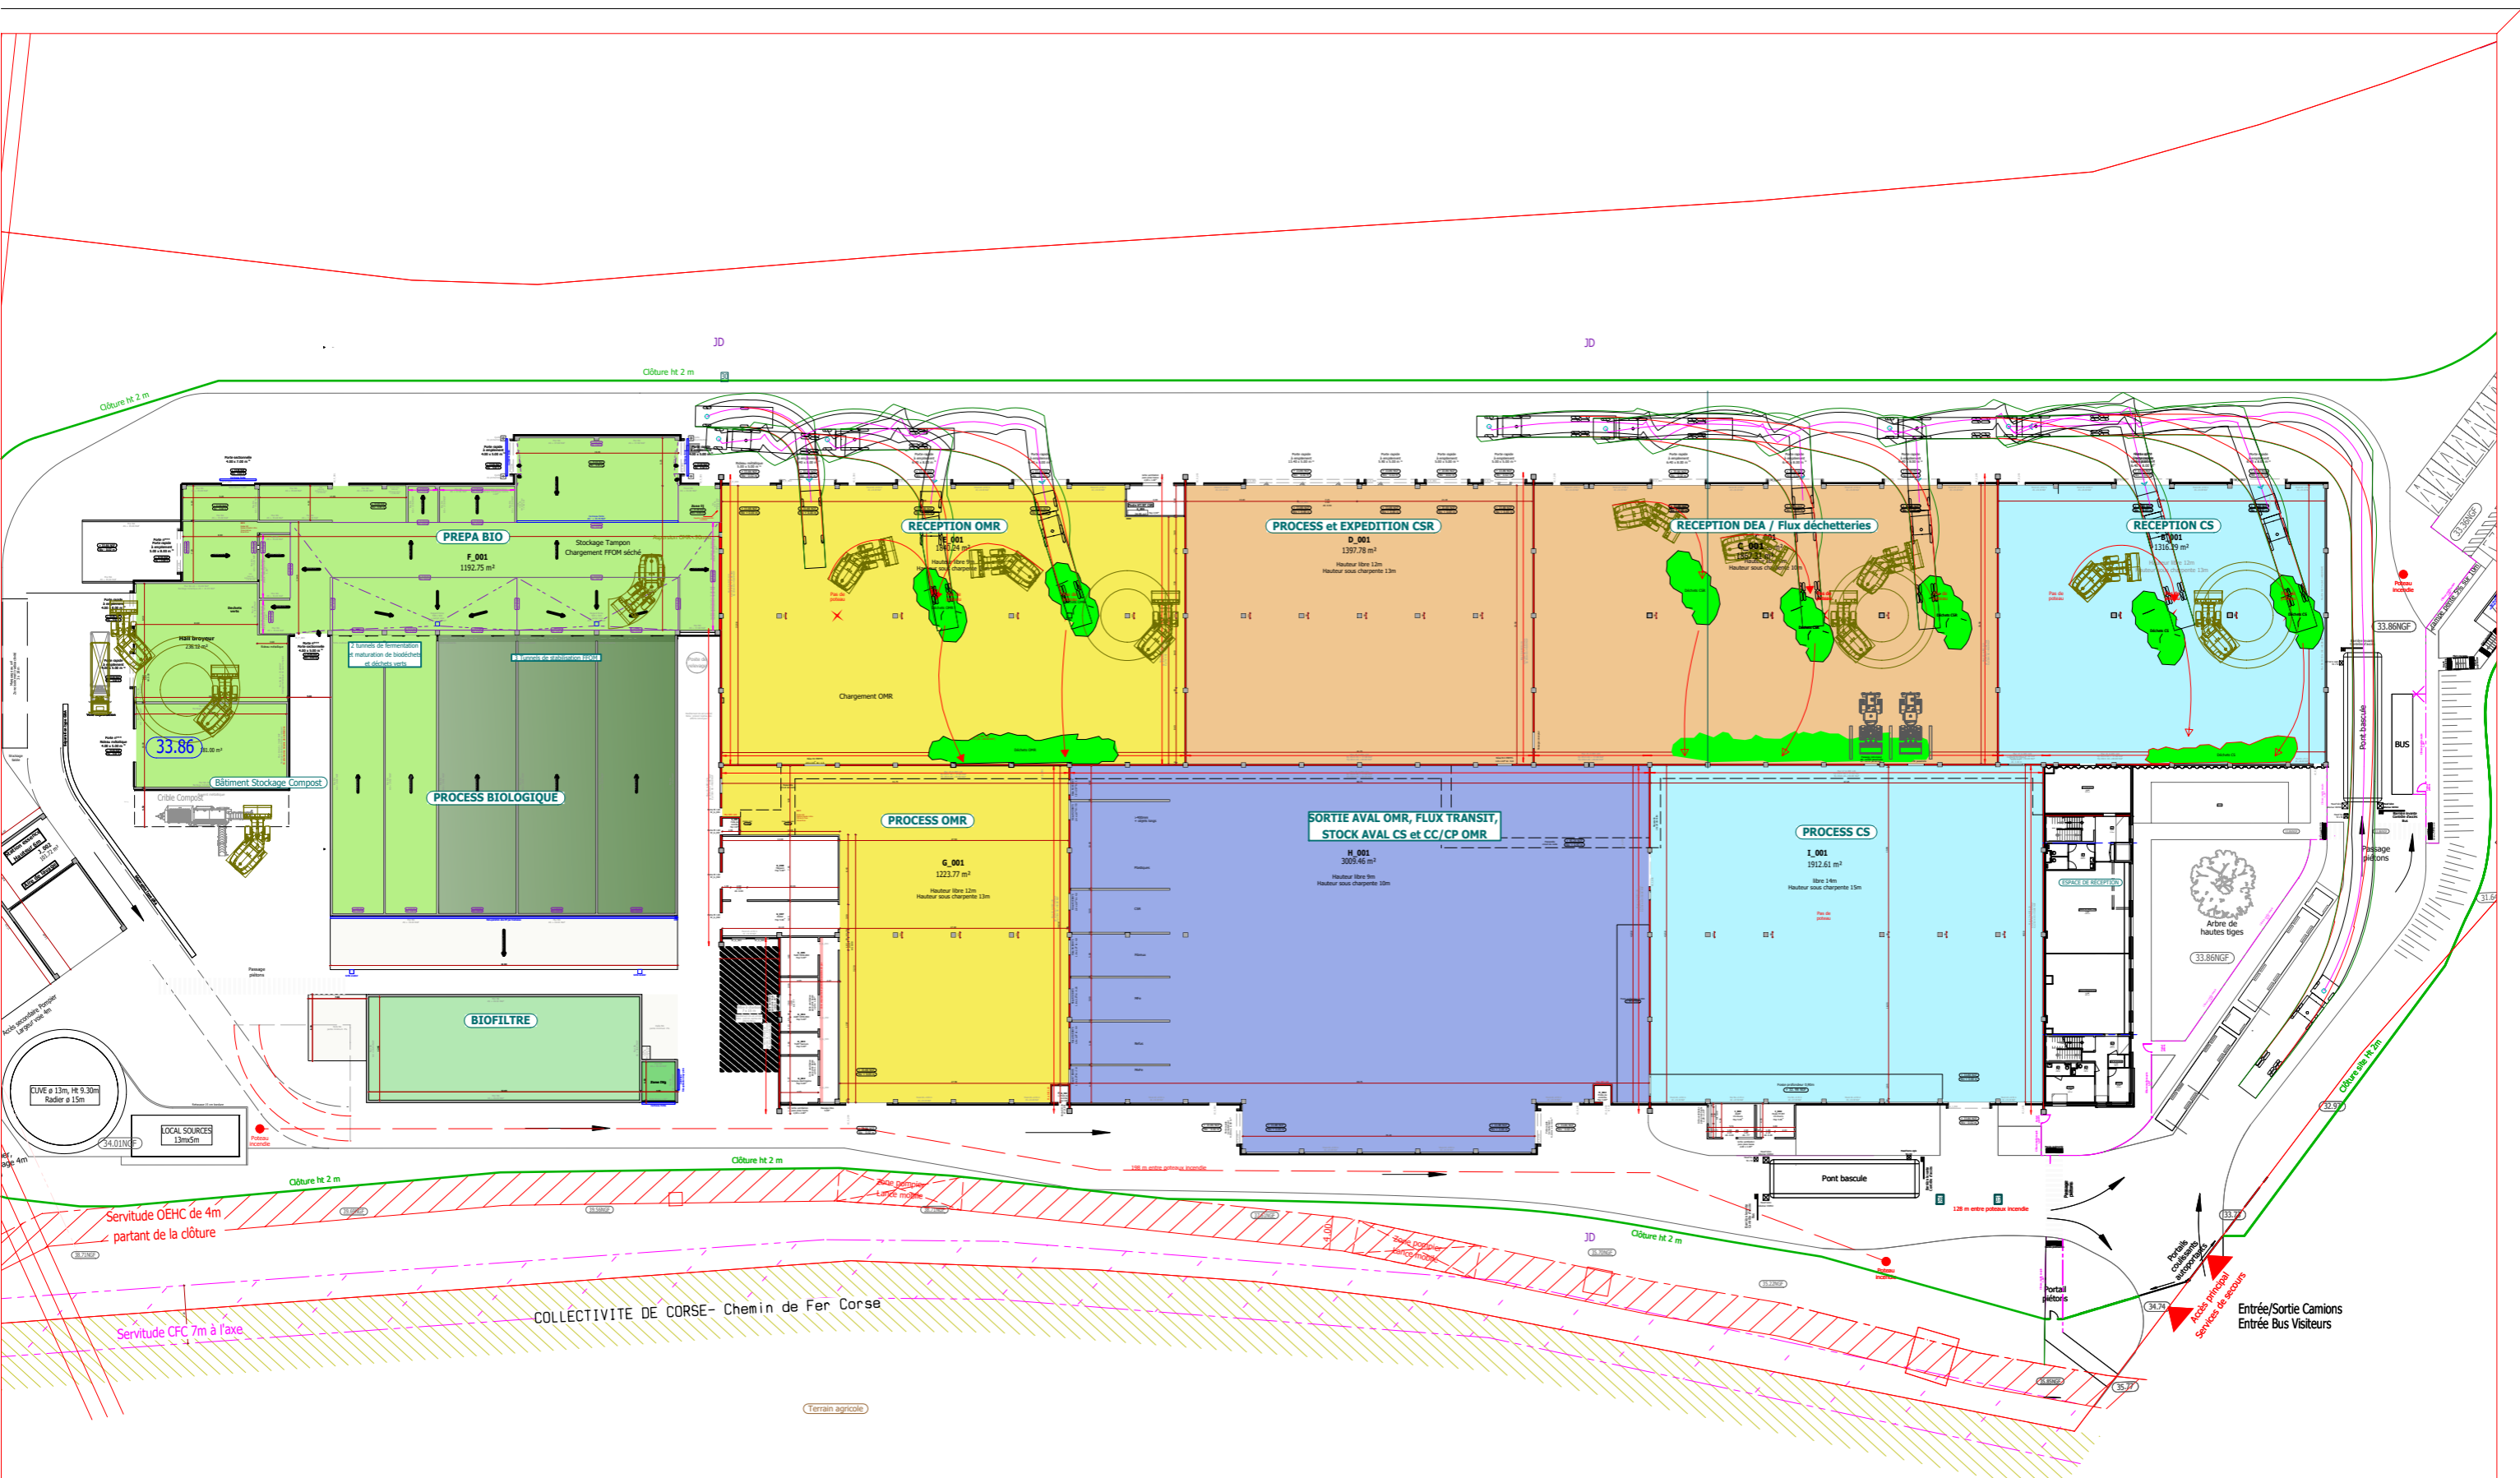

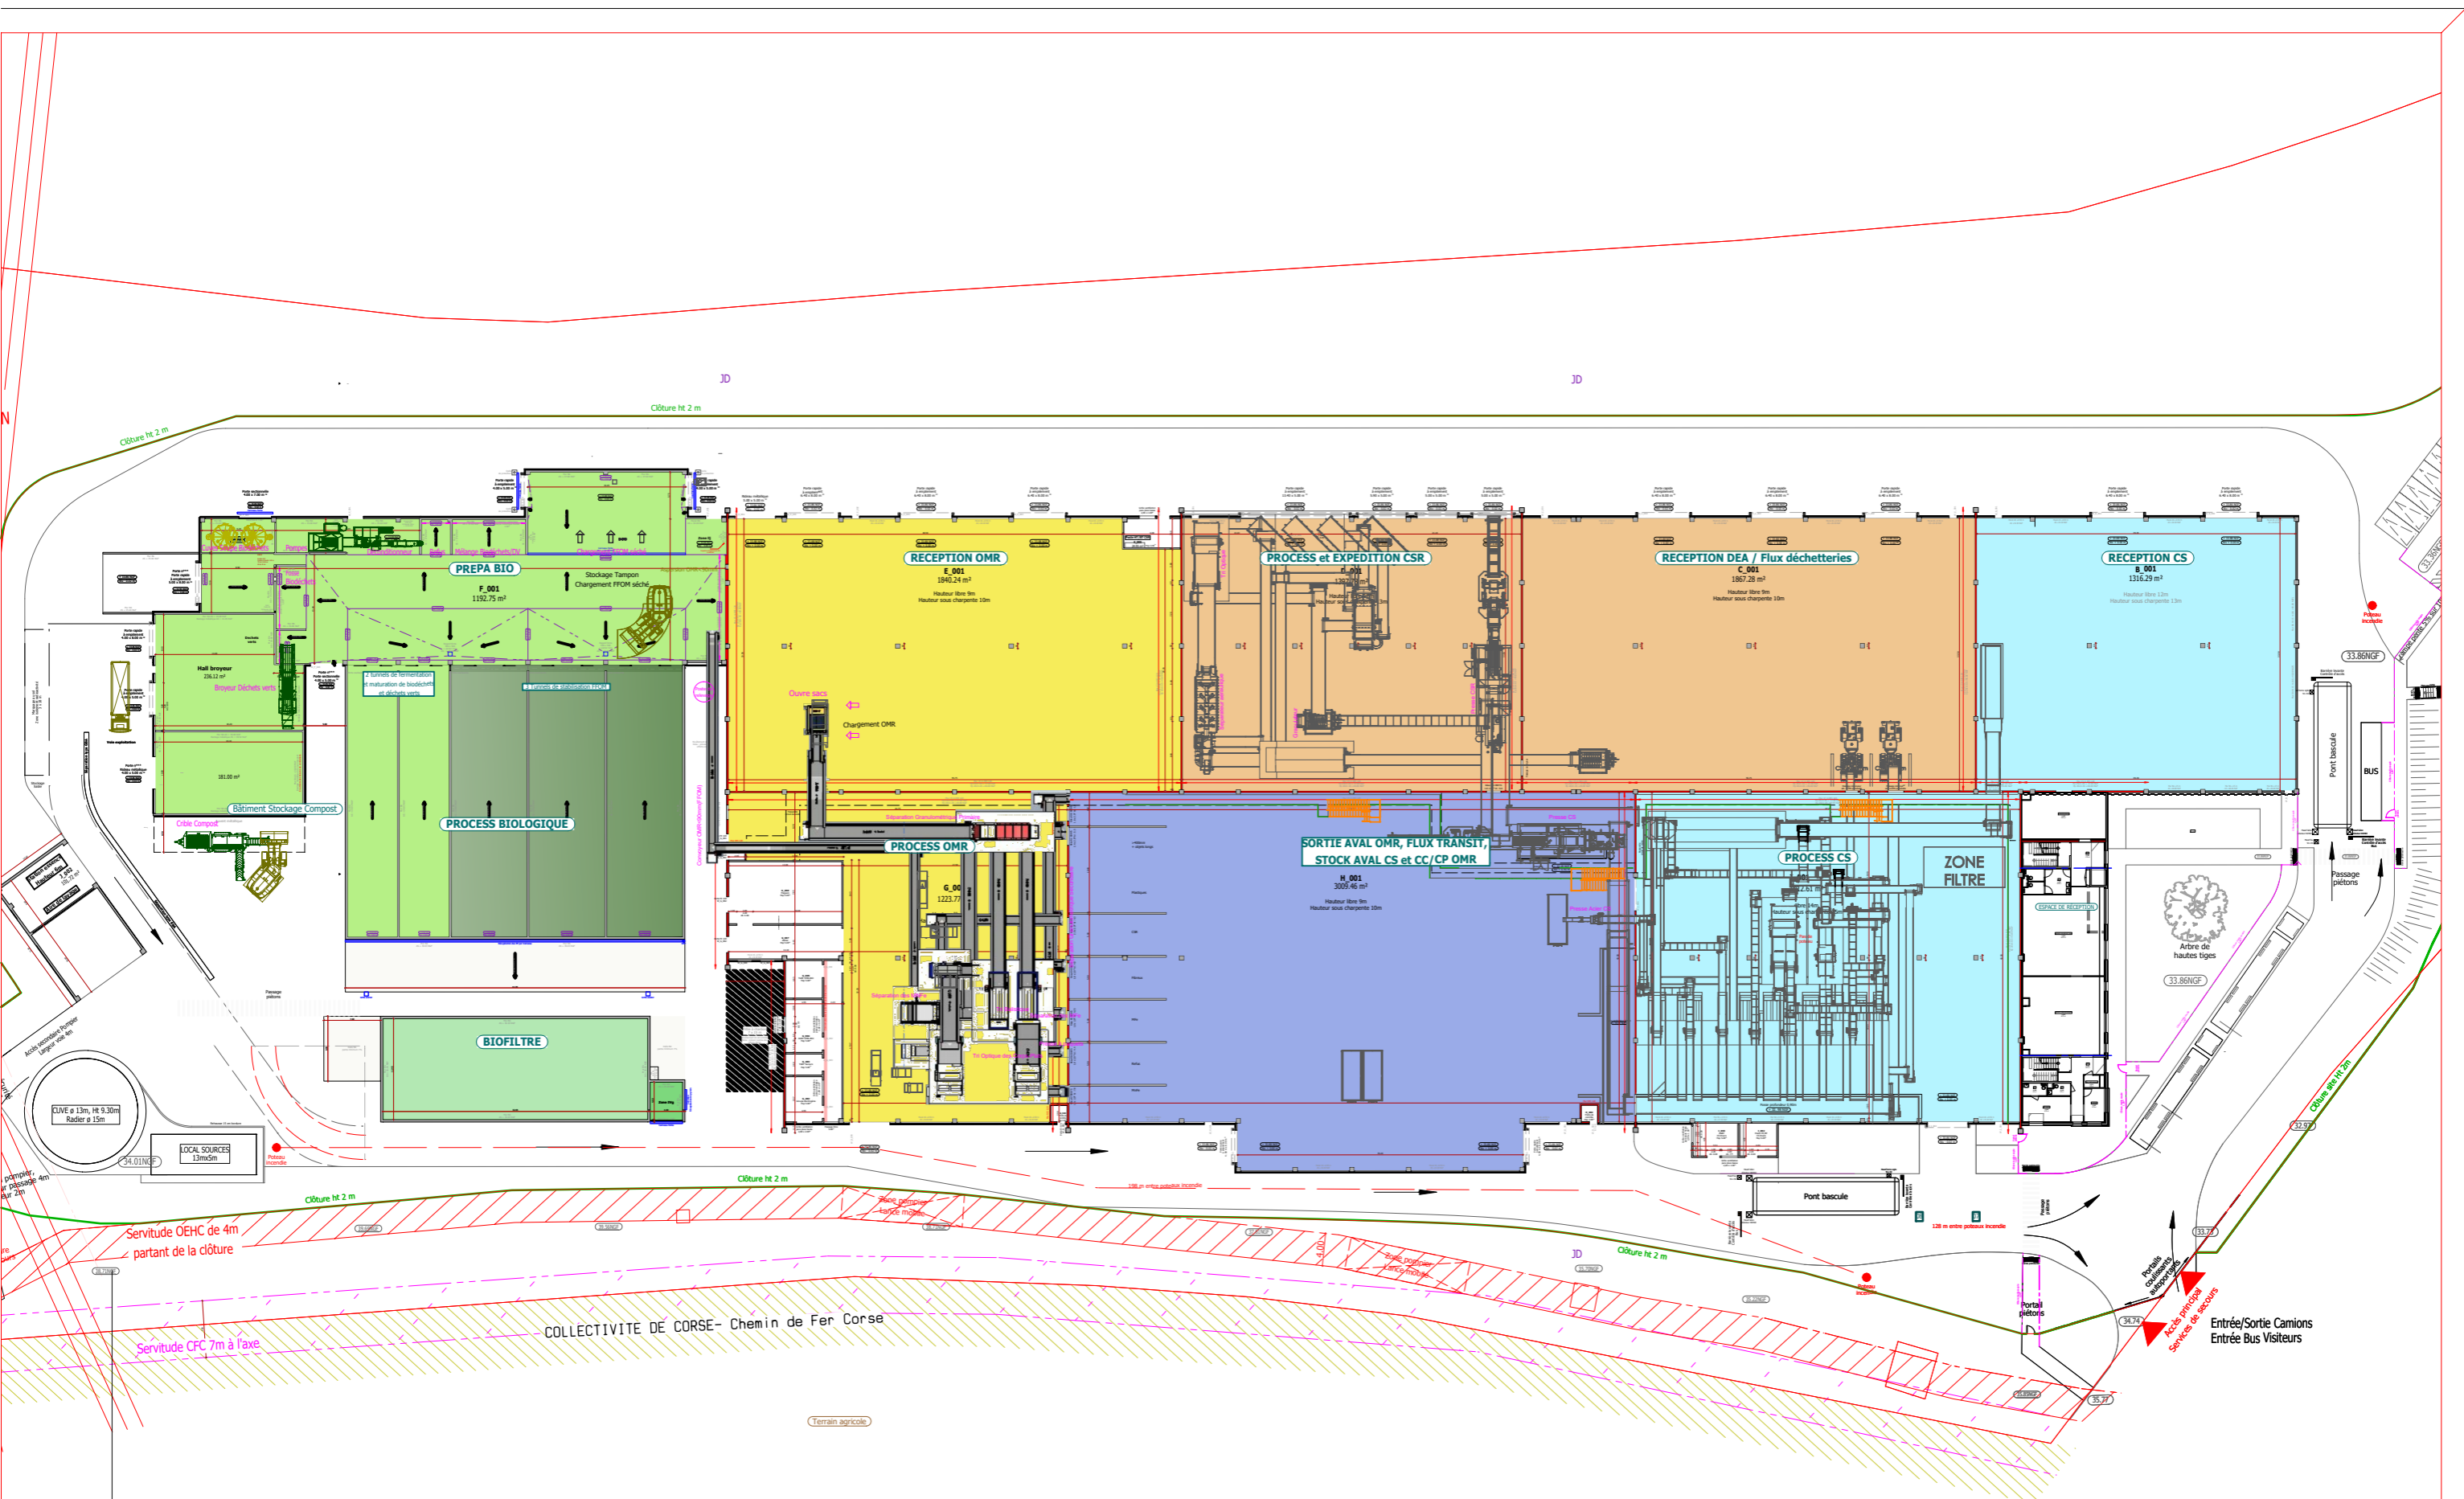

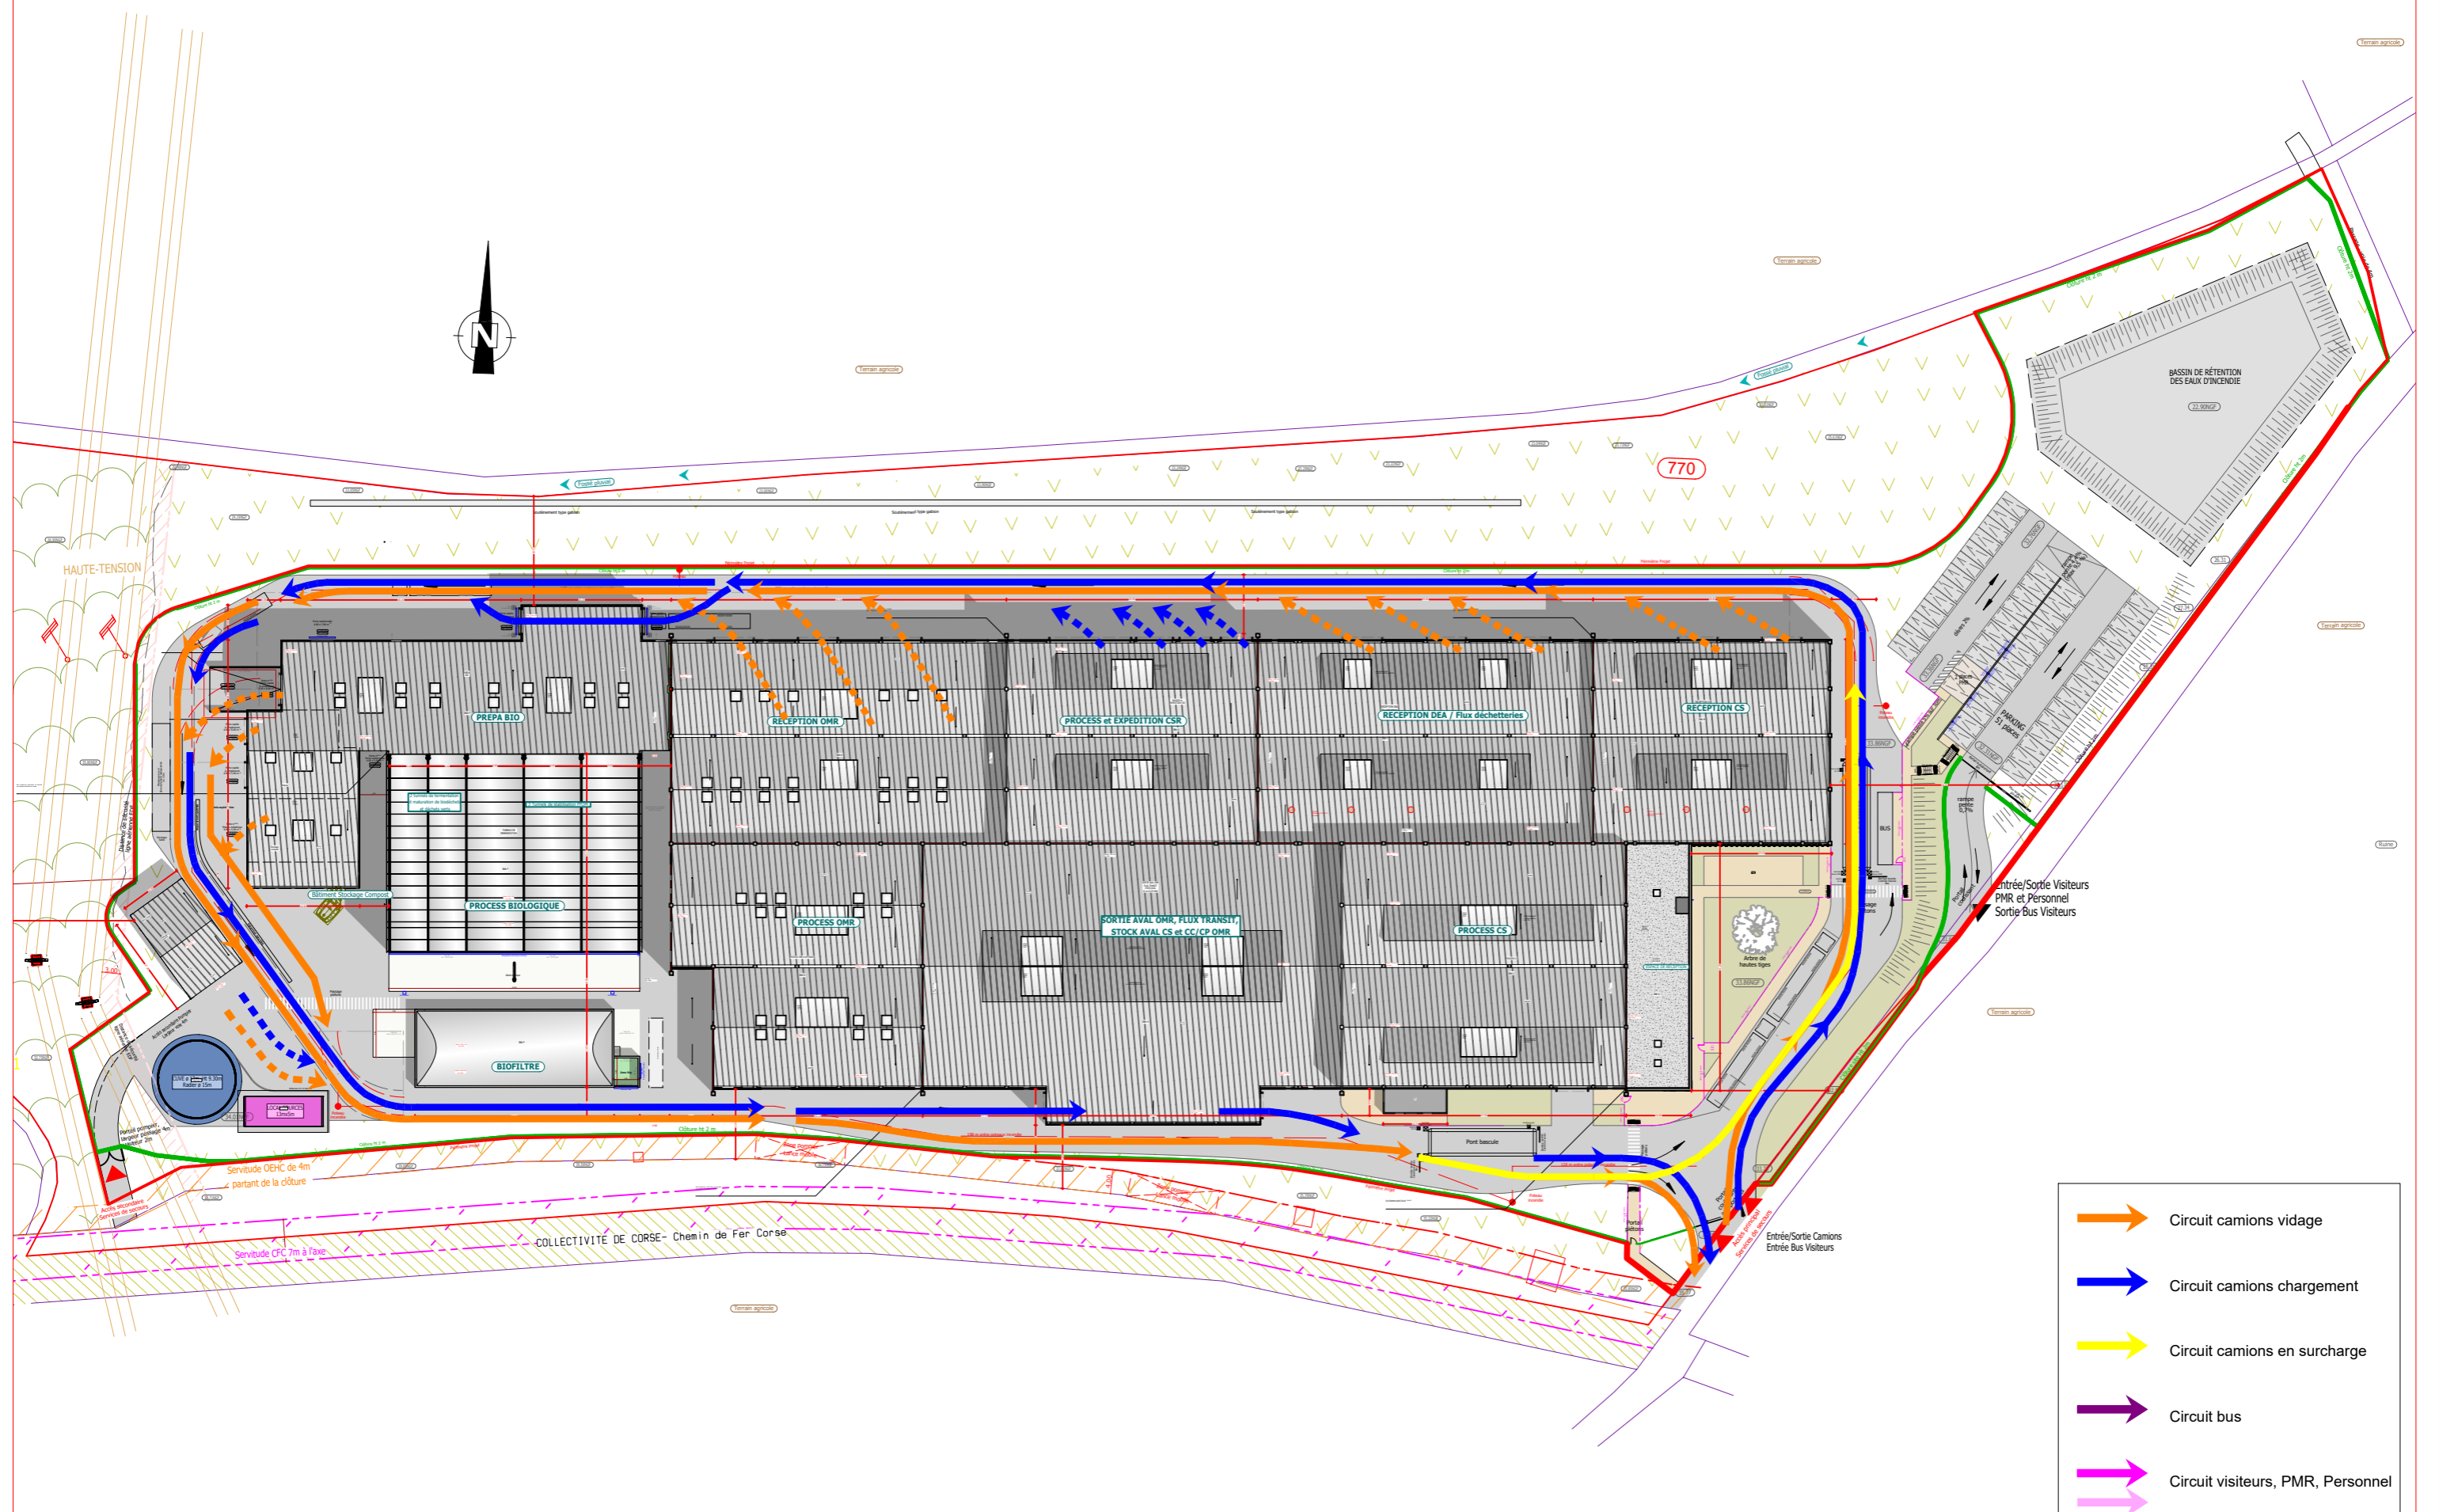



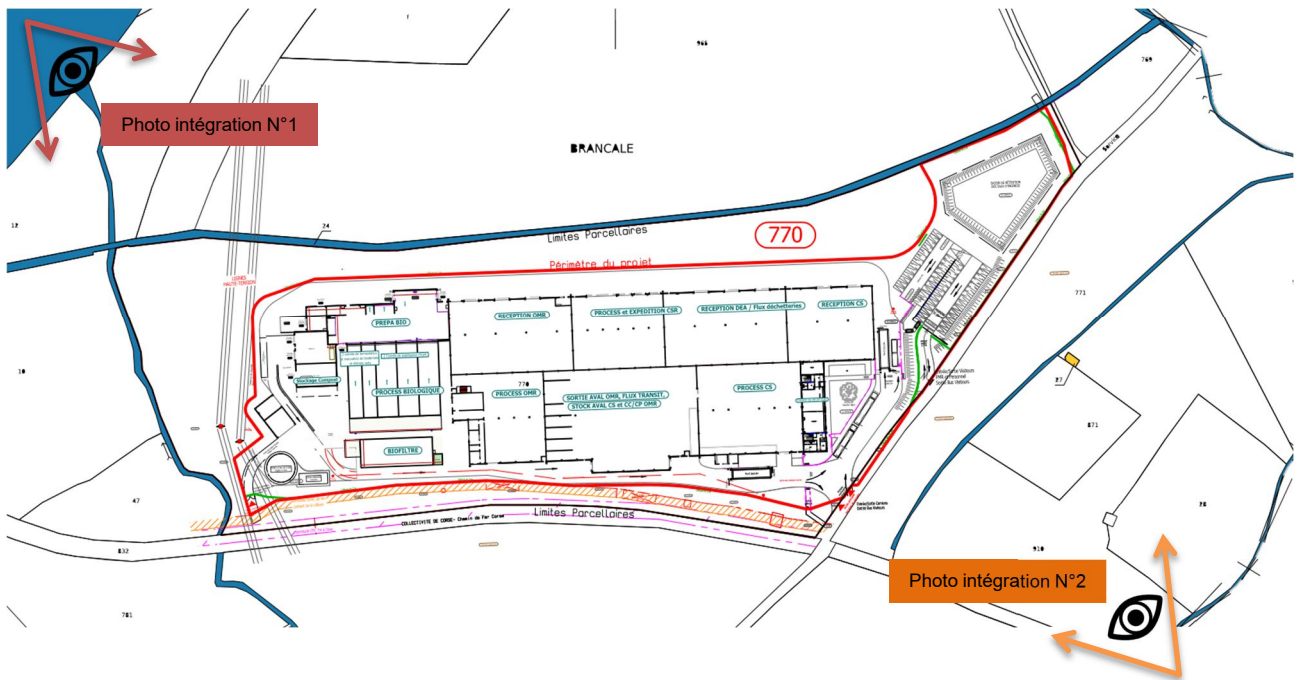



Vue accès et locaux administratifs et sociaux