



AIR DE LAVAGE/ VERRE
Bâtiment J

FAÇADE SUD-OUEST

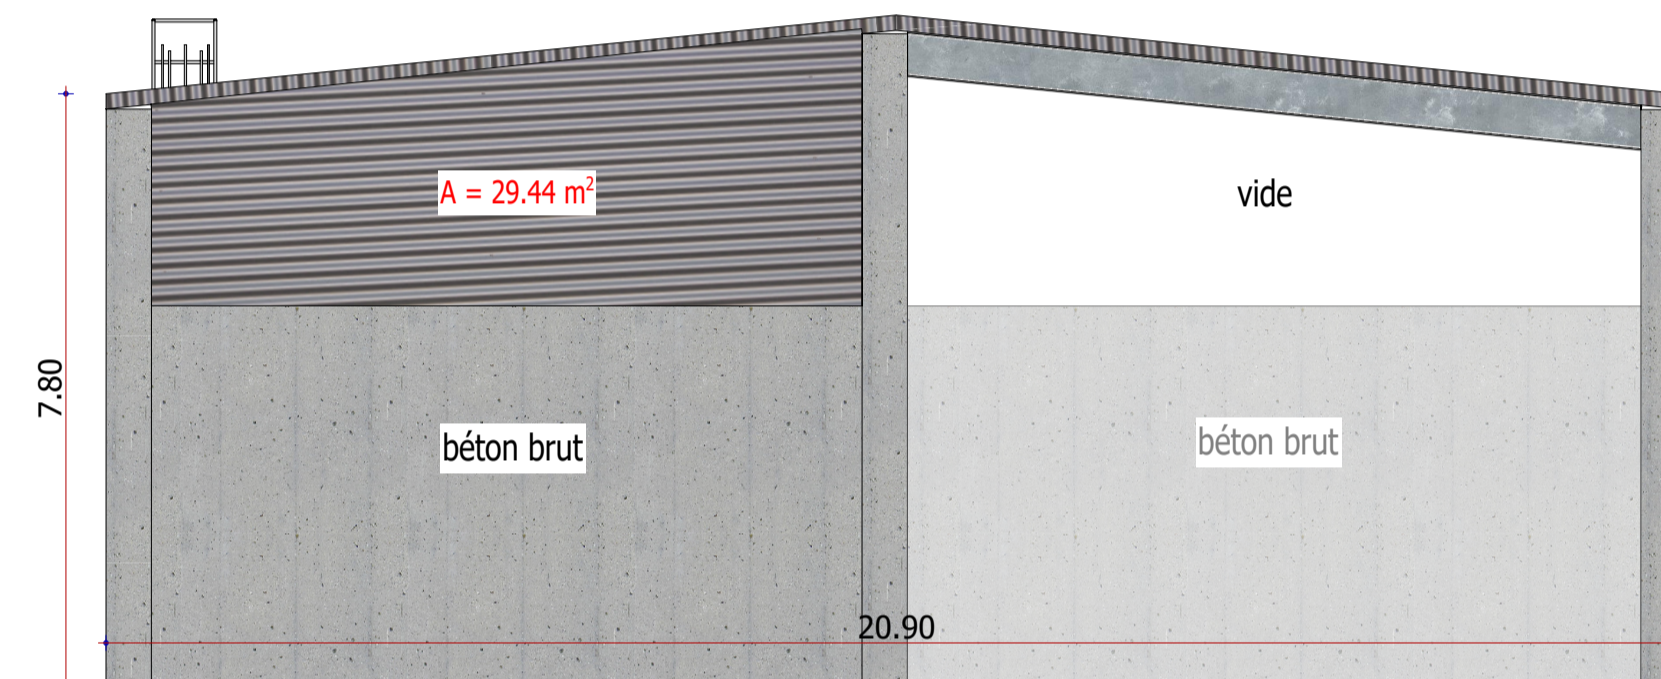


AIR DE LAVAGE/ VERRE
Bâtiment J

FAÇADE NORD-EST

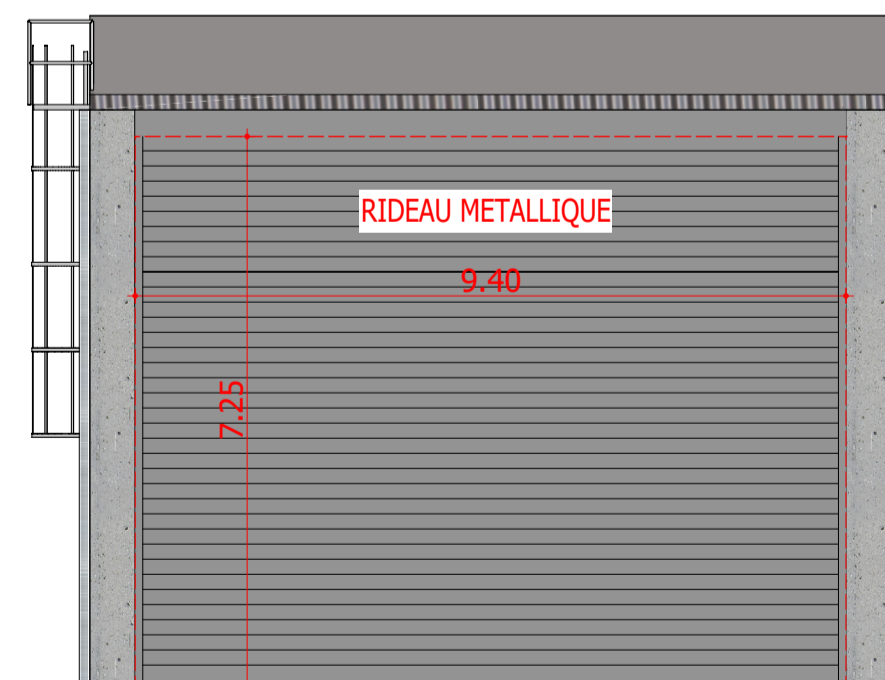

AIR DE LAVAGE/ VERRE
Bâtiment J

FAÇADE SUD-EST

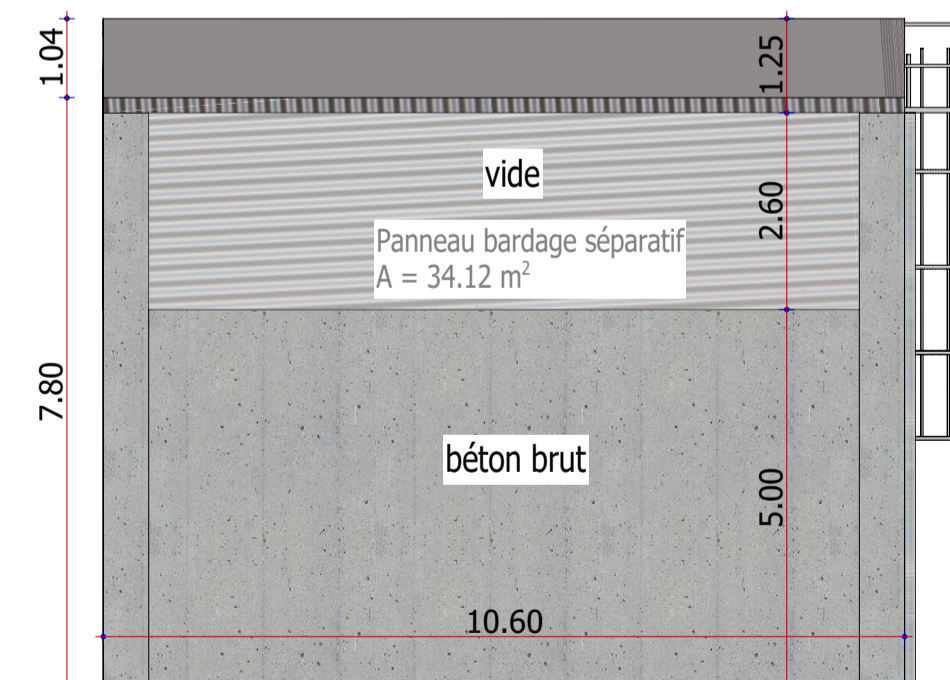

AIR DE LAVAGE/ VERRE
Bâtiment J

FAÇADE NORD-OUEST

DÉPARTEMENT DE LA HAUTE-CORSE
COMMUNE DE MONTE

**Construction d'un centre de tri
et de valorisation du Grand BASTIA**

Maitre d'Ouvrage : SYVADEC



13 Juin 2024		En substitution des pièces du Permis de construire N° 02B16624N0003 déposé le 19/04/2024	
IND	DATE	DEMANDEUR	MODIFICATIONS

ESQ	APS	APD	PRO	STD	PEO	DCE	ACT	DET	AOR	DOE	DIU	PC	CSLT	EXE
												Date : 15 Avril 2024		
												Échelle : 1/100		
Façades Bâtiment J												PL		
												1590		
												PC 39/40-4_3		

Atelier d'Architecture RIVAT
53 cours Fauriel 42100 Saint Etienne
Tél : 04 77 38 01 66 Fax : 04 77 38 04 55
Courriel : archi@rivat-architecte.fr

Bureau d'Etude ENGIBAT
53 cours Fauriel 42100 Saint Etienne
Tél : 04 77 38 47 83 Fax : 04 77 38 04 55
Courriel : contact@engibat.fr

Ce document est la propriété de l'ATELIER D'ARCHITECTURE RIVAT. Il ne peut être communiqué et l'oeuvre transformée qu'avec son autorisation écrite. Loi du 11 mars 1957 sur la propriété littéraire et artistique.
Seuls les plans d'exécution (ci-dessus coché EXE) sont réalisés en vue de la construction du projet.
Tout plan d'une autre phase est un document administratif impropre à la réalisation de l'ouvrage.