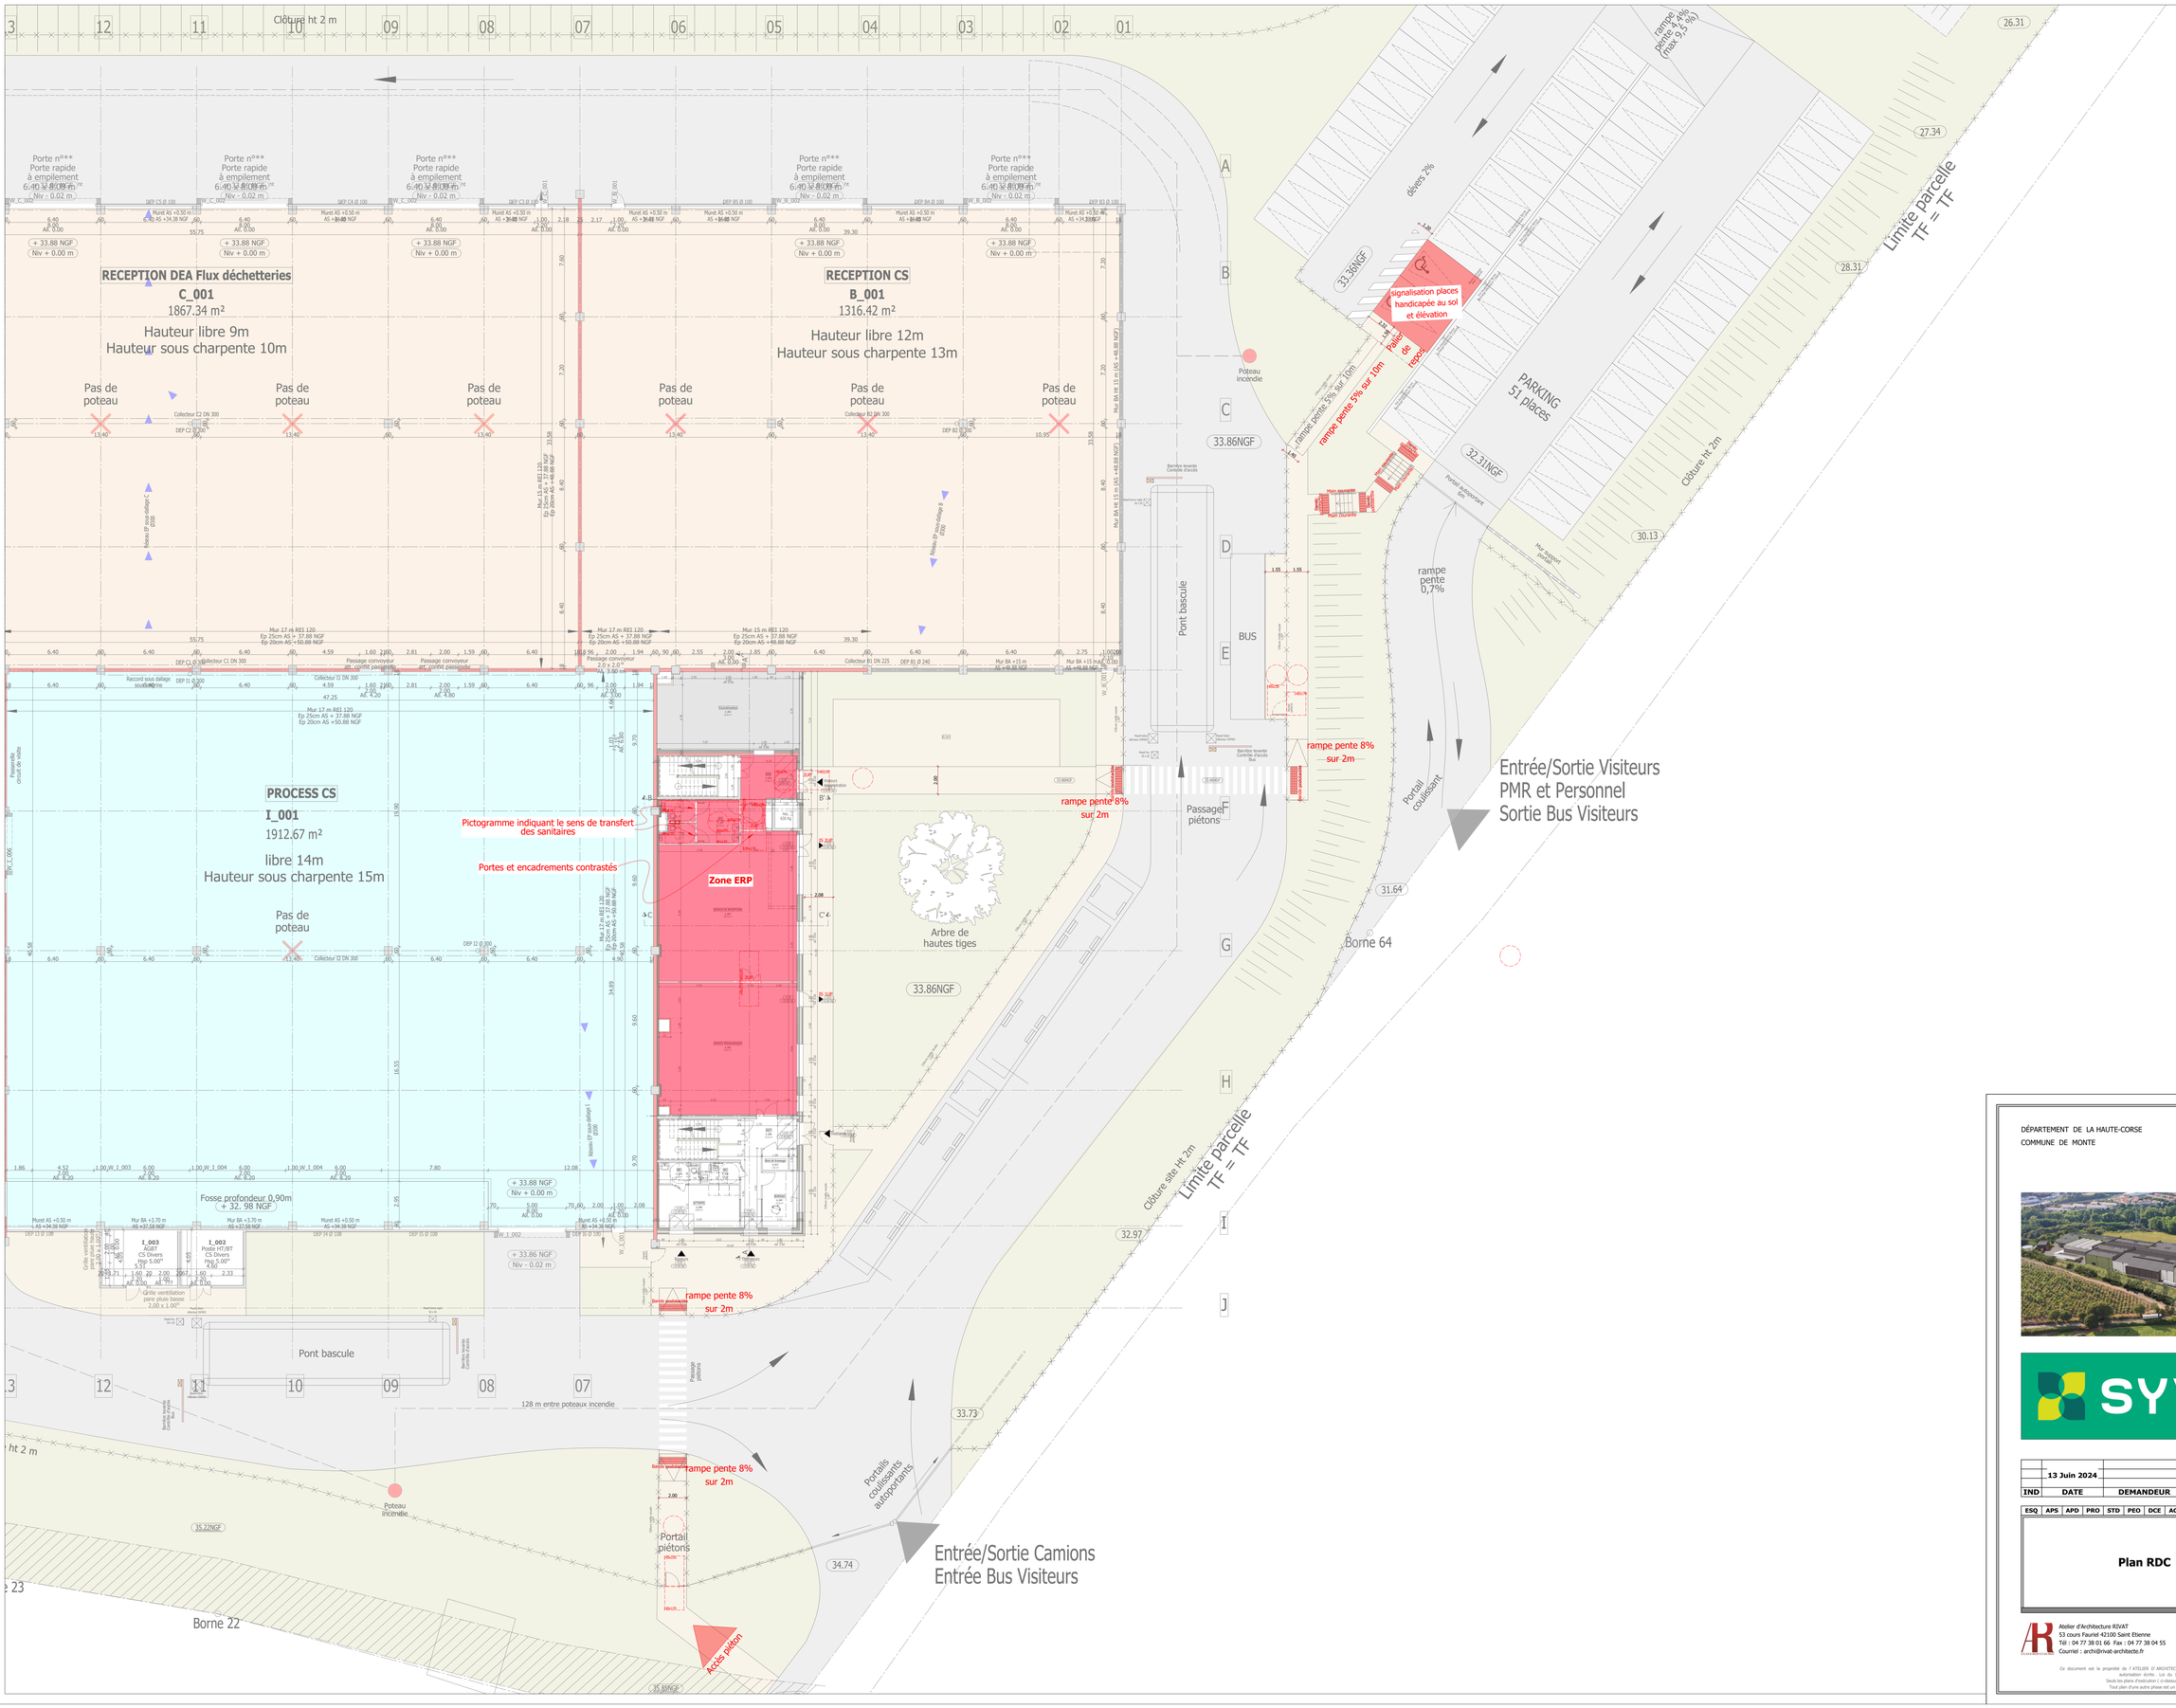

DÉPARTEMENT DE LA HAUTE-CORSE
COMMUNE DE MONTE

Construction d'un centre de tri et de valorisation du Grand BASTIA

Maître d'Ouvrage : SYVADEC

syvadec

IND	DATE	DEMANDEUR	MODIFICATIONS
	13 Juin 2024		En substitution des pièces du Permis de construire N° 02B16624N0003 déposé le 19/04/2024

ESQ	APS	APD	PRO	STD	PEO	DCE	ACT	DET	AOR	DOE	DIU	PC	CSLT	EXE

Plan RDC

Date : 15 Avril 2024

Échelle : 1/100

PL 1590

PC 39/40-5_4

Atelier d'Architecture RIVAT
53 cours Fauriel 42100 Saint Etienne
Tél : 04 77 38 01 66 Fax : 04 77 38 04 55
Courriel : archi@rivat-architecte.fr

Bureau d'Etude ENGIBAT
53 cours Fauriel 42100 Saint Etienne
Tél : 04 77 38 47 83 · Fax : 04 77 38 04 55
Courriel : contact@engibat.fr

Ce document est la propriété de l'ATELIER D'ARCHITECTURE RIVAT . Il ne peut être communiqué et l'œuvre transformée qu'avec son autorisation écrite. Loi du 11 mars 1957 sur la propriété littéraire et artistique.
Seuls les plans d'exécution (ci-dessus cochés EXE) sont réalisés en vue de la construction du projet.
Tout plan d'une autre phase est un document administratif impropre à la réalisation de l'ouvrage.