



AIR DE LAVAGE/ VERRE  
Bâtiment J

FAÇADE SUD-OUEST

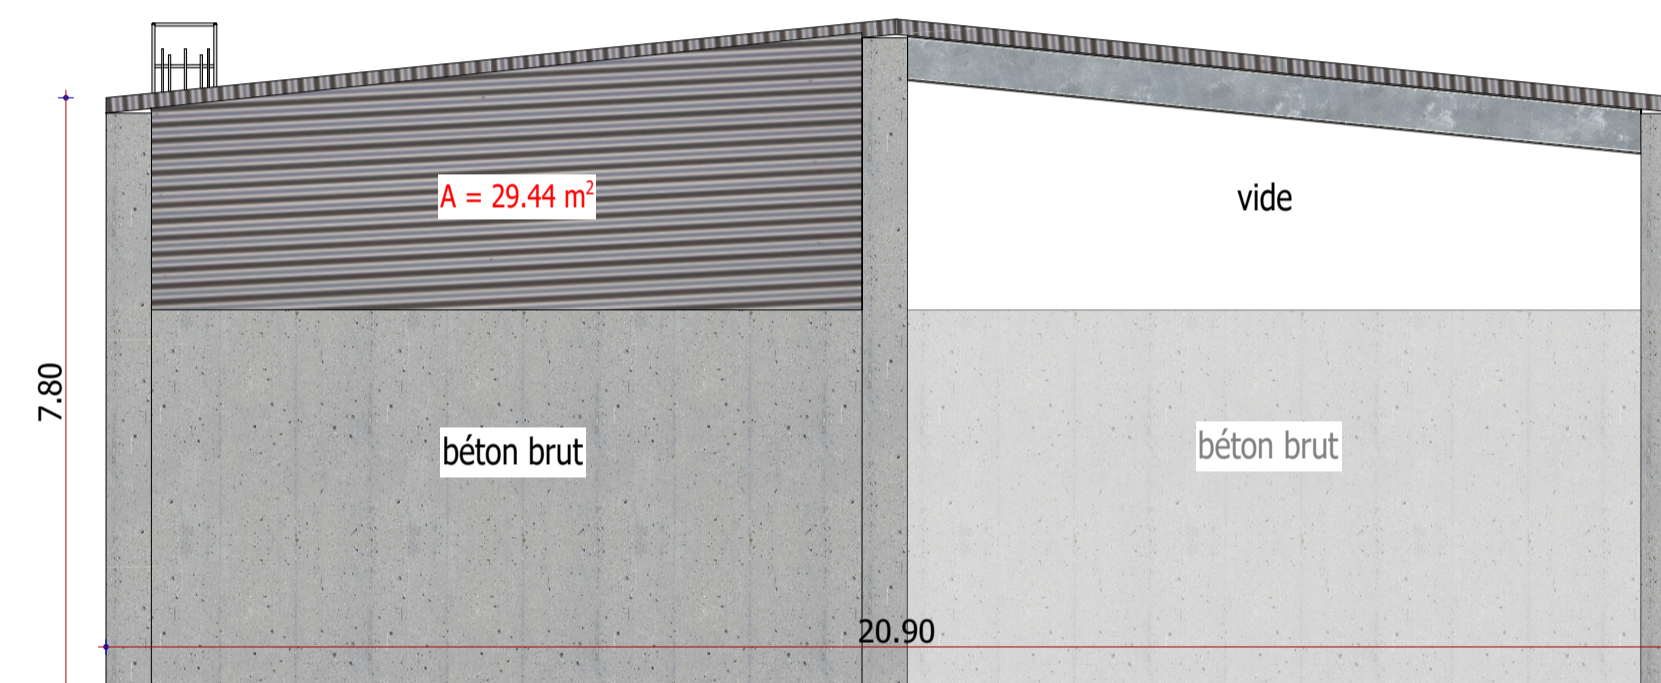


AIR DE LAVAGE/ VERRE  
Bâtiment J

FAÇADE NORD-EST

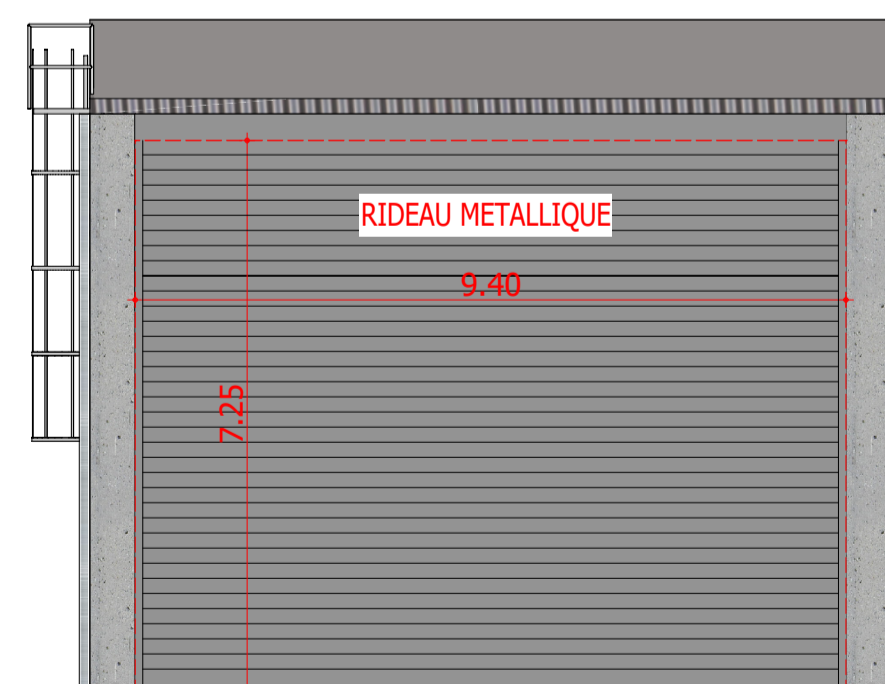

AIR DE LAVAGE/ VERRE  
Bâtiment J

FAÇADE SUD-EST

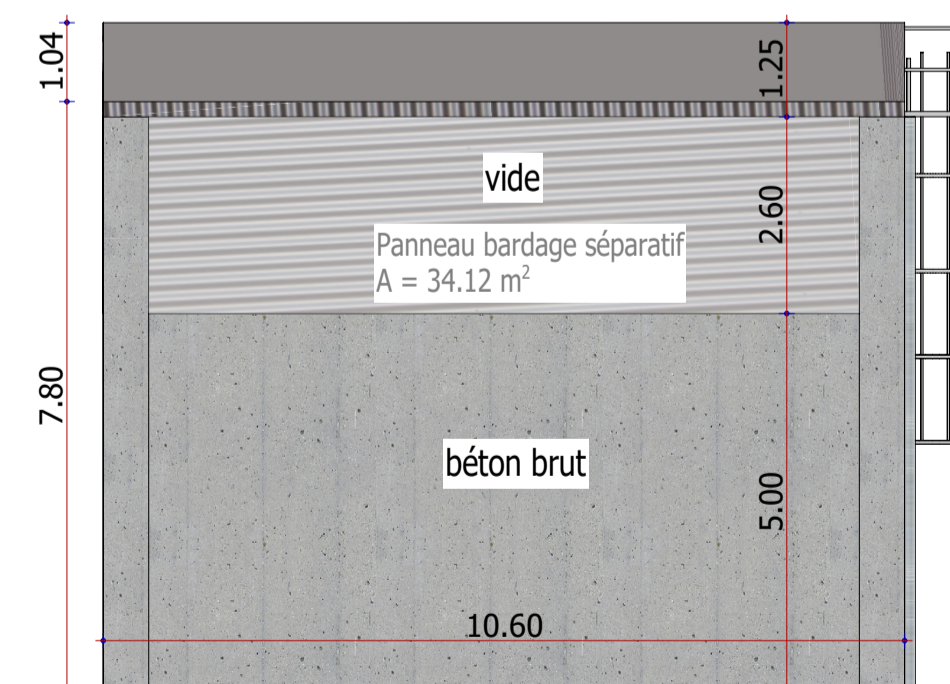

AIR DE LAVAGE/ VERRE  
Bâtiment J

FAÇADE NORD-OUEST

DÉPARTEMENT DE LA HAUTE-CORSE  
COMMUNE DE MONTE

**Construction d'un centre de tri  
et de valorisation du Grand BASTIA**

Maitre d'Ouvrage : SYVADEC



13 Juin 2024		En substitution des pièces du Permis de construire N° 02B16624N0003 déposé le 19/04/2024	
IND	DATE	DEMANDEUR	MODIFICATIONS

ESQ	APS	APD	PRO	STD	PEO	DCE	ACT	DET	AOR	DOE	DIU	PC	CSLT	EXE			
												Date : 15 Avril 2024					
												Échelle : 1/100					
<b>Façades Bâtiments J</b>												<b>PL</b>			1590		
															PC 5-2		

**Atelier d'Architecture RIVAT**  
53 cours Fauriel 42100 Saint Etienne  
Tél : 04 77 38 01 66 Fax : 04 77 38 04 55  
Courriel : archi@rivat-architecte.fr

**Bureau d'Etude ENGIBAT**  
53 cours Fauriel 42100 Saint Etienne  
Tél : 04 77 38 47 83 Fax : 04 77 38 04 55  
Courriel : contact@engibat.fr

Ce document est la propriété de l'ATELIER D'ARCHITECTURE RIVAT. Il ne peut être communiqué et/ou œuvre transformée qu'avec son autorisation écrite. Loi du 11 mars 1957 sur la propriété littéraire et artistique.  
Seuls les plans d'exécution ( ci-dessus coché EXE ) sont réalisés en vue de la construction du projet.  
Tout plan d'une autre phase est un document administratif impropre à la réalisation de l'ouvrage.