


**Schéma directeur de  
l'assainissement collectif**

Projet du zonage de l'assainissement - Belentre - 2/2



Échelle:  
1:4000  
Nord

- Légende :**
- Stations d'épuration
  - Déversoirs d'orage
  - Postes de relèvement
  - Réseaux
    - Eaux pluviales
    - Eaux usées
    - Eaux usées (refoulement)
    - Unitaire
    - Hors service
  - Plan de prévention des risques inondation
    - Zone constructible sous condition
    - Bande de sécurité derrière digue
    - Zone inconstructible
  - Zonage assainissement
    - Collectif actuel
    - Collectif futur
    - Non collectif
  - Plan de prévention des risques miniers
    - Fort
    - Moyen
    - Faible
  - Périmètres de protection-Carteaux
    - Périmètre de protection immédiate
    - PPI (projet)
    - Périmètre de protection rapprochée
    - PFR (projet)
    - Périmètre de protection éloignée
    - PPE (projet)

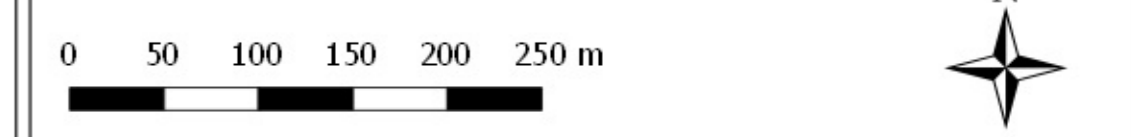

Phase	Vision	Date	Objet	Réalisation	Vérification
0	1	10/2022	Élaboration	CJ	PC
0	2	06/2024	Consultation Études annexes hydrauliques	CJ	PC
0	3	02/2024	Consultation Études hydrauliques et de Coût	CJ	PC
0	4	02/2024	Consultation Études hydrauliques et de Coût	CJ	PC

