

Schéma directeur de l'assainissement collectif

Projet de zonage de l'assainissement - La Côte d'Aime

Maître d'ouvrage :




Mairie de La Plagne Tarentaise
Place Charles de Gaulle
73210 La Plagne Tarentaise
Tel : 04 79 09 11 02



SCERCL
200 chemin des Verres
72000 Sablé-sur-Sarthe
Tel : 06 79 91 06 66
Email : sceb@scercl.fr

Légende :

- Stations d'épuration
- Déversoirs d'échappement
- Postes de relèvement
- Réseau :**
 - Eaux pluviales
 - Eaux usées
 - Eaux usées (refoulement)
 - Unitaire
 - Hors service
- Plan de prévention des risques inondation :**
 - Zone constructible sous condition
 - Hors service
 - Bande de sécurité derrière digue
 - Zone inconstructible
- Plan de prévention des risques miniers :**
 - Fort
 - Moyen
 - Faible
- Périmètres de protection -Carteaux :**
 - Périmètre de protection immédiate
 - PFI (projet)
 - Périmètre de protection rapprochée
 - PFR (projet)
 - Périmètre de protection éloignée
 - PPE (projet)

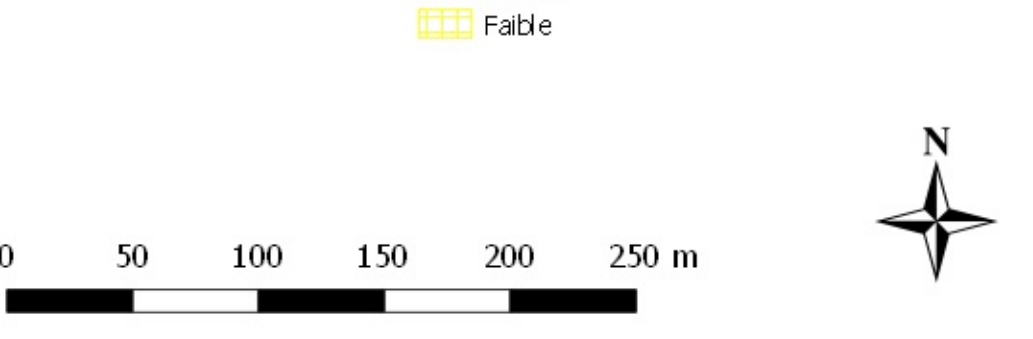

Echelle : 1/10000

Fond : IGN
Cadastral
Sous-carte : Commune
Dossier : P-14-01

Phase	Vision	Date	Etat	Validation	Vérification
0	1	11/2022	Châlon	CJ	PC
1	2	09/2024	Commissaire d'Etat	CJ	PC
2	3	02/2024	Commissaire d'Etat	CJ	PC
3	4	12/2024	Commissaire d'Etat	CJ	PC

