



# Projet de parc éolien des Vilsards

Commune de Flacey

Département de l'Eure-et-Loir (28)

## Dossier de Demande d'Autorisation Environnementale (DDAE)

Pièce 11 : Plans d'ensemble par éolienne



AEPE  
Gingko

Atelier d'écologie paysagère  
& environnementale

Décembre 2023

## PIÈCES DU DOSSIER DE DEMANDE D'AUTORISATION ENVIRONNEMENTALE

L'architecture retenue pour les pièces du dossier de demande d'autorisation environnementale est la suivante :

- Pièce 1 : Description du projet
- Pièce 2 : Note de présentation non technique
- Pièce 3 : Justificatifs de maîtrise foncière
- Pièce 4 : Étude d'impact
- Pièce 5 : Annexes de l'étude d'impact
- Pièce 6 : Résumé non technique de l'étude d'impact
- Pièce 7 : Étude de dangers et Résumé non technique de l'étude de dangers
- Pièce 8 : Capacités techniques et financières
- Pièce 9 : Plans à l'échelle 1/25 000e
- Pièce 10 : Éléments graphiques, plans ou cartes
- **Pièce 11 : Plans d'ensemble par éolienne**
- Pièce 12 : Attestations de remise du Résumé Non Technique (RNT) aux maires des communes concernées et des communes limitrophes

**DEMANDE D'AUTORISATION ENVIRONNEMENTALE**

**PLAN D'ENSEMBLE - CEVIL E1**

(9° du I. de l'art. R.181-15-2 du code de l'environnement)

**Projet éolien**


-  Eolienne du projet
-  Aire de survol des pales (Diamètre= 138.5 m)
-  Fondation
-  Poste de Livraison (PDL)
-  Plateforme à aménager
-  Réseau électrique Inter-Eolien (R.I.E)  
(Figuré à titre indicatif)
-  Accès existant renforcé  
(Voie ouverte à la circulation publique)
-  Accès créé et maintenu pour l'exploitation
-  Accès créé et démantelé en fin de chantier

**Limites administratives**

-  Limite communale
-  Limite cadastrale

**Affectation des terrains avoisinants**



-  Culture agricole

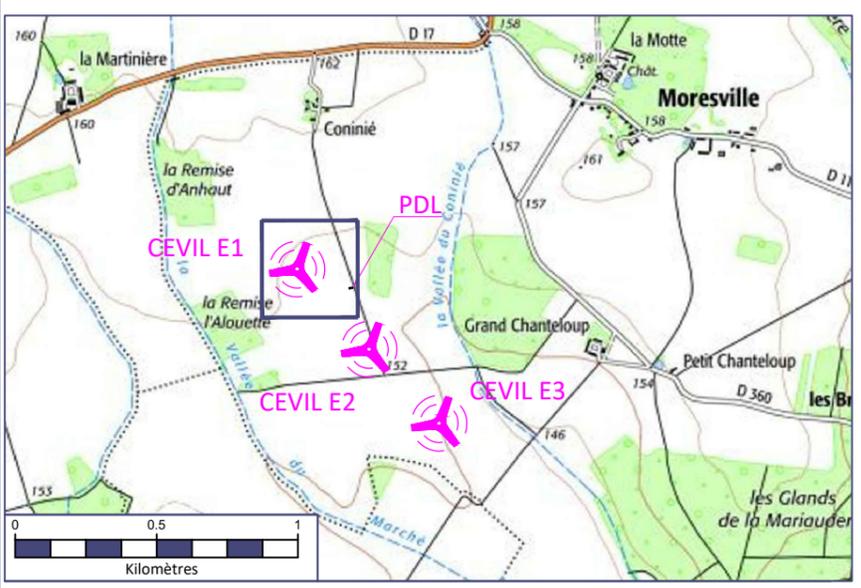

CENTRALE EOLIENNE DES VILSARDS  
Parc Club Millénaire Bât.4  
1025 Rue Henri Becquerel  
34000 MONTPELLIER



DATE  
18/10/2023  
P11  
PAGE 01

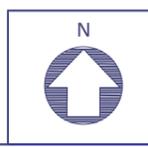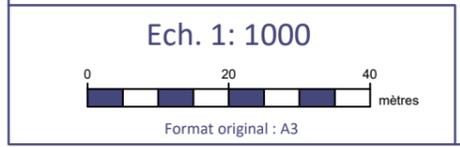

**DEMANDE D'AUTORISATION ENVIRONNEMENTALE**

**PLAN D'ENSEMBLE - CEVIL E2**

(9° du I. de l'art. R.181-15-2 du code de l'environnement)

**Projet éolien**


-  Eolienne du projet
-  Aire de survol des pales (Diamètre= 138.5 m)
-  Fondation
-  Poste de Livraison (PDL)
-  Plateforme à aménager
-  Réseau électrique Inter-Eolien (R.I.E)  
(Figuré à titre indicatif)
-  Accès existant renforcé  
(Voie ouverte à la circulation publique)
-  Accès créé et maintenu pour l'exploitation
-  Accès créé et démantelé en fin de chantier

**Limites administratives**

-  Limite communale
-  Limite cadastrale

**Affectation des terrains avoisinants**



-  Culture agricole

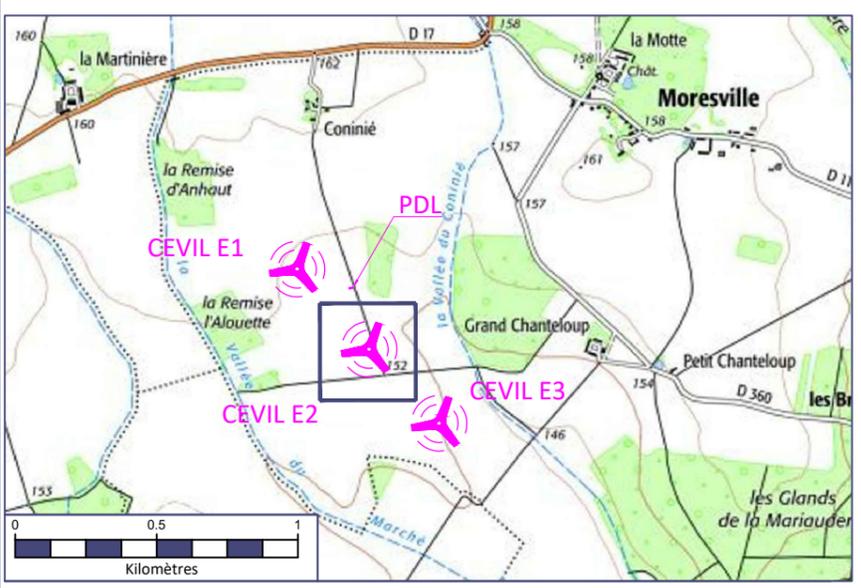

CENTRALE EOLIENNE DES VILSARDS  
Parc Club Millénaire Bât.4  
1025 Rue Henri Becquerel  
34000 MONTPELLIER



DATE  
18/10/2023  
**P11**  
PAGE 02

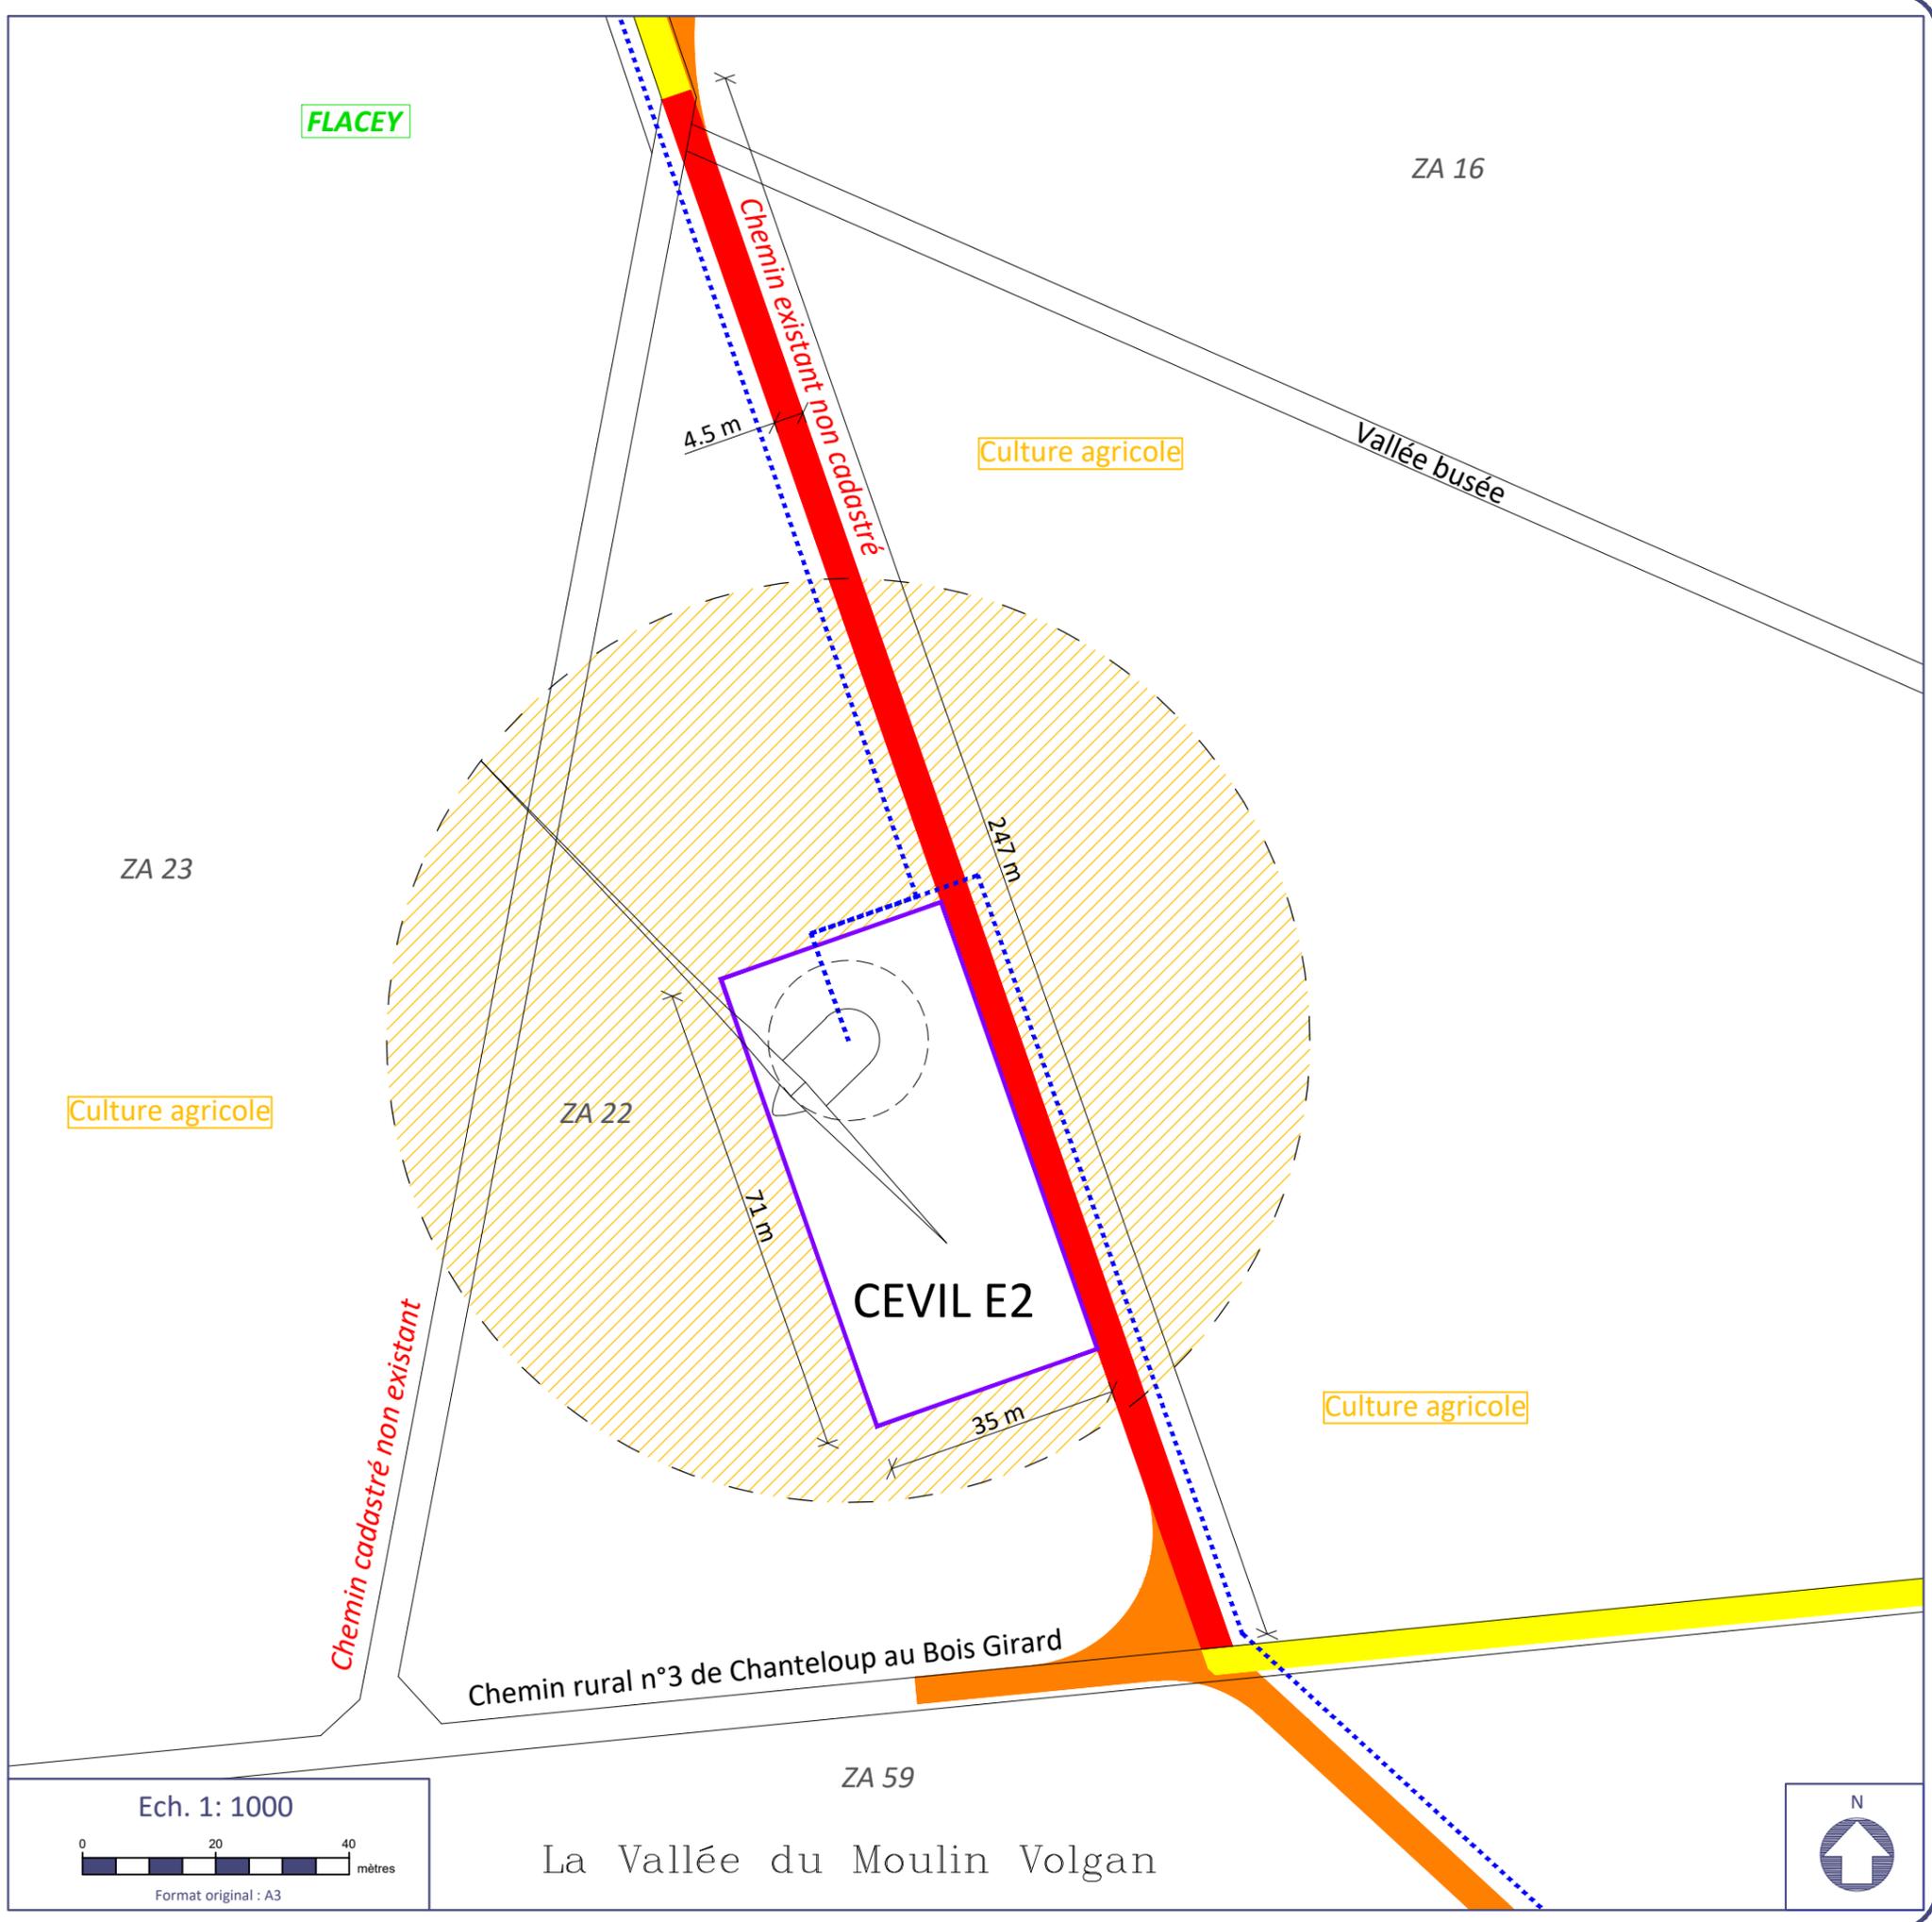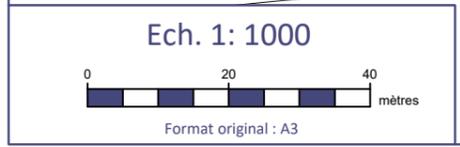

**DEMANDE D'AUTORISATION ENVIRONNEMENTALE**

**PLAN D'ENSEMBLE - CEVIL E3**

(9° du I. de l'art. R.181-15-2 du code de l'environnement)


**Projet éolien**

-  Eolienne du projet
-  Aire de survol des pales (Diamètre= 138.5 m)
-  Fondation
-  Poste de Livraison (PDL)
-  Plateforme à aménager
-  Réseau électrique Inter-Eolien (R.I.E)  
(Figuré à titre indicatif)
-  Accès existant renforcé  
(Voie ouverte à la circulation publique)
-  Accès créé et maintenu pour l'exploitation
-  Accès créé et démantelé en fin de chantier

**Limites administratives**

**Affectation des terrains avoisinants**



-  Limite communale
-  Culture agricole
-  Limite cadastrale

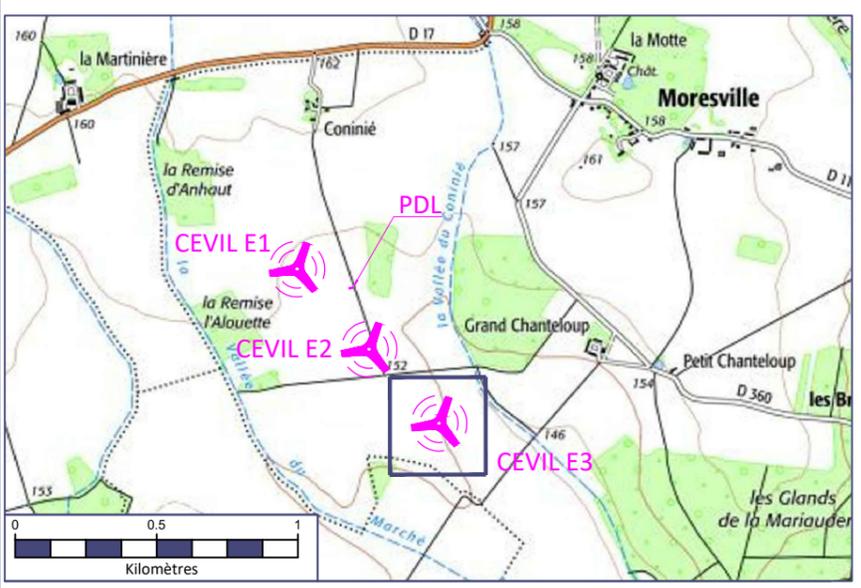

CENTRALE EOLIENNE DES VILSARDS  
Parc Club Millénaire Bât.4  
1025 Rue Henri Becquerel  
34000 MONTPELLIER



DATE  
18/10/2023  
P11  
PAGE 03

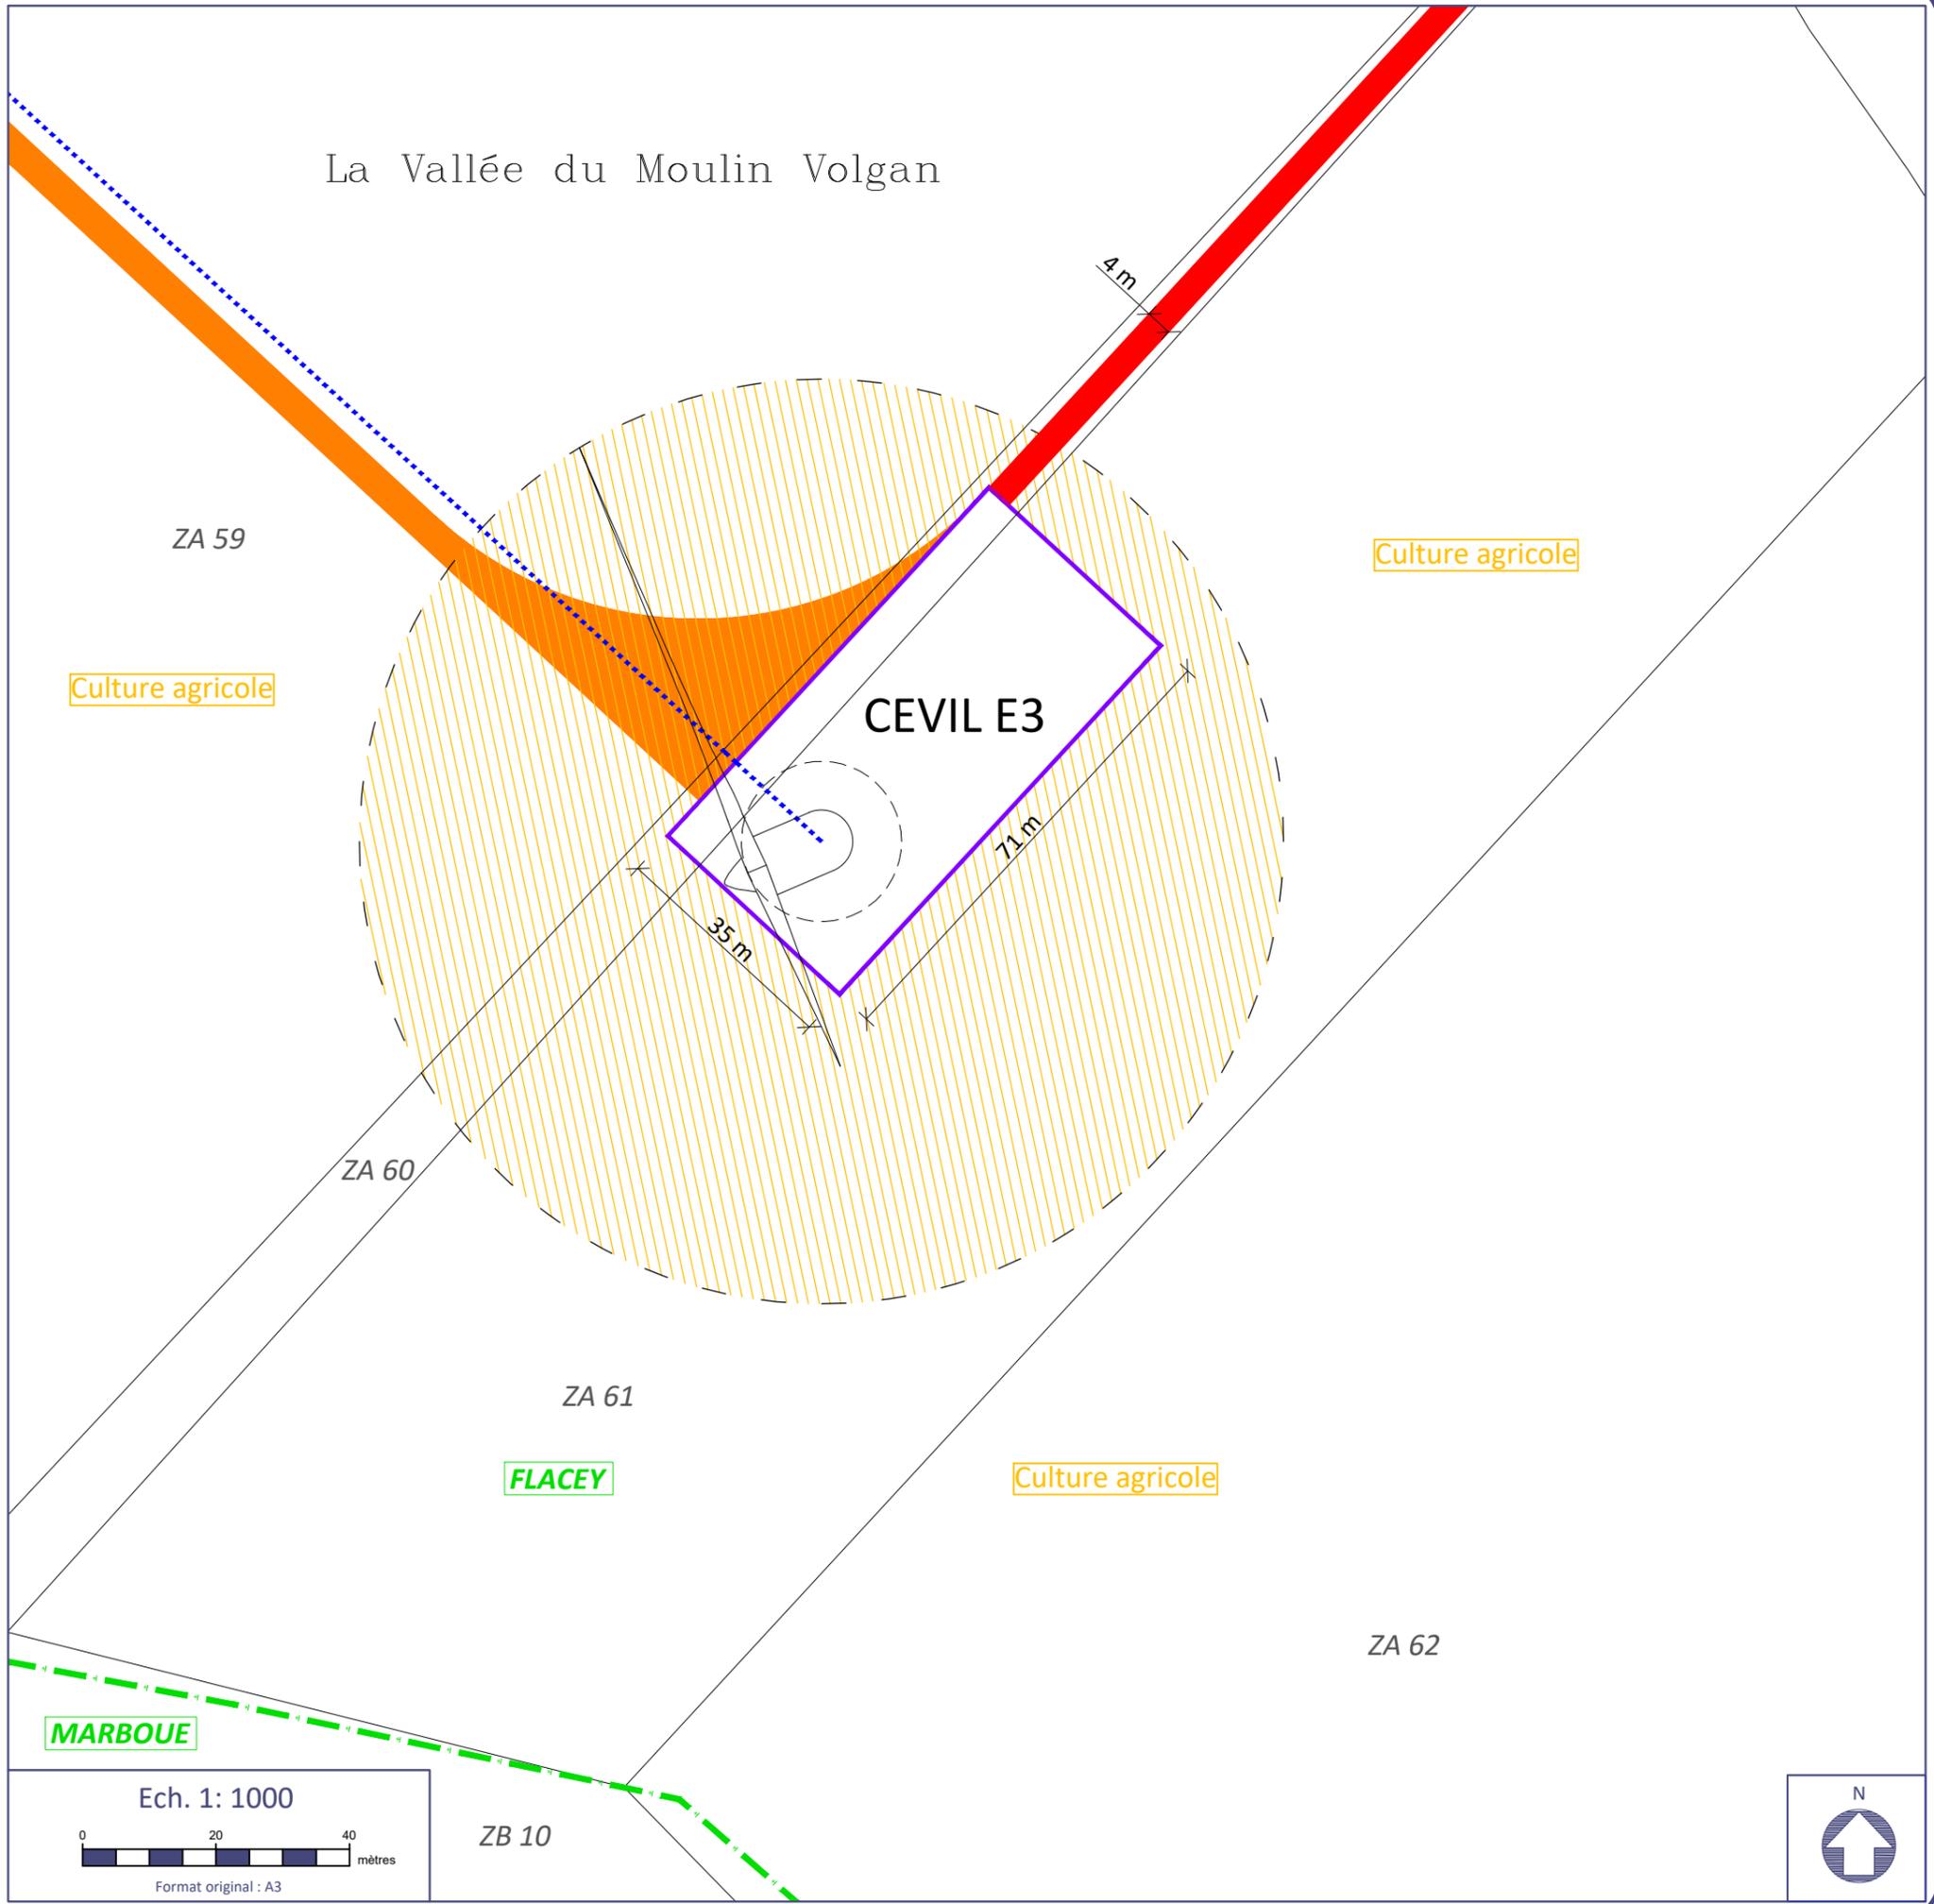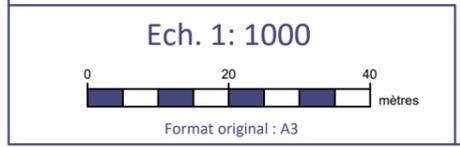

DEMANDE D'AUTORISATION ENVIRONNEMENTALE

PLAN D'ENSEMBLE - PDL

(9° du I. de l'art. R.181-15-2 du code de l'environnement)

Projet éolien


-  Eolienne du projet
-  Aire de survol des pales (Diamètre= 138.5 m)
-  Fondation
-  Poste de Livraison (PDL)
-  Plateforme à aménager
-  Réseau électrique Inter-Eolien (R.I.E)  
(Figuré à titre indicatif)
-  Accès existant renforcé  
(Voie ouverte à la circulation publique)
-  Accès créé et maintenu pour l'exploitation
-  Accès créé et démantelé en fin de chantier

Limites administratives

-  Limite communale
-  Limite cadastrale

Affectation des terrains avoisinants

-  Culture agricole

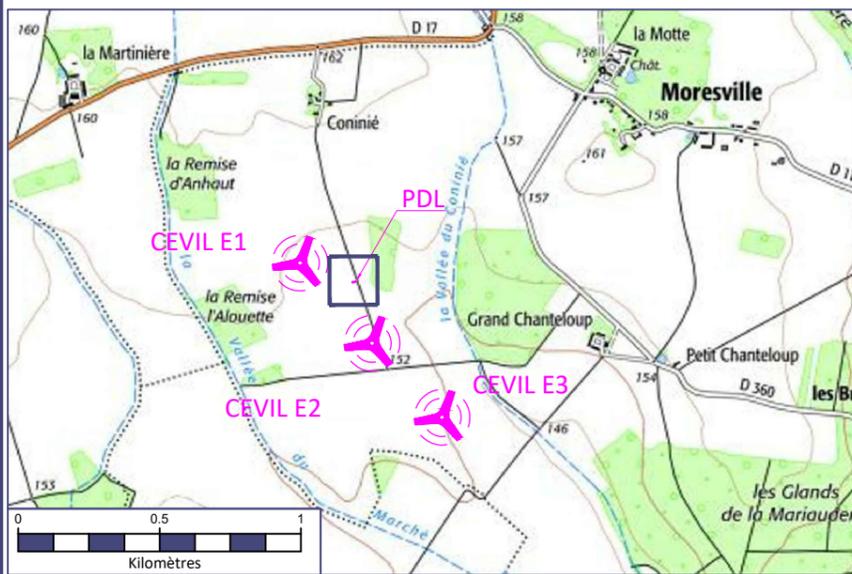

CENTRALE EOLIENNE DES VILSARDS  
Parc Club Millénaire Bât.4  
1025 Rue Henri Becquerel  
34000 MONTPELLIER

