

ENQUÊTE PUBLIQUE

ENQUÊTE DU 17 FEVRIER AU 28 MARS 2025

N° E24000201/38.

Nom du commissaire : Patrick PENDOLA

Lieu de permanence Siege Gd Lac date 17 Mars 2025

Commune concernée PUGNY, CHATENOD & TREVIGNIN

VISITEUR

NOM prénom LHEUREUX Genevieve

Adresse _____

Tel - courriel _____

N° de parcelles concernées C867 - 1016 - 862 - 869 - 864 - 969 - 974 -

B 186 - C869 - Les Vagères

Documents laissés par le visiteur oui 1 plan

Nombre de personnes 2


Contribution

- B 186 - C869 Les Vagères à Trevignin demande de modification en constructible pour aménagement d'un belvédère pour abriter "musée des Etions Sauvages"
- OC 1271 Pugny annulation de défaut ordure containers - et report de la bande (Agence Mariez) à l'est sur mon terrain
- C867 de grand Bre Pugny demande de classement en NL
- C1016 - C862: " " " en NL comme en 2006
- C1271 Pugny annulation projet de lotissement (succession en cours)

Cf plans annexes

bande de terrain dédiée à tout !
qu'en est-il ?

[illegible]

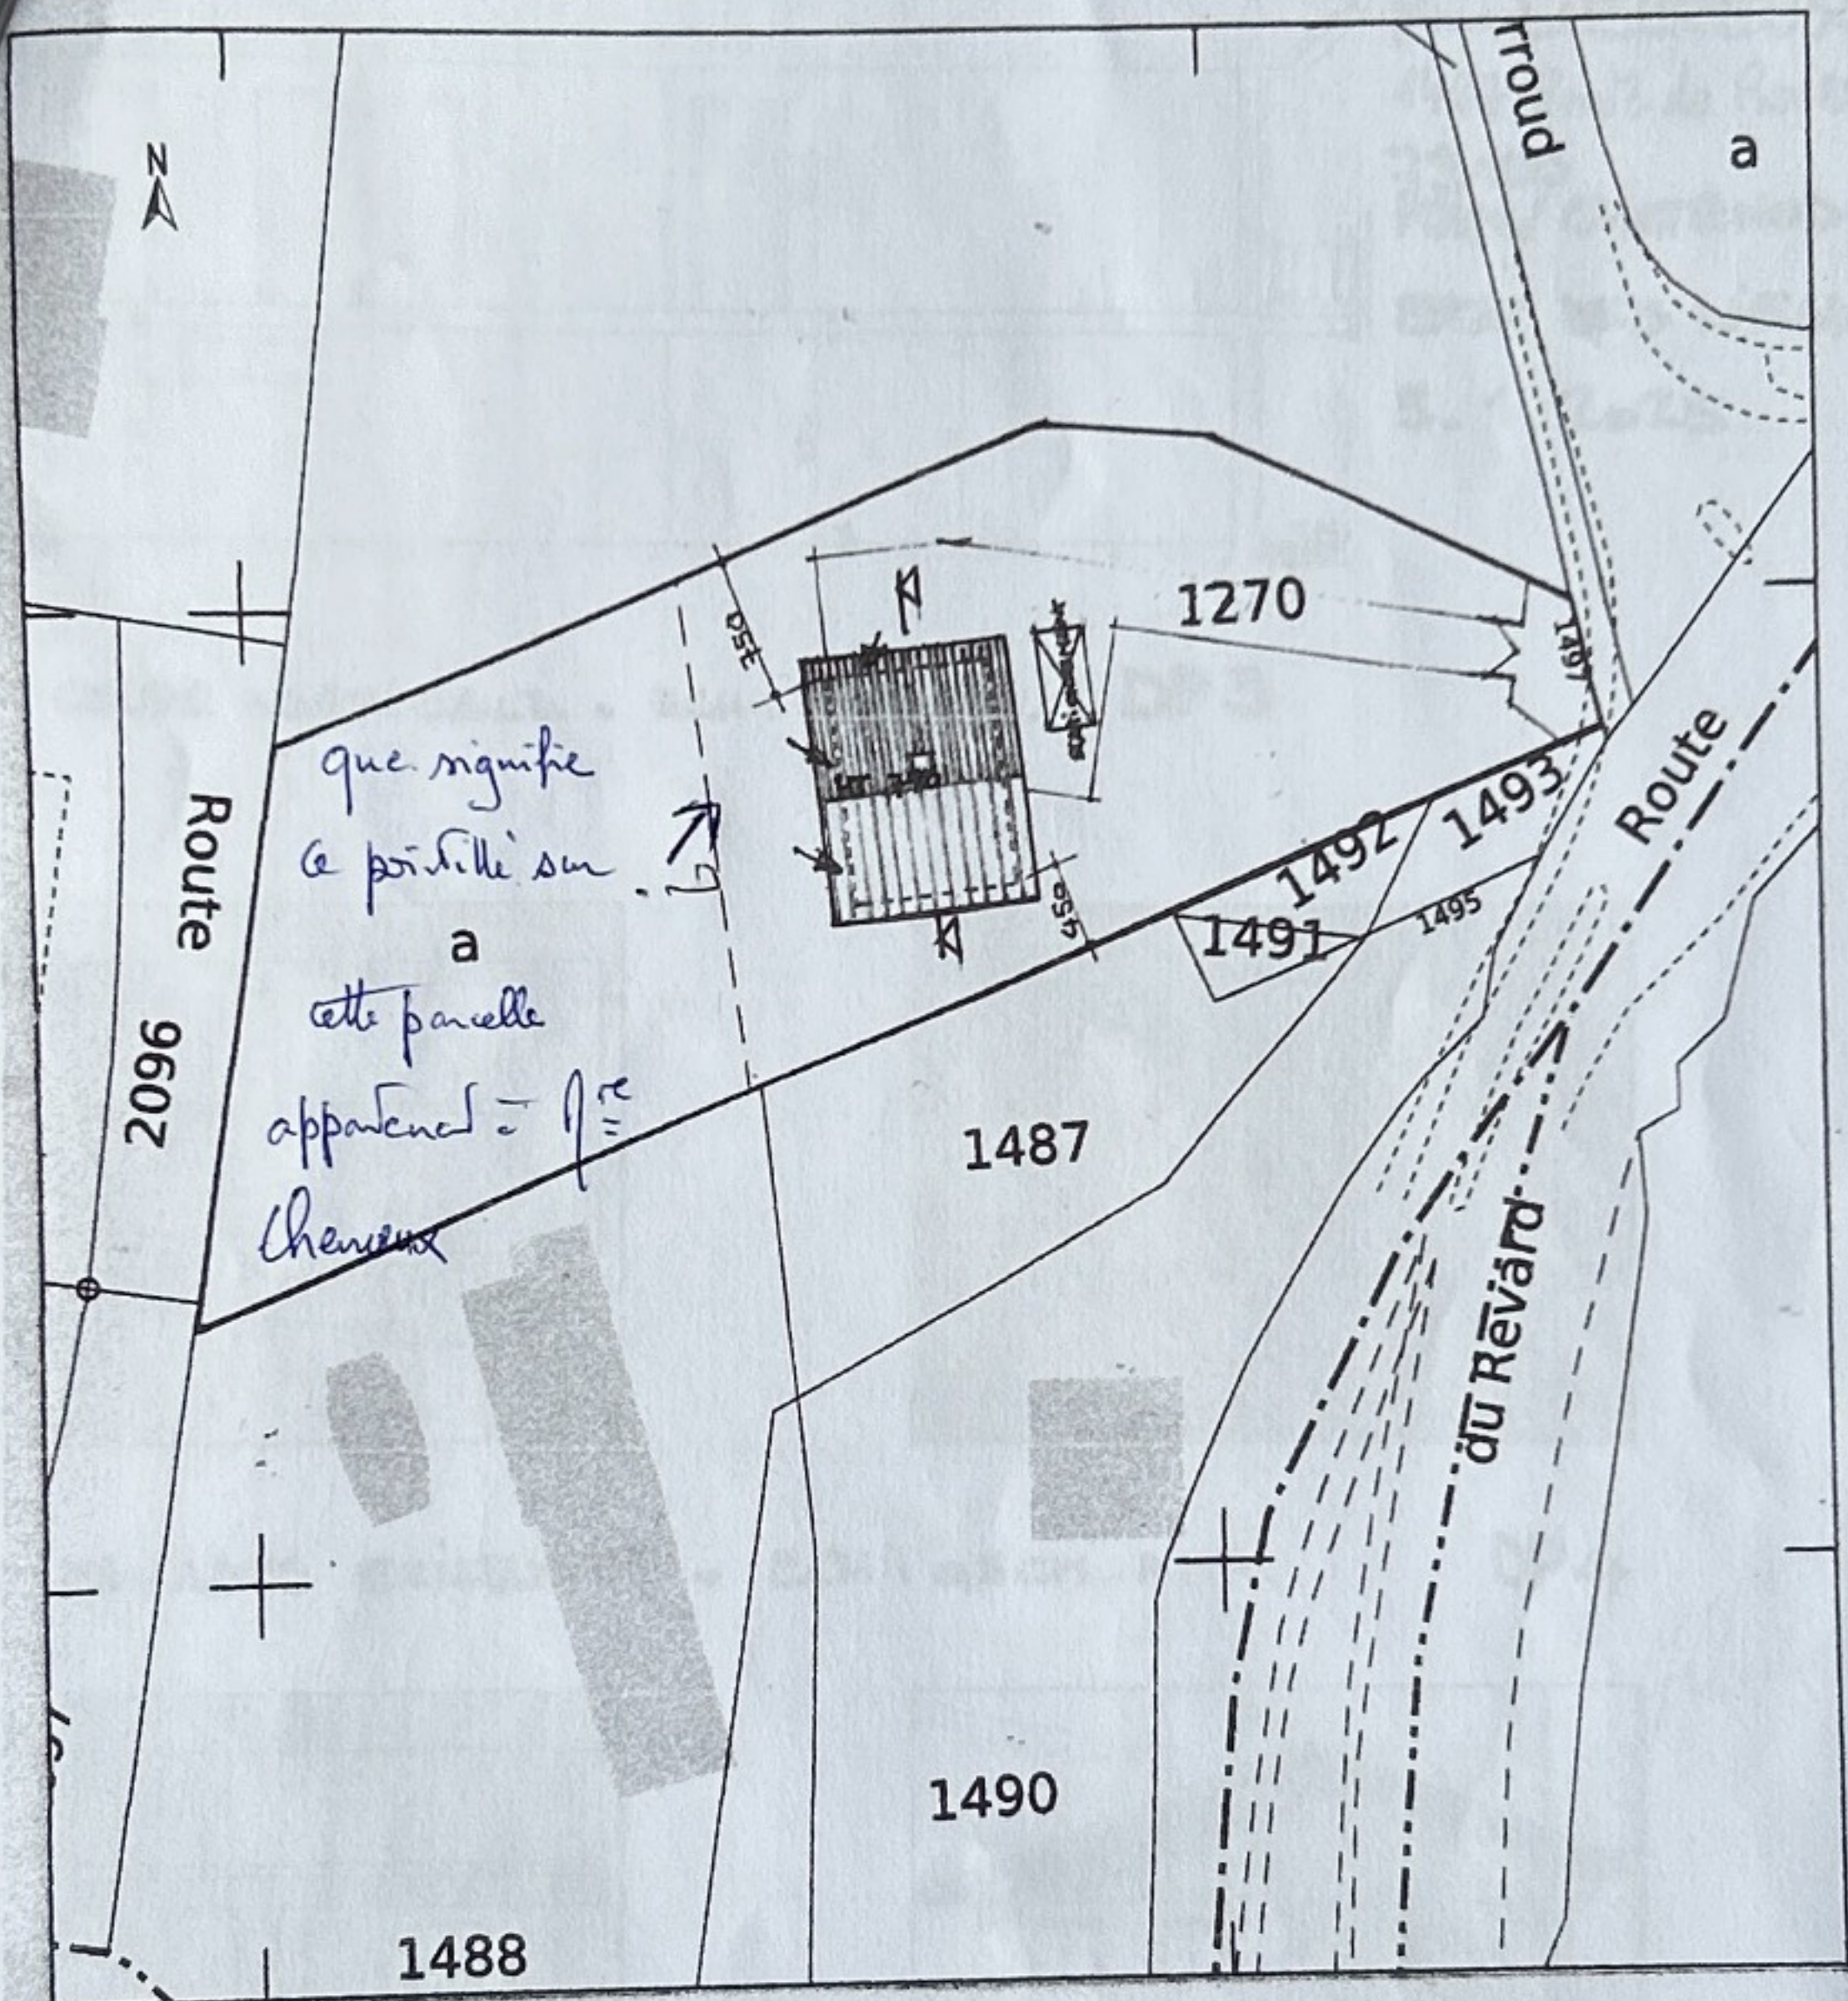

PLAN DE MASSE ~ ECH : 1/300

H. H. H.

DP2