

ENQUÊTE PUBLIQUE

ENQUÊTE DU 17 FEVRIER AU 28 MARS 2025

N° E24000201/38.

Nom du commissaire : Patrick PENDOLA

Lieu de permanence Aix LES BAINS

date 13/02/2025

Commune concernée

VISITEUR

NOM prénom M^{lle} ROUPIOT Laura

Adresse 12 avenue Daniel ROUS 73100 Aix LES BAINS

Tel - courriel victoria@unemavictoria.fr

N° de parcelles concernées 331 / 333 / 335

Documents laissés par le visiteur Dossier exigé extension

Nombre de personnes 1 personne

Contribution

Demande

que les parcelles soient constructibles pour l'extension de deux salles de cinéma côté Nord. Il est nécessaire de modifier le PLU qui n'est pas accessible pour l'instant (clausuré en a)

CINEMA

LES TOILES DU LAC

**Les Toiles Du Lac
SAS JFR
36, Avenue Victoria
73104 Aix-Les-Bains cedex**

Siret : 450 814 108 00012
TVA : FR 48.450.814.108

**Commissaire enquêteur
Service urbanisme
9 avenue Victoria
73100 AIX-LES-BAINS**

A Aix-Les-Bains
Le mercredi 19 février 2025

Objet : projet d'agrandissement

Monsieur le Commissaire enquêteur,

Dans les années futures, j'ai le projet d'agrandir le cinéma « Les Toiles du lac » côté nord.

L'idée est de rendre constructible le coté nord du cinéma pour aménager deux salles supplémentaires et porter le nombre de salles à 10. Avec l'aide de mon architecte nous avons créé le plan d'esquisse pour l'extension de deux salles.

Il est nécessaire de modifier le PLUI qui n'est pas accessible aujourd'hui.


Je vous remercie de l'attention que vous porterez à mon projet qui me tient à cœur depuis quelques années maintenant.

Je reste à votre écoute pour des informations complémentaires.


Au plaisir de vous rencontrer,

Bien à vous,

Madame Laura ROUPIOZ
Présidente

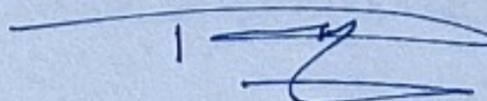



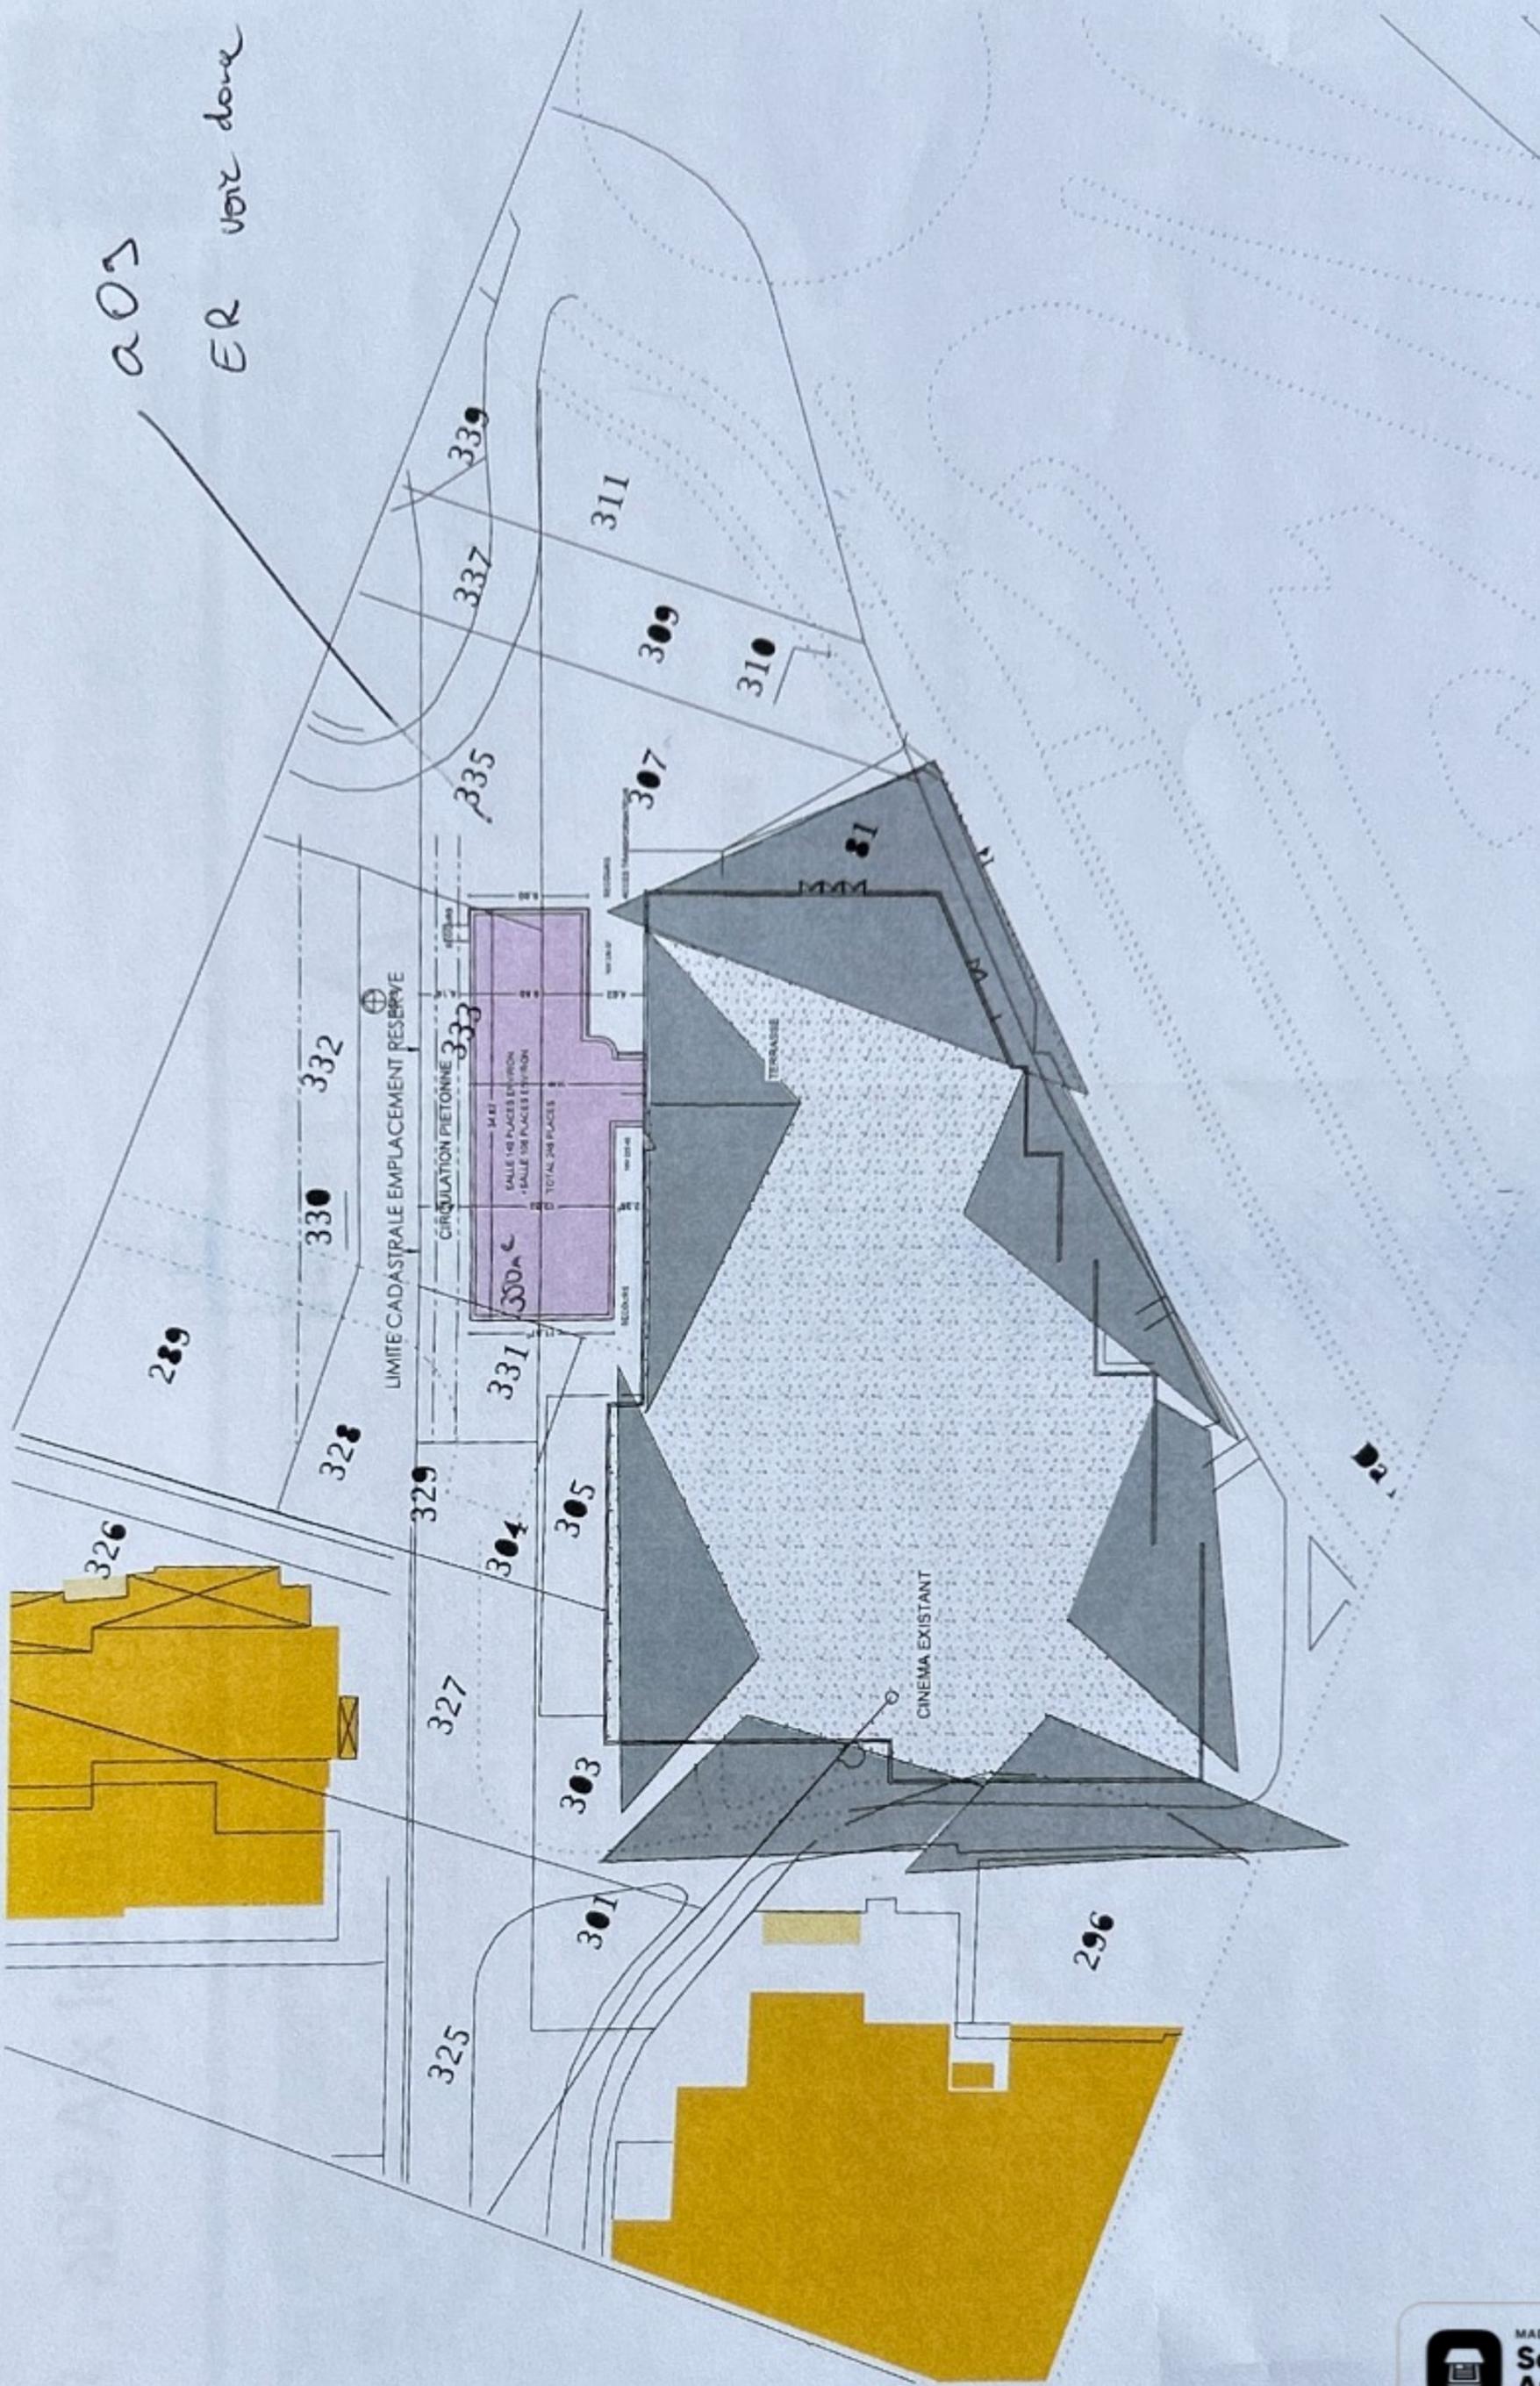

a03
ER voir done

ESQUISSE LES TOILES DU LAC
EXTENSION DE DEUX SALLES DE CINEMA
 SAS JFR
 35 AVENUE VICTORIA 73100 AUX LES BAINS

Christophe JECKO
 Architecte DPLG
 SAS JFR
 37 boulevard de Paris 73100 Aux Les Bains

ESQUISSE 1 EXTENSION CINEMAS 1/500

Toutes les conceptions et informations sur ce schéma aussi bien que les caractéristiques applicables sont les propriétés des concepteurs et ne peuvent être employés quelqu'en soit le but sans approbation écrite.

Date: JUILLET 2017



ER . a09 Aix les Bains



BENEFICIAIRE : Commune

SURFACE (m²) : 6128

PROJET : Aménagement de voirie

