


COUPE PROFIL TERRAIN A-A'  
1/1 000e

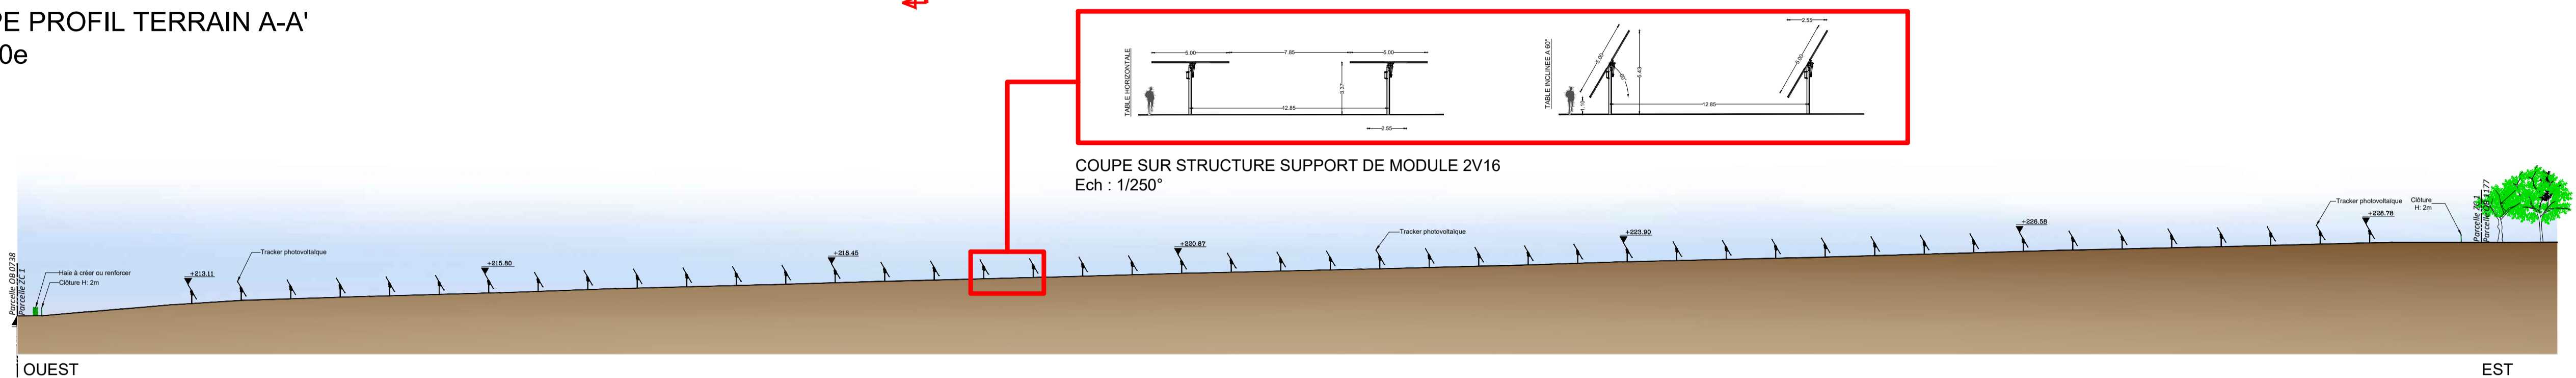

COUPE PROFIL TERRAIN B-B'  
1/1 000e



Repérage de la zone projet  
Echelle : 1/ 2 500

**DEMANDE DE PERMIS DE CONSTRUIRE**

Projet:  
**Implantation d'un parc agrivoltaïque**  
Commune de Goussancourt (02)

Maitre d'ouvrage:  
**EE AGRISOLAIRE 07**  
70, avenue de Clichy  
75017 PARIS

**PIECE n° PC 3**

**PROFIL TERRAIN**  
**ETAT PROJETE**  
échelle 1/250°\_ 1/1 000°\_ 1/2 500°

date de création : 25 Septembre 2023  
modification n°1 :  
modification n°2 :  
modification n°3 :  
modification n°4 :  
modification n°5 :



**SARL ATELIER r2**  
**ATELIER D'ARCHITECTURE**  
24 Rue de Poitiers - 86130 Jaunay-Marigny  
jrocher@hotmali.fr - 09 83 23 19 05 - 06 88 60 66 28  
RCS Poitiers 539 733 774  
Numéro d'inscription à l'ordre régional POI.S01202