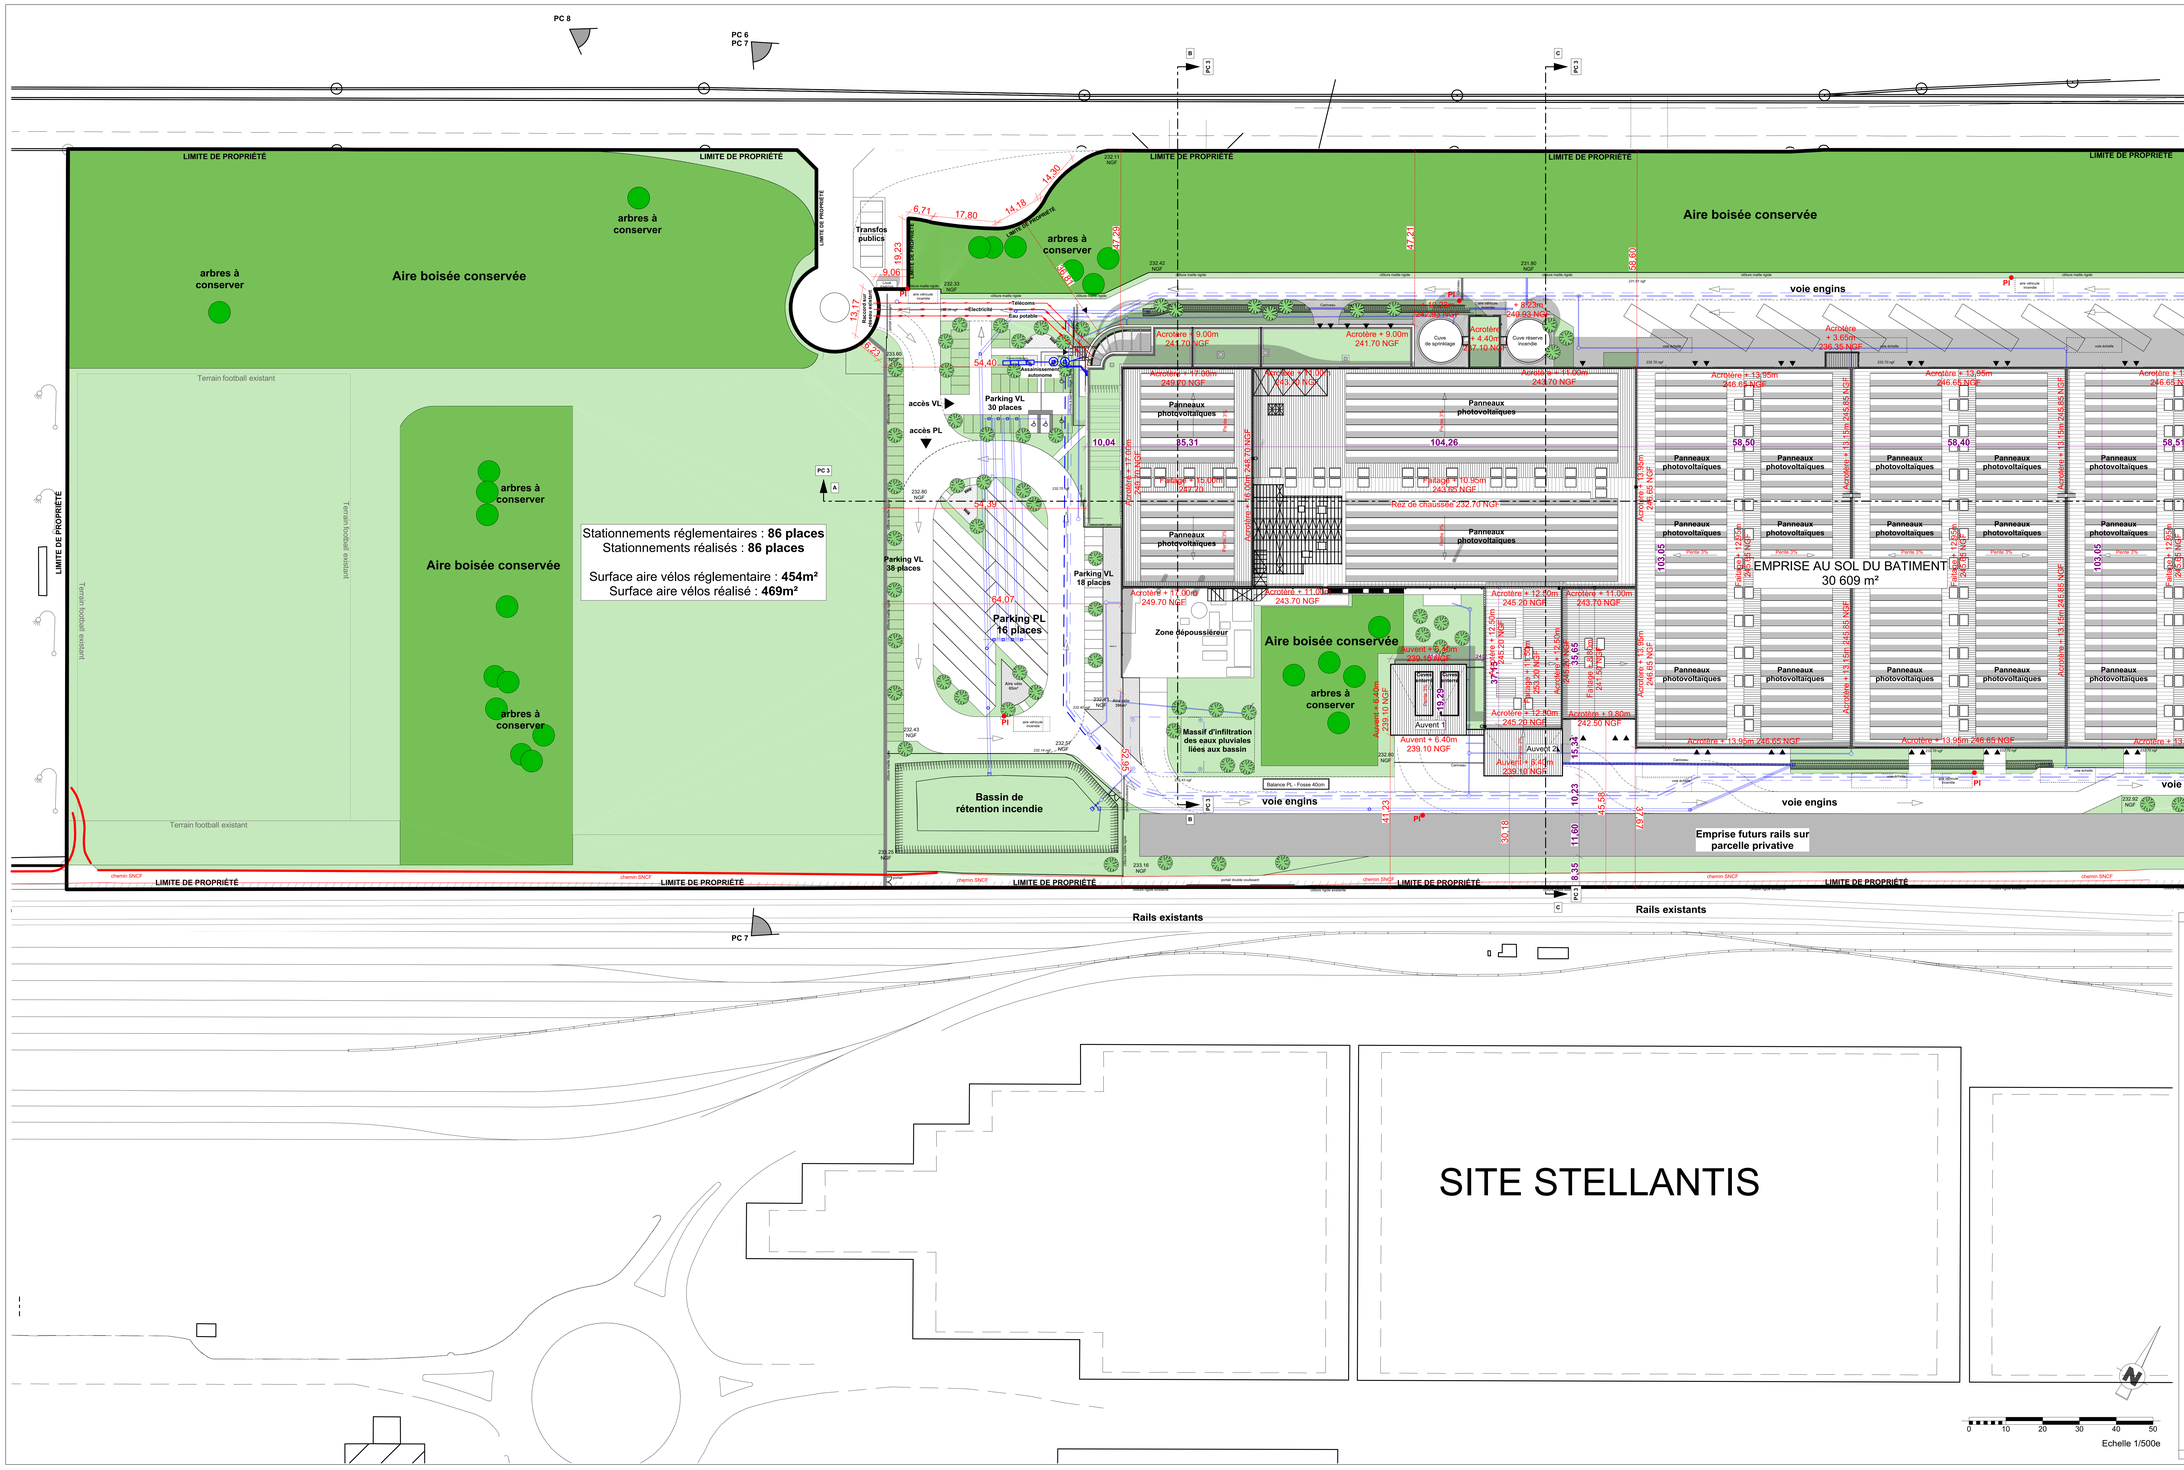

ARCHITECTURE - PAYSAGE - ENVIRONNEMENT

Parc des Collines 40 rue Jean Monnet - Melpark - Bât 3 - 68200 MULHOUSE
Tél : 03 89 33 16 80 - Fax : 03 89 32 14 24
info@arpen.fr

MAITRE D'OUVRAGE

SOPREMA HOLDING

15 rue de St-Nazaire
67100 STRASBOURG

CONSTRUCTION D'UN BATIMENT INDUSTRIEL

RD39 - Lotissement "Route de Chalampé"
Lot n°1
68390 SAUSHEIM

PC2 - Plan Masse

PROJET	DOSSIER	PLAN N°	PLAN index	ECHELLE
22-244	PC	02	A	1:500e

MODIFICATIONS

		date	index	objet	des.
DATE:	25/11/2024	07/01/2025	A	Complément	LC
PC:	MN				
PCM:					
DCE-EXE:					
VERIFIE:					