

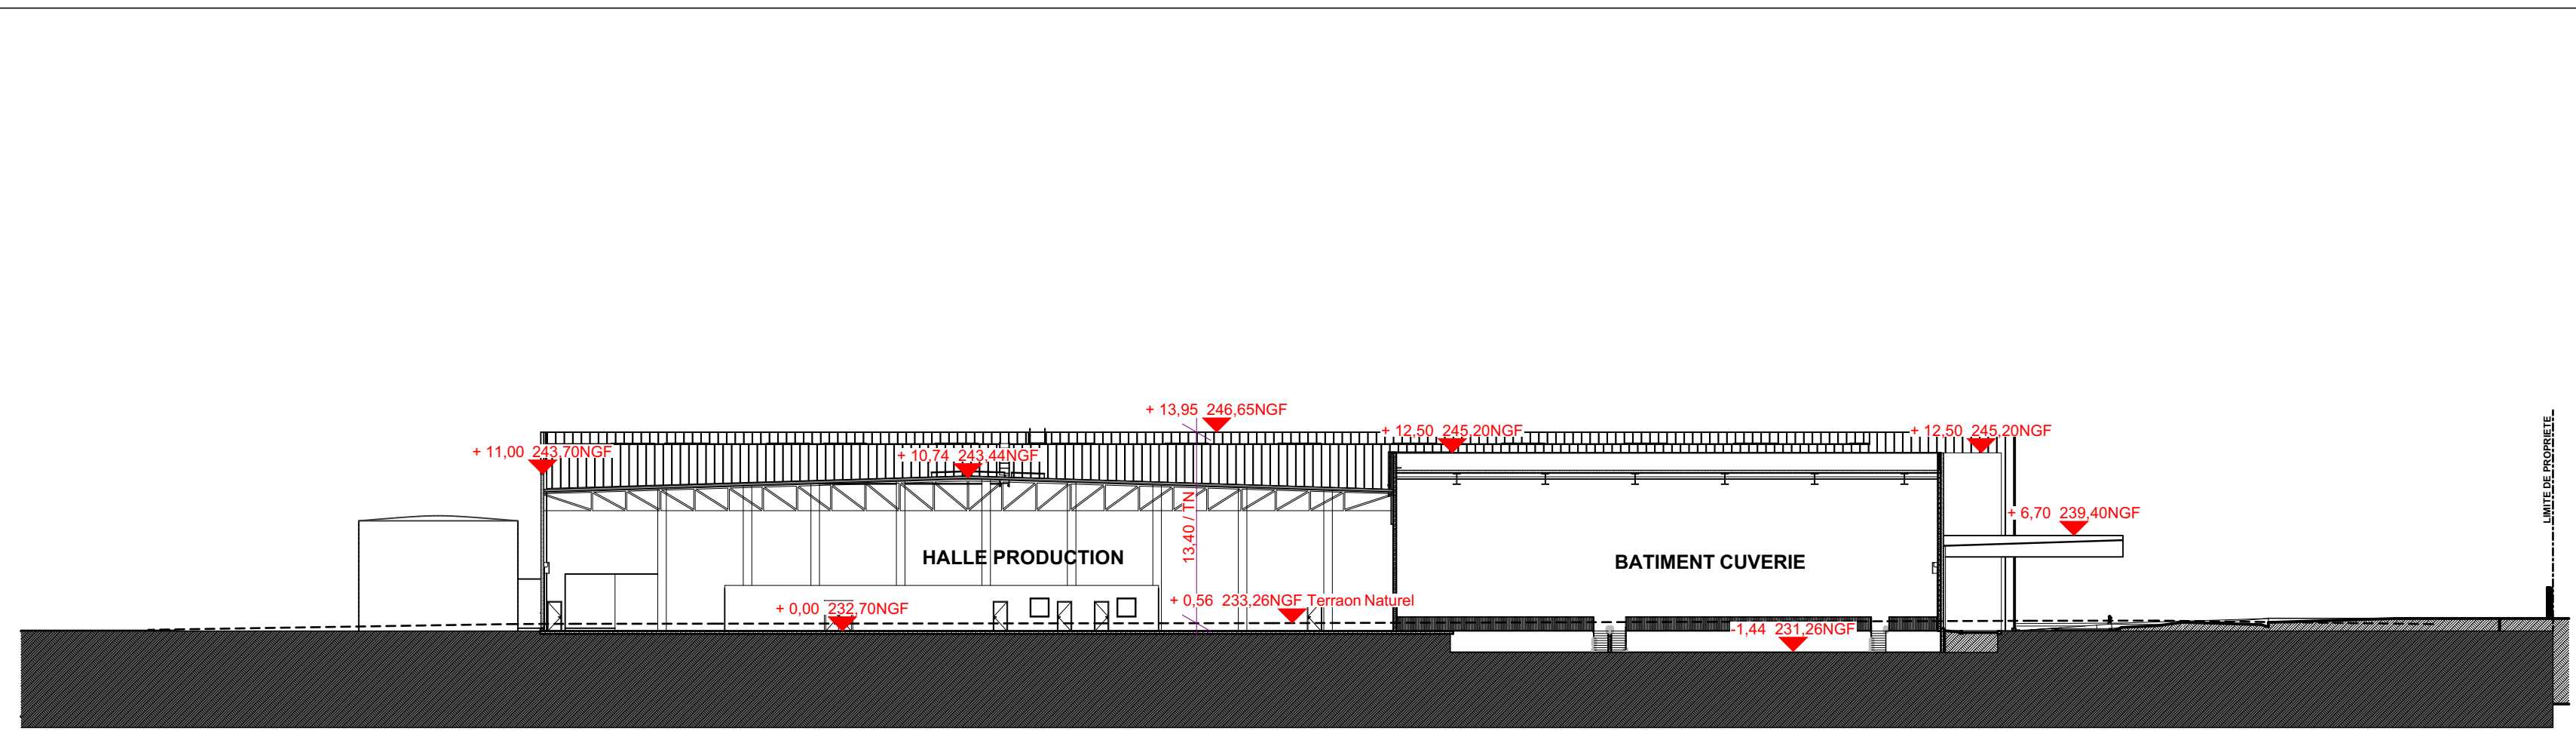


PC 3 Coupe TRANSVERSALE Production BB 1:400

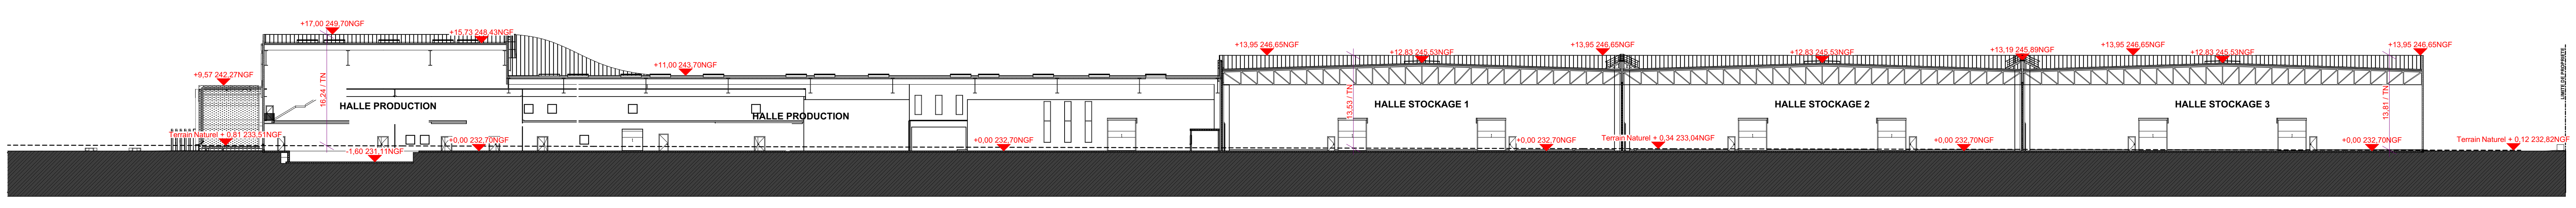

PC 3 Coupe TRANSVERSALE Production CC 1:400

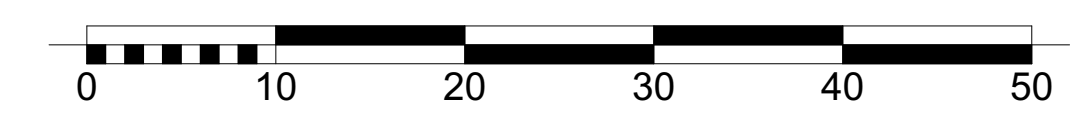


PC 3 AA Coupe LONGITUDINALE (1) 1:400



Parc des Collines 40 rue Jean Monnet - Metzpark - Bât 3 - 68200 MULHOUSE
 Tél : 03 89 33 16 90 - Fax : 03 89 52 14 24
 info@arpen.fr

MAITRE D'OUVRAGE
SOPREMA HOLDING
 15 rue de St-Nazaire
 67100 STRASBOURG

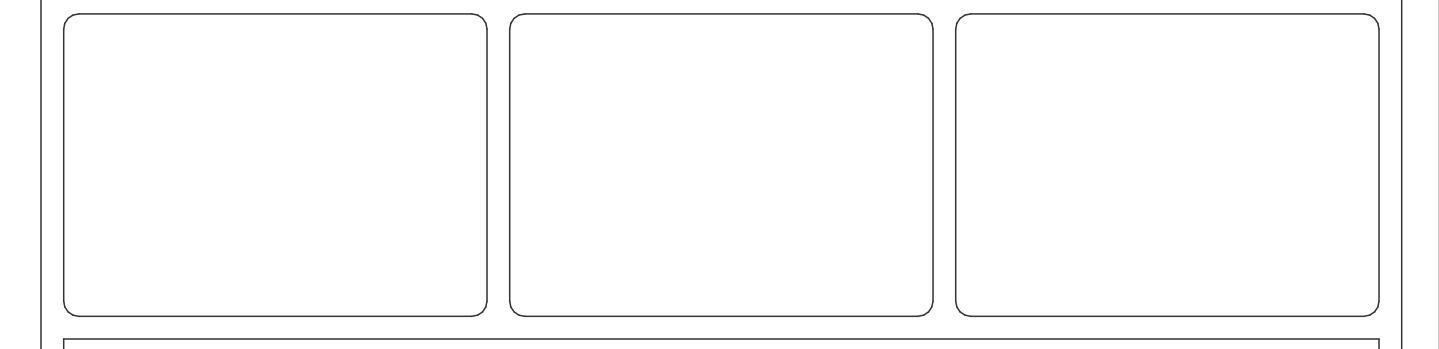

CONSTRUCTION D'UN BATIMENT INDUSTRIEL
 RD39 - Lotissement "Route de Chalampé"
 Lot n°1
 68390 SAUSHEIM

PC3 - Coupes sur constructions et terrain

PROJET 22-244	DOSSIER PC	PLAN N° 03	ECHELLE 1:400, 1:1
-------------------------	----------------------	-------------------------	------------------------------

MODIFICATIONS			
DATE:	date	index	des.
PC:	25/11/2024	MN	
PCM:			
DCE-EXE:			
VERIFIE:			