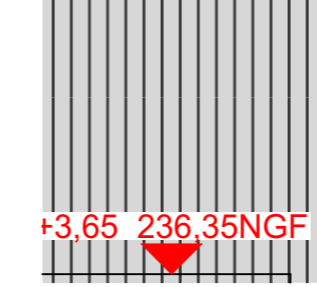

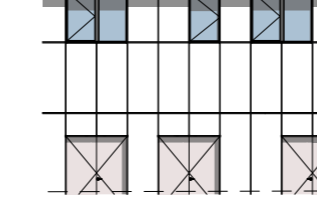

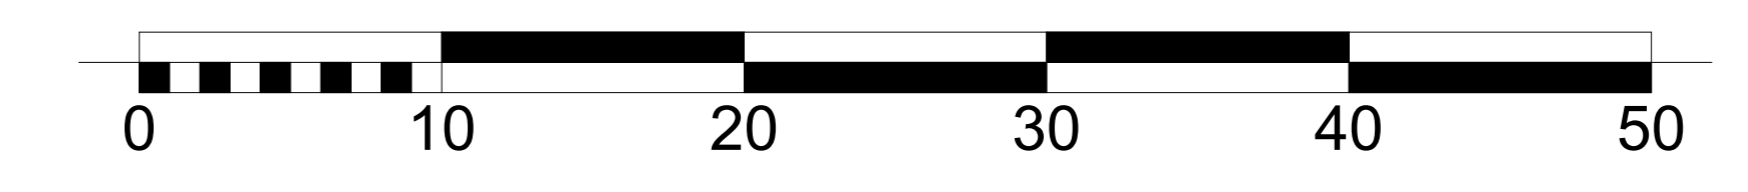



-  Bardage acier vertical - Bacacier Facadeo - gris clair
-  Bardage acier vertical - Ateliers3s OnWood Colorigami - chêne clair
-  Bardage aluminium - Alucobond Plus - blanc cassé
-  Capotage bandeau aluminium - beige orangé





Parc des Collines 40 rue Jean Monnet - Molsheim - Bât 3 - 68200 MULHOUSE  
Tel : 03 89 33 16 80 - Fax : 03 89 32 14 24  
info@arpen.fr

---

MAITRE D'OUVRAGE

**SOPREMA HOLDING**

15 rue de St-Nazaire  
67100 STRASBOURG

---

CONSTRUCTION D'UN BATIMENT INDUSTRIEL

RD39 - Lotissement "Route de Chalampé"  
Lot n°1  
68390 SAUSHEIM

---

**PC5 - Façades**

PROJET	DOSSIER	PLAN	ECHELLE
<b>22-244</b>	<b>PC</b>	<b>04</b>	<b>1:500e</b>

---

MODIFICATIONS			
date	index	objet	des.
DATE: 25/11/2024			
PC: MN			
DCE-EXE:			
VERIFIE:			