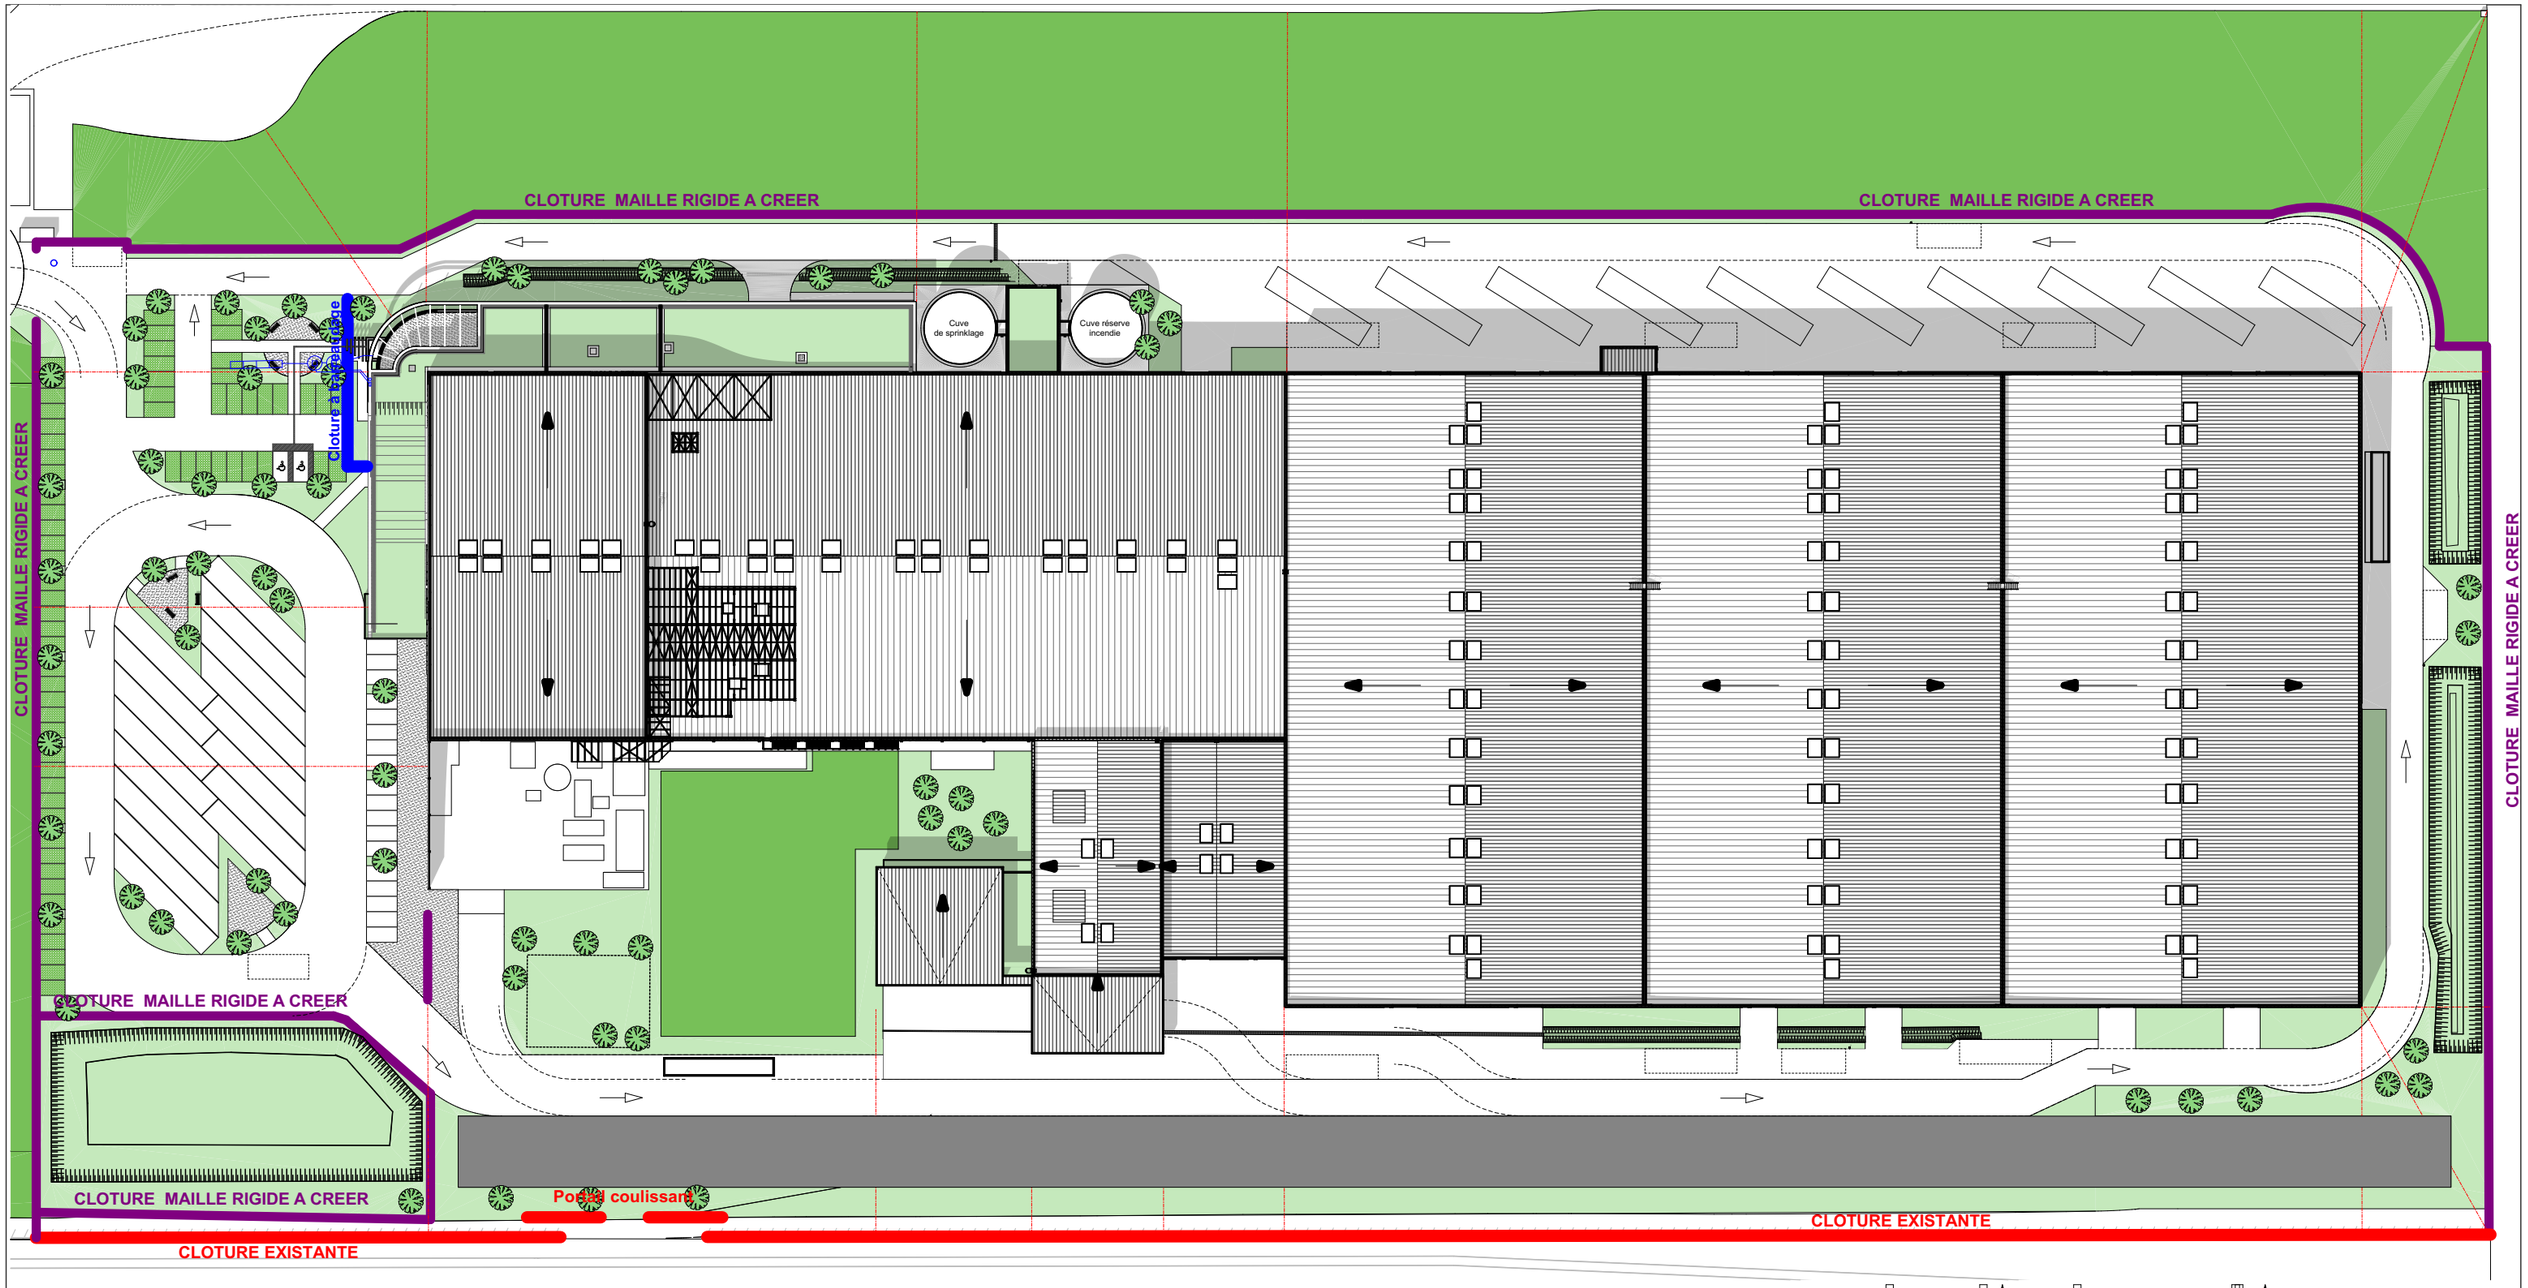

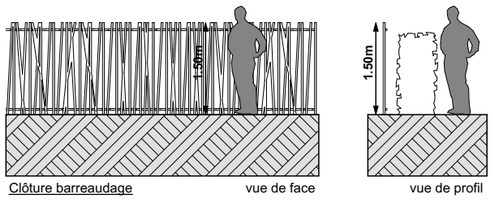

Cloture à barreaudage type O'Bamboo à créer hauteur 1.50m

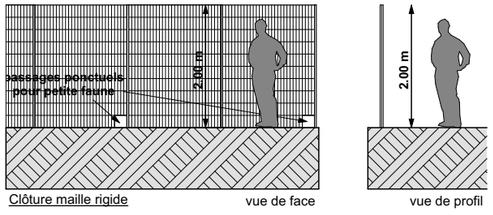

Cloture maille rigide à créer Hauteur 2m RAL 6005

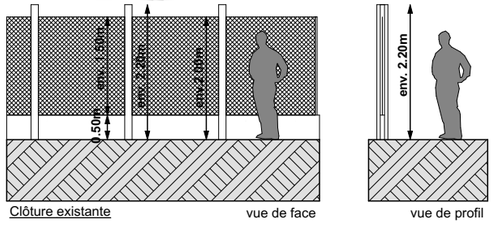

Cloture existante a conserver

PC / 22-244	**CONSTRUCTION D'UN BATIMENT INDUSTRIEL** Route de Chalampé 68390 SAUSHEIM	PLAN N° **08**	**PC4 - Repérage des clotures**	arpen ARCHITECTURE - PAYSAGE - ENVIRONNEMENT	**SOPREMA HOLDING**	25/11/2024
MN						1:1000, 1:100