

### Zonage RLPi

#### Centres villes, noyaux villageois

ZP1a

ZP1b

#### Zones résidentielles et tissus urbains mixtes

ZP2a

ZP2b

ZP2c

#### Voies urbaines et péri-urbaines particulières

ZP3

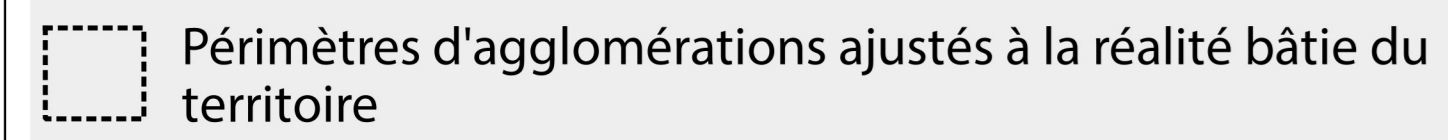
#### Zones économiques

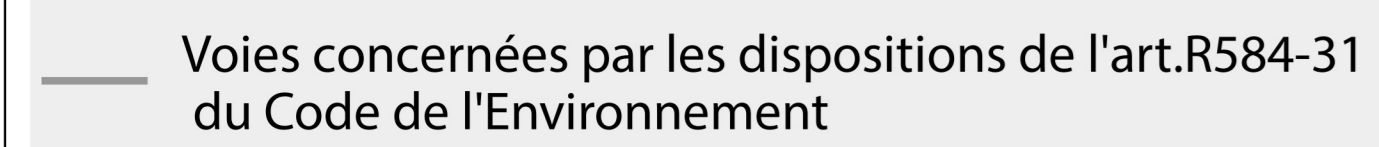
ZP4a

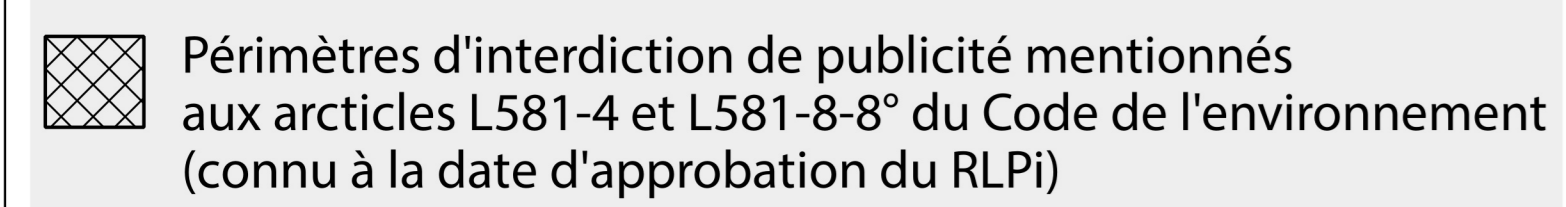
ZP4b

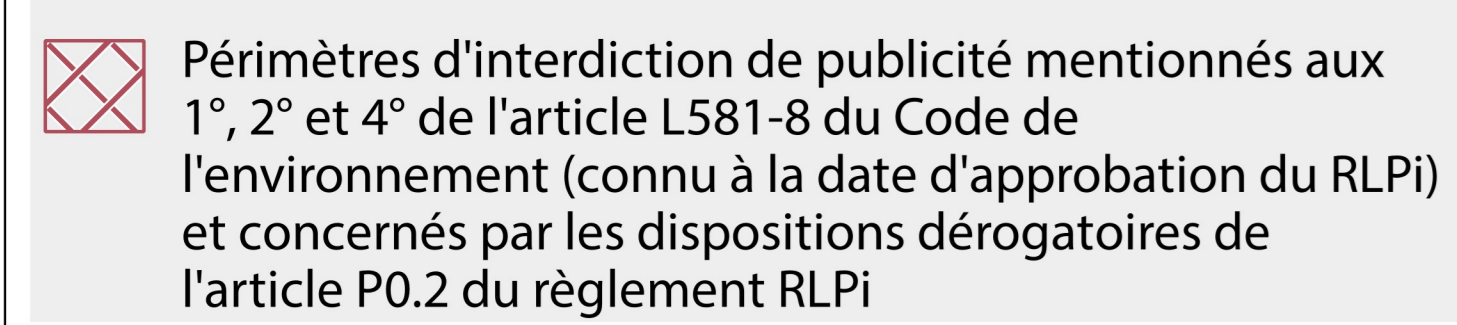
ZP4c

### Éléments d'informations

 Périmètres d'agglomérations ajustés à la réalité bâtie du territoire

 Voies concernées par les dispositions de l'art.R584-31 du Code de l'Environnement

 Périmètres d'interdiction de publicité mentionnés aux articles L581-4 et L581-8-8° du Code de l'environnement (connu à la date d'approbation du RLPi)

 Périmètres d'interdiction de publicité mentionnés aux 1°, 2° et 4° de l'article L581-8 du Code de l'environnement (connu à la date d'approbation du RLPi) et concernés par les dispositions dérogatoires de l'article P0.2 du règlement RLPi

