


Plan du zonage d'assainissement des eaux usées

Légende :

- | | |
|--------------------------------|--------------------------------|
| Réseau d'assainissement | Zonage d'assainissement |
| ● Station d'épuration | /// Assainissement Collectif |
| ⊙ Poste de relevage | □ Assainissement Non Collectif |
| — Collecteur gravitaire | Zonage PLUi |
| --- Réseau de refoulement | ■ AU |
| | ■ U |
| | ■ N |
| | ■ A |

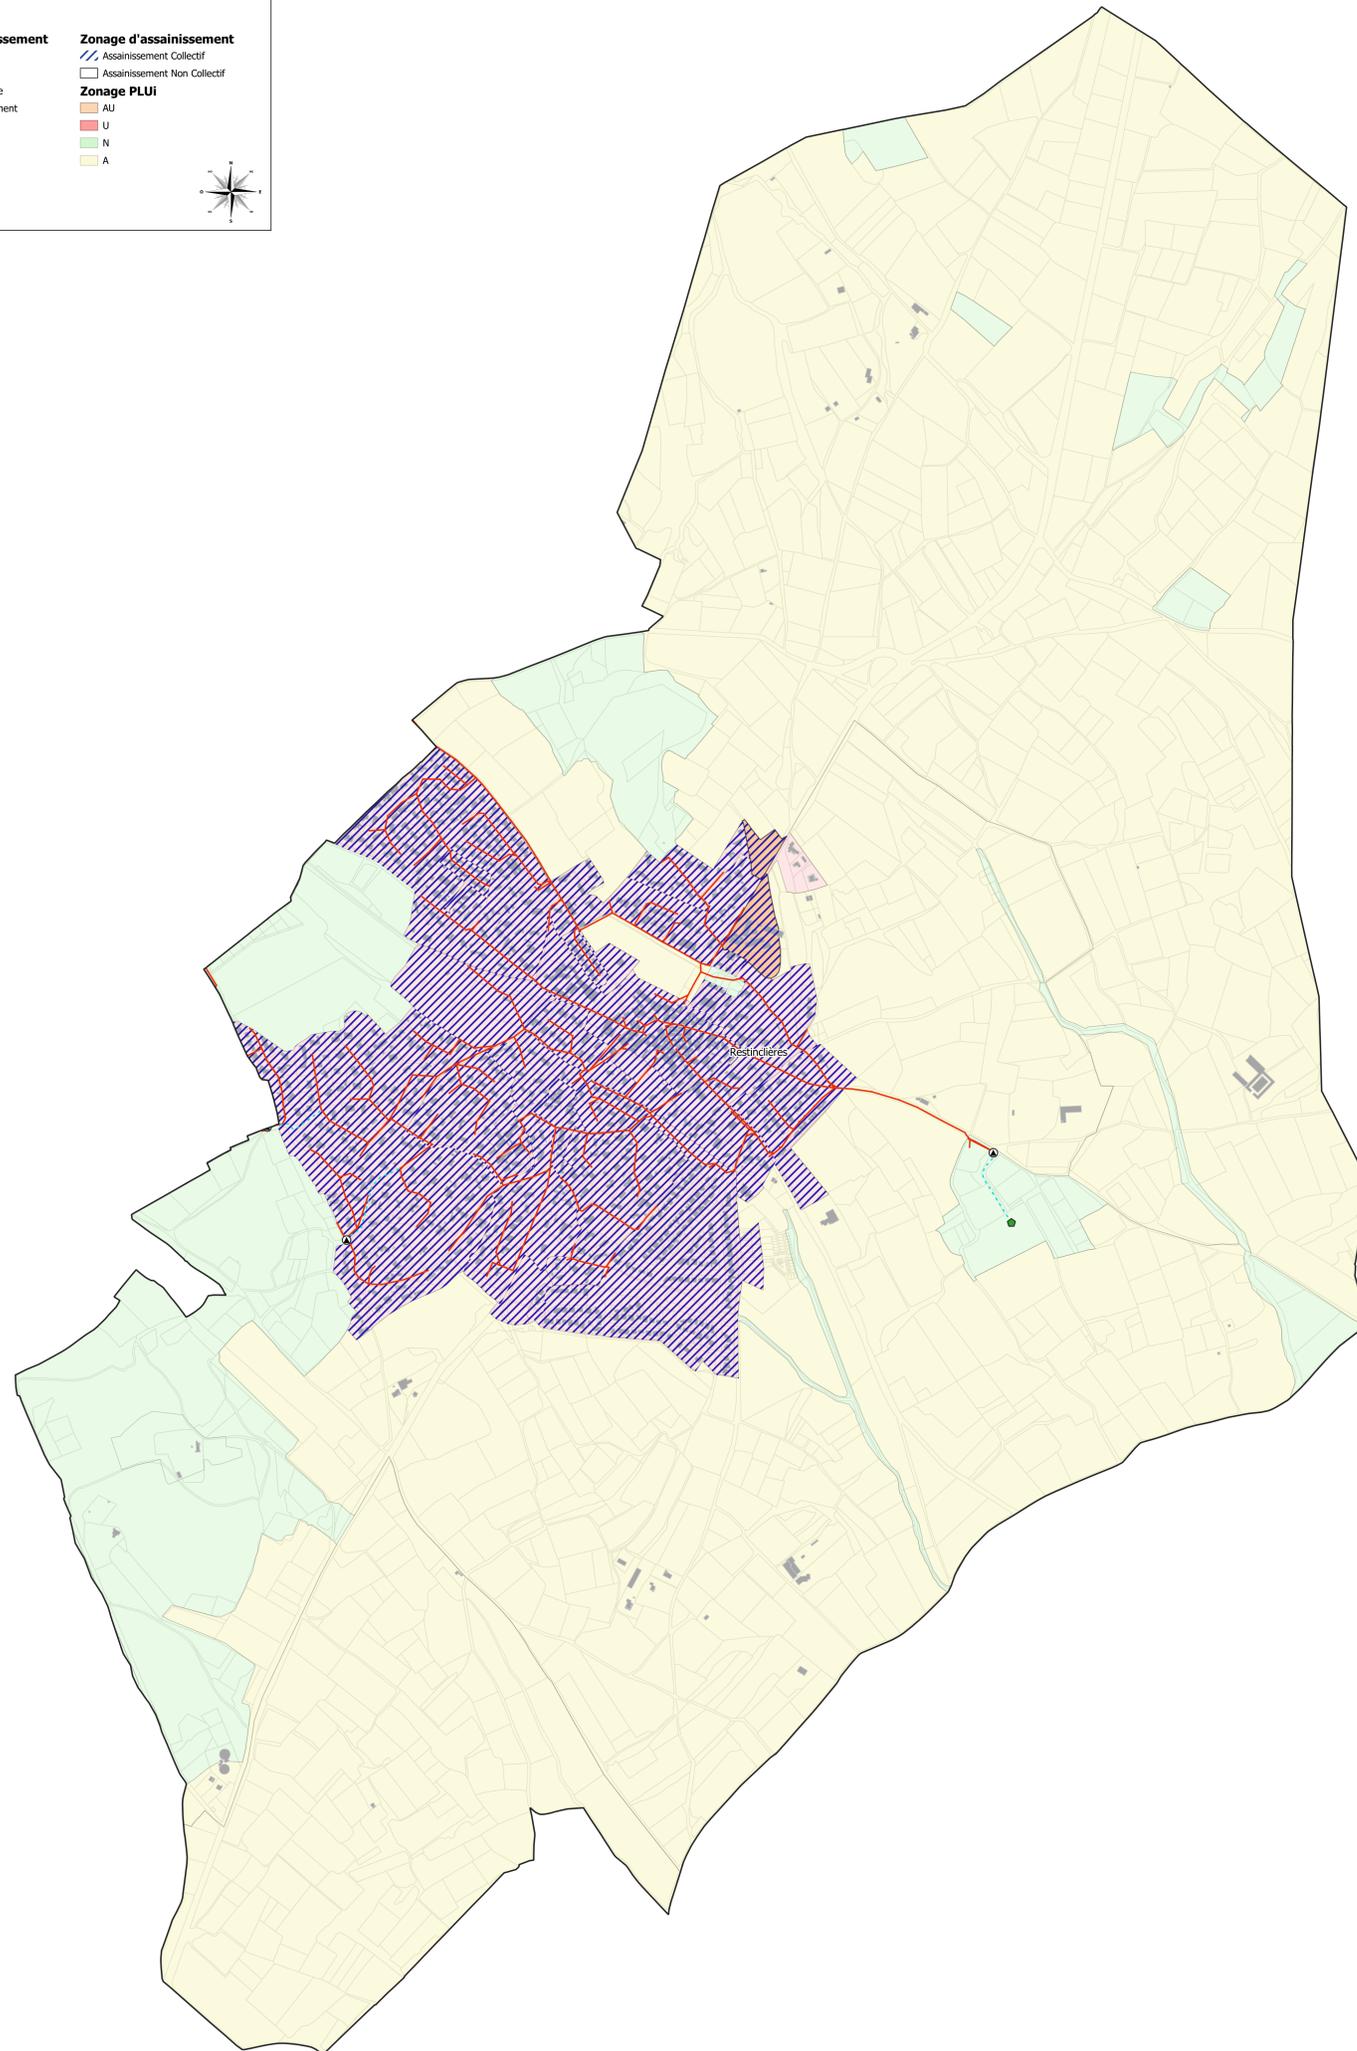

Ind	Date	Dessiné par	Modification	Vérifié par
1	08/08/24	AM	Plan initial	AJ

Fond de plan dressé par : Cadastre

Commune : Restinclières

NUMERO DE PLAN	A0_Restinclières_Zonage	 
NUMERO D'ETUDE	Z1MPL054	
ECHELLE	1:5 000	