

Plan du zonage d'assainissement des eaux usées

Légende :

Réseau d'assainissement

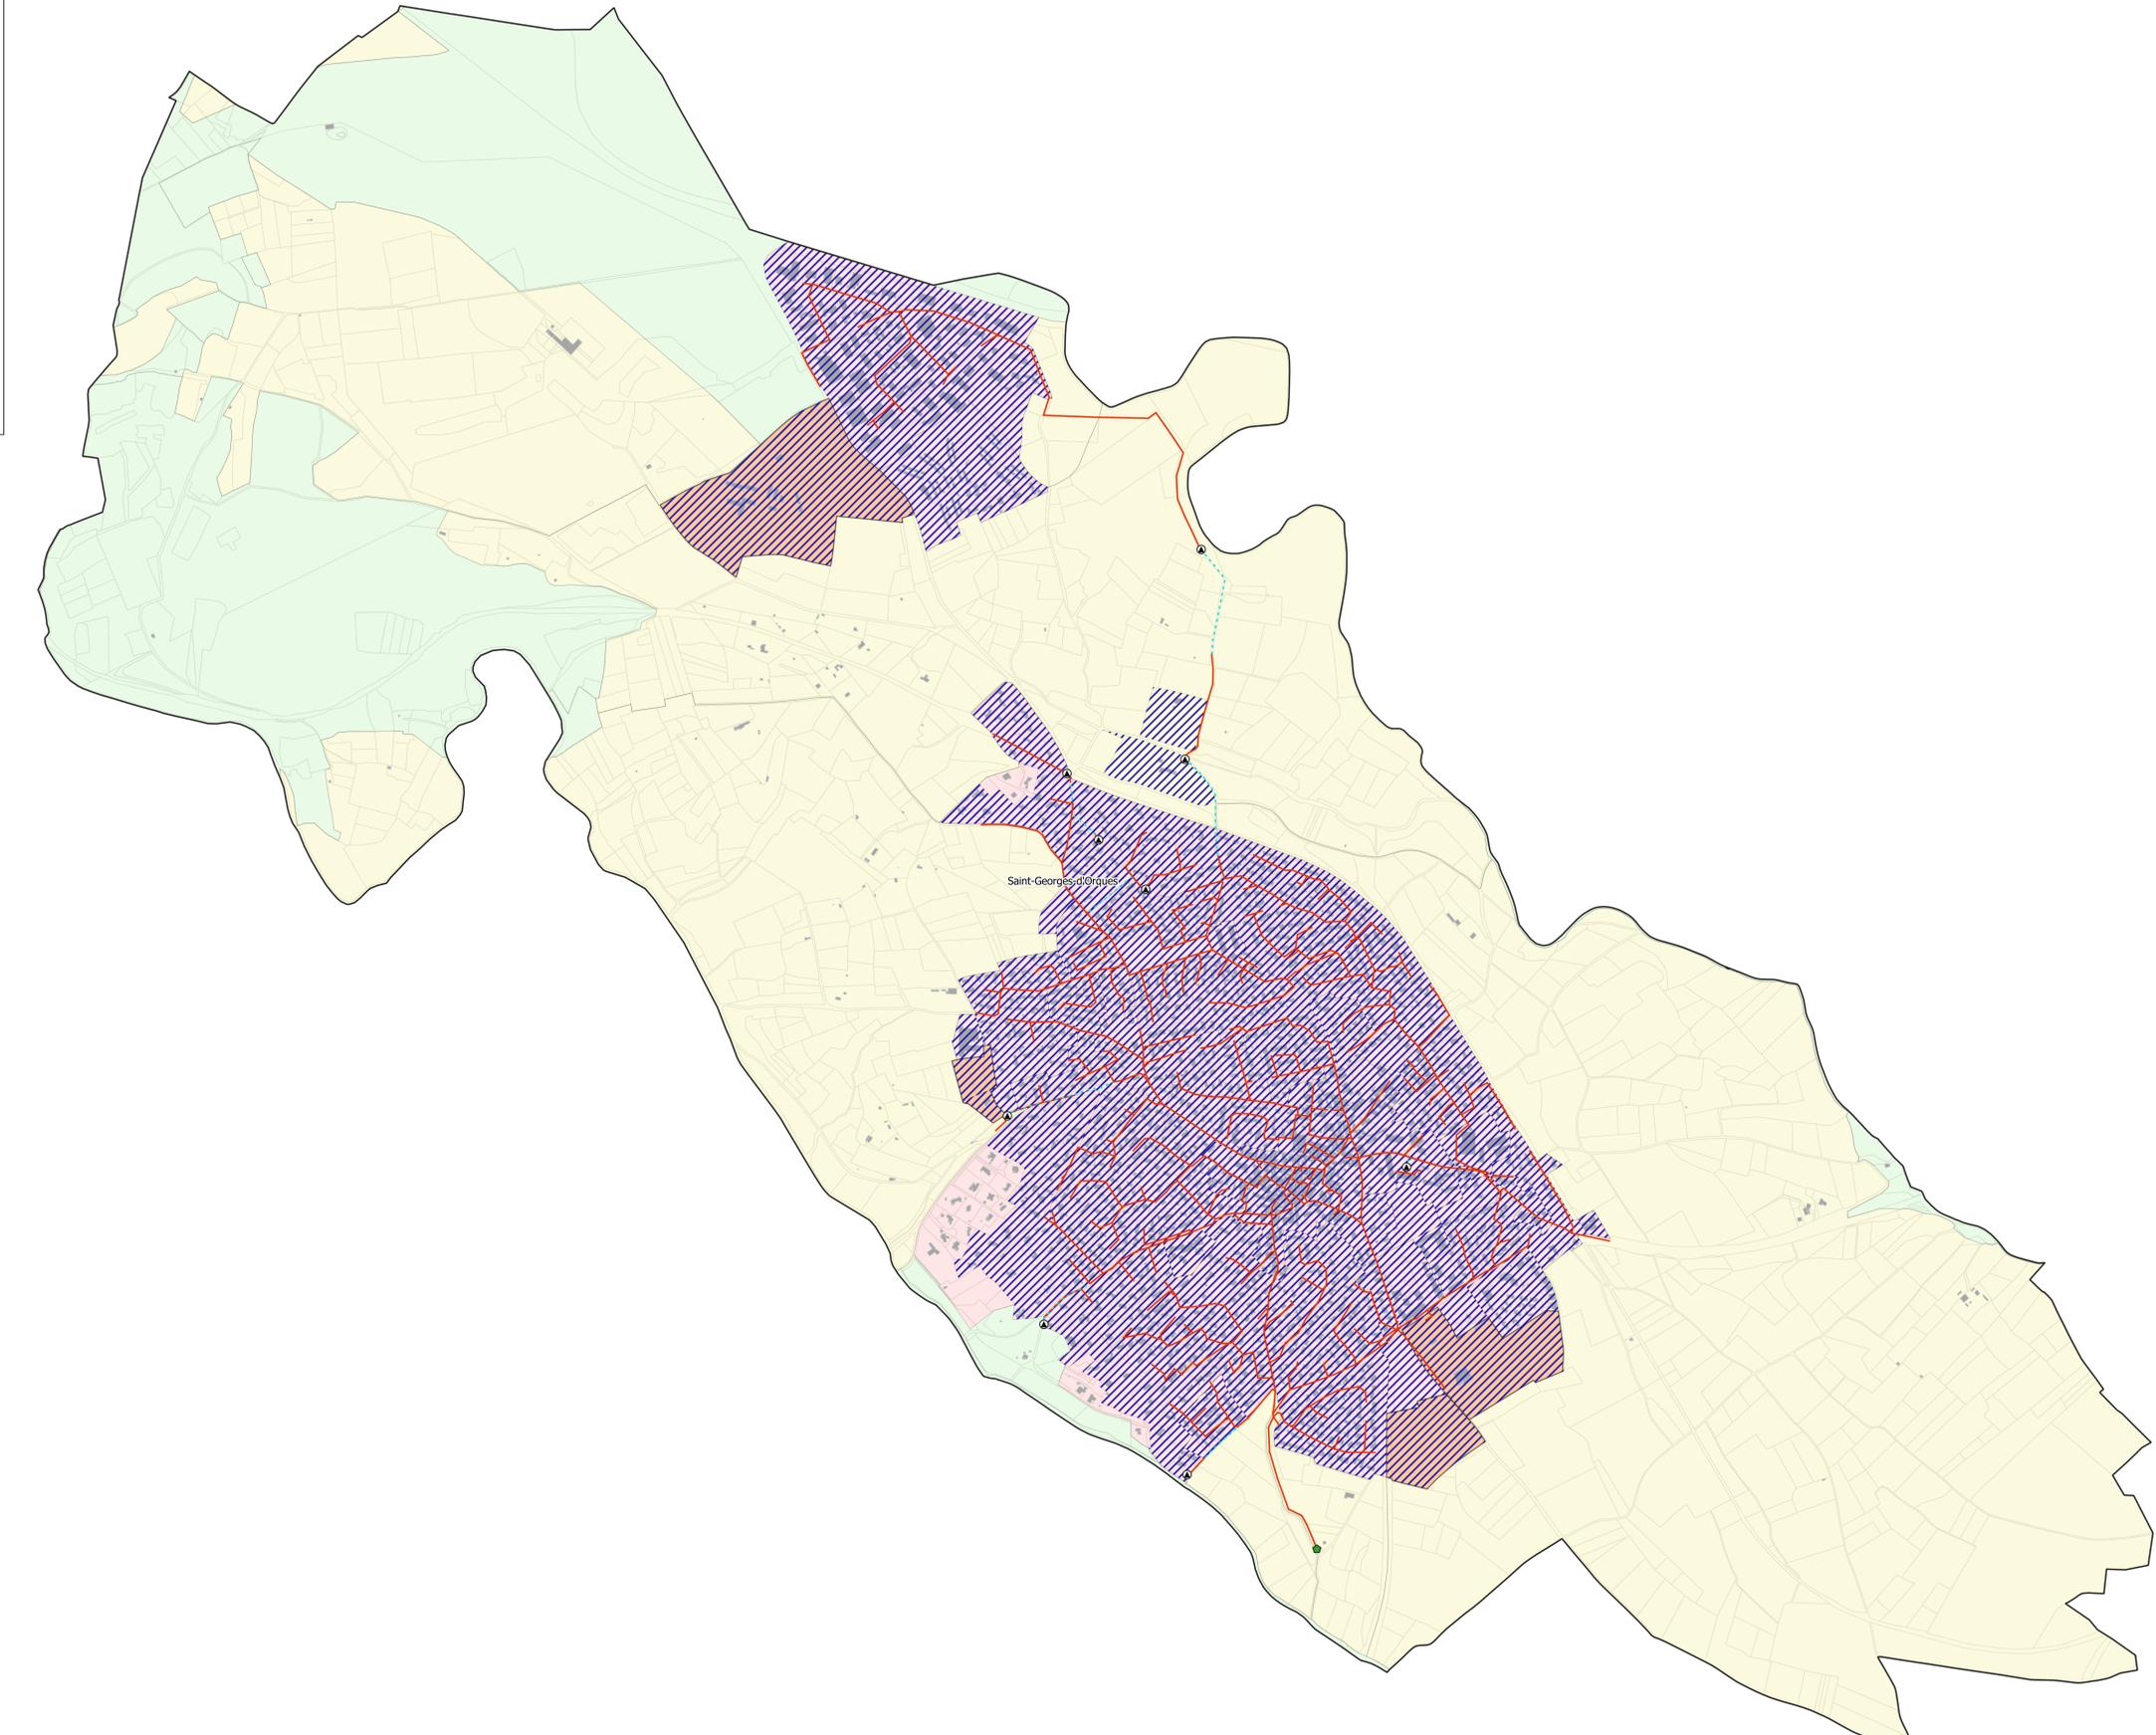
- Station d'épuration
- ⊙ Poste de relevage
- Collecteur gravitaire
- Réseau de refoulement

Zonage d'assainissement

- ▨ Assainissement Collectif
- Assainissement Non Collectif

Zonage PLUi

- AU
- U
- N
- A

Ind	Date	Dessiné par	Modification	Vérifié par
1	26/06/24	AM	Plan initial	AJ

Fond de plan dressé par : Cadastre

Commune : Saint-Georges-d'Orques

NUMERO DE PLAN	A0_ST_Georges_Zonage	 
NUMERO D'ETUDE	Z1MPL054	
ECHELLE	1:5 000	